


**Bebauungsplan Nr. 58/79/II - 2. Änderung**  
**"Am Hühnerberg"**  
**Entwurf - Variante 1**

**Anlage 3**  
zur Vorlage  
Nr. 2017/1597

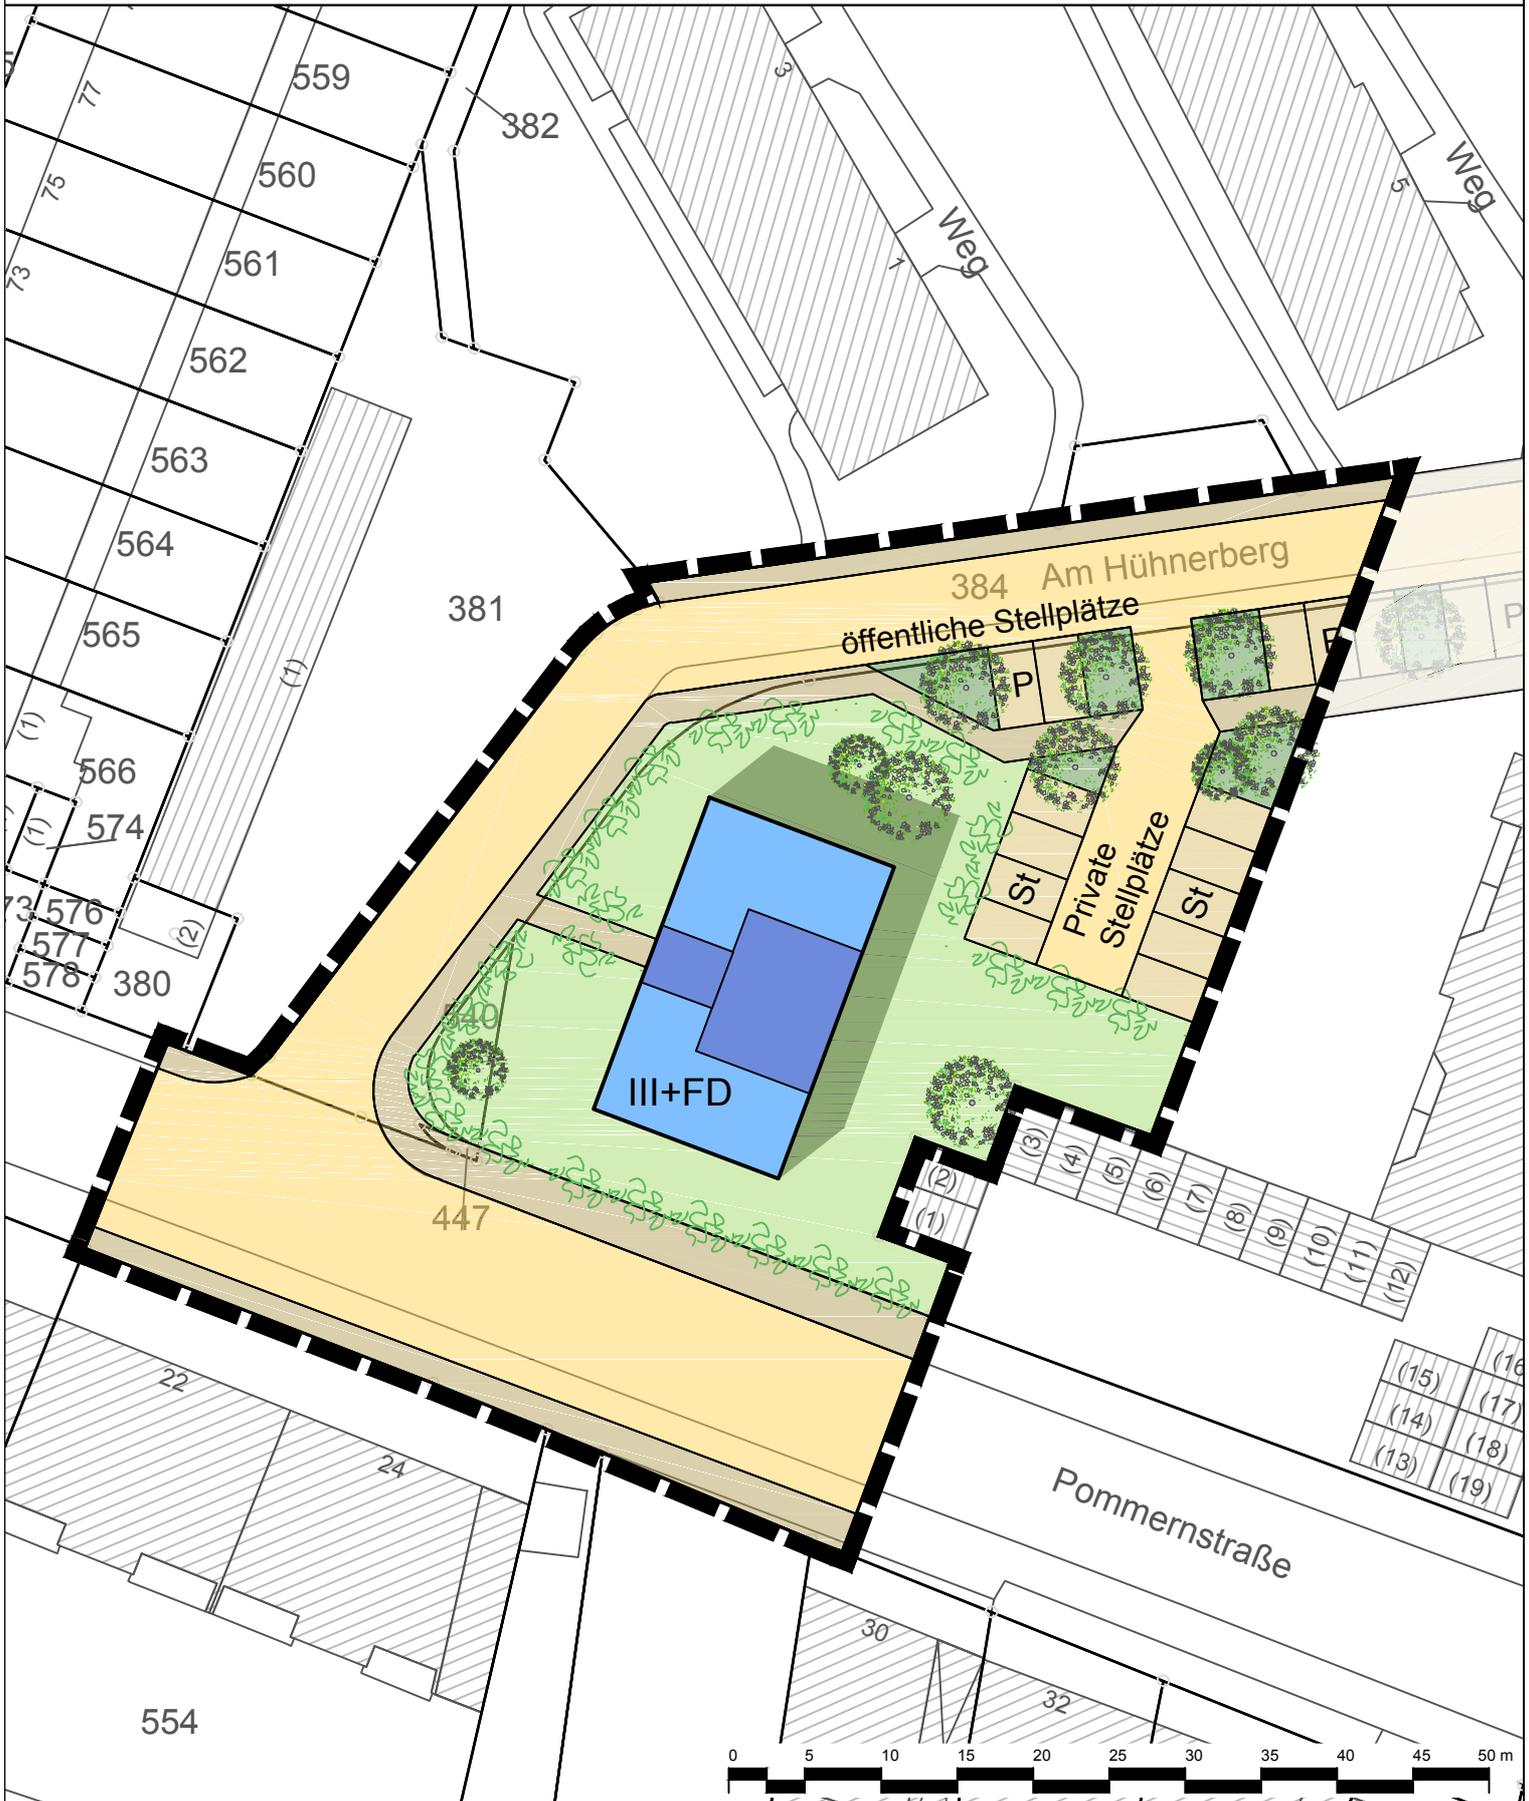

 **Stadt Leverkusen Fachbereich Stadtplanung**

Projekt: Bebauungsplan Nr. 58/79/II - 2. Änderung "Am Hühnerberg" -  
Entwurf - Variante 1

Maßstab 1:500 Stand: April 2017

Abt.: 613 Sachbearbeitung: Pri Bearb./CAD: Tho Geplottet/gedruckt am: 27.04.2017  
Pfad: G:\613\Zeichner\Z\_Bodenmanagement\_ab 2017\WOHNEN\01\_POTENTIALFLÄCHEN\QU\_03\_Am Hühnerberg\02\_Entwurf\Dateiname: Variante\_1\_20170427\_Farben.dwg Zuletzt gespeichert am: 27.04.2017

