


Vorhaben "Hitdorf - Wiesenstraße/Am Werth/Hitdorfer Kirchweg"


Anlage 4
zur Vorlage
Nr. 2017/1662

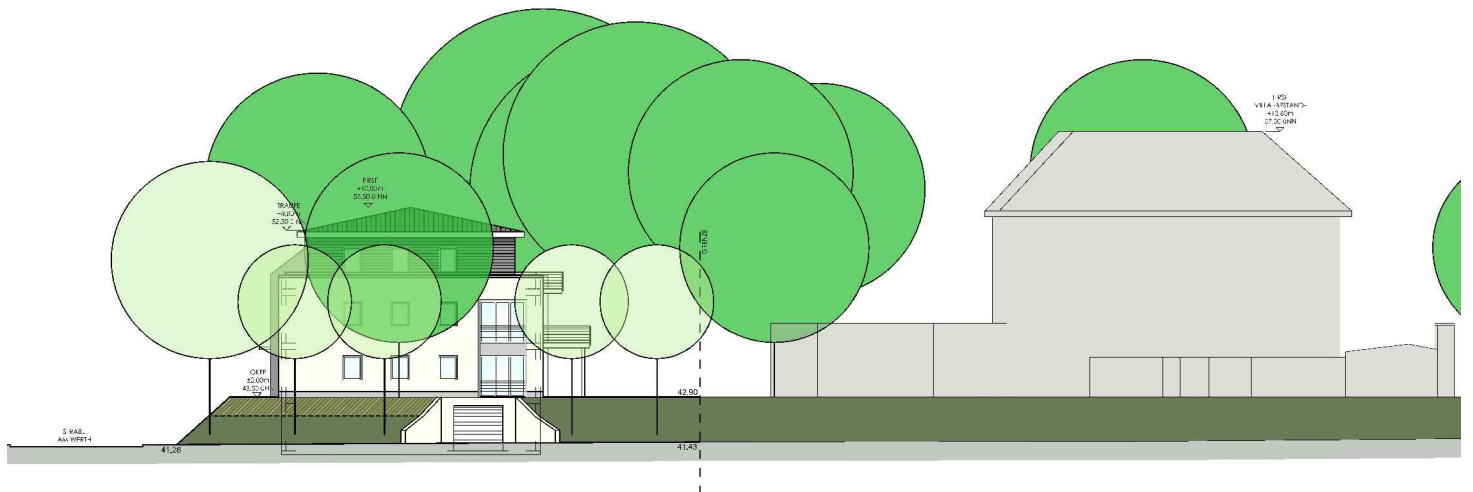

Straßenansicht "Am Werth"



Straßenansicht "Wiesenstraße"

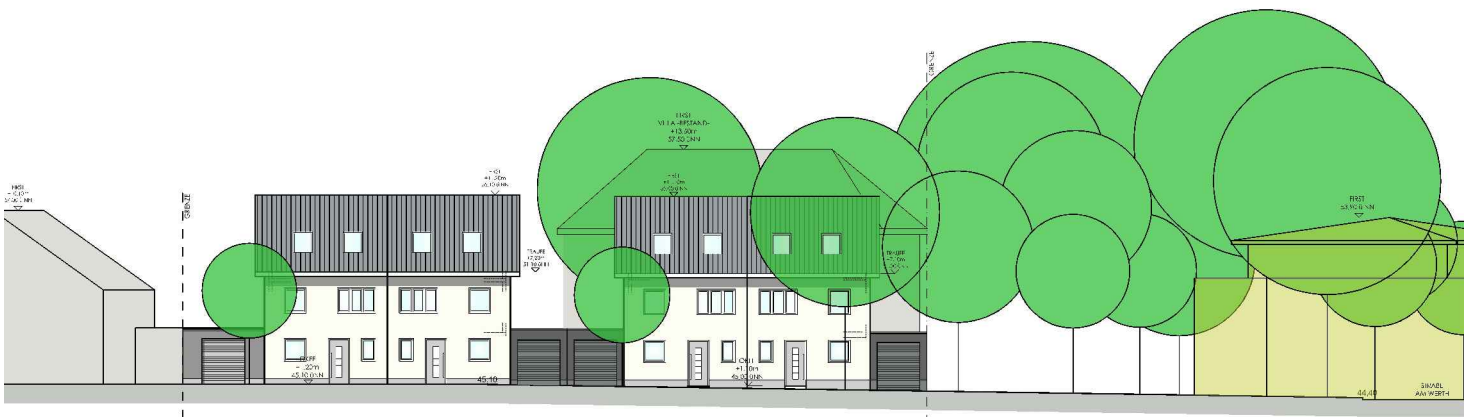

Straßenansicht "Hitdorfer Kirchweg"

MARCINIAK

ARCHITEKTEN
GmbH



Stadt Leverkusen Fachbereich Stadtplanung
Gebäudeansichten zum Vorhaben
"Hitdorf - Wiesenstraße/Am Werth/Hitdorfer Kirchweg"