Anlage 8

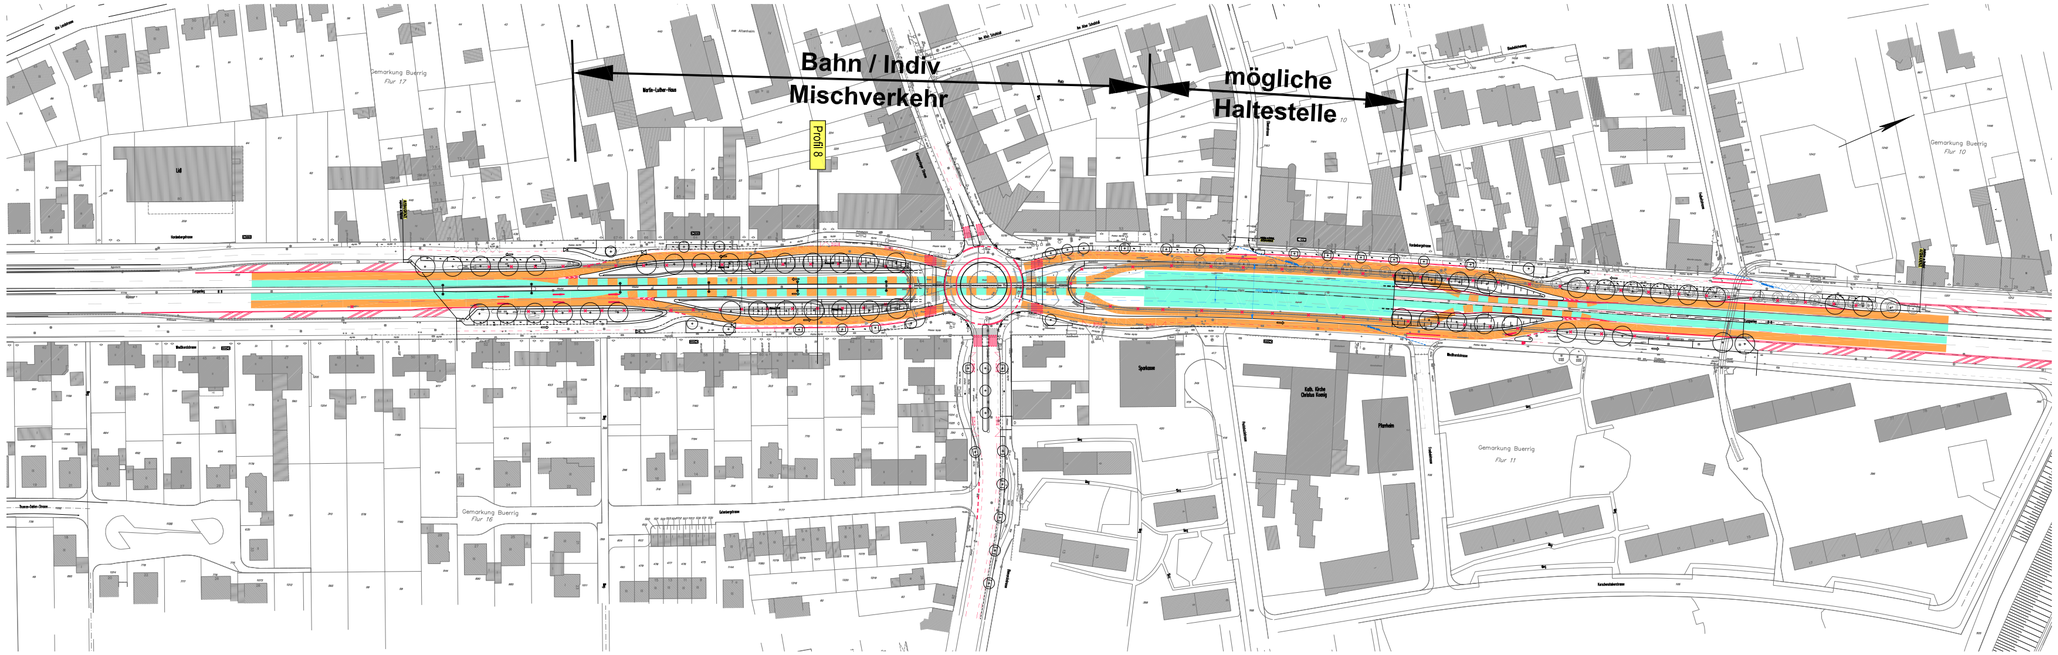

Profil 8

Bahn / Indiv → Mischverkehr

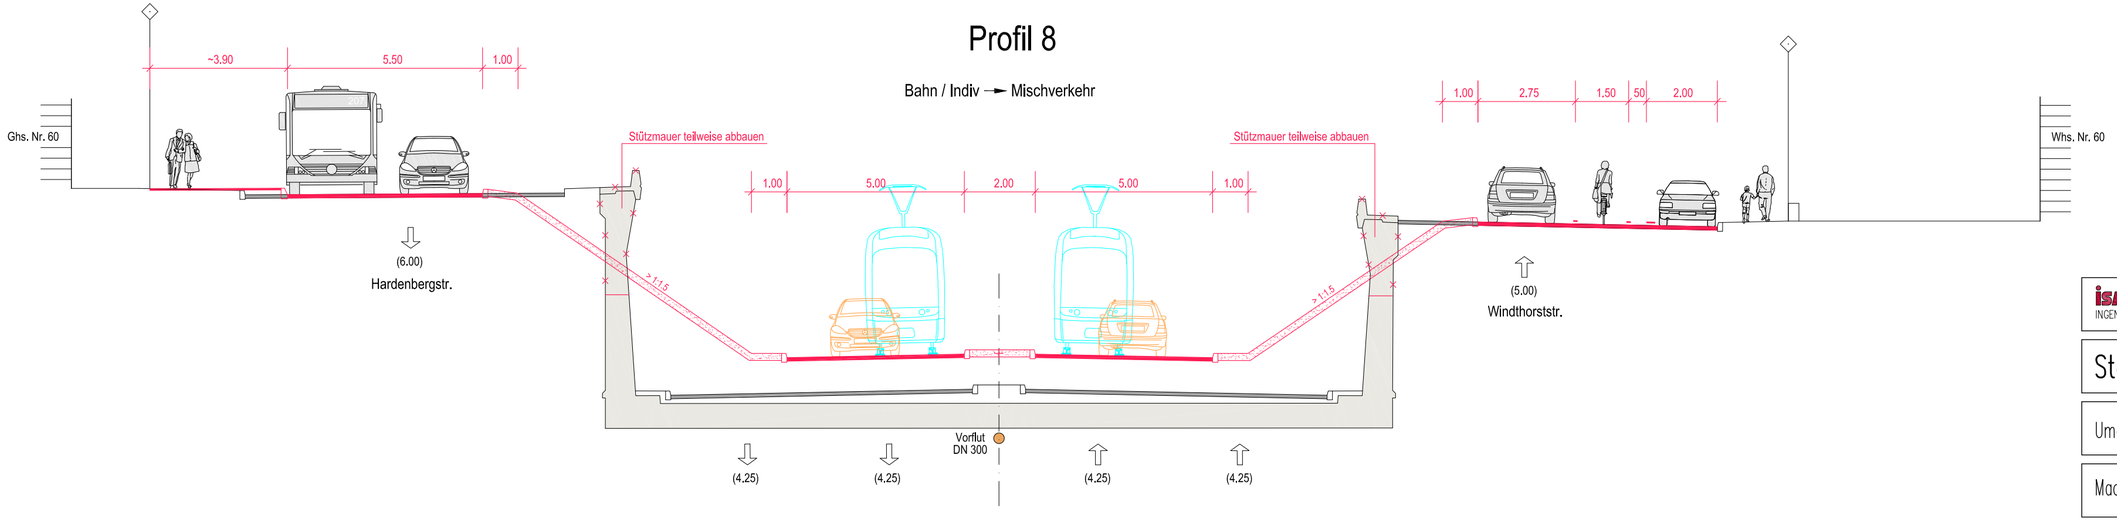

ISAPLAN INGENIEUR GMBH
BRÜCKENSTRASSE 4 51379 LEVERKUSEN
TEL: 02171/36 355-0 FAX: 02171/36 355-19

Stadt Leverkusen

1620

Umgestaltung B8 Europaring

Anlage: 3.1

Machbarkeitsstudie Variante 1

Maßstab: 1:2000/125