


Lageplan 8

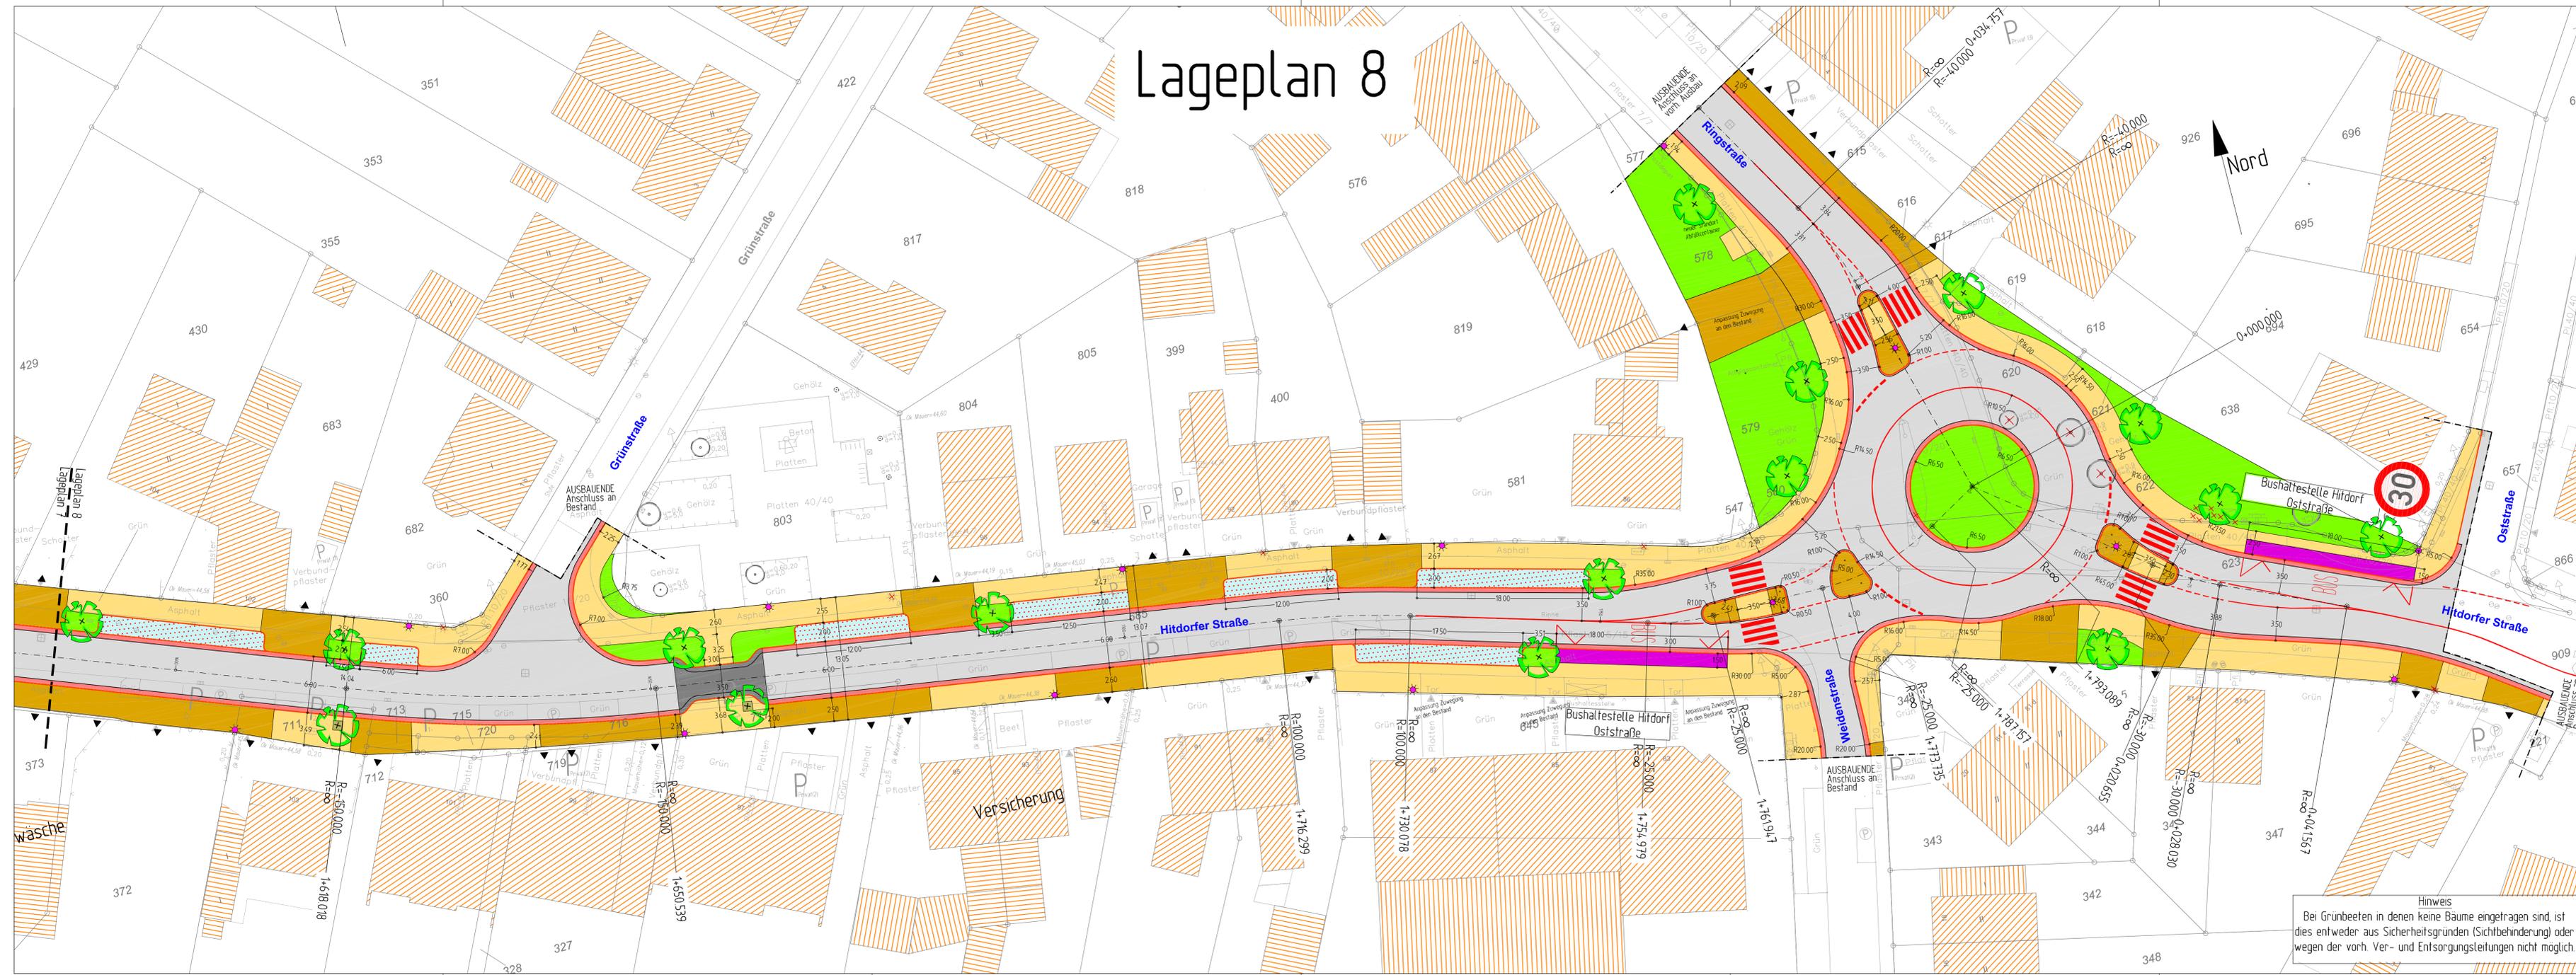

Legende

	Fahrbahn geplant: Asphalt		Betonsteinpflaster
	Fahrbahn geplant: Betonpflaster		Pflasterrippe/Pflasterband geplant (b= 0,50 m)
	Parken geplant: Betonsteinpflaster 10/20/10, anthrazit		Gehweg geplant: Betonplatten 30/30/8 cm; grau
	Zufahrten / Gehwegüberfahrten / Inselköpfe geplant: Betonsteinpflaster 10/20/8, grau		Bushaltestelle (Fahrgastfläche) geplant
	Fahrbahn geplant: Betonsteinpflaster; gleich oder ähnlich dem vorh. Pflaster		Begrünung geplant
	Baum Bestand		Baum geplant
	vorhandener Baum entfällt		Zufahrt
	Beleuchtung geplant		Beleuchtung vorhanden
	vorhandene Beleuchtung entfällt		

Bearbeitung durch: **BÜRO STADTVERKEHR** (Münsterstraße 55 - 40721 Hilden) | **Planersocietät** (Gutenbergstraße 31 - 41139 Dortmund)

Stand: 11.05.2017

Anlage 12

3				
2				
1				
0				
Nr.	Bezeichnung/Änderungsvermerk	Datum	bearb.	gez.

STADT LEVERKUSEN		Tiefbau	
Hitdorfer Straße		Maßstab	ohne
Ausbau der Hitdorfer Straße von der Rheinstraße bis Oststraße		Aktenzeichen	66/660-1416-Je
Lageplan 8 (8)		HH-SI-Nr.	
Dezernentin	Fachbereichsleiter	Abteilungsleiter	Ers. f. Z.Nr.
Deppe	04.2015	Schmitz	04.2015
660	6359	1416	21 07 14
		Anlage	

Hinweis
Bei Grünbeeten in denen keine Bäume eingetragen sind, ist dies entweder aus Sicherheitsgründen (Sichtbehinderung) oder wegen der vorh. Ver- und Entsorgungsleitungen nicht möglich