


# Verkehrskonzept Hitdorf

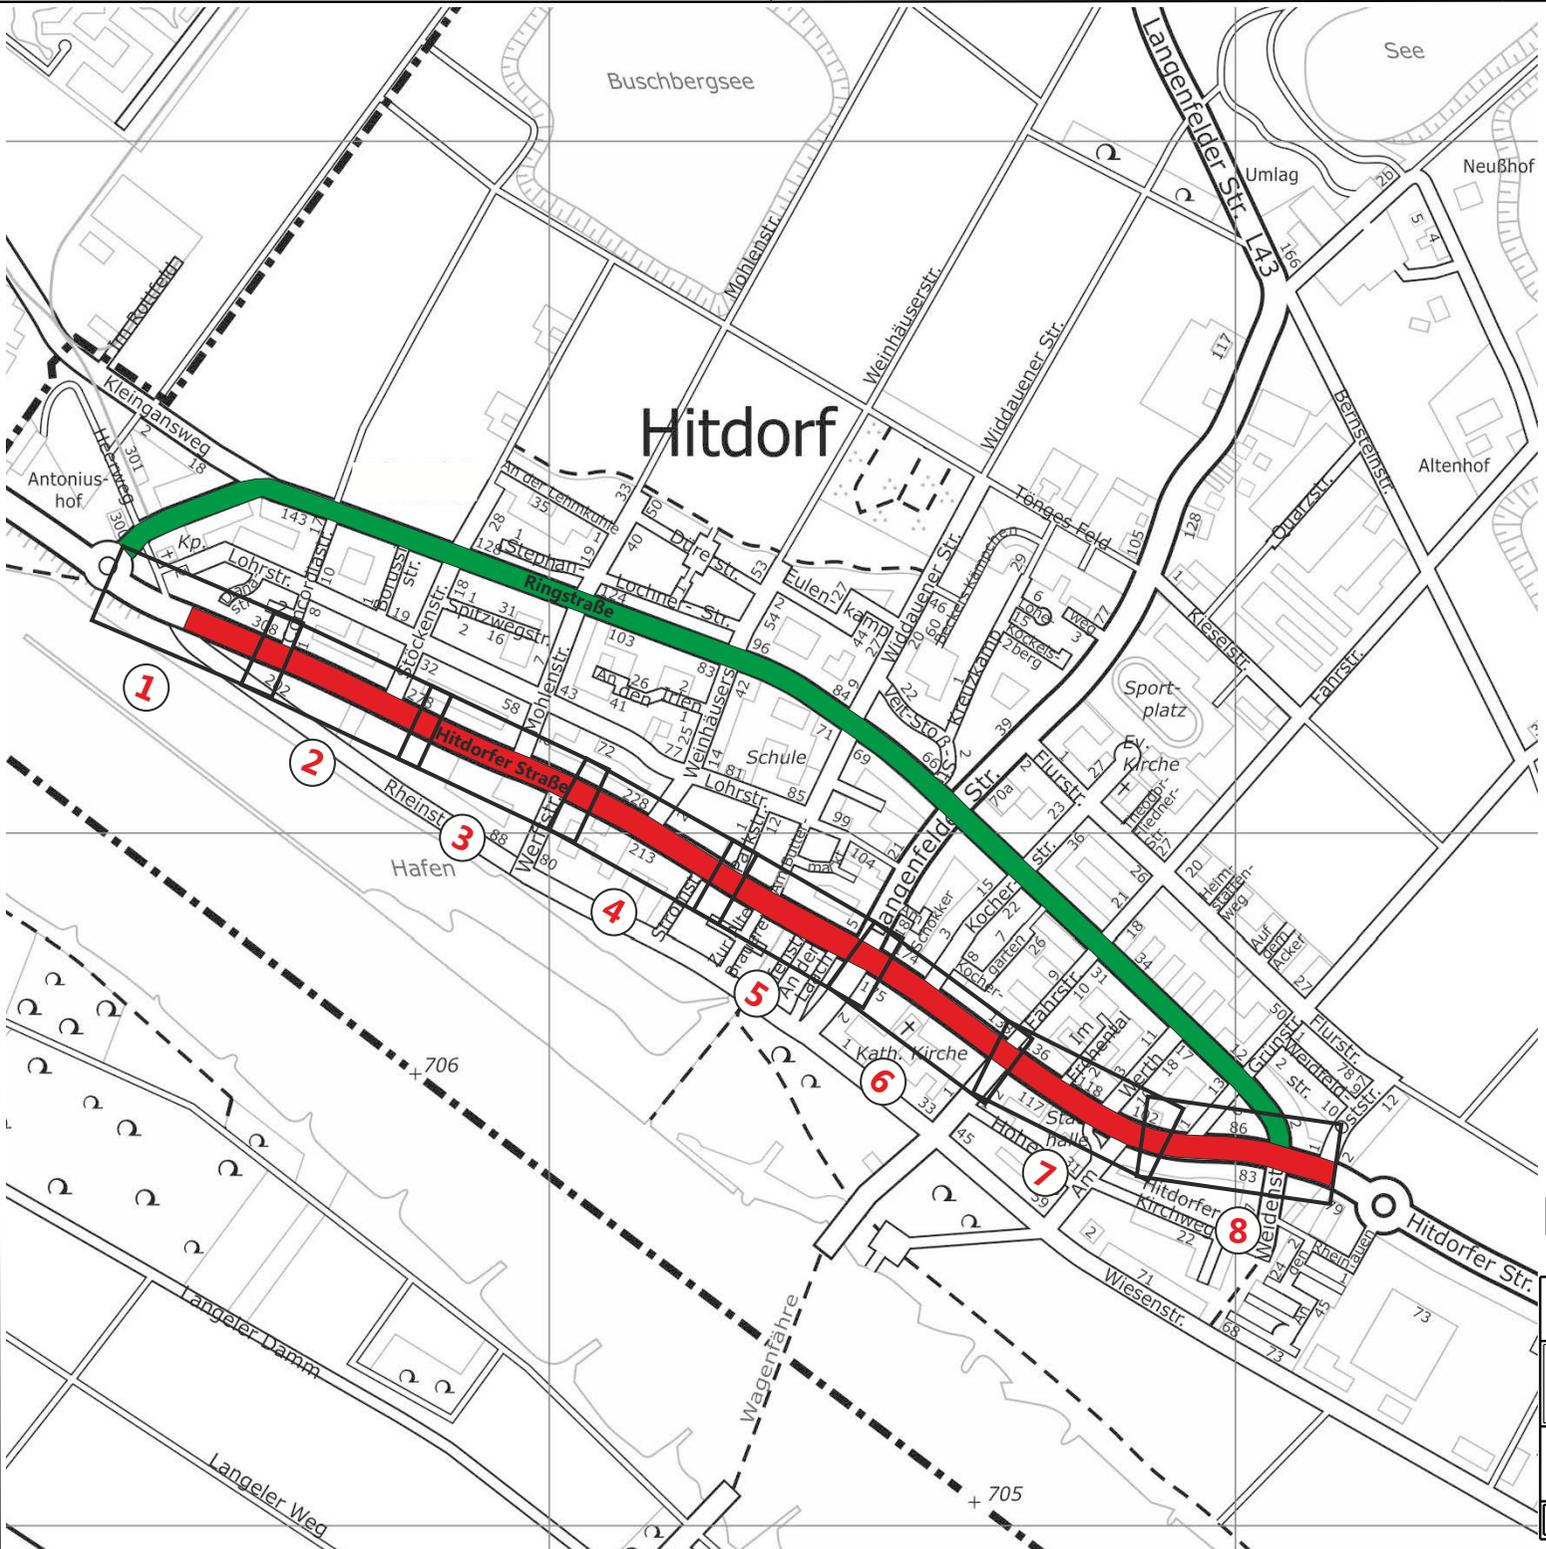

**1** Lagepläne 1-8

**Red Box** Straßenbaumaßnahme  
Hitdorfer Straße

**Green Box** Ringstraße

<b>STADT LEVERKUSEN</b>			Tiefbau	
<b>Hitdorfer Straße</b>				Maßstab
Ausbau der Hitdorfer Straße von Rheinstraße bis Oststraße				unmaßstäblich
<b>Übersichtsplan</b>				Aktz
				66/660-1434-as
				H. St. Nr.
				1.635.9580.0
Dezernent		Fachbereichsleiter		Ers. D. Z.Nr.
				Ers. F. Z.Nr.
Deppe		Schmitz		Zeichnun. Nr.
				1434/UP.01-3
660	6458	1434	20	UP_01
				Anlage