


Geltungsbereich des Bebauungsplanes Nr. 172 B/II  
„nbso - Campus Leverkusen und Gewerbe“



--- Geltungsbereich des Bebauungsplanes Nr. 172 B/II  
„nbso - Campus Leverkusen und Gewerbe“ – 2. Änderung

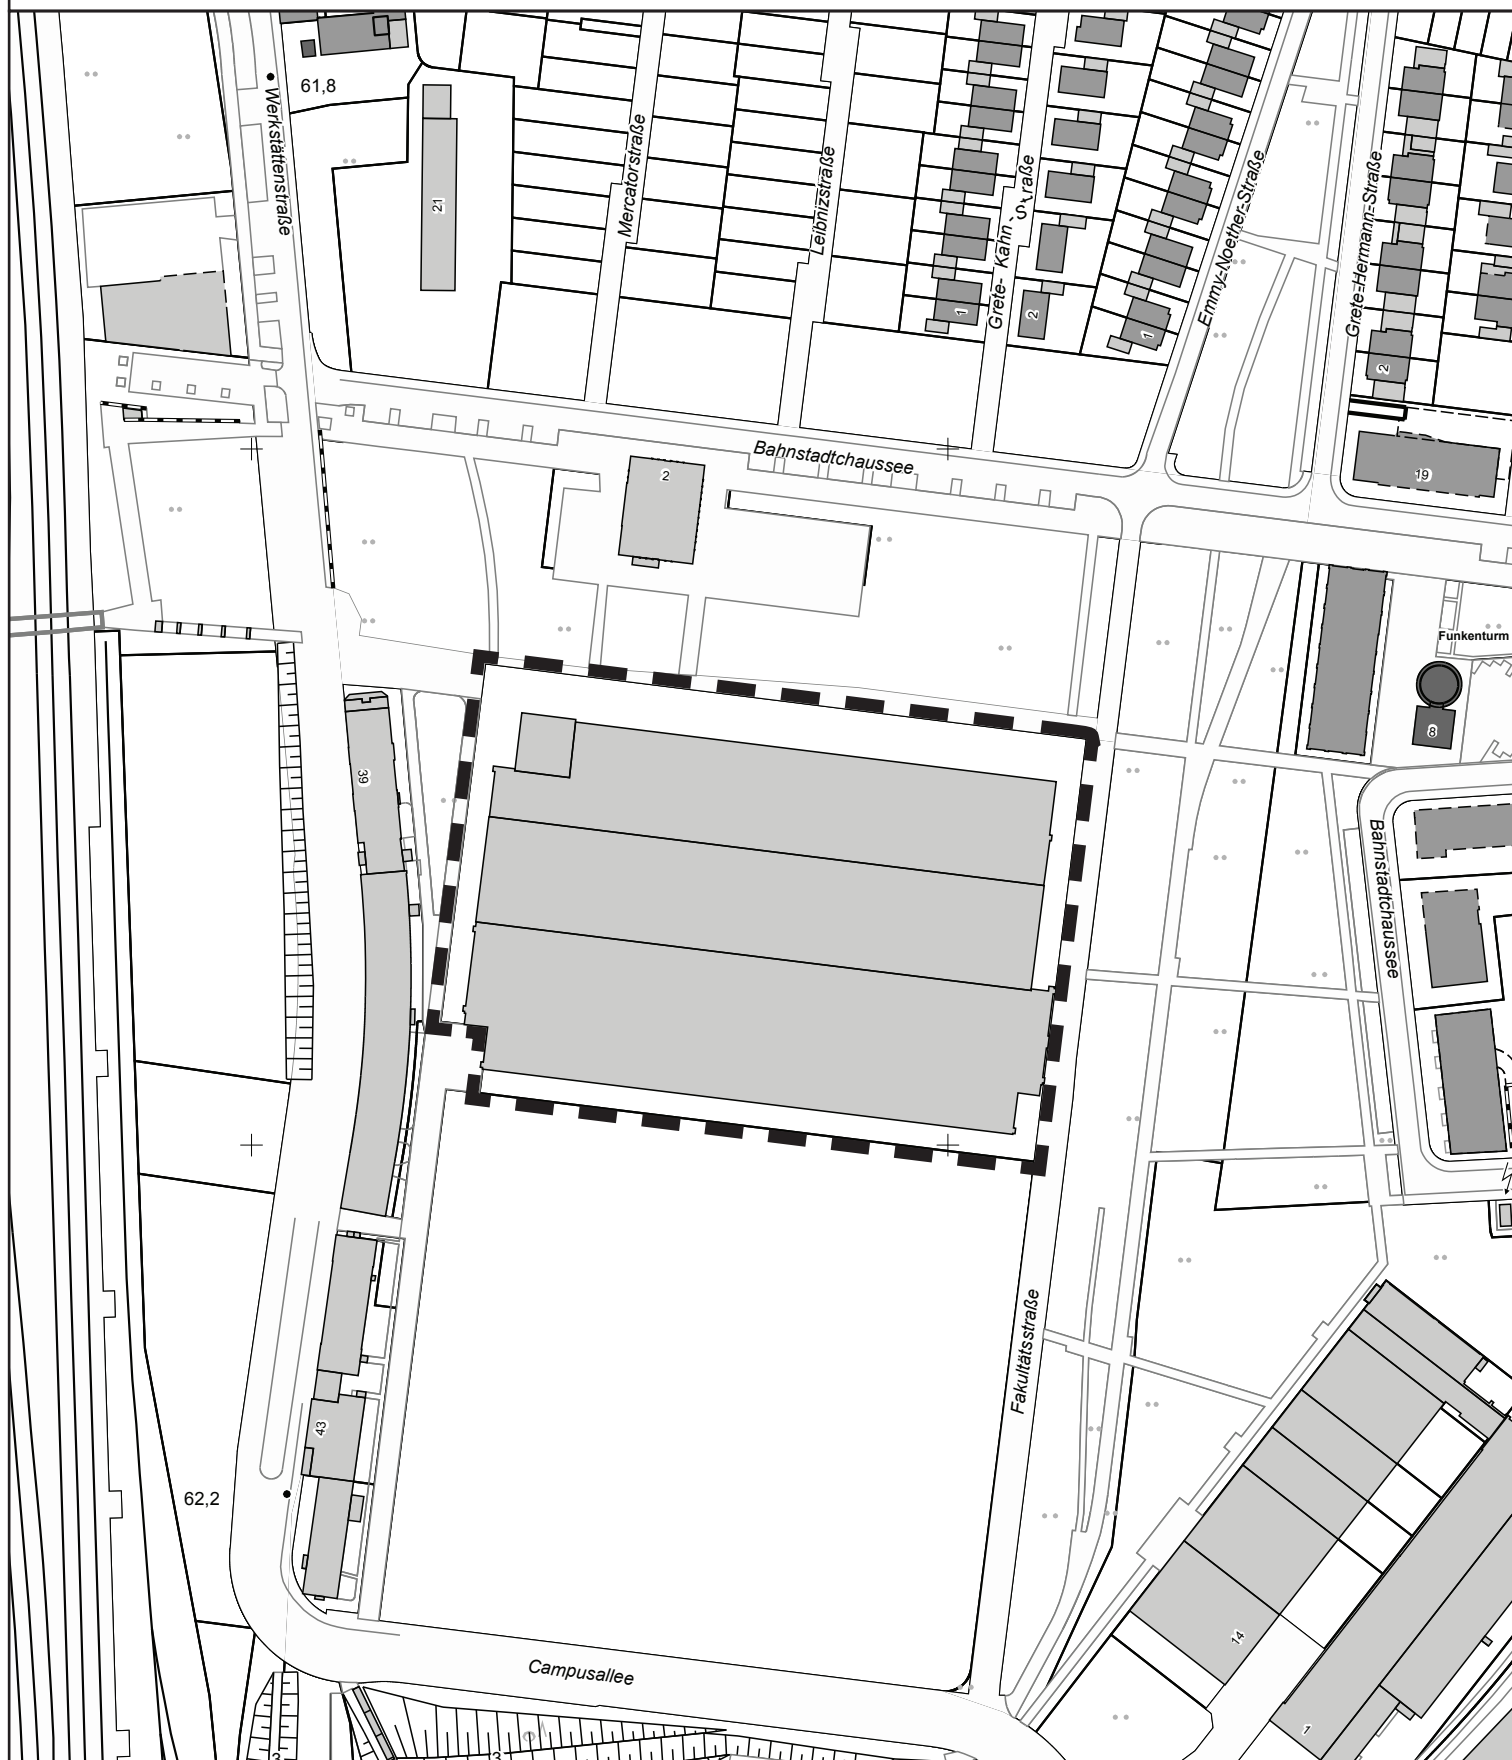

**Stadt Leverkusen Fachbereich Stadtplanung**

Projekt: Bebauungsplan Nr. 172 B/II

„nbso - Campus Leverkusen und Gewerbe“ – 2. Änderung

Maßstab 1:2500 Stand: Mai 2017

Quelle: Katasteramt Stadt Leverkusen

