

Annäherung ZWEI LINIEN - VIELFÄLTIGE ORTE

Die charakteristisch-linearen Räume der Hitdorfer Straße und der Uferlinie des Rheins bilden den Ausgangspunkt für zwei verschiedene Sequenzen „besonderer Momente“. Deren spannungsvoller Kontrast zum jeweiligen Kontext wird im Entwurf weiterentwickelt und in zwei identitätsstiftende und atmosphärisch einprägsame Orte für die Bewohner und Besucher Hitdorfs übersetzt.

Kirmesplatz EIN PLATZ FÜR HITDORF

Der charakteristische Platanenbestand und die drei öffentlichen Gebäude bilden den Rahmen für den neugestalteten Kirmesplatz als lebendigen Stadtraum in der Mitte Hitdorfs.

Kirmesplatz RAHMEN UND MITTE

Entlang des grünen (Baum-)Rahmens sind Spiel- und Verweilangebote angeordnet und fassen die frei bespielbare Platzmitte. Die Einbindung des Platzes im Stadtraum erfolgt über einladende Platzentrees.

Kirmesplatz FESTE FEIERN

Kleine und große Feste, Marktveranstaltungen sowie die Hitdorfer Kirmes finden großzügig ihren Platz. Der grüne Rahmen bleibt weitgehend frei von Nutzungen. Die Feuerwehrrutzung ist uneingeschränkt möglich.

Kirmesplatz / Hitdorfer Straße FLEXIBEL BLEIBEN

Entlang der Straße bieten robuste Stadtmöbel aus Werkbeton neue Aufenthaltsqualität. Die Möbel sind ohne Fundamentierung stapelbar und können bei Bedarf mit kleinem Gerät des Bauhofs neu angeordnet werden.

Hafenplatz PLATZ ZWISCHEN STADT UND RHEIN

Die historische, gegenwärtige und zukünftige Bedeutung des Hafens für Hitdorf und die besondere, charakteristische Weite des Rheinhorizonts werden in eine zurückhaltende und vielfältig nutzbare Gestaltung übersetzt.

Hafenplatz WERTVOLLE INTARSIE


Ein schlichter Asphaltbelag bildet den Grund für zwei wertvolle Pflasterintarsien. Von Hafenkranen gefasst und durch großformatige Holzmöbel bespielt, zitieren sie die Atmosphäre des alten Hafens und bieten hohe Verweilqualität.

Hafenplatz LINEARE ORGANISATION

Der Platz wird parallel zur Hafenkante gegliedert. Flächen des Verkehrs, für Bewegung, für Veranstaltungen liegen stadtsseitig. Zum Ufer hin bietet der Platz ungestörten Aufenthalt mit freiem Blick zum Rhein.




KIRMESPLATZ Boule oder Roller - Spiel und Aufenthalt unter dem schattigen Platanendach

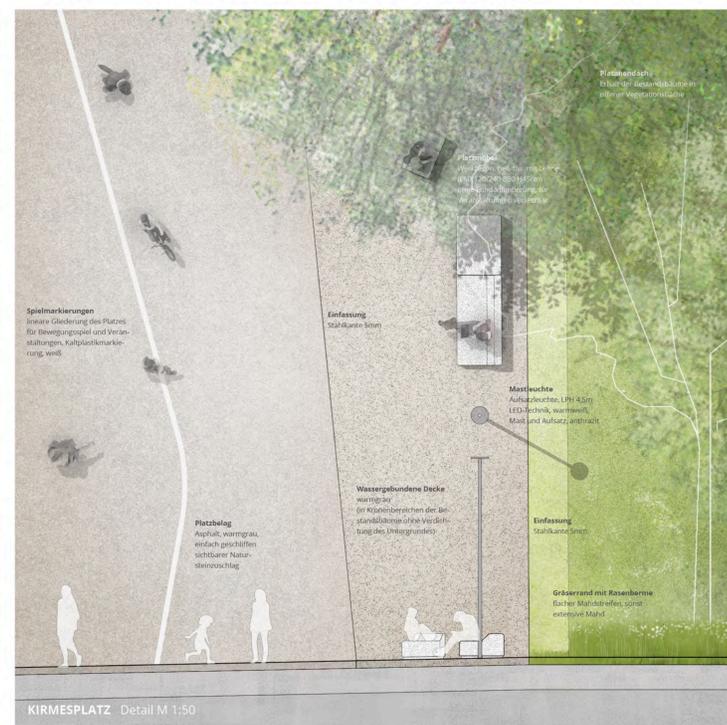


KIRMESPLATZ Detail M 1:50



HAFENPLATZ Rotwein oder Apfelschorle mit weitem Rheinpanorama

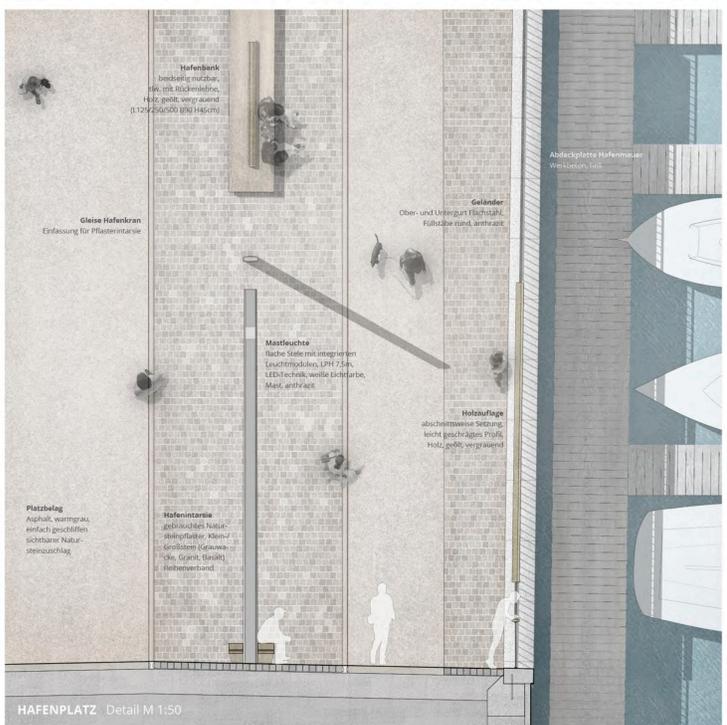

HAFENPLATZ Detail M 1:50

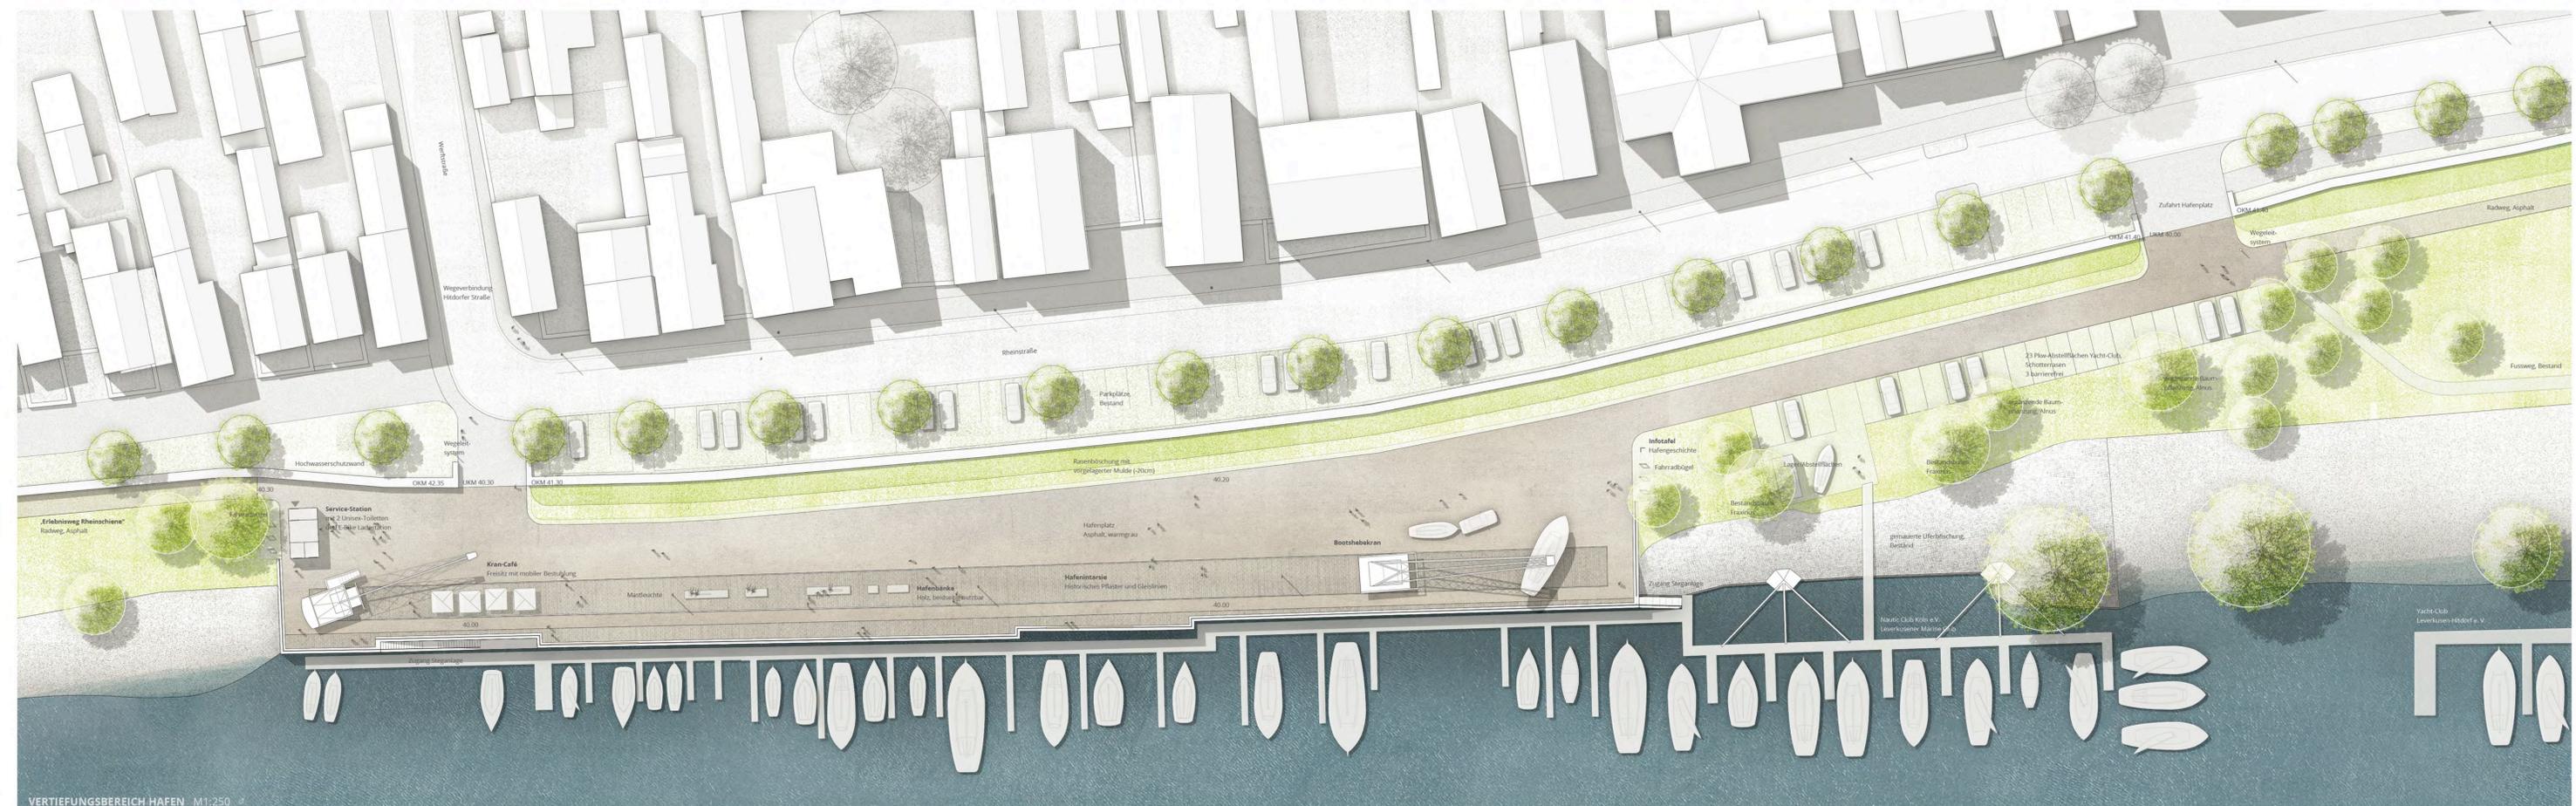

VERTIEFUNGSBEREICH HAFEN M 1:250