Anlage 1

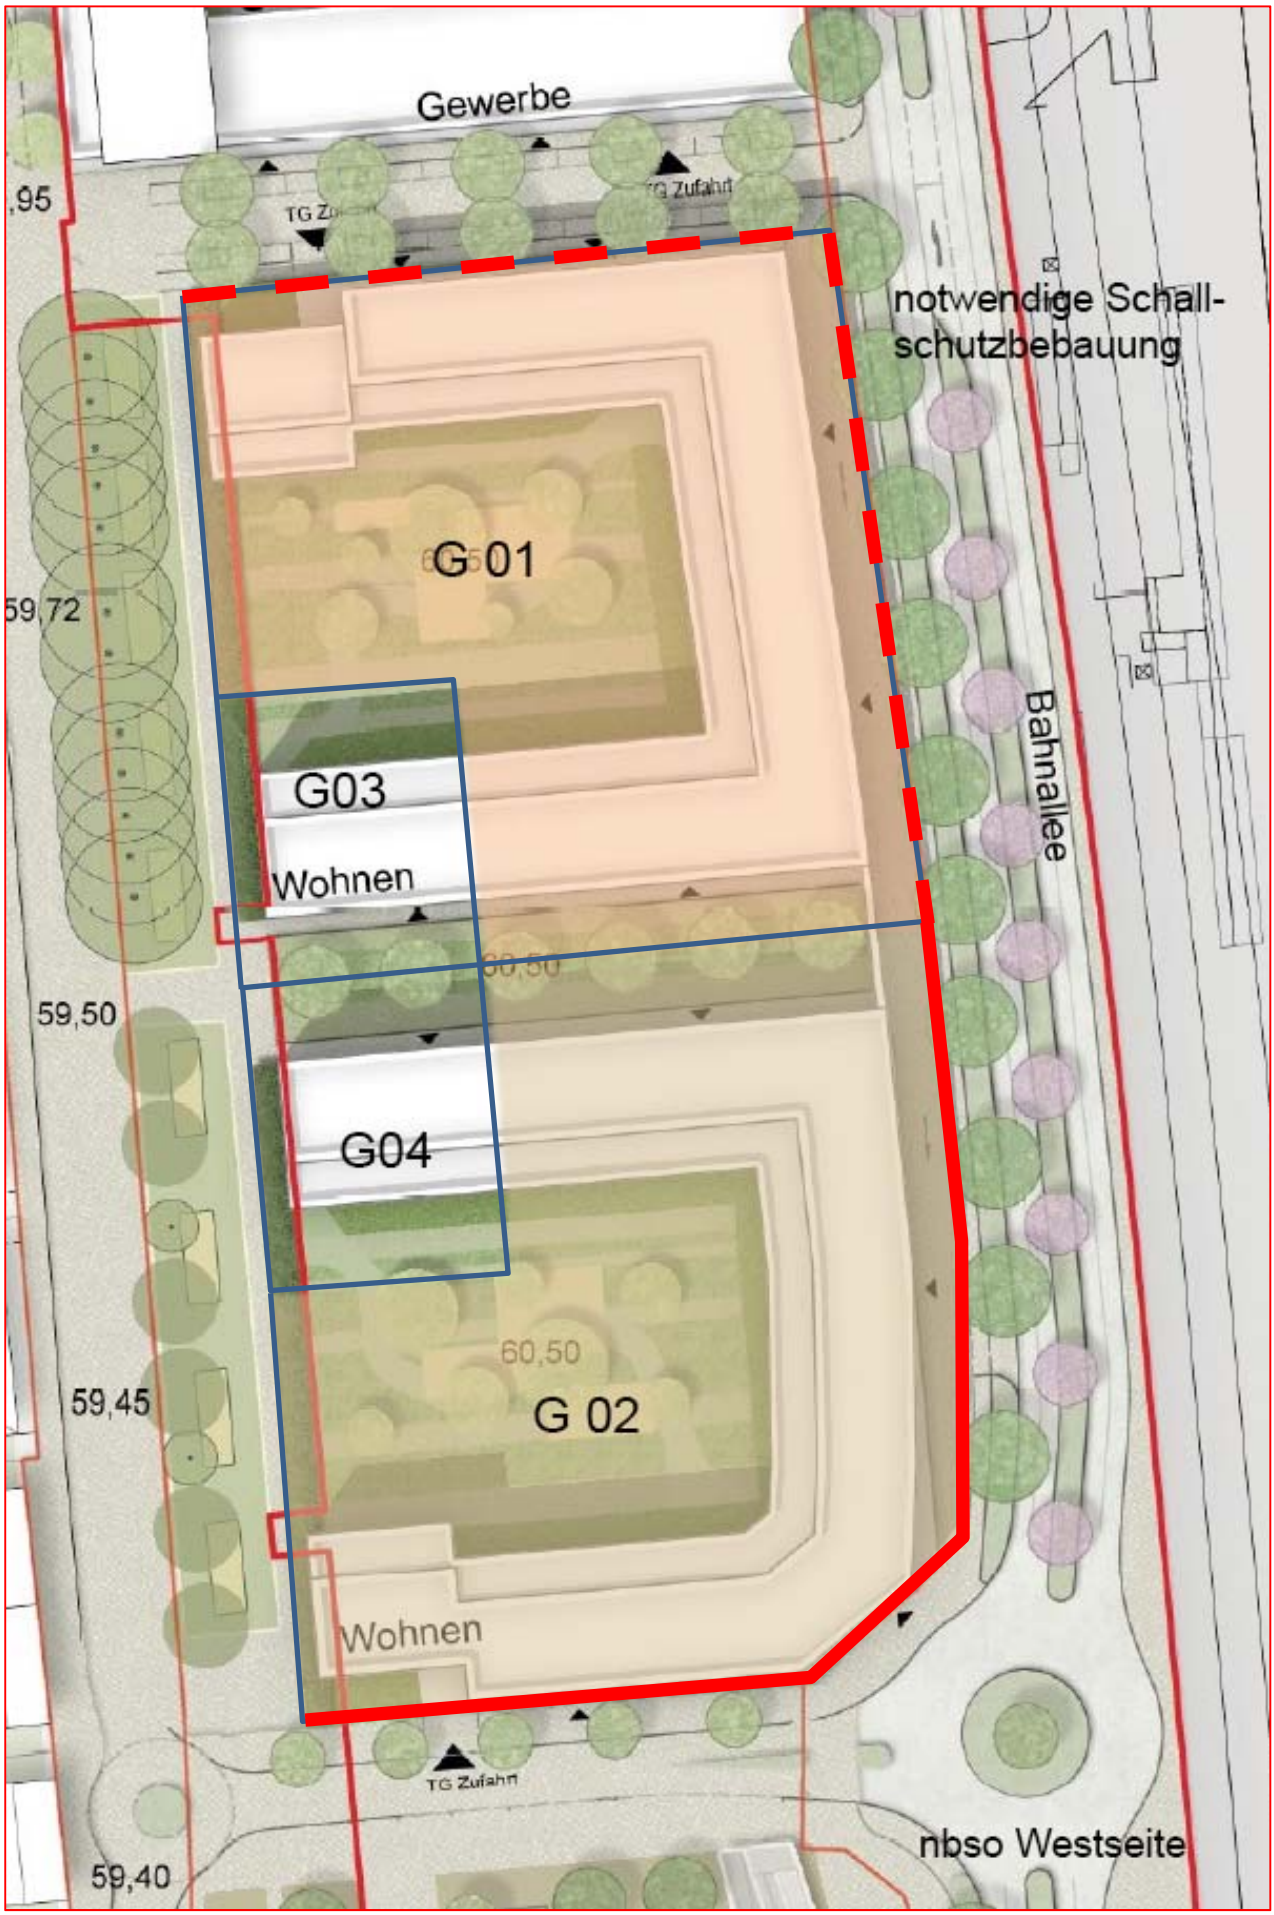
Gewerbe
TG Zufahrt
notwendige Schall-
schutzbebauung
G 01
G03
Wohnen
G04
60,50
G 02
Wohnen
TG Zufahrt
Bahnallee
nbso Westseite
59,72
59,50
59,45
59,40