
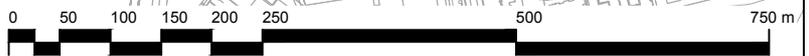


Bebauungsplan Nr. 219/II

"Opladen - zwischen Stauffenbergstraße, Pommernstraße und Zur alten Fabrik"
Übersicht der öffentlich geförderten Wohnungen in einem Radius von 750 Metern

Anlage 2a

zur Vorlage
Nr. 2017/1797

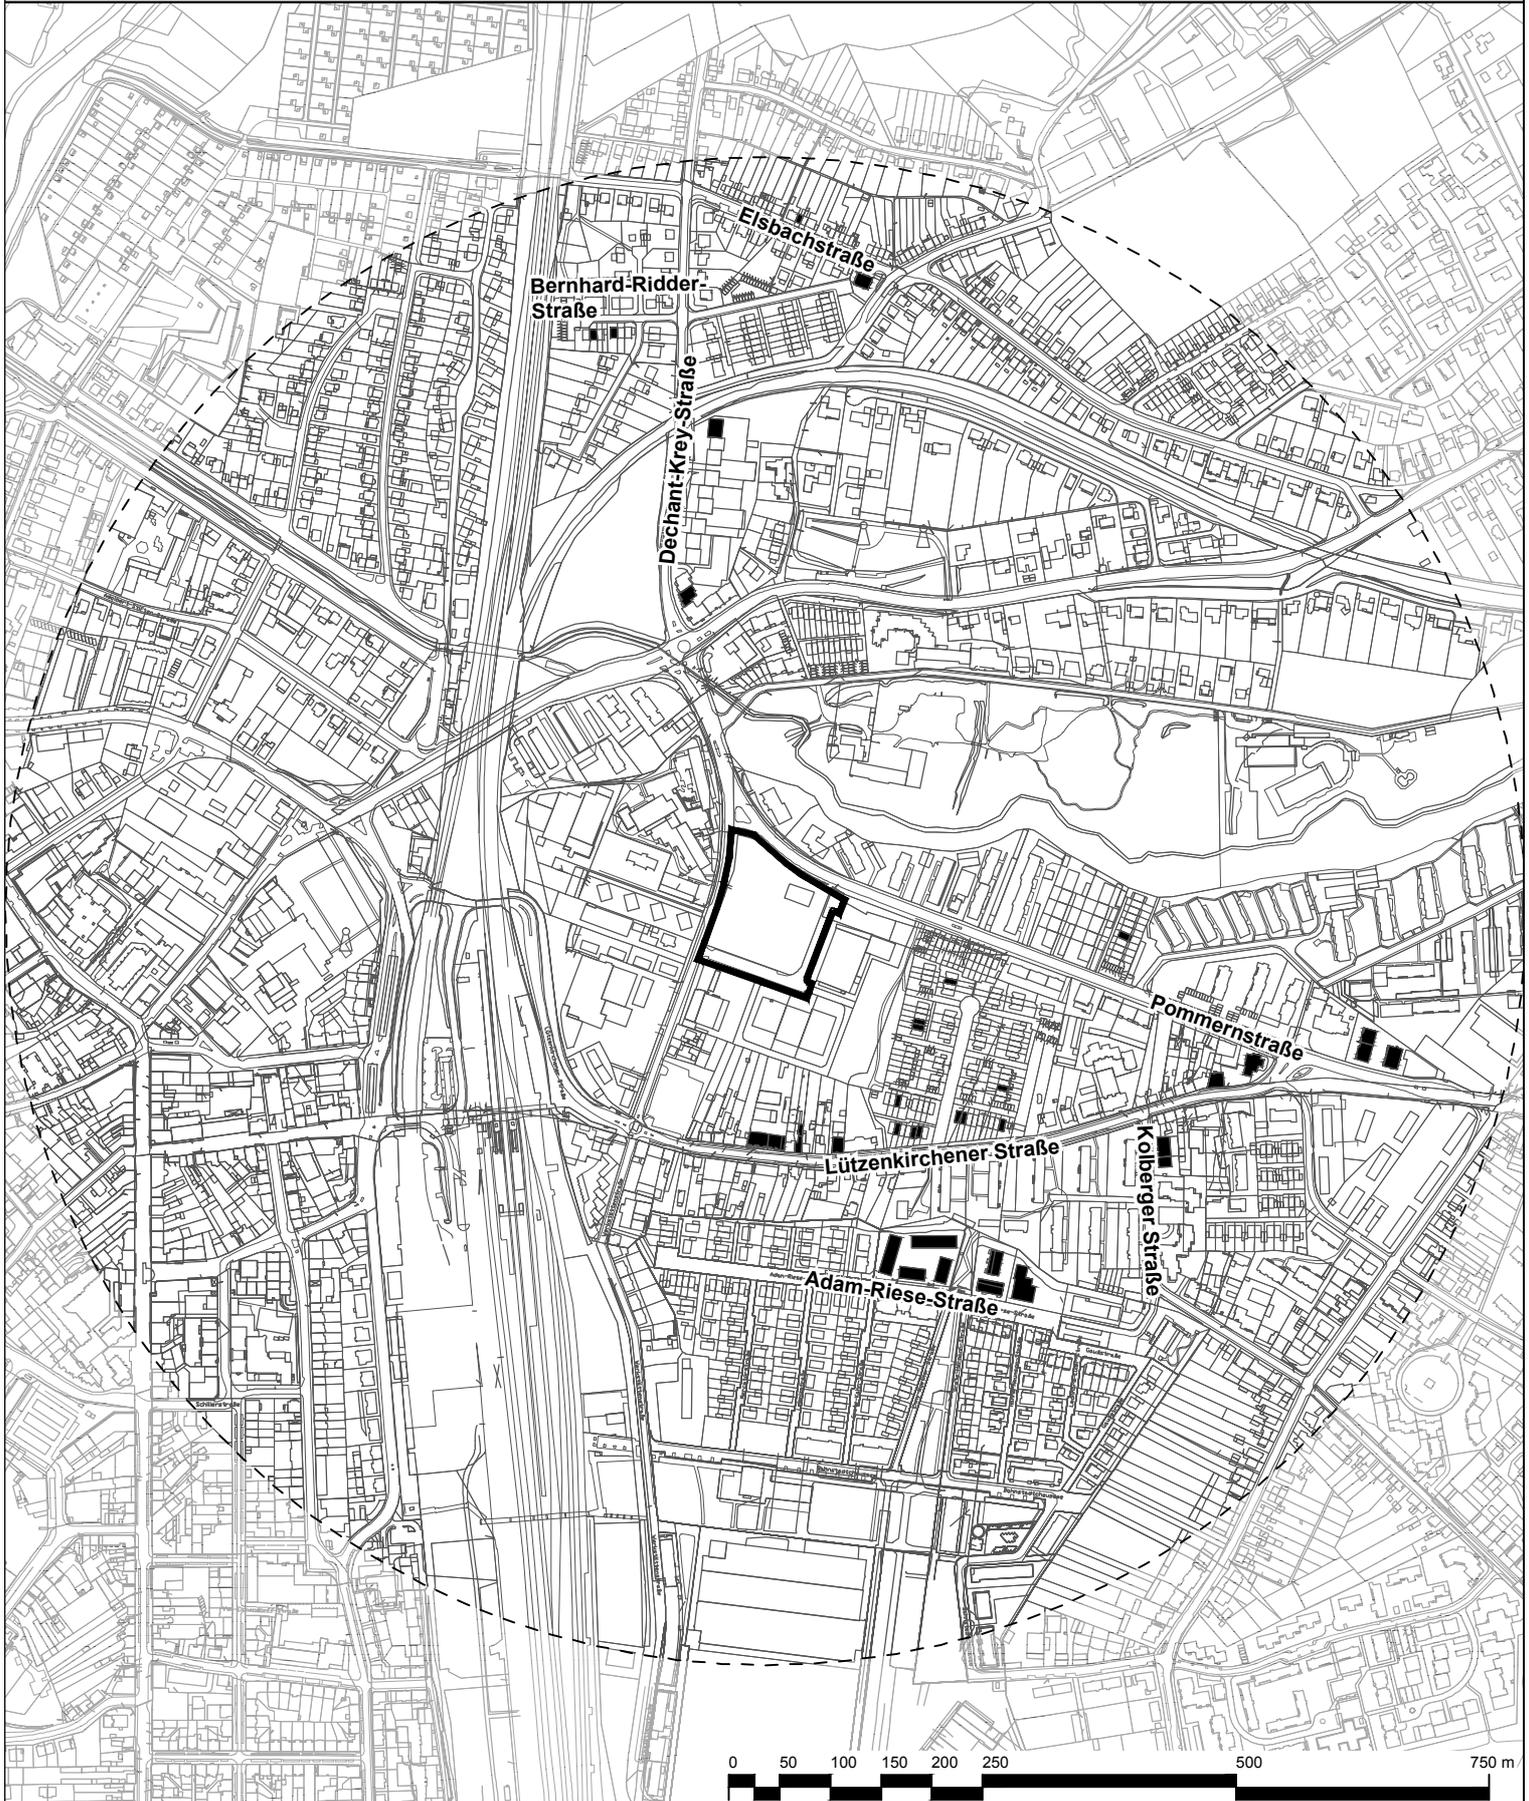

 Geltungsbereich des Bebauungsplanes Nr. 219/II
"Opladen - zwischen Stauffenbergstraße,
Pommernstraße und Zur alten Fabrik"

 **Stadt Leverkusen Fachbereich Stadtplanung**

Projekt: Bebauungsplan 219/II "Opladen - zwischen Stauffenbergstraße,
Pommernstraße und Zur alten Fabrik"

Maßstab 1:7500 Stand: August 2017

Abt.: 613 Sachbearbeitung: Bearb./CAD: Hg Geplottet/gedruckt am: 09.08.2017
Pfad: G:\613\Zeichner\z Zeichnungen\B\Pläne\219_II_Opladen_Stauffenbergstraße_Pommernstraße_Zur alten Fabrik\02_Entwurf
Dateiname: Geförderte_Wohnungen.dwg Zuletzt gespeichert am: 09.08.2017

