


Geltungsbereich des Bebauungsplans Nr. 225/II "Bürrig - südlich Olof-Palme-Straße/Europaring"

Anlage 1
zur Vorlage
Nr. 2017/1782

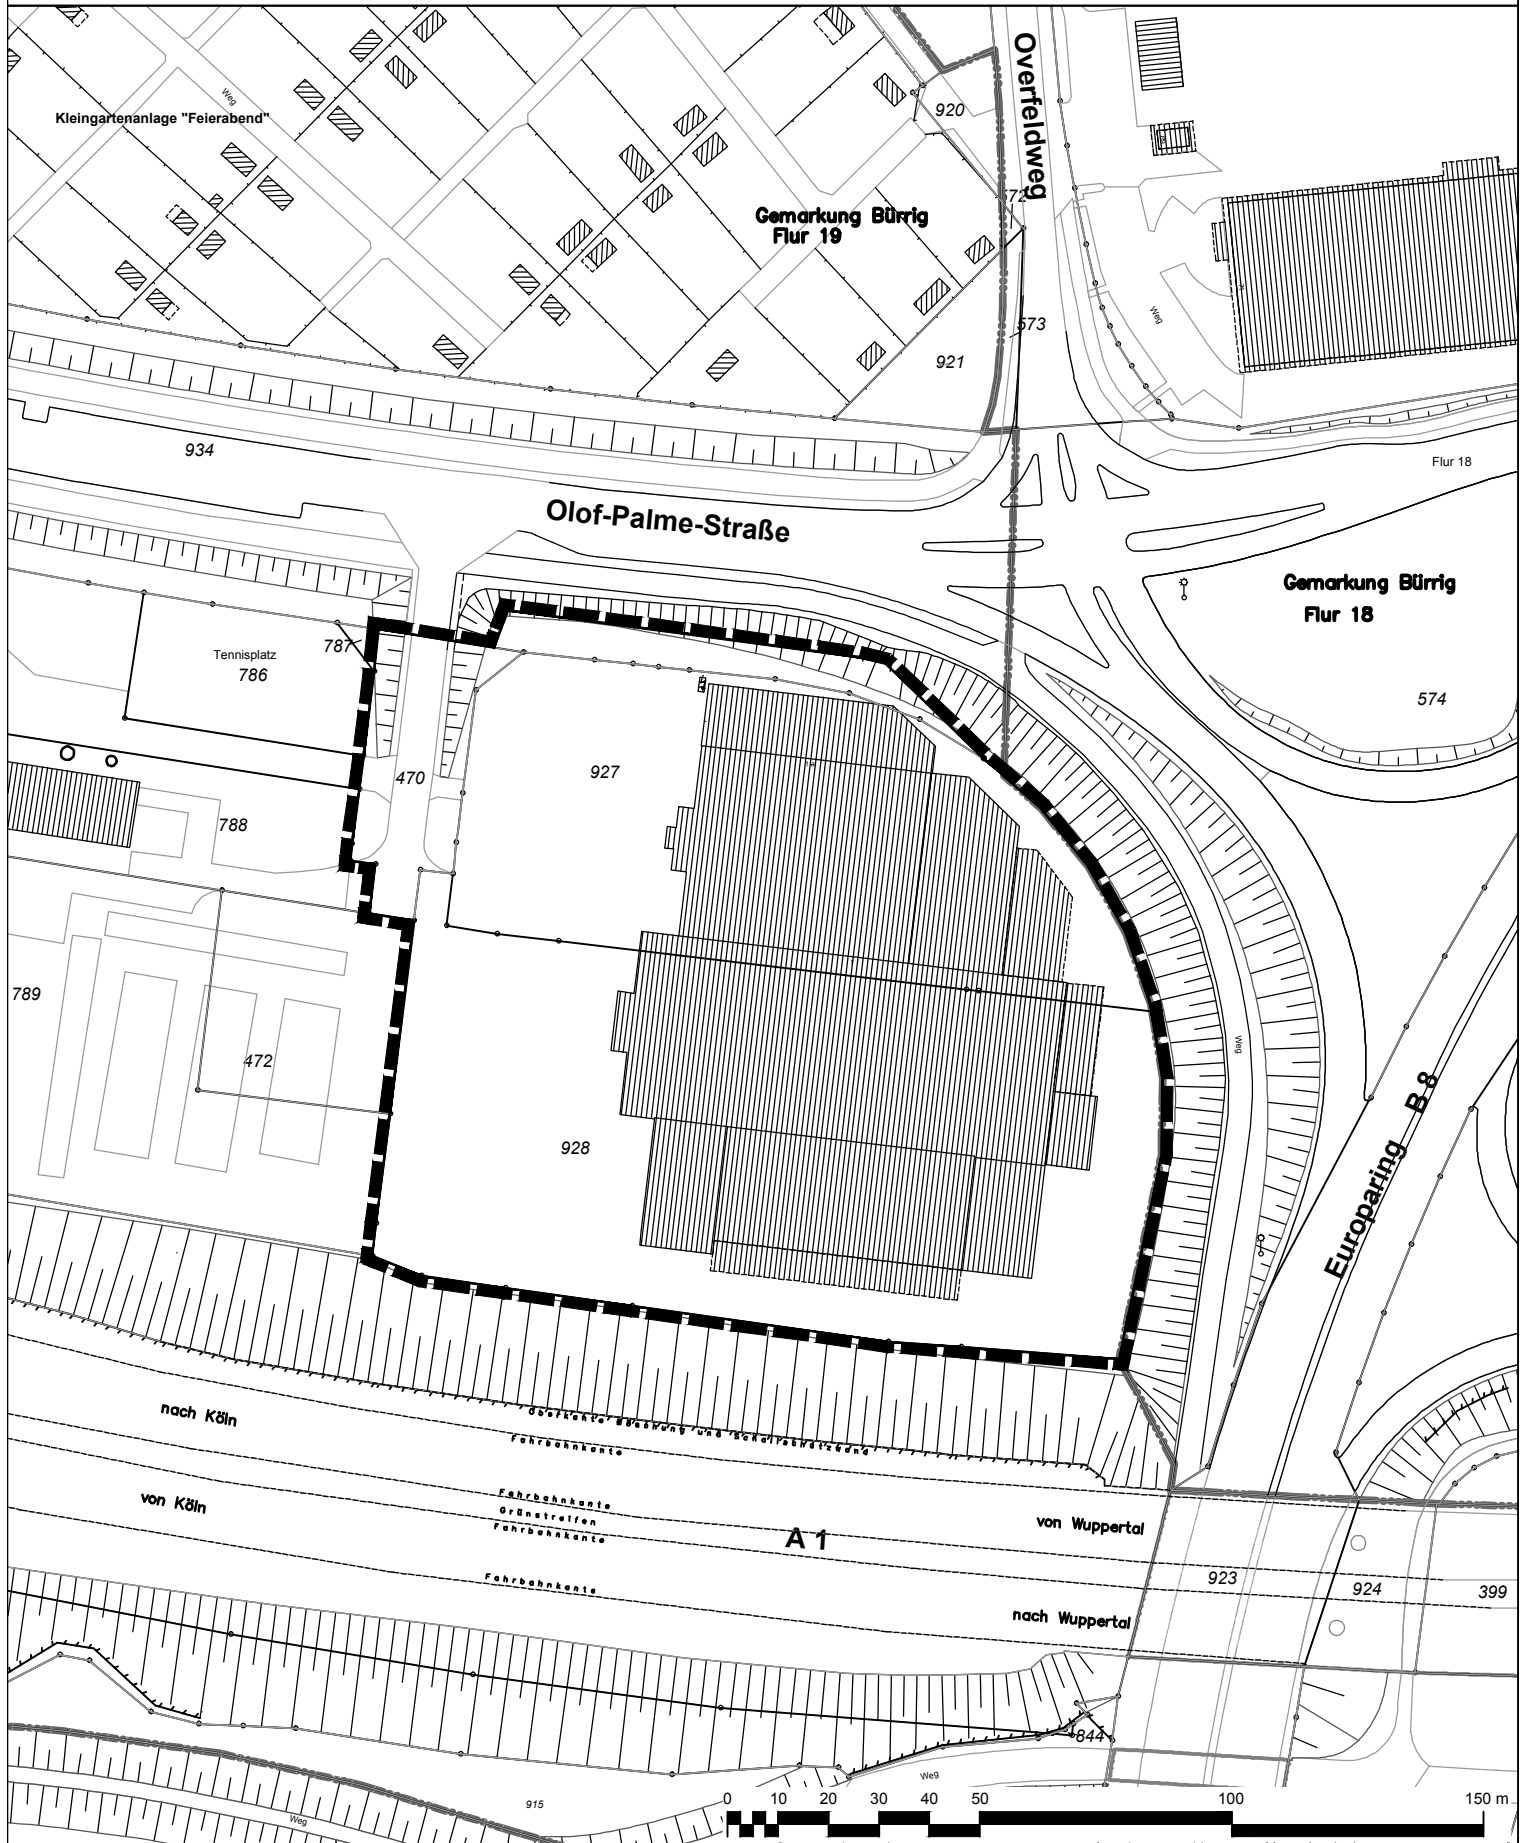

Geltungsbereich des Bebauungsplans Nr. 225/II
"Bürrig - südlich Olof-Palme-Straße/Europaring"



Stadt Leverkusen Fachbereich Stadtplanung

Projekt: Bebauungsplan Nr. 225/II "Bürrig - südlich Olof-Palme-Straße/Europaring"

Maßstab 1:1500 Stand: August 2017

Abt.: 613 Sachbearbeitung: Dri Bearb./CAD: Tho Geplottet/gedruckt am: 11.08.2017
Pfad: G:\613\Zeichner\Zeichnungen\BPläne\225_II_Bürrig_südlich_Olof_Palme_Straße_Europaring\03_Anlagen\Dateiname: Anlagen_20170811.dwg Zuletzt gespeichert am: 11.08.2017

