


**Bebauungsplan Nr. 229/III - Ausschnitt "Steinbüchel-südlich Heinrich-Lübke-Straße, westlich Von-Knoeringen-Straße"**

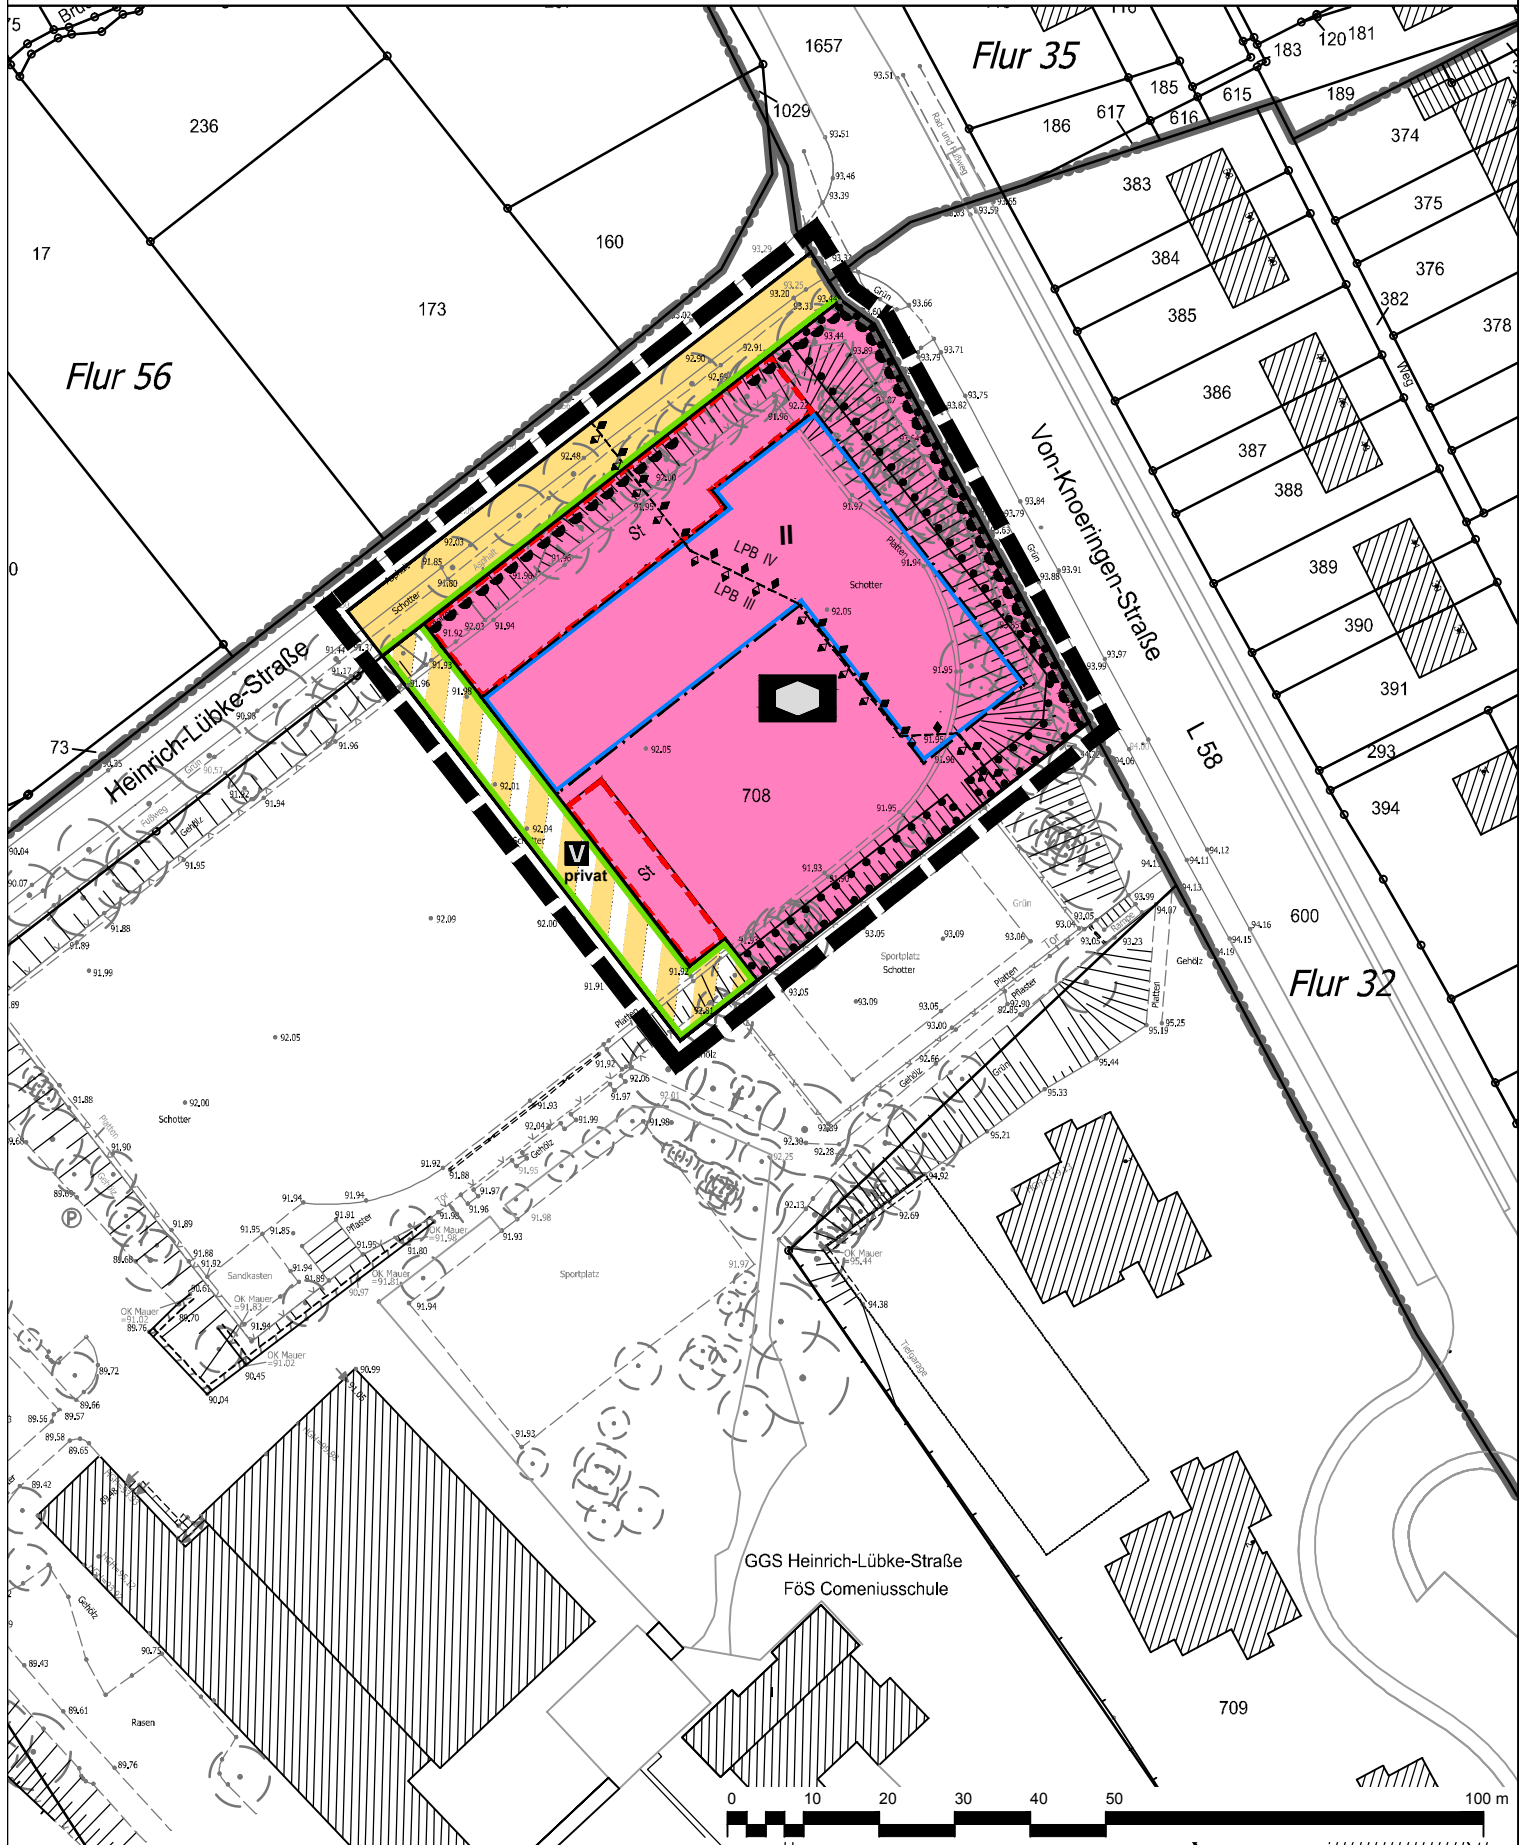

**█ █ █** Geltungsbereich des Bebauungsplanes Nr. 229/III  
"Steinbüchel-südlich Heinrich-Lübke-Straße,  
westlich Von-Knoeringen-Straße"

**Stadt Leverkusen Fachbereich Stadtplanung**

Projekt: Bebauungsplan Nr. 229/III "Steinbüchel-süd. Heinrich-Lübke-Str., westl. Von-Knoeringen-Str."

Maßstab 1:1000 Stand: Januar 2017

Abt.: 613 Sachbearbeitung: Bearb./CAD: Geplottet/gedruckt am: 03.01.2017

Pfad: G:\613\Zeichnerz\_Zeichnungen\BPläne\229\_III\_Steinbuechel\_suedl\_Heinr\_Luebke\_Str\_westl\_Von\_Knoeringen\_Str\01\_BPlan\01\_Aufstellung\

Dateiname: \_NEU\_20170103\_229\_III\_BPLAN\_AUFST.dwg Zuletzt gespeichert am: 03.01.2017

