


Bebauung "Parkplatz Kämpchenstraße in Opladen"

- Übersichtsplan -

Anlage 1
zur Vorlage
Nr. 2017/1967

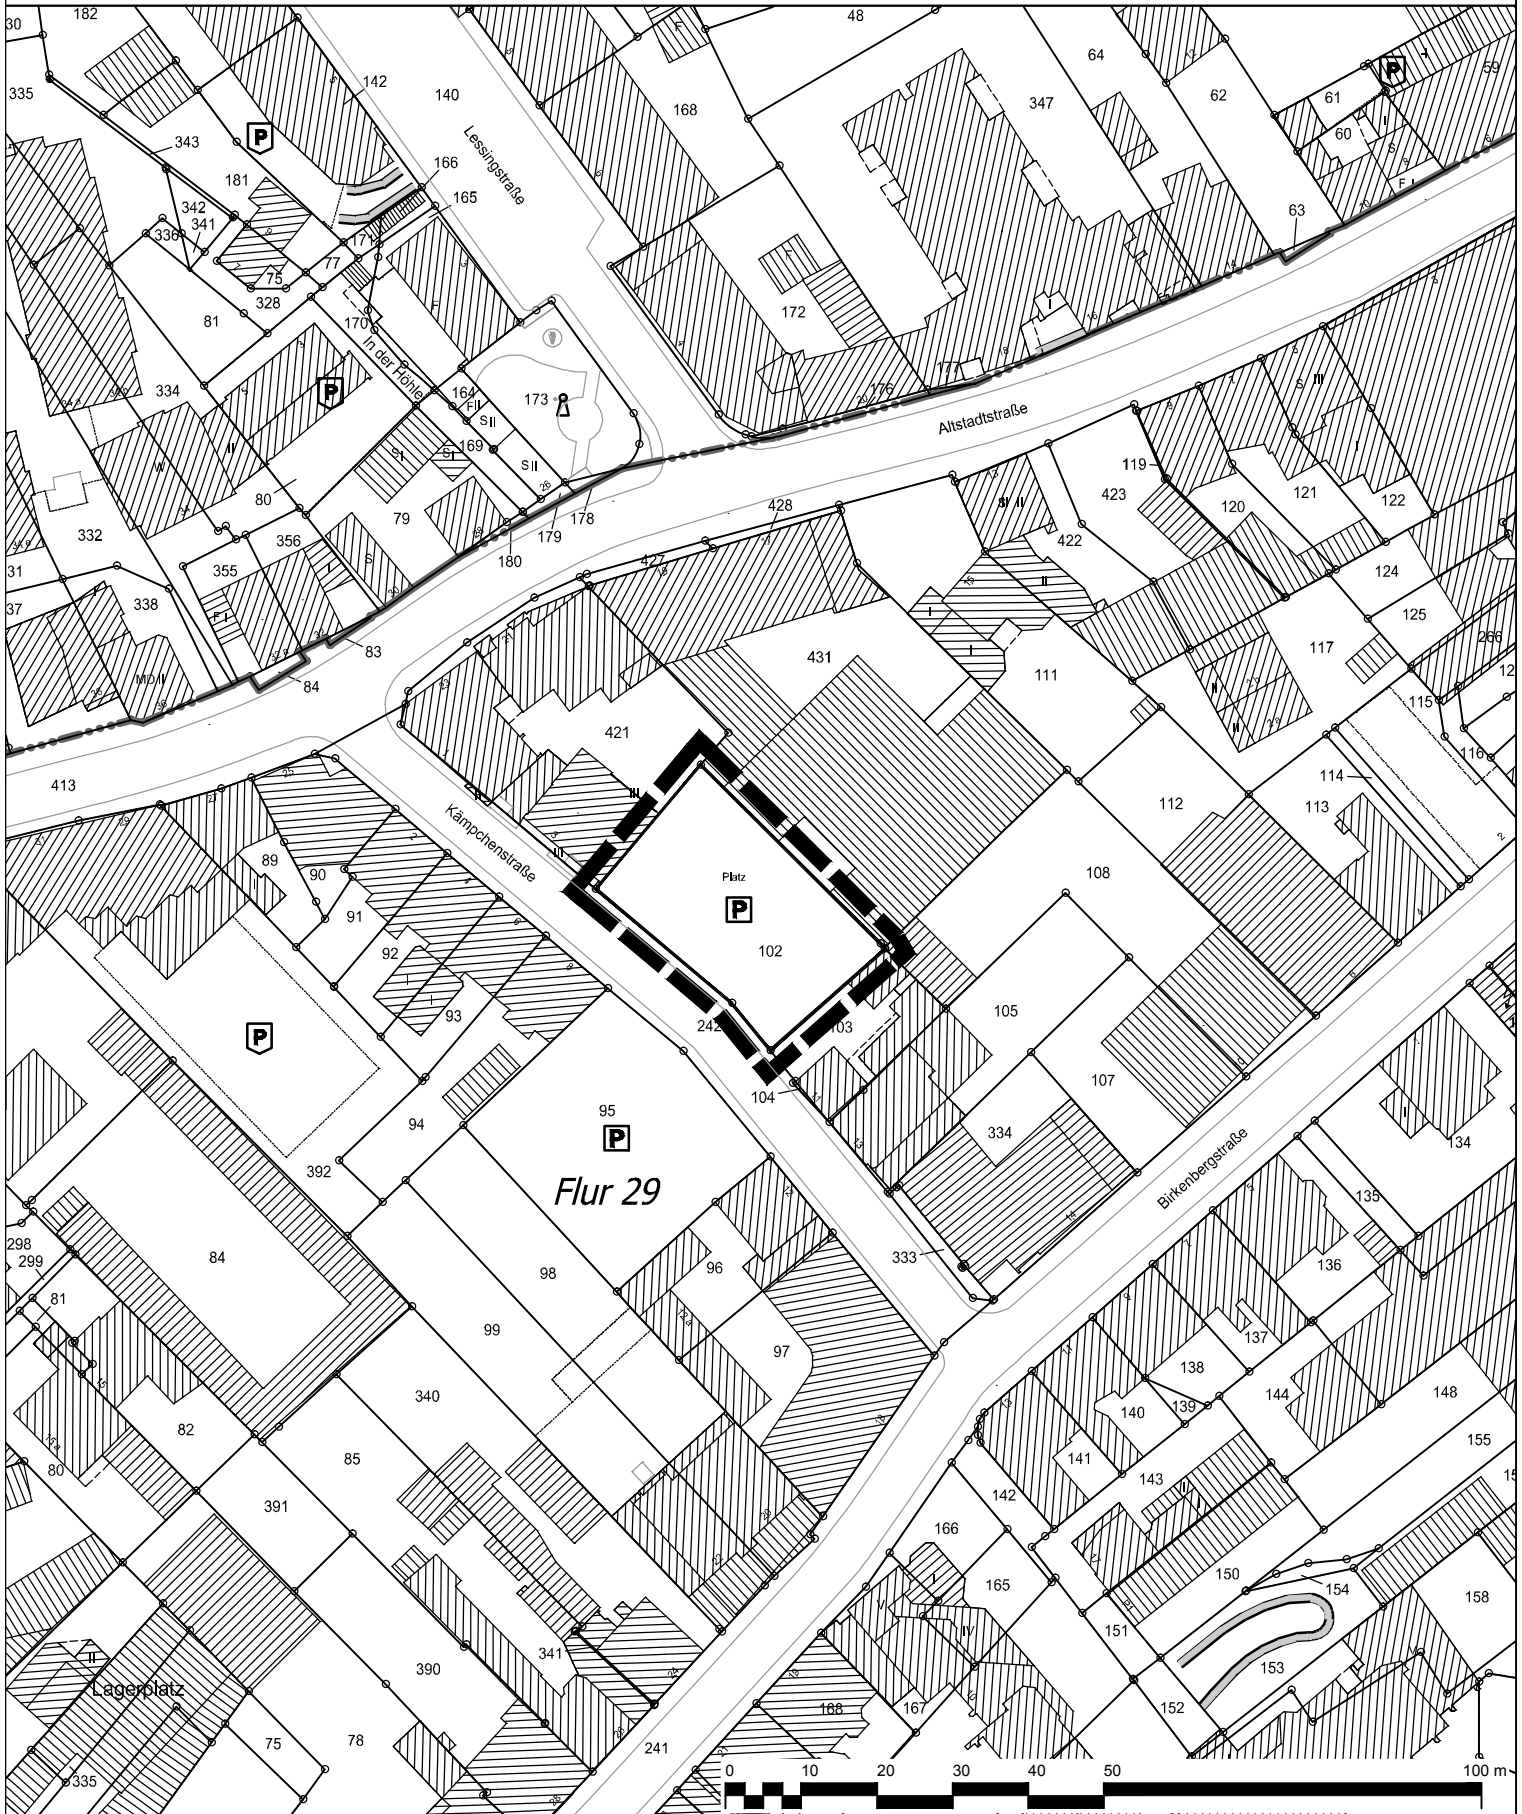

Gebietsumgriff der Bebauung
"Parkplatz Kämpchenstraße in Opladen"

Stadt Leverkusen Fachbereich Stadtplanung

Projekt: Bebauung "Parkplatz Kämpchenstraße in Opladen" - Übersichtsplan

Maßstab 1:1000 Stand: November 2017

Abt.: 613 Sachbearbeitung: Ahr Bearb./CAD: Tho Geplottet/gedruckt am: 09.11.2017
Pfad: G:\613\Zeichner\Zeichnungen\Entwürfe\Opladen_Parkplatz_Kämpchenstraße

Dateiname: Anlage1.dwg Zuletzt gespeichert am: 09.11.2017

