

Legende

- $-2,60\%$ Gefälle Planung
- 40,17 Höhe Planung
- 33,99 Höhe Bestand
- Bearbeitungsgrenze



Lageplan Kirmesplatz 1.500

b	23.11.2017	gf	FW Zufahrt	Stadt
a	19.11.2017	gf	Borstenrinne Am Wert	file
Index	Datum	Zeichner	Änderung	Veranlasser



17-050
Hafen und Hildorfer Strasse Leverkusen Hildorf

Planungsphase
Entwurf


Spezifikator/Gewerk
Freianlagen

Planinhalt
Lageplan Kirmesplatz, Detail/Schnitt, Perspektive


Maßstab	Format	Plan-Nr.	Index
1:250/1:50	1822x544	f_17-050_3_lp_02	b
Gefügt	Geprüft	Datum-Nr.	Datum
ag	gf	f_17-050_3_lp_01	30.10.2017
Projektsteuerung	Fachplaner		

Auftraggeber Stadt
Stadt Leverkusen
Bereich Stadtplanung
Hauptstr. 101
51373 Leverkusen

Landschaftsarchitekt
[f] landschaftsarchitektur gmbh
Poppelsdorfer Allee 110
53115 Bonn
Telefon 0228 / 90278326
Telefax 0228 / 60884565
info@landschaftsarchitektur.net

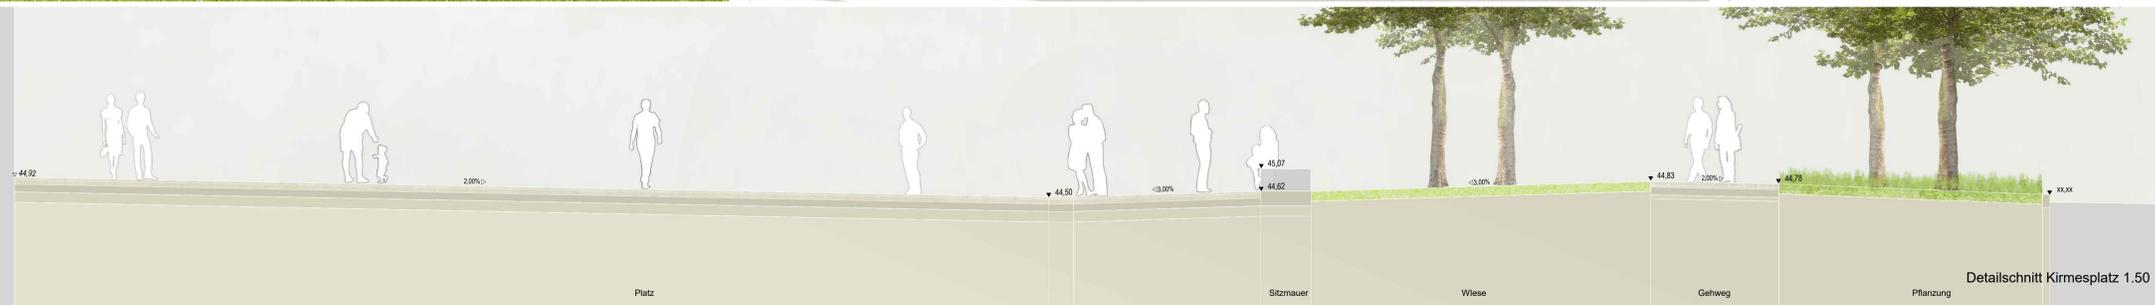

Detailschnitt Kirmesplatz 1.500

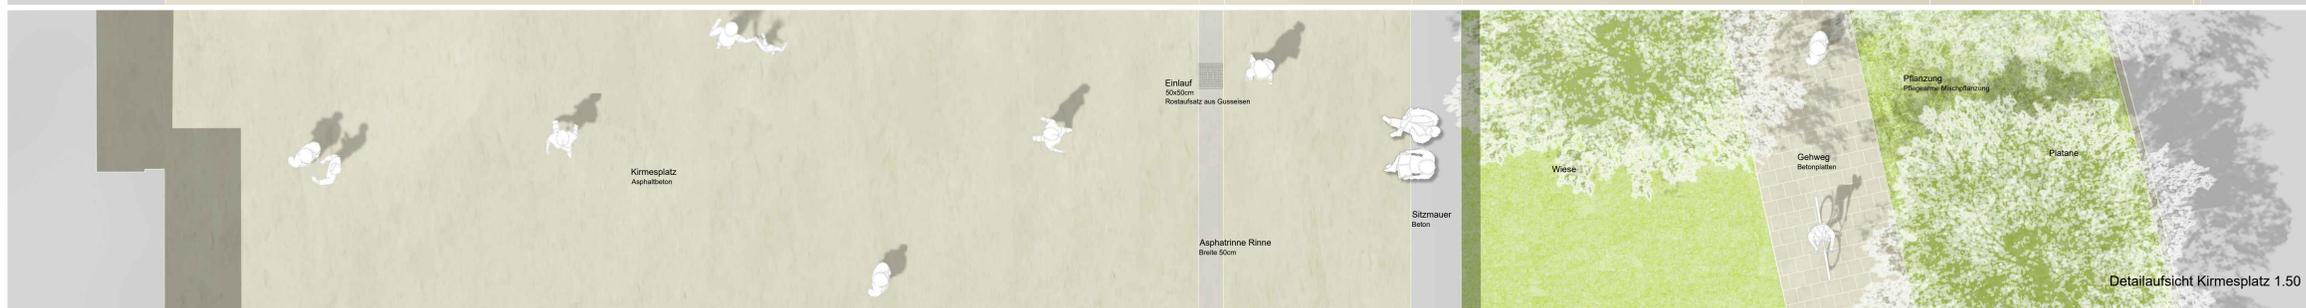

Detailansicht Kirmesplatz 1.500