

INDEX	ÄNDERUNG/ERGÄNZUNG	GEZ./DATUM
		JK / 30.06.2010

Planzeichenerläuterung		
Wand Stahlbeton	±0.00 Höhenkote Fertigusboden Grundriss	PA = Parallel-Ausstellfenster
Wand Mauerwerk	±0.00 Höhenkote Fertigusboden Schnitt	
Wand GK Ständerwerk		


RETTUNGSWACHE MIT FEUERWEHRGERÄTEHAUS

Stadt Leverkusen

BAUHERR
Stadt Leverkusen - Fb. Gebäudewirtschaft
 Hauptstrasse 101, 51373 Leverkusen
 Postfach 101140, 51311 Leverkusen
 TEL: 0214 - 406 6515
 FAX: 0214 - 406 6525

PLANER
PETER KULKA ARCHITEKTUR KÖLN GmbH
 NEUSSER STRASSE 27-29
 50670 KÖLN
 TEL: 0221-973040-0
 FAX: 0221-9726250 + 7390819

FACHPLANER
 HLS Brockhof Ingenieure
 STATIK Horz + Ladewig Ingenieurgesellschaft

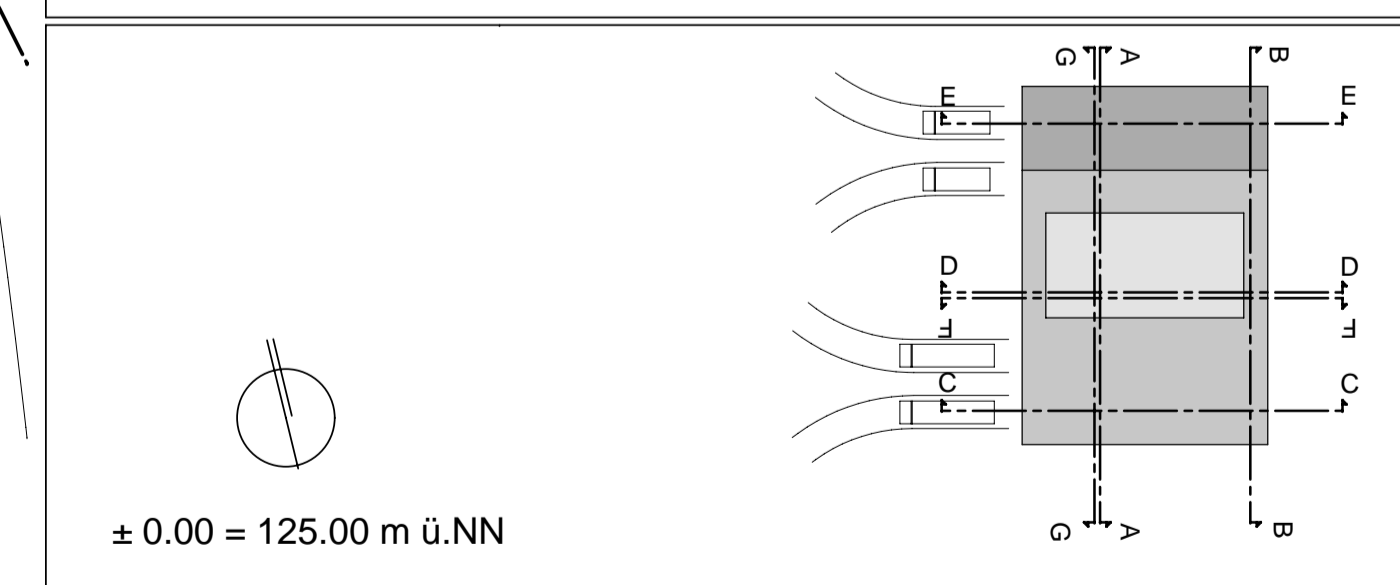

PLANBEZEICHNUNG
ENTWURFSPLANUNG
 Grundriss Erdgeschoss

PLAN	3-010	INDEX	-	DATUM	18.12.2009
MASSTAB	1:100	GEZEICHNET	CB/JK		

FÜR DEN ARCHITEKTEN	DATUM	FÜR DEN ARCHITEKTEN	DATUM
BEIGEORDNETER DEZ. IV	DATUM	BEIGEORDNETER DEZ. V	DATUM
FACHBEREICHSLEITER 40	DATUM	FACHBEREICHSLEITER 65	DATUM