


Los Rheinbrücke und K35  
 Baustraßen für RBr unterstrom und K35

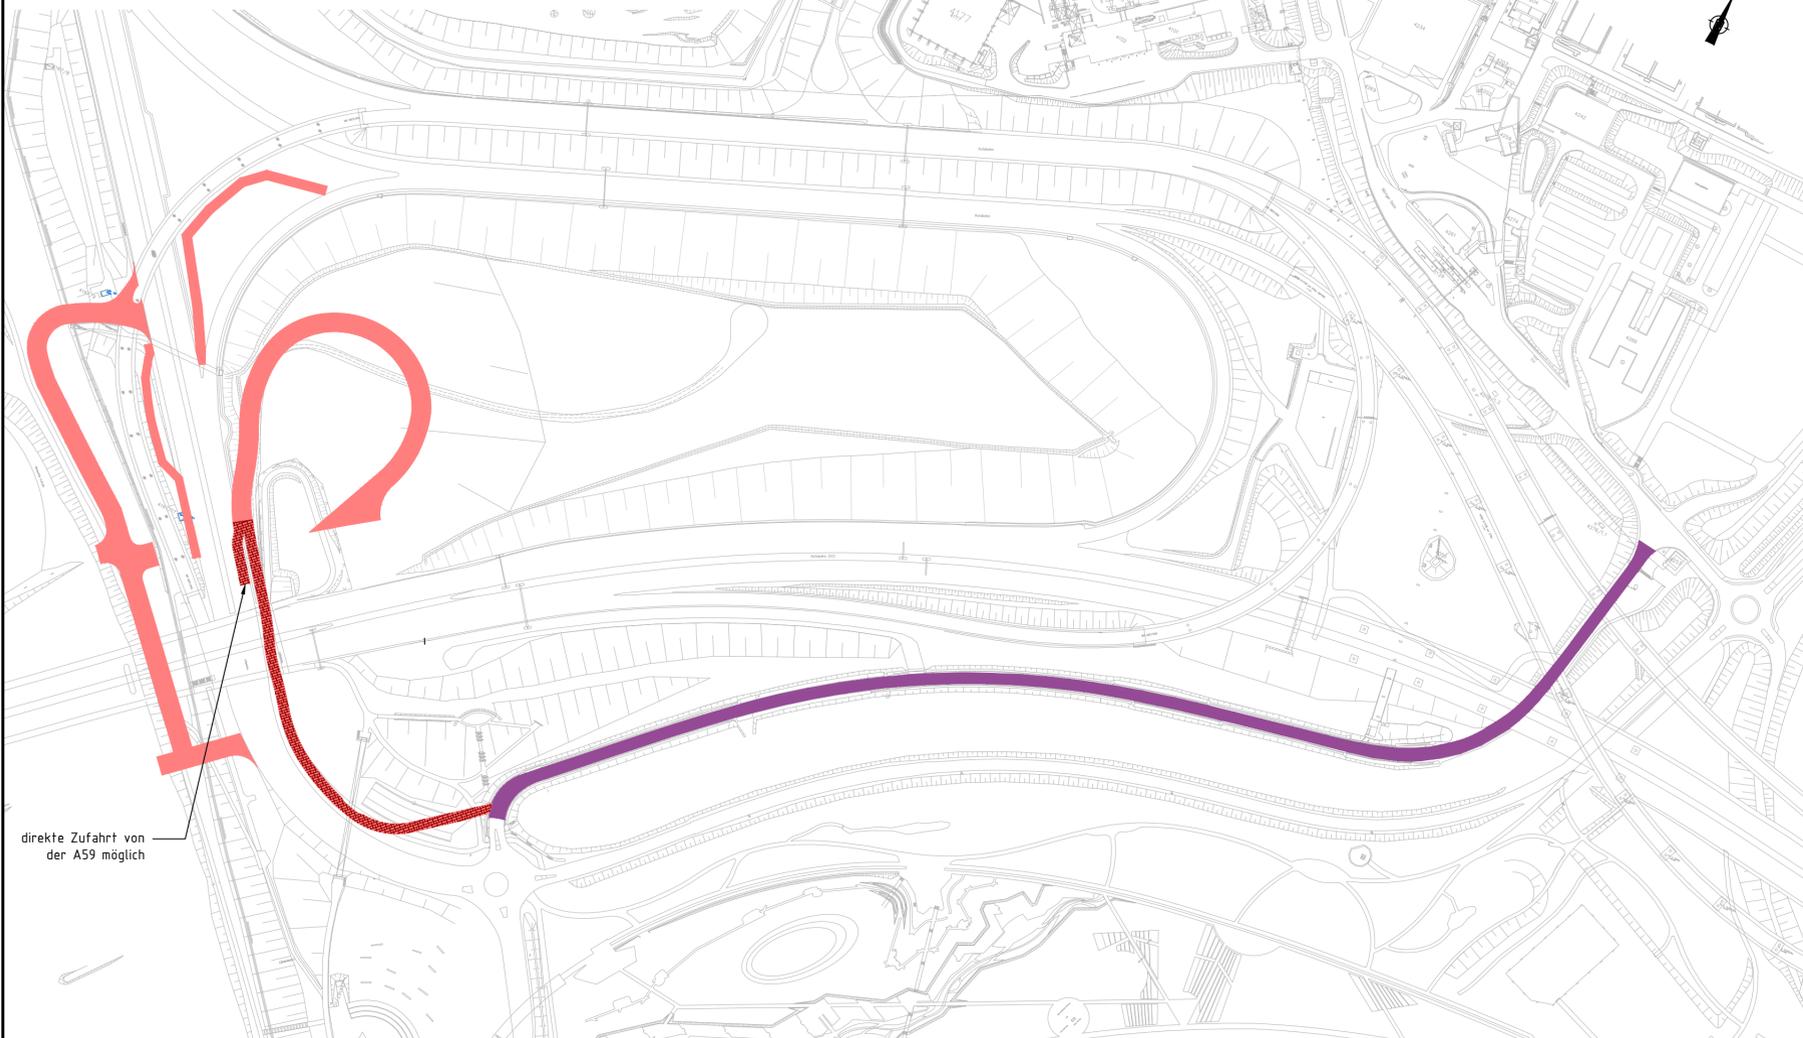


Legende

-  Bestand
-  Planung
-  Baustraße Brückenbauwerke
-  Baustraße Brückenbauwerke (seperate Ausschreibung)
-  Zuwegung über gesperrte Lastenstraße

Hinweis:  
 Alle Baustraßen mit mindestens 6 m Breite ausbauen, Kurvenradius > 15 m.  
 Baustraßen sind zu asphaltieren.

Los Rheinbrücke und K35  
 Baustraßen für RBr oberstrom

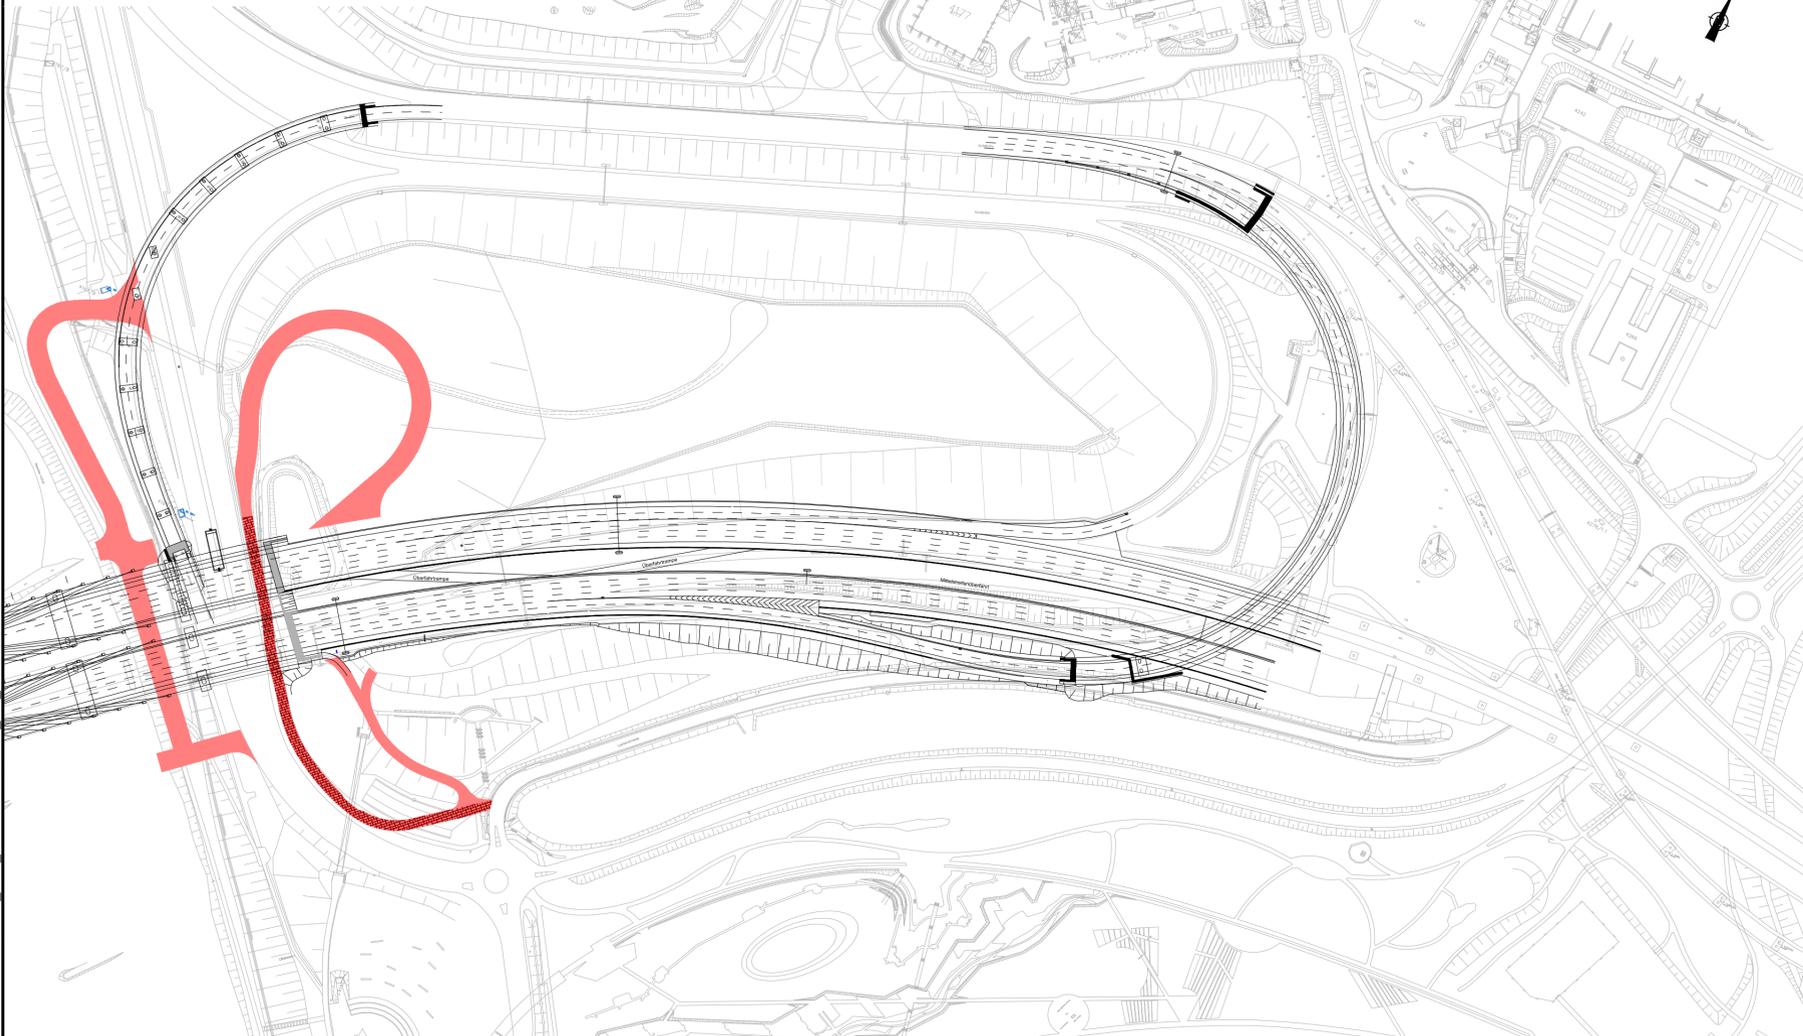

Entwurf: <b>GRASSL</b> BERATENDE INGENIEURE BAUWESEN	INGENIEURBÜRO GRASSL GMBH Adlerstraße 34-40 40211 Düsseldorf	<b>CDM Smith</b> CDM Smith Consult GmbH Am Umweltpark 3 - 5 44793 Bochum	CDM Smith Consult GmbH Am Umweltpark 3 - 5 44793 Bochum
	Tel.: 0211 / 175 97-0 Fax: 0211 / 175 97-90 duesseldorf@grassl-ing.de www.grassl-ing.de		tel: 0234 68775-0 fax: 0234 68775-10 bochum@cdmsmith.com cdmsmith.com
	gezeichnet: Vette 04/2017 bearbeitet: Ros 04/2017 geprüft: Klos 04/2017 gesehen: Klos 04/2017		Name/Datum
	Plan-Nr. CD-A1601-AT-LA-AP0009-...		

 Regionalniederlassung Rhein-Berg Deutz-Kalker-Str. 18-26, 50679 Köln	 StraBen.n.w. Landesbetrieb Straßenbau/Nordrhein-Westfalen

Nr.	Art der Änderung	Datum	Zeichen

**AUSFÜHRUNGSENTWURF**

Landesbetrieb Straßenbau Nordrhein-Westfalen Straße: A1 Betr.-km: 404+714,000 - 409+264,000 PROJIS-Nr.: 05139901 00, Land NW	Unterlage / Blatt-Nr.: 1,4 Lageplan Zufahrten zur Baustelle Brückentos Maßstab: 1 : 2.500
--	---

Ausbau der A1  
 zwischen AS Köln-Niehl und AK Lev.-Nord  
 einschl. Neubau der Rheinbrücke Leverkusen  
 Alle Maße und Höhenangaben sind vom  
 Auftragnehmer verantwortlich zu prüfen!

Gültig nur für die  
 Ausschreibung