


**Bebauungsplan 7/62**  
"Gustav-Heinemann-Straße (Manforter Straße und Bahnstraße)"  
Aufhebung

Anlage 1

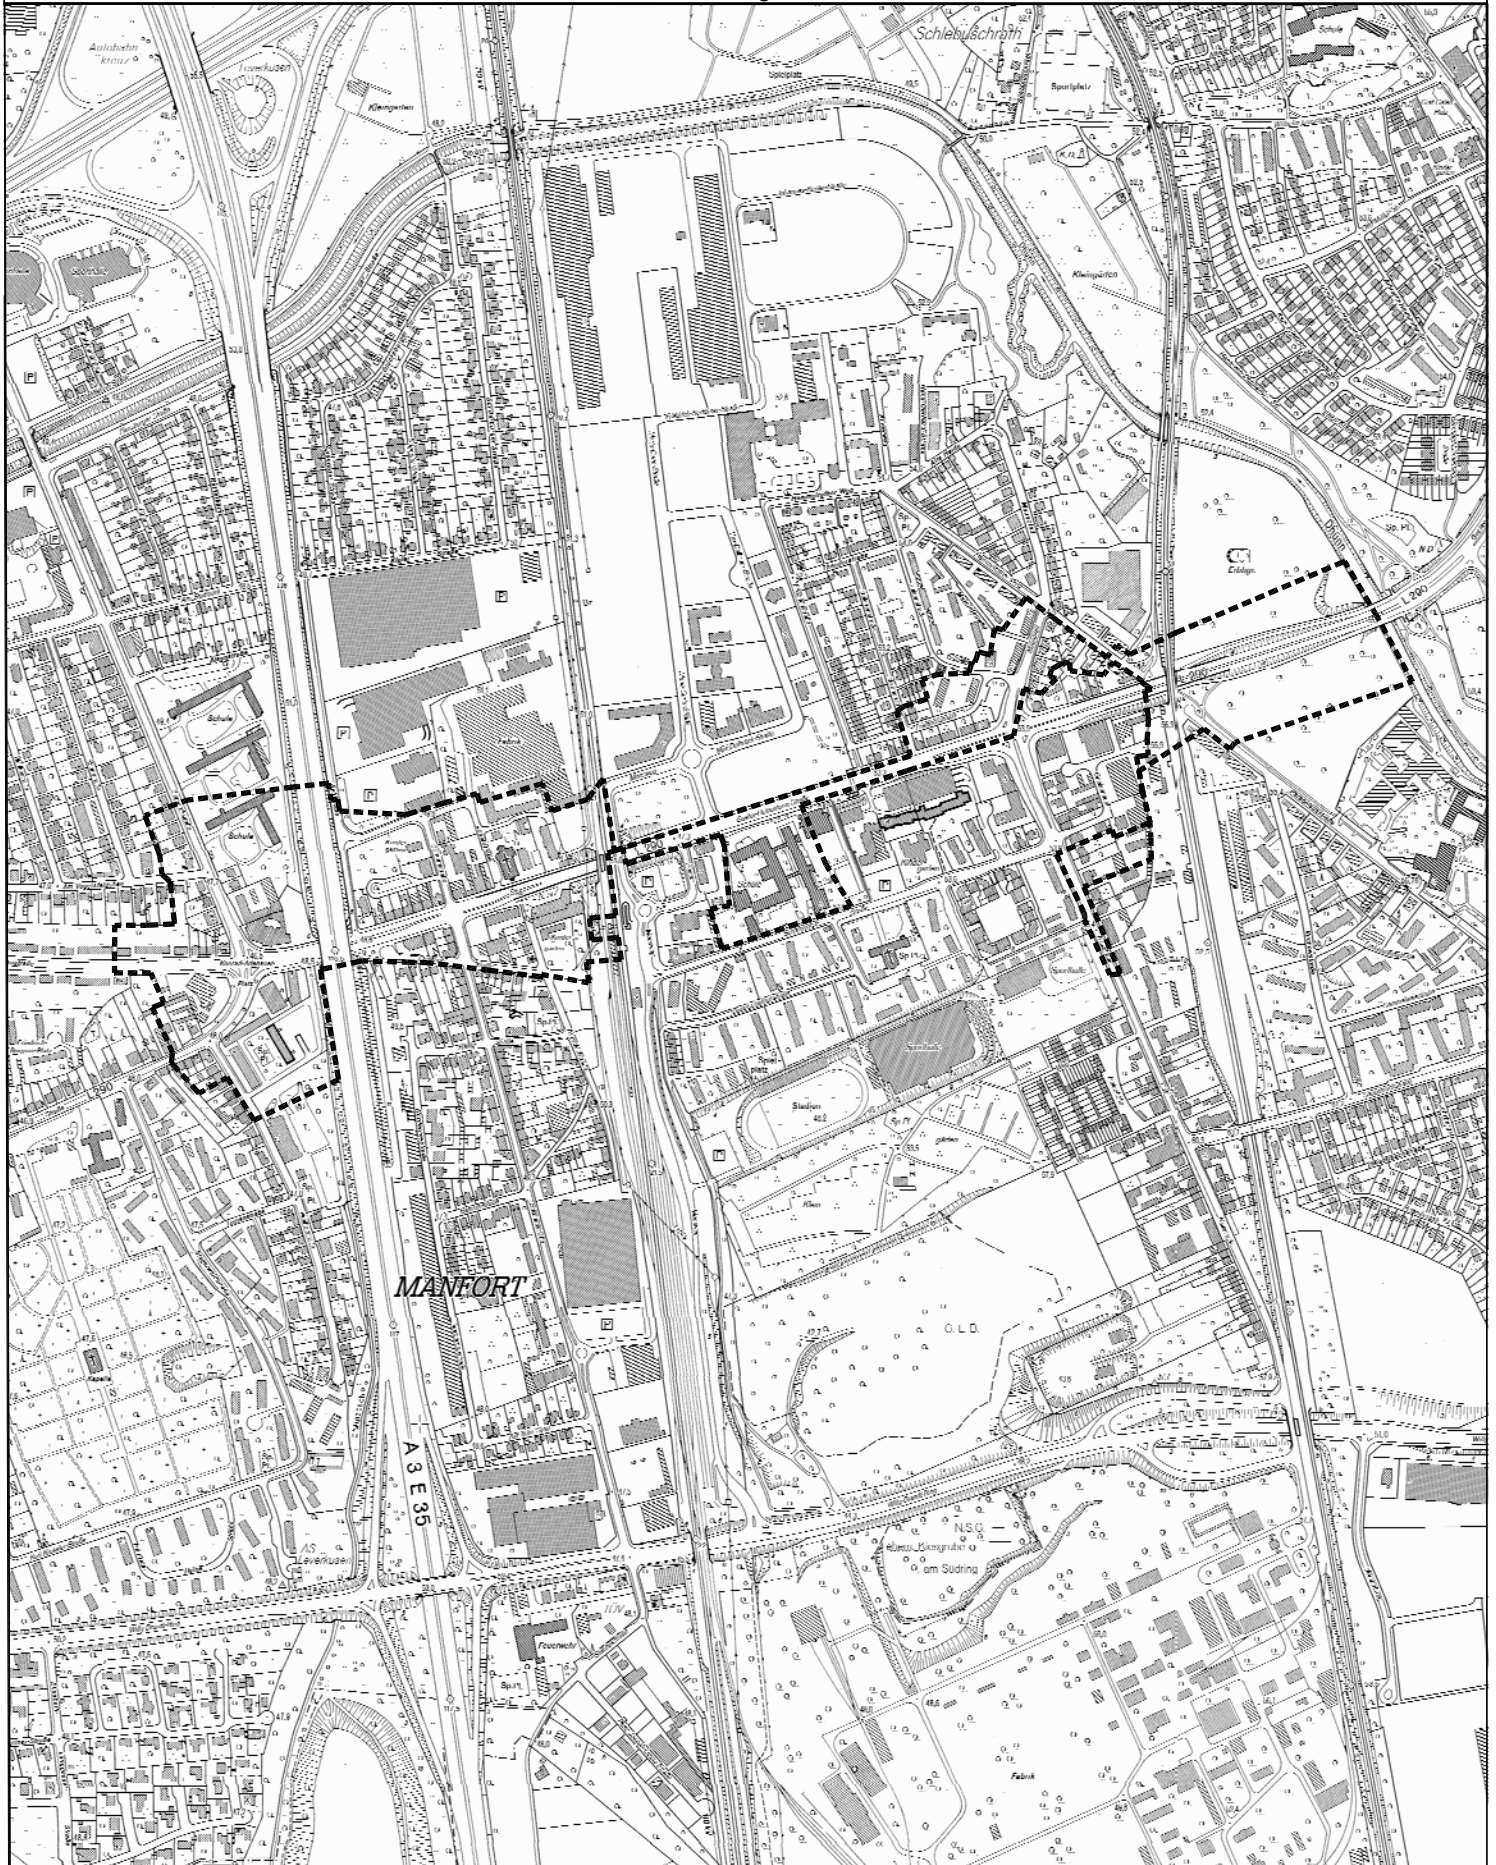

Aufhebungsbereich 7/62

 **Stadt Leverkusen** Fachbereich Stadtplanung und Bauaufsicht

Projekt: **B-Plan 7/62** "Gustav-Heinemann-Str.(Manforter Str. und Bahnstraße)" Aufhebung

Maßstab: 1:10000 Stand: 04 / 2010

Abt.: 613 Sachbearbeitung: Drinda Bearb./CAD: Jordan Zuletzt gespeichert am:

G:\6113\Zeichner\z\_zeichnungen\BP\BPlan7\_62\_G\_Heinemann\_Str\_K\_Adenauer\_PIAufhebung\_Anlagen.dwg

