

Legende

- Bestand
- Abbruch
- Neu

Planung:  
**Haake**  
Planen + Bauen  
Heinrich - Gellissen - Str. 9  
50769 Köln  
Fon: 0221 - 8694087  
Fax: 0241 - 8694088

Bauherr:  
Stadt Leverkusen  
Fachbereich Stadtplanung  
Hauptstr. 101  
51373 Leverkusen  
Fon: 0214 406-8850  
dezernatV@stadt.leverkusen.de


Projekt:  
**Stadhalle Hitdorf  
Stuhllager**  
Dachverband Hitdorfer Vereine e.V.  
Hitdorfer Str. 113  
51373 Leverkusen


**VORENTWURF V 2.0**  
**Stuhllager + Aussenlager**

Maßstab: 1:100  
Datum: 07.10.2017  
Geändert: 03.03.2018  
Blattformat: A3

Bl. Nr. 1

EG Stuhllager 03.03.2018

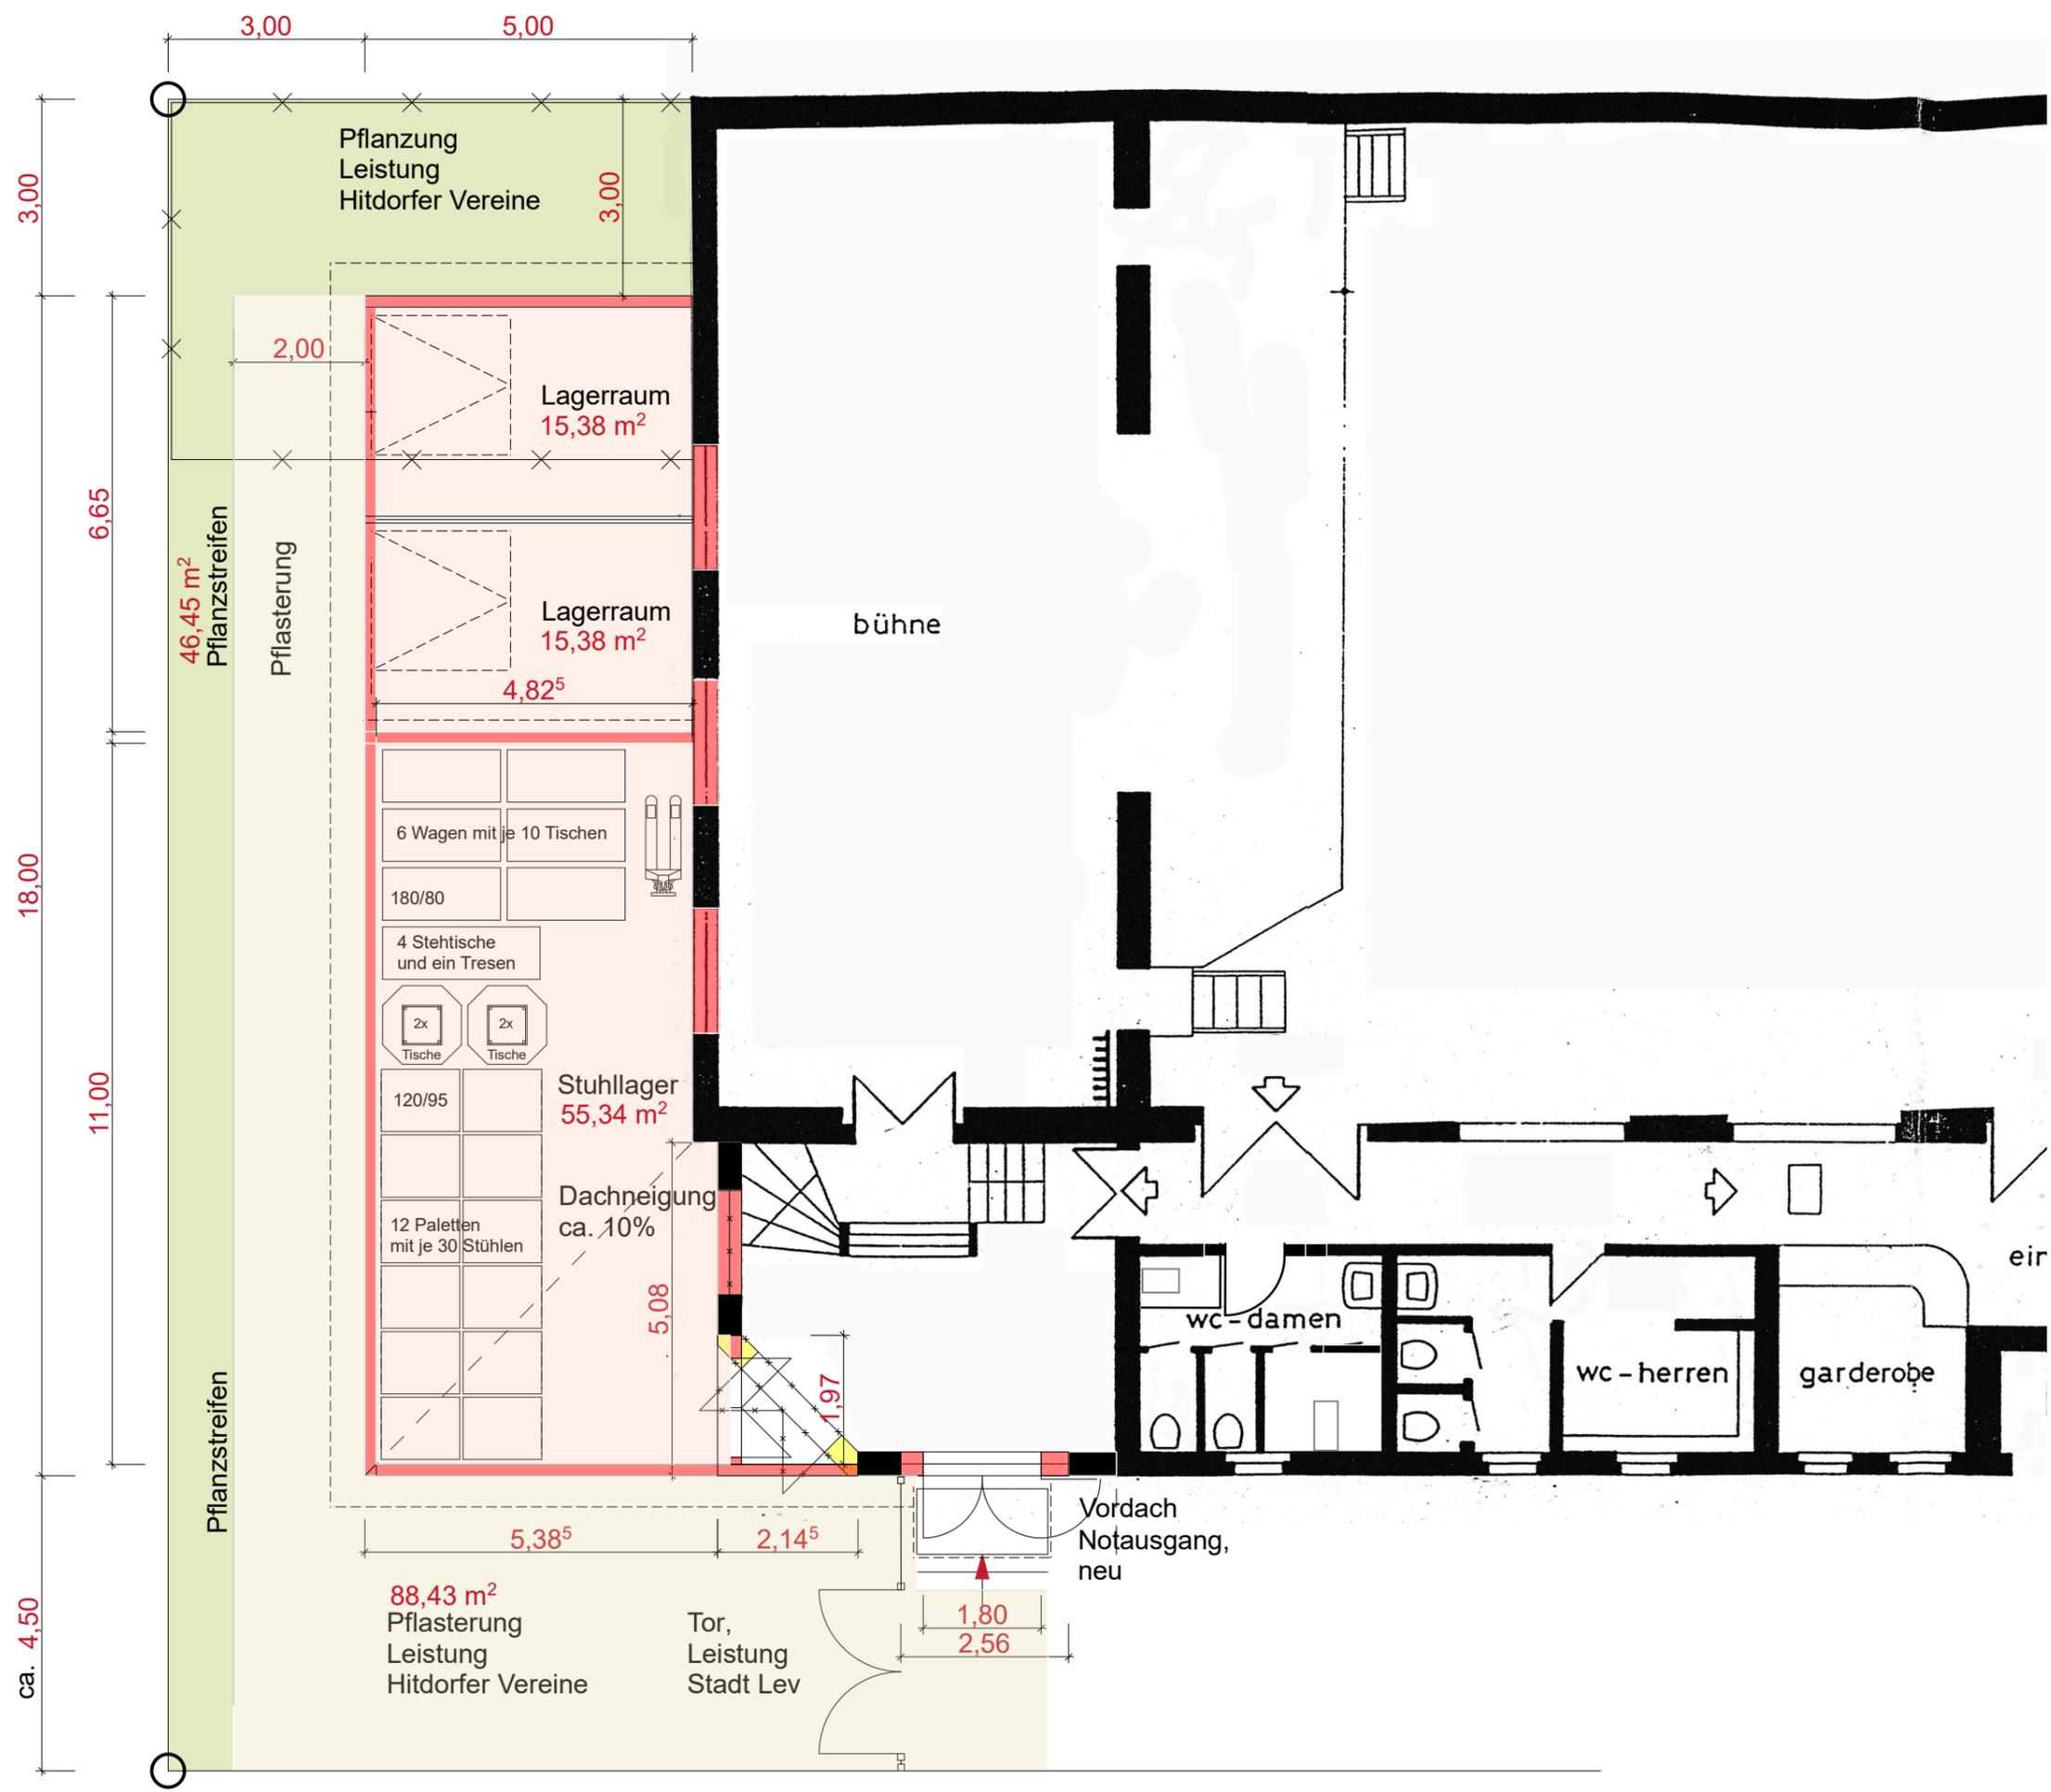

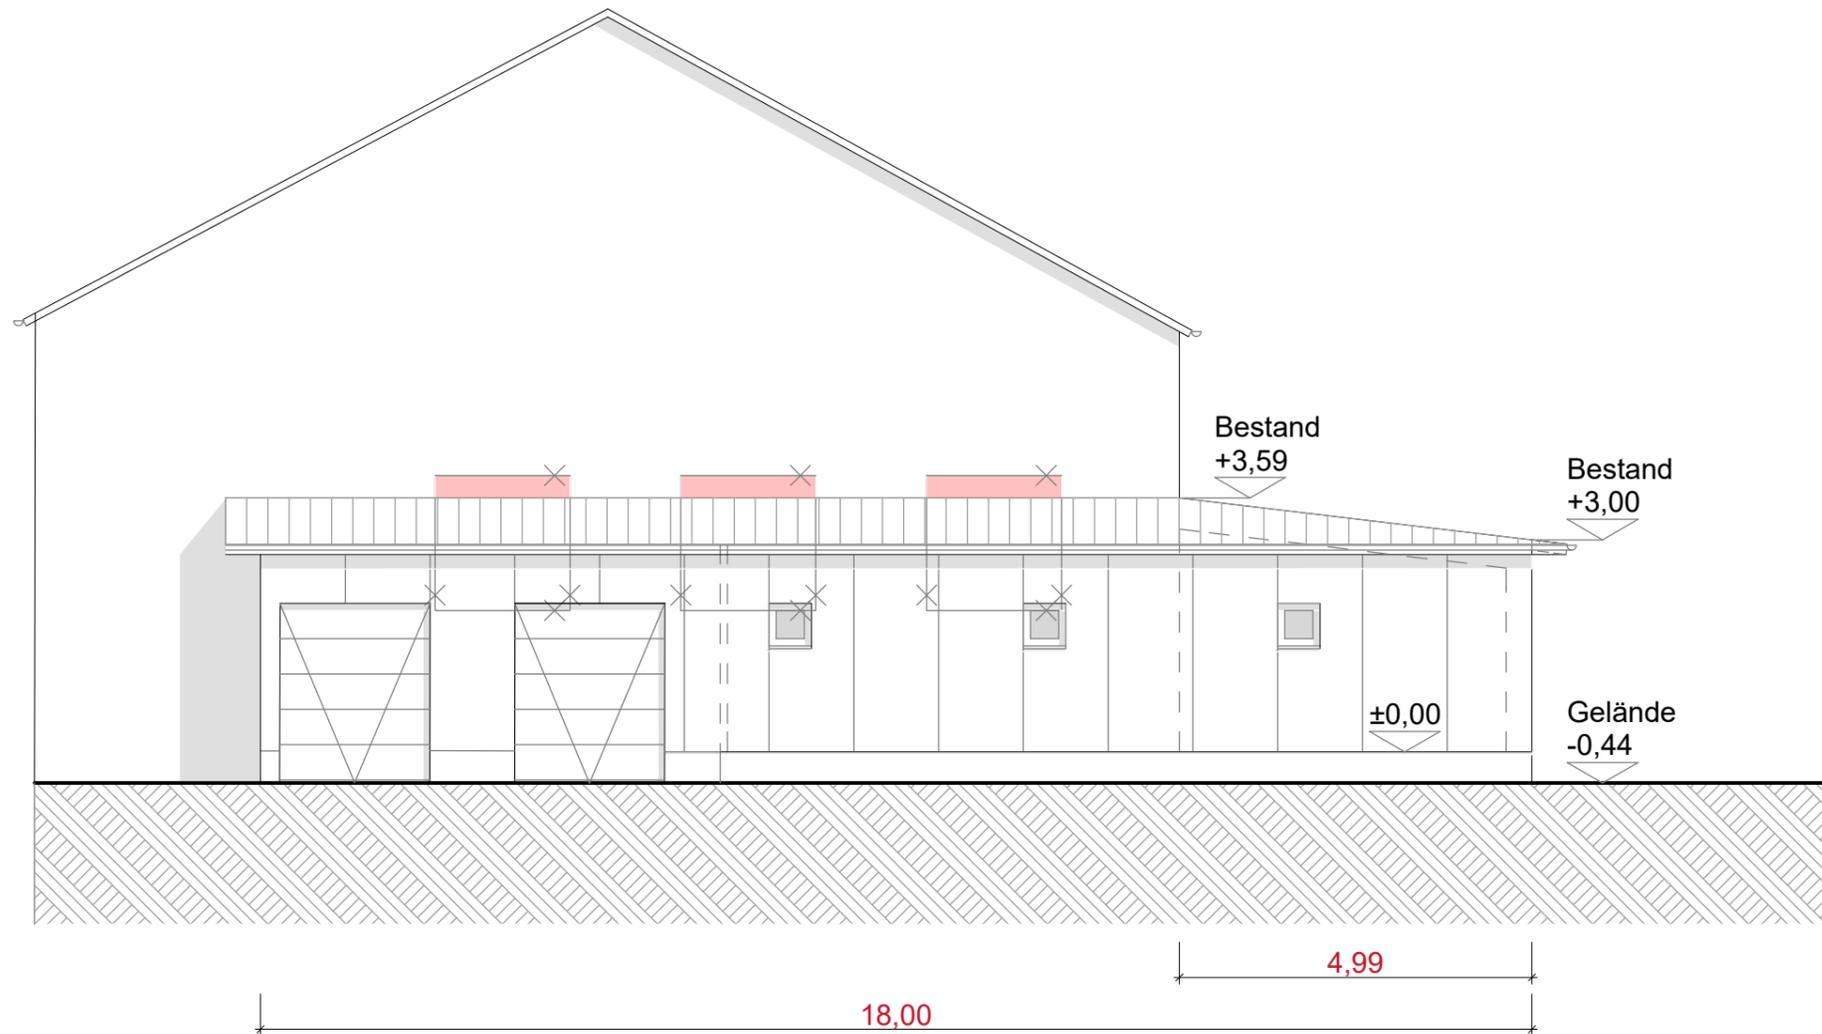

Legende

- Bestand
- Abbruch
- Neu

Planung:  
**Haake**  
 Planen + Bauen  
 Heinrich - Gellissen - Str. 9  
 50769 Köln  
 Fon: 0221 - 8694087  
 Fax: 0241 - 8694088

Bauherr:  
 Stadt Leverkusen  
 Fachbereich Stadtplanung  
 Hauptstr. 101  
 51373 Leverkusen  
 Fon: 0214 406-8850  
 dezernatV@stadt.leverkusen.de

Projekt:  
**Stadhalle Hitdorf  
 Stuhllager**  
 Dachverband Hitdorfer Vereine e.V.  
 Hitdorfer Str. 113  
 51373 Leverkusen

**VORENTWURF V 2.0**  
**Stuhllager**  
**Ansicht**

Maßstab: 1:100  
 Datum: 07.10.2017  
 Geändert: 03.03.2018  
 Blattformat: A3

**Bl. Nr. 2**