


Bebauungsplan Nr. 178/II Am Hofacker

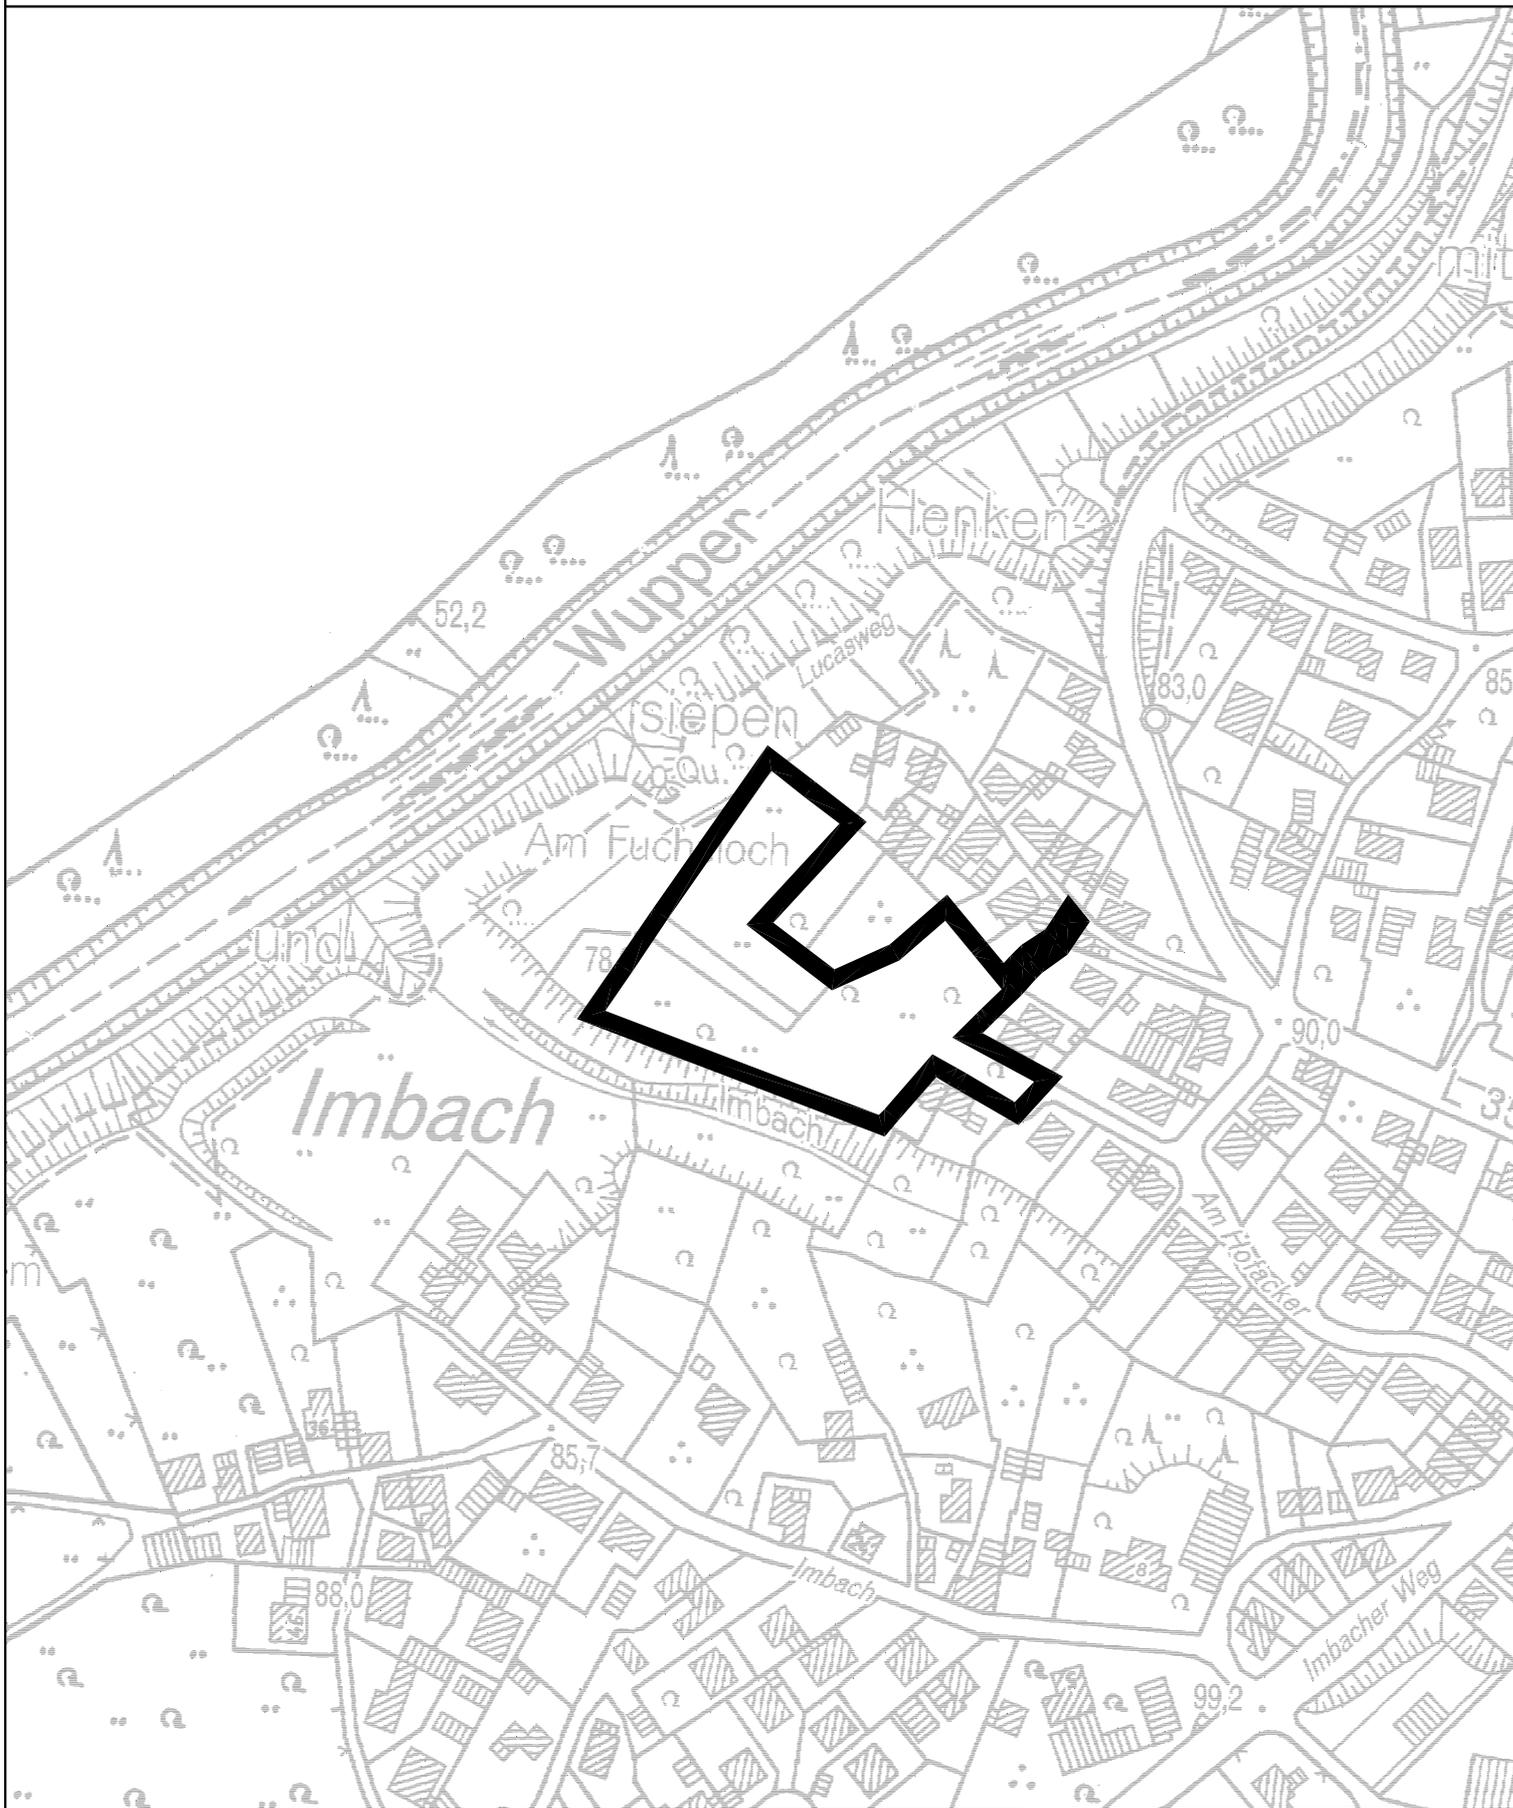

 Geltungsbereich B-Plan Nr. 178/II Am Hofacker

 **Stadt Leverkusen**
Fachbereich Stadtplanung und Bauaufsicht
Projekt: Am Hofacker
Maßstab 1:2500 Stand: August 10
Abt.: 613 Sachbearbeitung: Bearb./CAD: Schulte Zuletzt gespeichert am: 04.08.2010
G:\61\Transfer_Mitarbeiter\Henniz_Referendare\Schulte\613\Am Hofacker\Pläne\Pläne_Vortage\A4_Hofacker_Anlage 1a.dwg

