


Geltungsbereich des Bebauungsplans Nr. 208 B/II
"Opladen - nbso/Westseite - Quartiere" - 2. Änderung
- Kita Henkelmännchenplatz

Anlage 1
 zur Vorlage
 Nr. 2018/2226

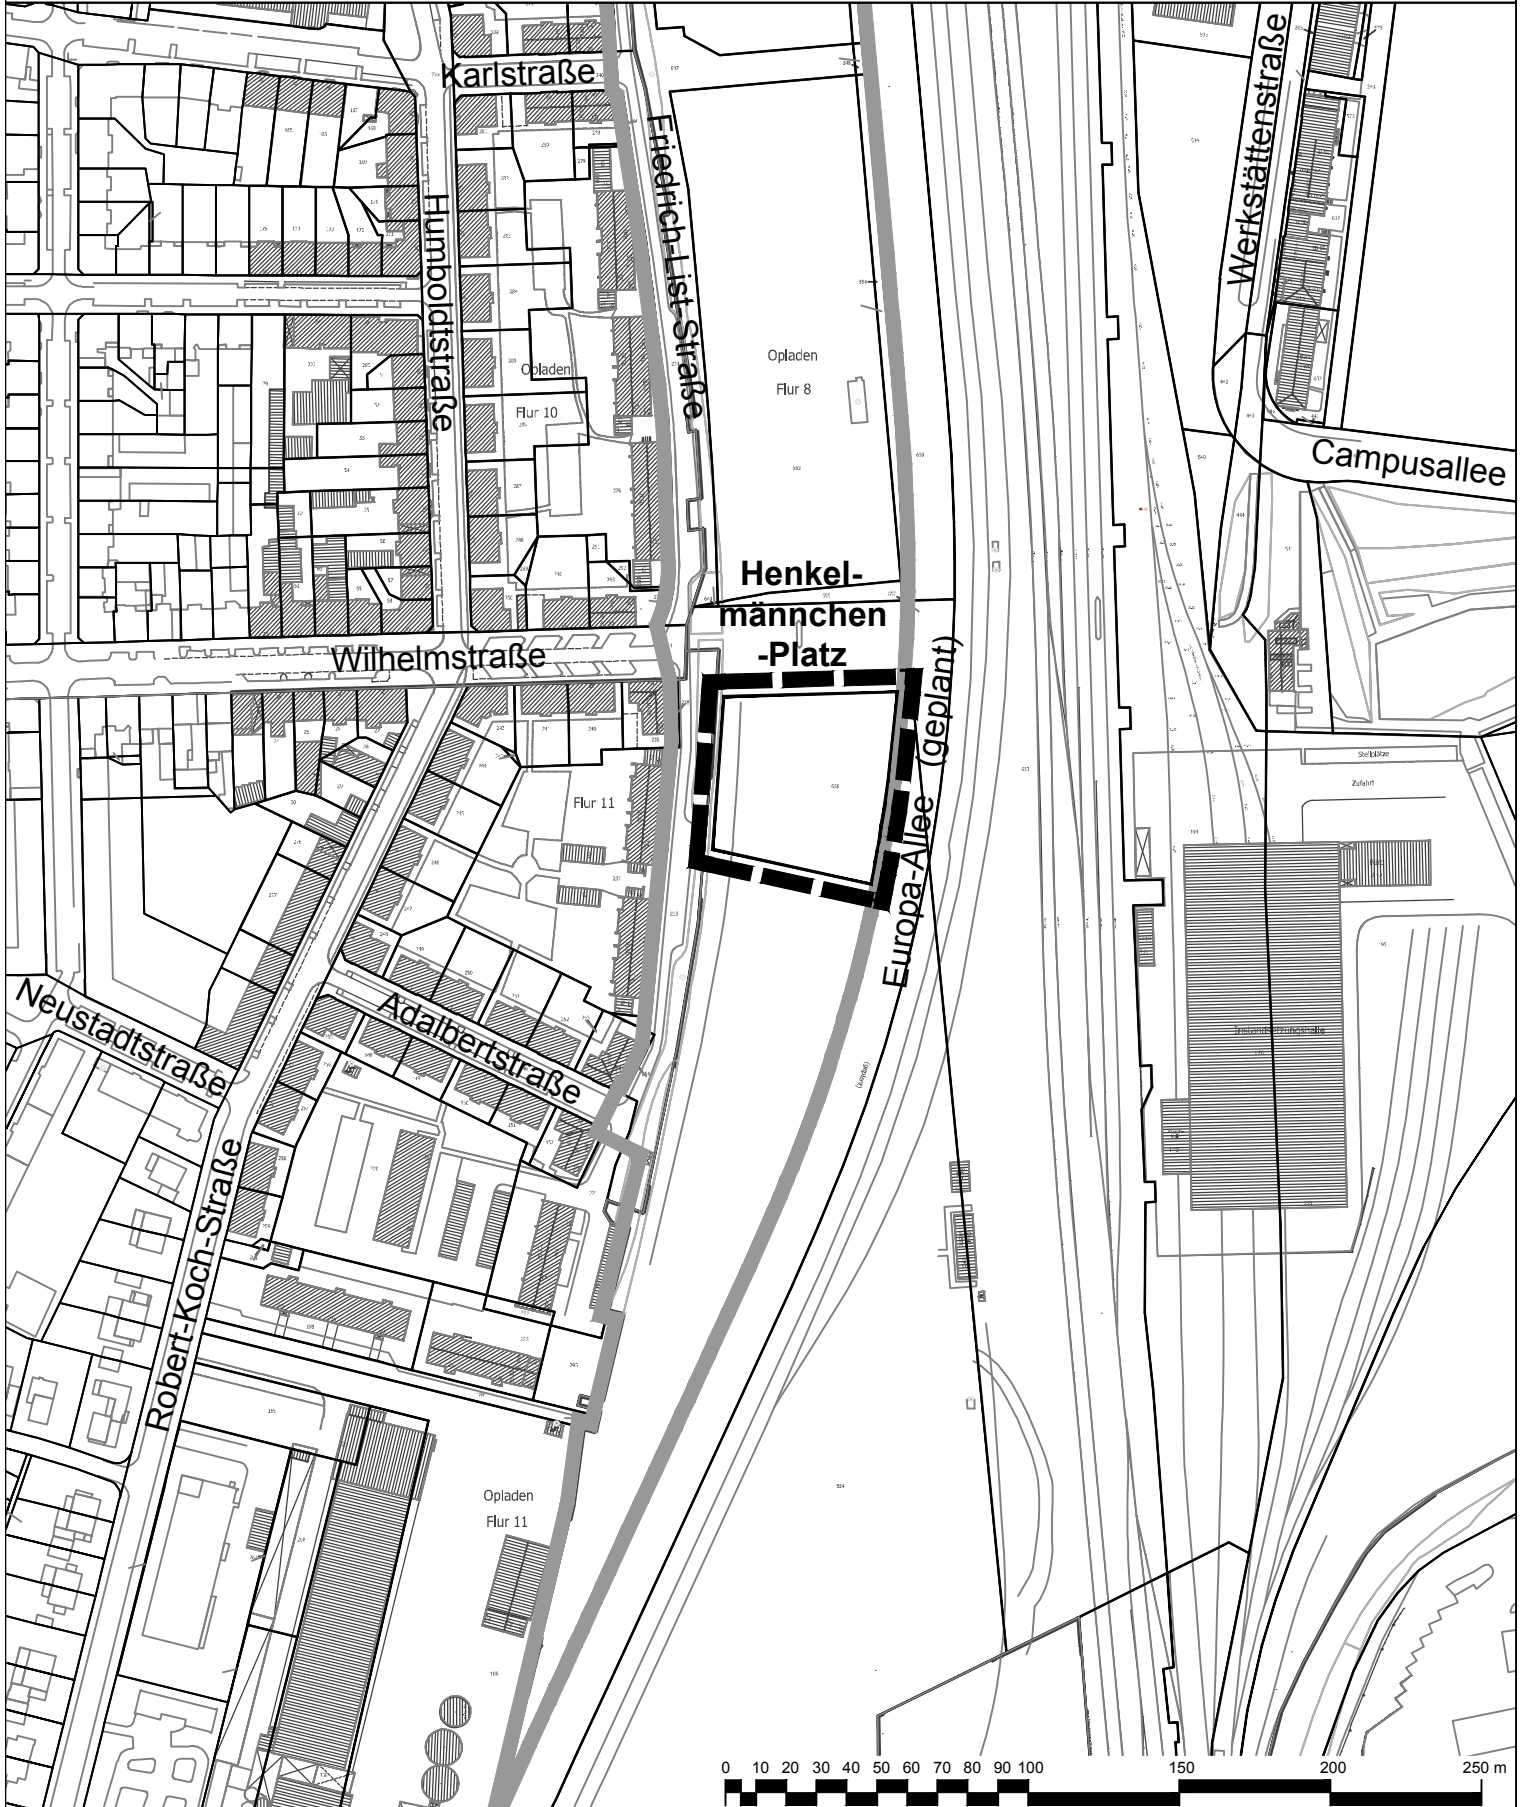

- Geltungsbereich des Bebauungsplans Nr. 208 B/II
 "Opladen - nbso/Westseite - Quartiere"
 - 2. Änderung - Kita Henkelmännchenplatz
- Geltungsbereich des Bebauungsplans Nr. 208 B/II
 "Opladen - nbso/Westseite - Quartiere"

Stadt Leverkusen Fachbereich Stadtplanung
 Projekt: Bebauungsplan Nr. 208 B/II "Opladen - nbso/Westseite - Quartiere"
 - 2. Änderung - Kita Henkelmännchenplatz

Maßstab 1:2500 Stand: Mai 2018

Abt.: 613 Sachbearbeitung: Müller Bearb./CAD: Hagenberg Geplottet/gedruckt am: 04.05.2018
 Pfad: G:\613\Zeichner\Zeichnungen\BPläne\208_B_II_2_Änderung_KITA_nbso_Westseite\00_Projektvorlauf\Anlagen\Dateiname: 20180504_208_B_II_Anlage_1_2_Geltungsbereich.dwg Zuletzt gespeichert am: 04.05.2018

