
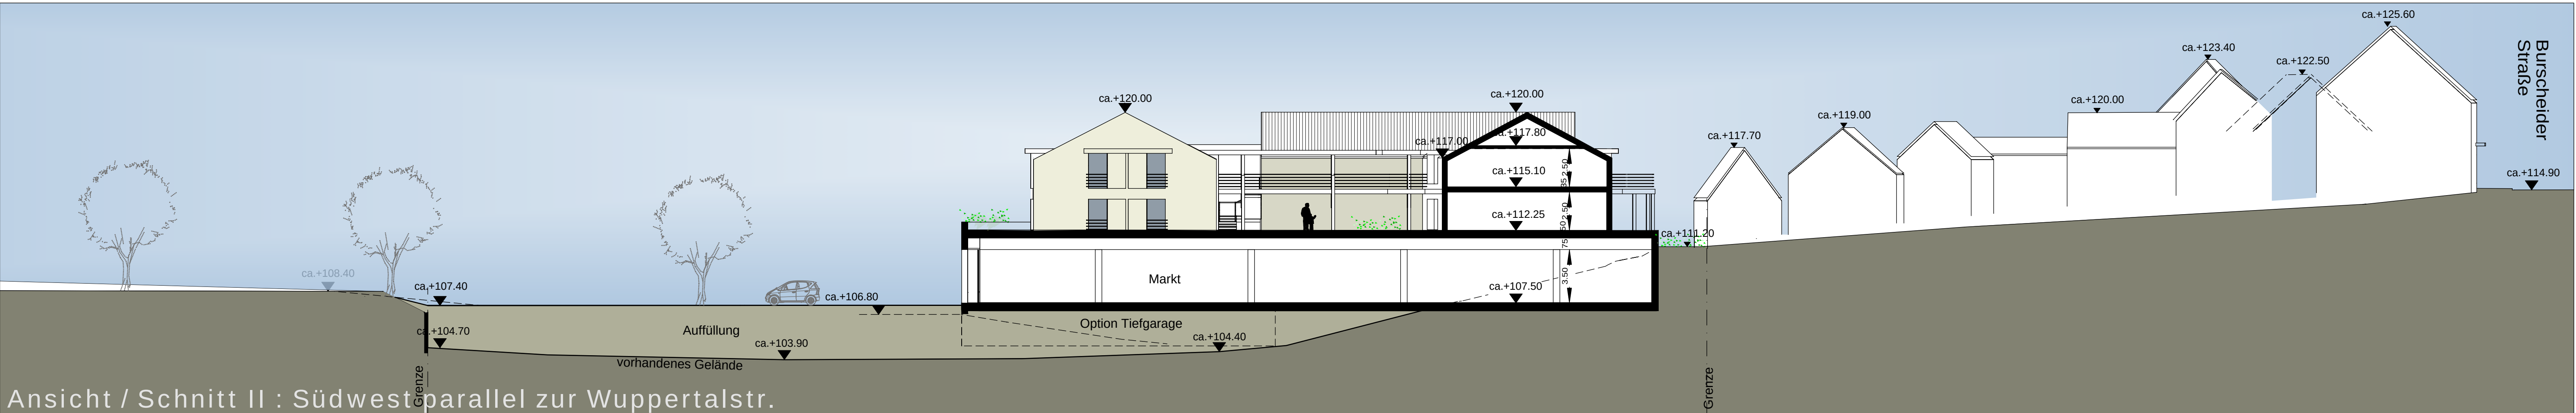
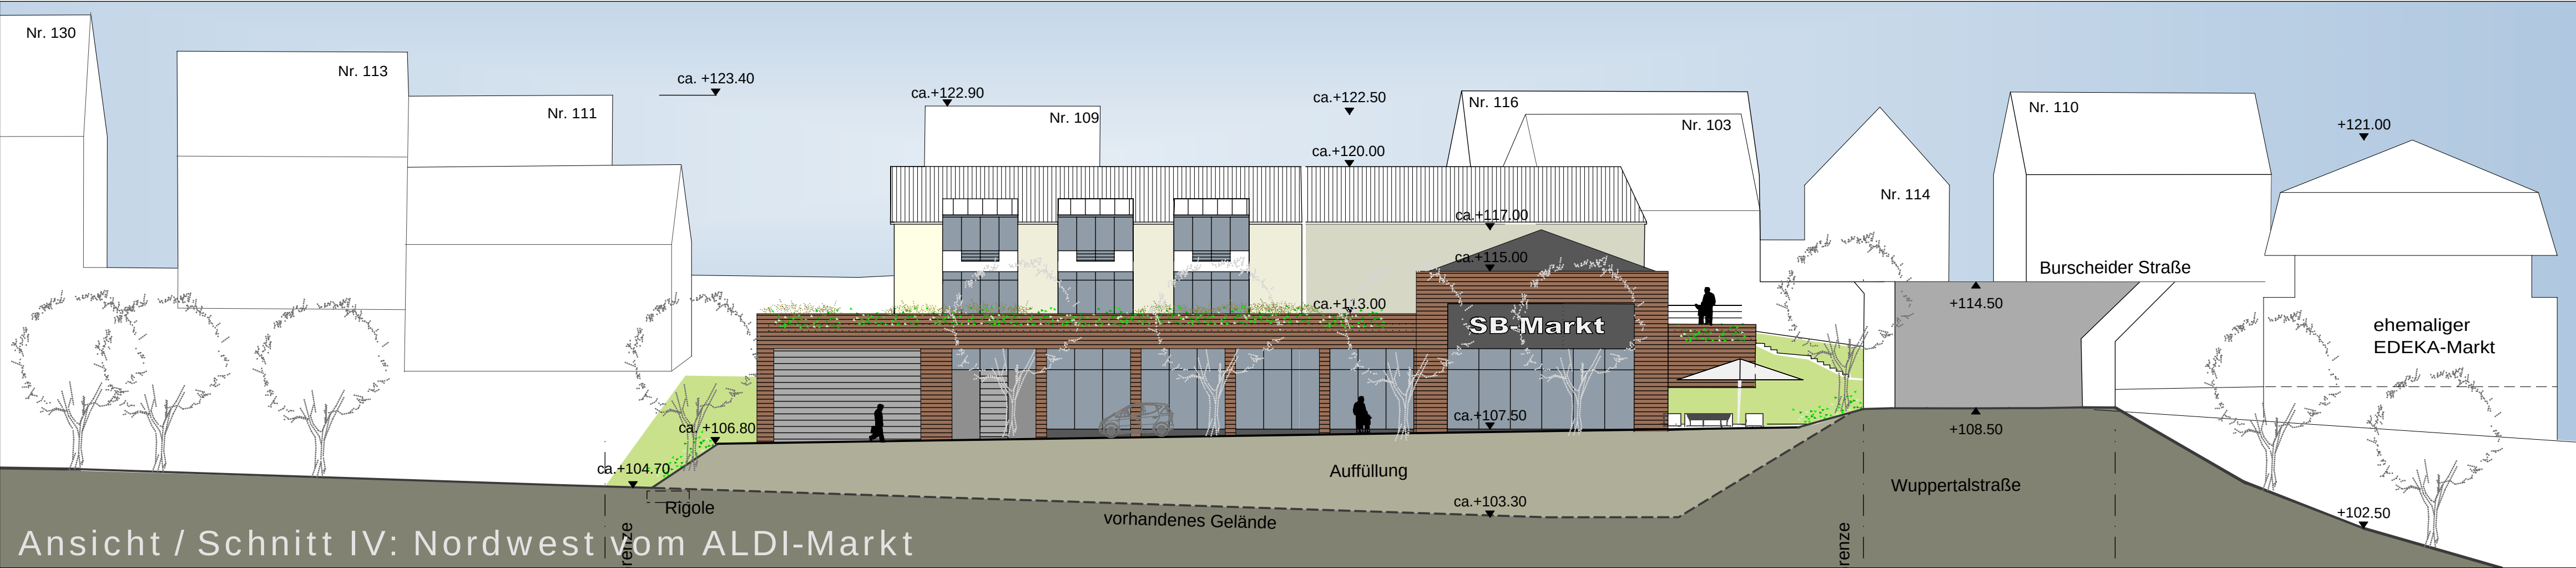


Vorhaben- und Erschließungsplan zum Vorhabenbezogenen Bebauungsplan V 19/II "Supermarkt Bergisch Neukirchen"

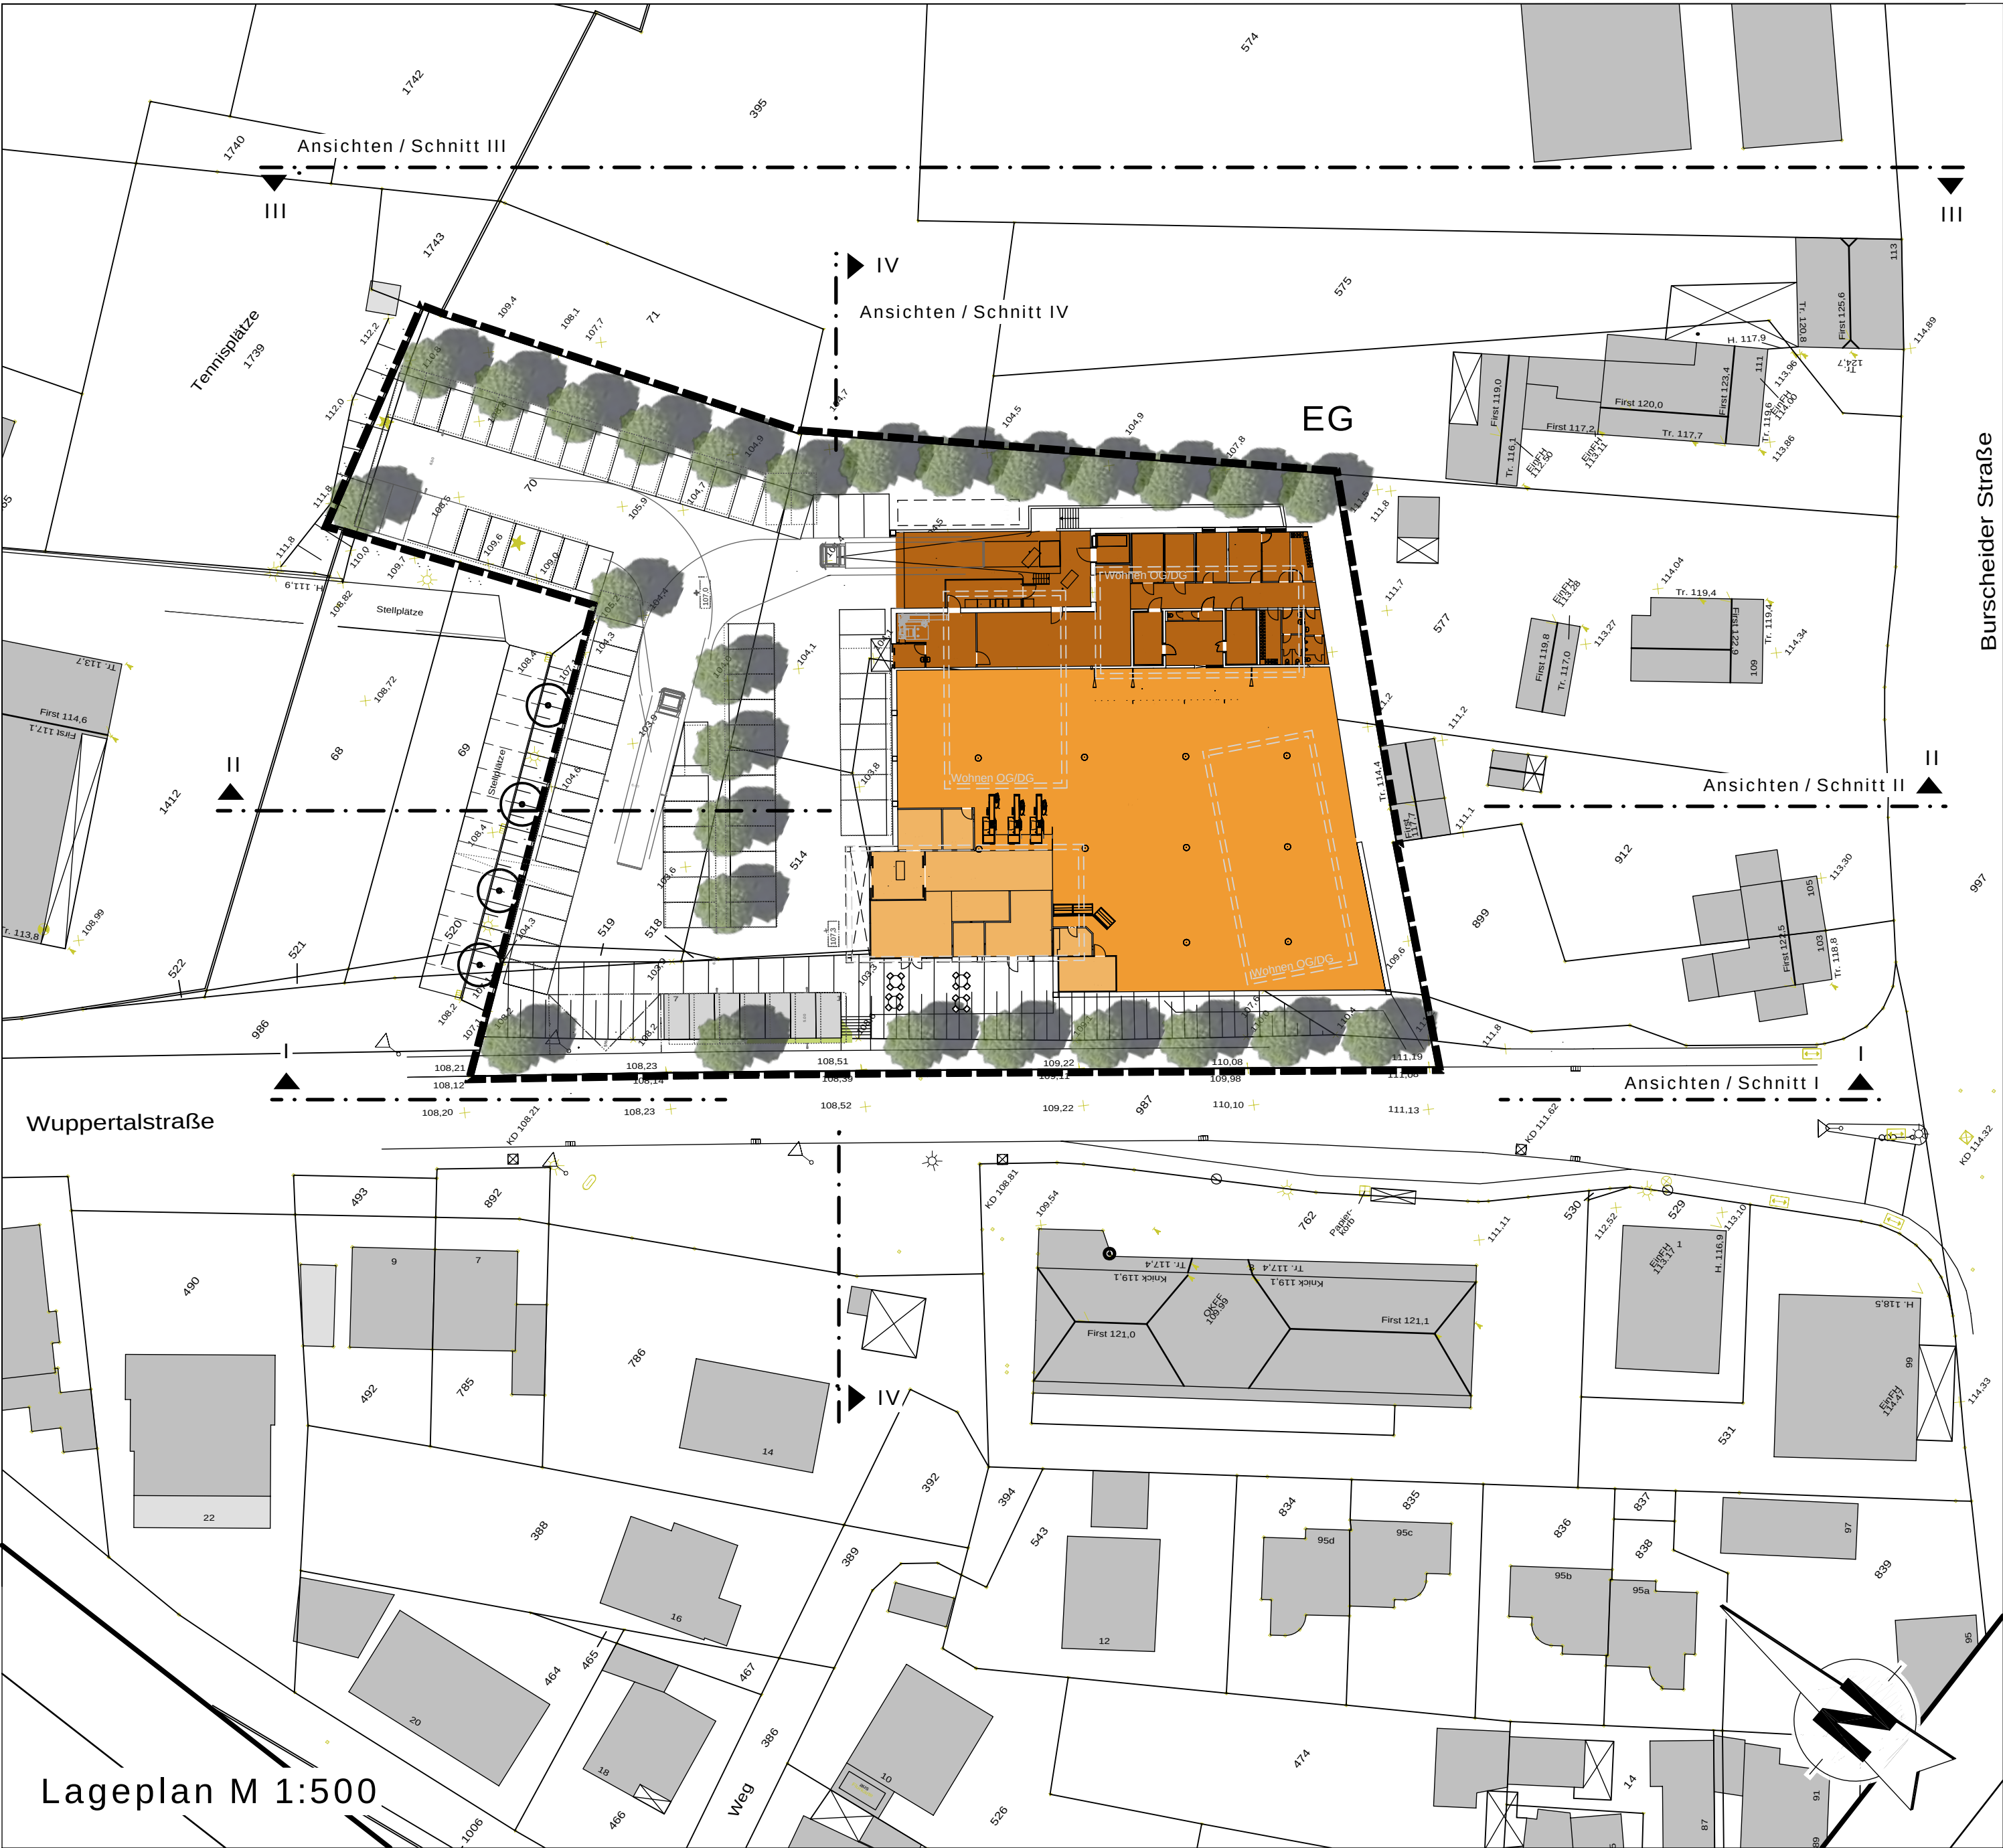

Verfahrensvermerke (nicht zutreffendes bitte streichen)

Aufstellung
Der Ausschuss für Stadtentwicklung, Bauen und Planen der Stadt Leverkusen hat in seiner Sitzung am den Beschluss zur Aufstellung / Änderung / Aufhebung / Einleitung gefasst.
Der Beschluss des Ausschusses ist am öffentlich bekannt gemacht worden.

Frühzeitige Beteiligung
Die frühzeitige Beteiligung der Öffentlichkeit hat am / von bis stattgefunden. Parallel wurden die Behörden und sonstigen Träger öffentlicher Belange unterrichtet.

Auslegung
Der Ausschuss für Stadtentwicklung, Bauen und Planen der Stadt Leverkusen hat in seiner Sitzung am den Satzungsentwurf mit Begründung und Umweltbericht gebilligt und die öffentliche Auslegung für die Dauer eines Monats beschlossen. Nach öffentlicher Bekanntmachung am wurde der Satzungsentwurf mit Begründung und Umweltbericht gemäß § 3 Abs. 2 und § 4 BauGB vom bis einschließlich öffentlich ausgelegt und gleichzeitig die Beteiligung der Behörden und sonstigen Träger öffentlicher Belange durchgeführt.

Der Ausschuss für Stadtentwicklung, Bauen und Planen der Stadt Leverkusen hat in seiner Sitzung am den geänderten Satzungsentwurf mit Begründung und Umweltbericht gebilligt und die erneute öffentliche Auslegung für die Dauer von beschlossen.
Nach öffentlicher Bekanntmachung am wurde der Satzungsentwurf mit Begründung gemäß § 4 Abs. 3 BauGB vom bis einschließlich erneut öffentlich ausgelegt und gleichzeitig die Beteiligung der Behörden und sonstigen Träger öffentlicher Belange durchgeführt.

Leverkusen, den Der Oberbürgermeister
Fachbereich Stadtplanung
Im Auftrag

Abwägung und Satzungsbeschluss
Der Rat der Stadt Leverkusen hat in seiner Sitzung am über die vorgebrachten Stellungnahmen entschieden, den Satzungsbeschluss gemäß § 10 Abs. 1 BauGB in Verbindung mit der BauNVO 2017 sowie § 7 GO NRW gefasst und die Satzungsgründung gebilligt.


Leverkusen, den Der Oberbürgermeister

Ausfertigung
Der Bebauungsplan, bestehend aus Planzeichnung und Textlichen Festsetzungen, stimmt mit dem Satzungsbeschluss des Rates der Stadt Leverkusen vom überein.
Die Satzung wird hiermit ausfertigt.

Leverkusen, den Der Oberbürgermeister

Bekanntmachung / In-Kraft-Treten
Der Beschluss des Rates der Stadt Leverkusen vom wurde gemäß § 10 Abs. 3 BauGB am öffentlich bekannt gemacht. Dem Bebauungsplan wurde eine Erklärung gemäß § 10 Abs. 4 BauGB beigelegt.
Die Satzung ist am in Kraft getreten.

Leverkusen, den Der Oberbürgermeister
Fachbereich Stadtplanung
Im Auftrag

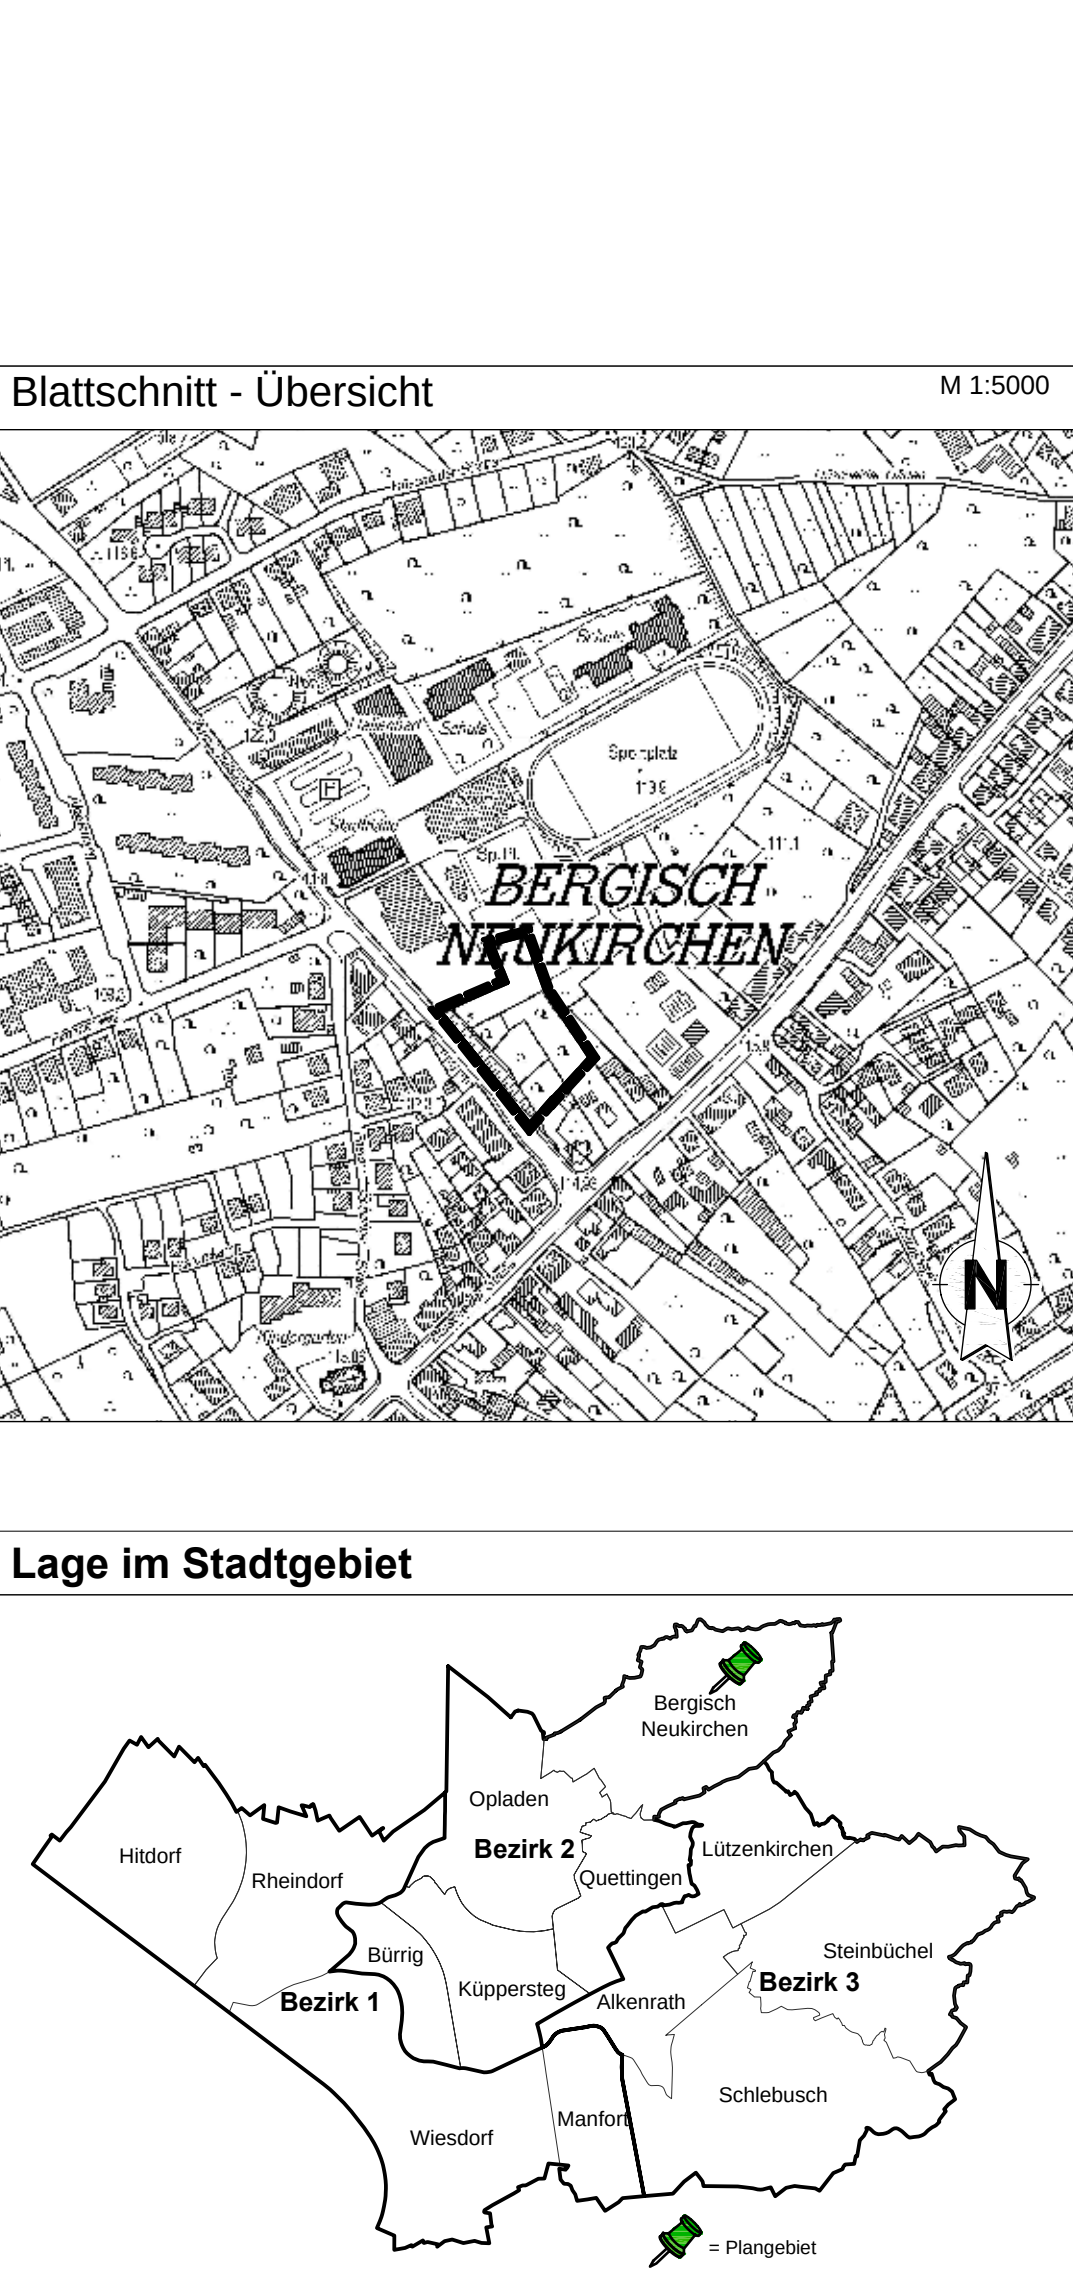

Stadt Leverkusen

Fachbereich Stadtplanung
Vorhaben- und Erschließungsplan zum
Vorhabenbezogenen Bebauungsplan V19/II
"Supermarkt Bergisch Neukirchen"

Planzeichnung: (nicht zutreffendes bitte streichen)
Satzungsoriginal / 2. Ausfertigung / Verfahrensexemplar

Städtebauliche Planung in Zusammenarbeit mit dem Fachbereich Stadtplanung
der Stadt Leverkusen durch Planungsbüro:

Fachbereichsstelle 61
Gezeichnet: FB 61-113
Planungsbüro
Gezeichnet: FB 61-113
Zuletzt gespeichert am: 18.01.2018

0 10 20 30 40 50 m

Maßstab 1:500 Stand: 31.01.2018 BLATT 2/2