


# Geltungsbereich des vorhabenbezogenen Bebauungsplanes V 32/1 **Anlage 2**

"Wiesdorf - Parkhaus zwischen Carl-Duisberg-Straße, Philipp-Ott-Straße und Friedrich-Ebert-Straße" zur Vorlage  
Nr. 2018/2207

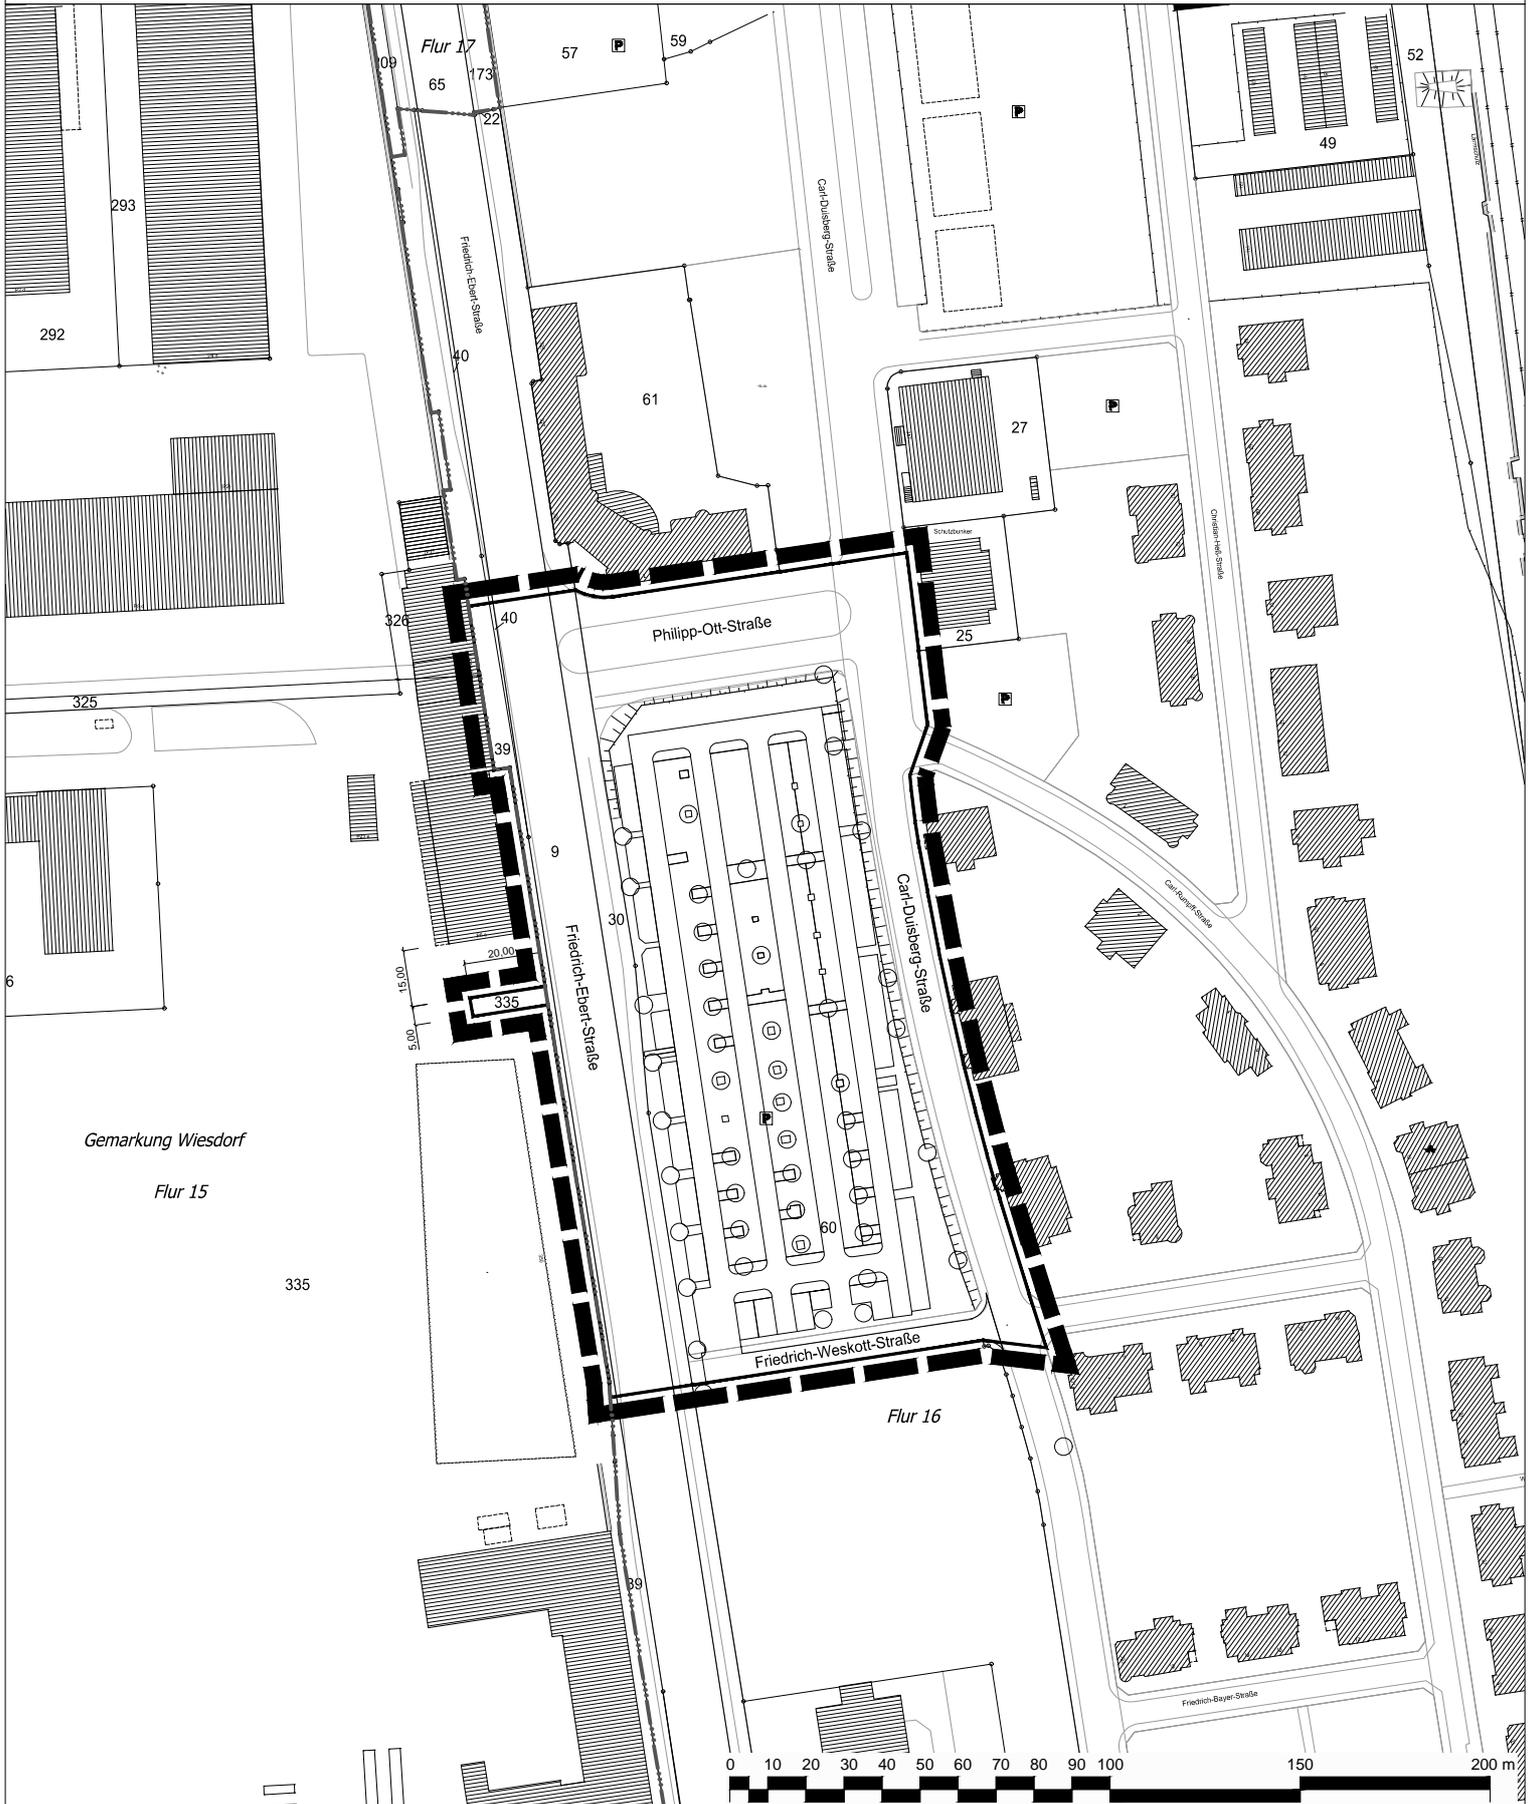

 Geltungsbereich des vorhabenbezogenen Bebauungsplanes V 32/1  
"Wiesdorf - Parkhaus zwischen Carl-Duisberg-Straße, Philipp-Ott-Straße und Friedrich-Ebert-Straße"

 **Stadt Leverkusen Fachbereich Stadtplanung**

Projekt: Vorhabenbezogener Bebauungsplan V 32/1 "Wiesdorf - Parkhaus zwischen Carl-Duisberg-Straße, Philipp-Ott-Straße und Friedrich-Ebert-Straße"

Maßstab 1:2000 Stand: Mai 2018

Abt.: 613 Sachbearbeitung: Bearb./CAD: Geplottet/gedruckt am: 08.05.2018

Pfad: P:\Leverkusen\_VBP\_Parkhaus\_Covestro\_31811\AutoCAD\

Dateiname: Planrahmen\_V\_32\_I\_B\_Plan-bkr.dwg

Zuletzt gespeichert am: 08.05.2018

