















Entwurf Dreifeldhalle nbso BGF: 3.495 m² BRI: 28.465 m³

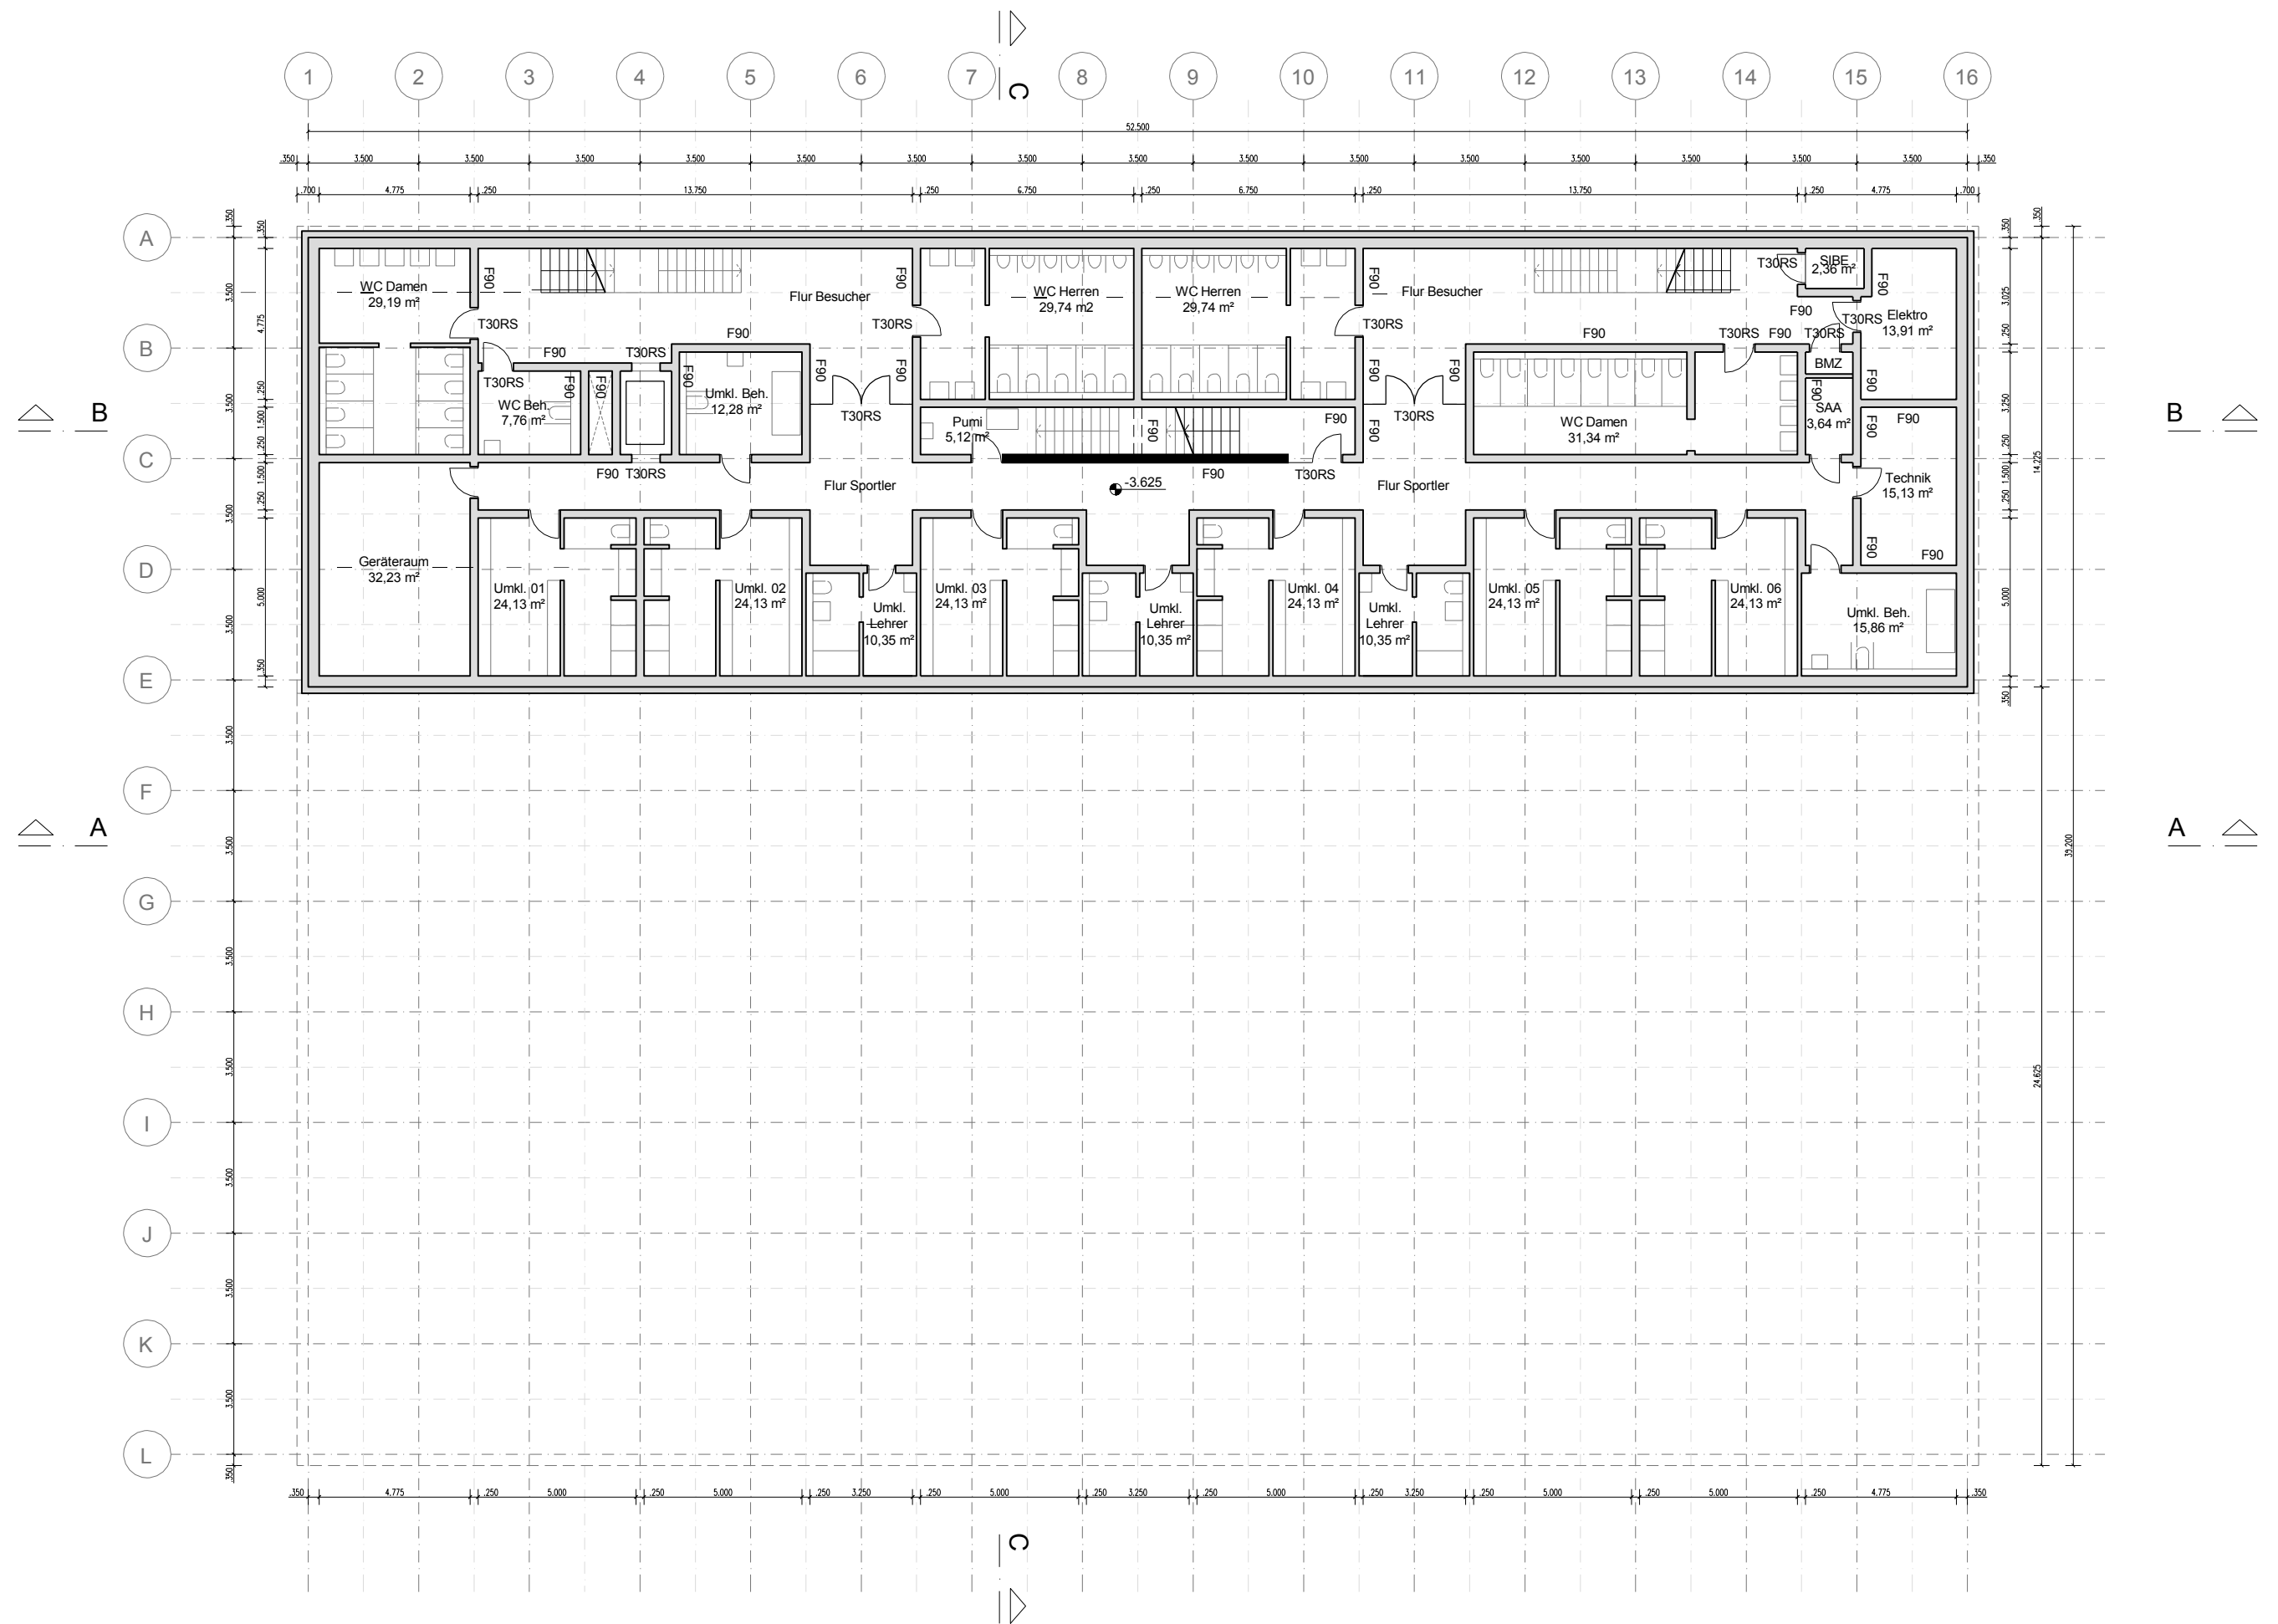


Grundriss Untergeschoss M. 1:200



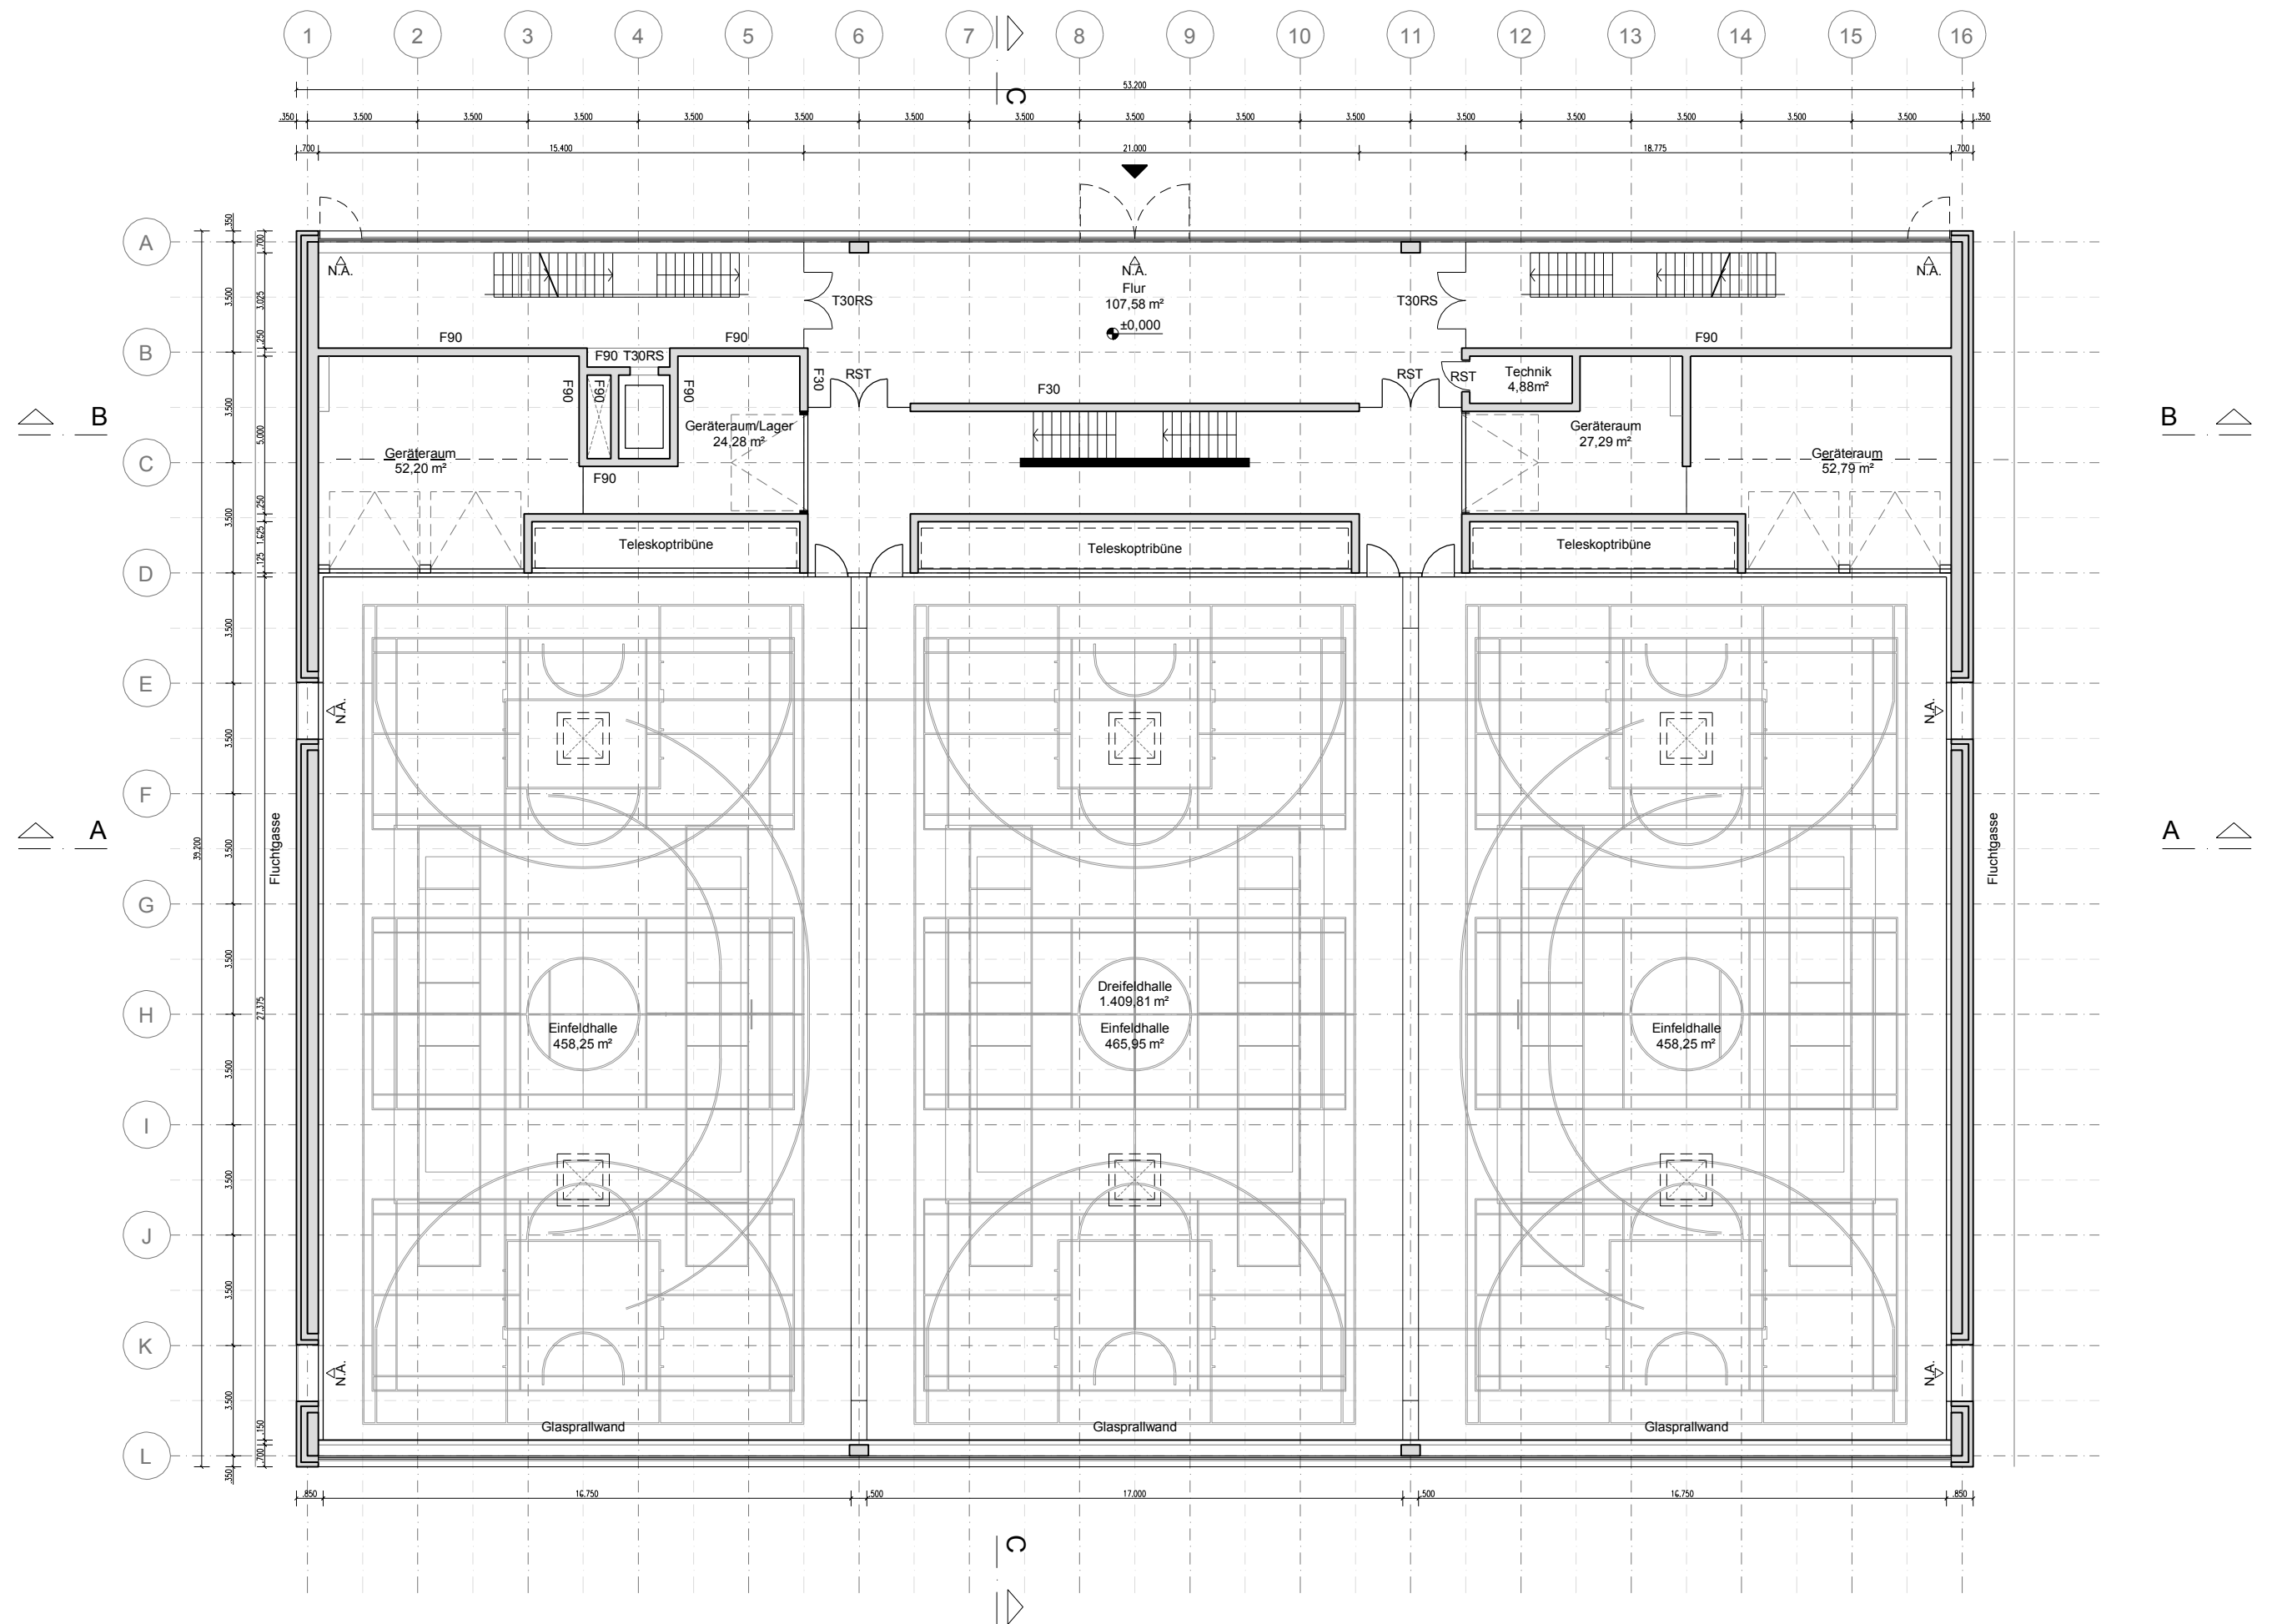


Grundriss Erdgeschoss M. 1:200



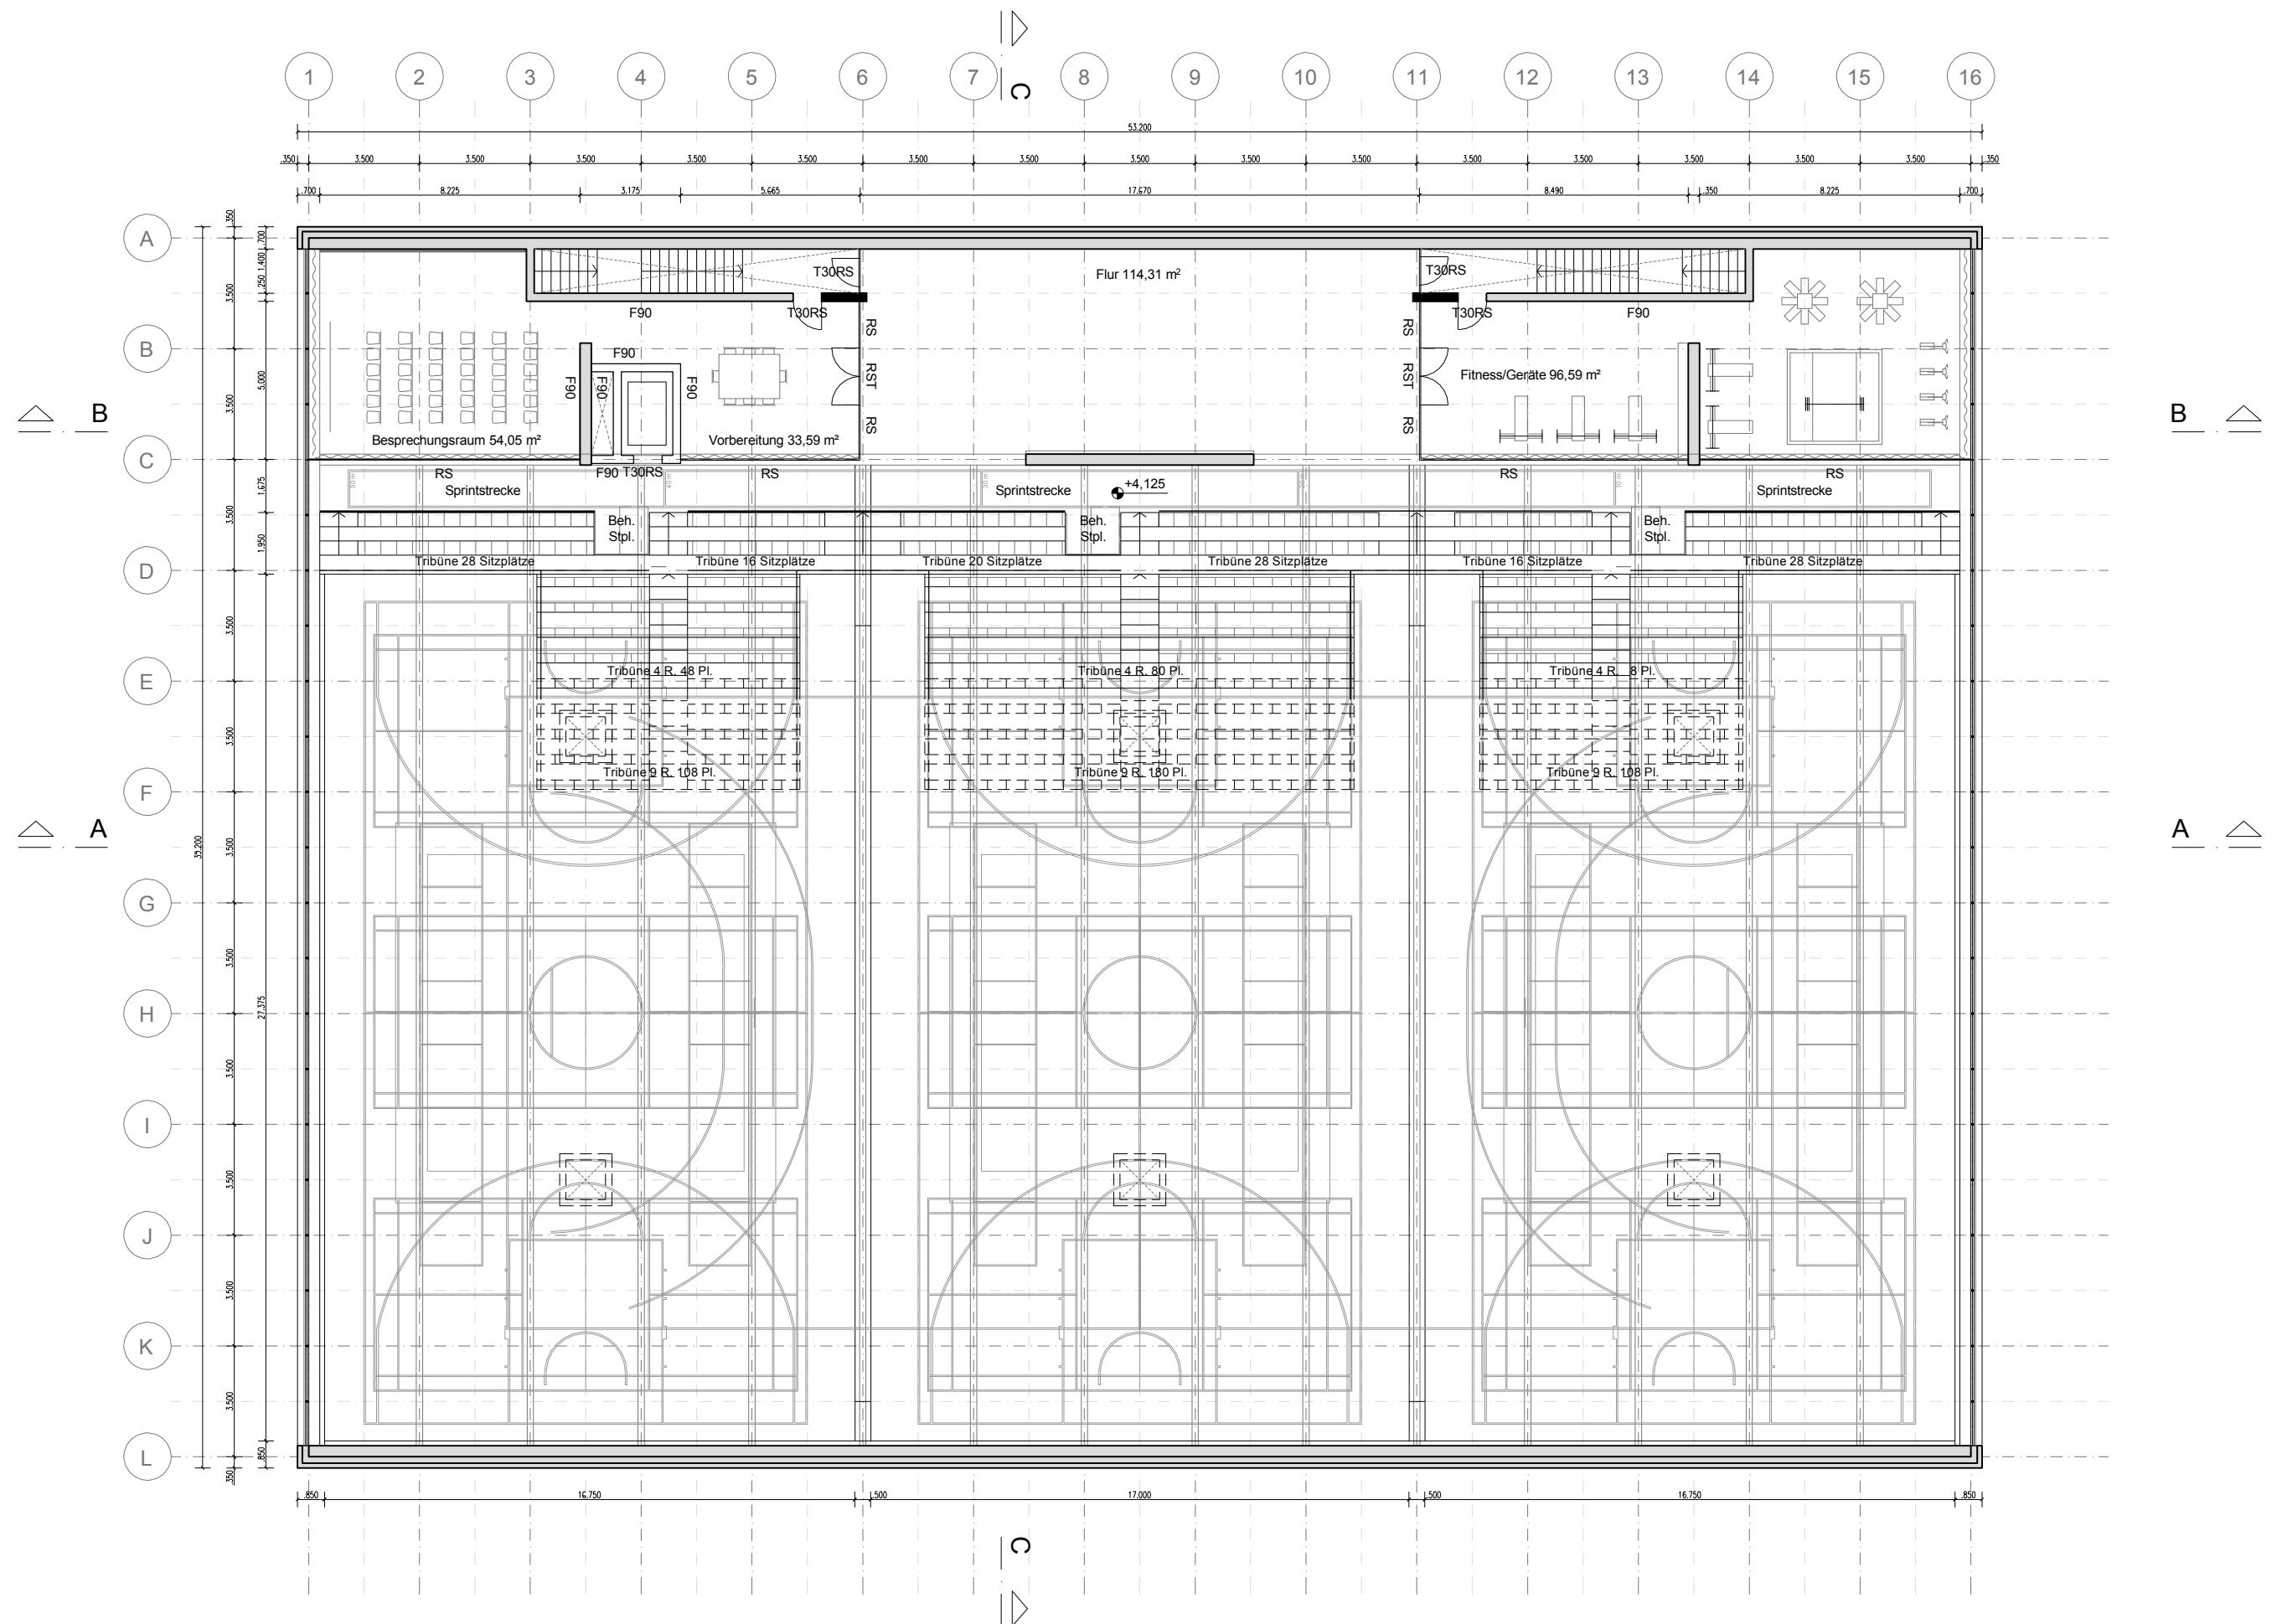


Grundriss Obergeschoss - Teleskoptribüne - max. 535 Besucher M. 1:200



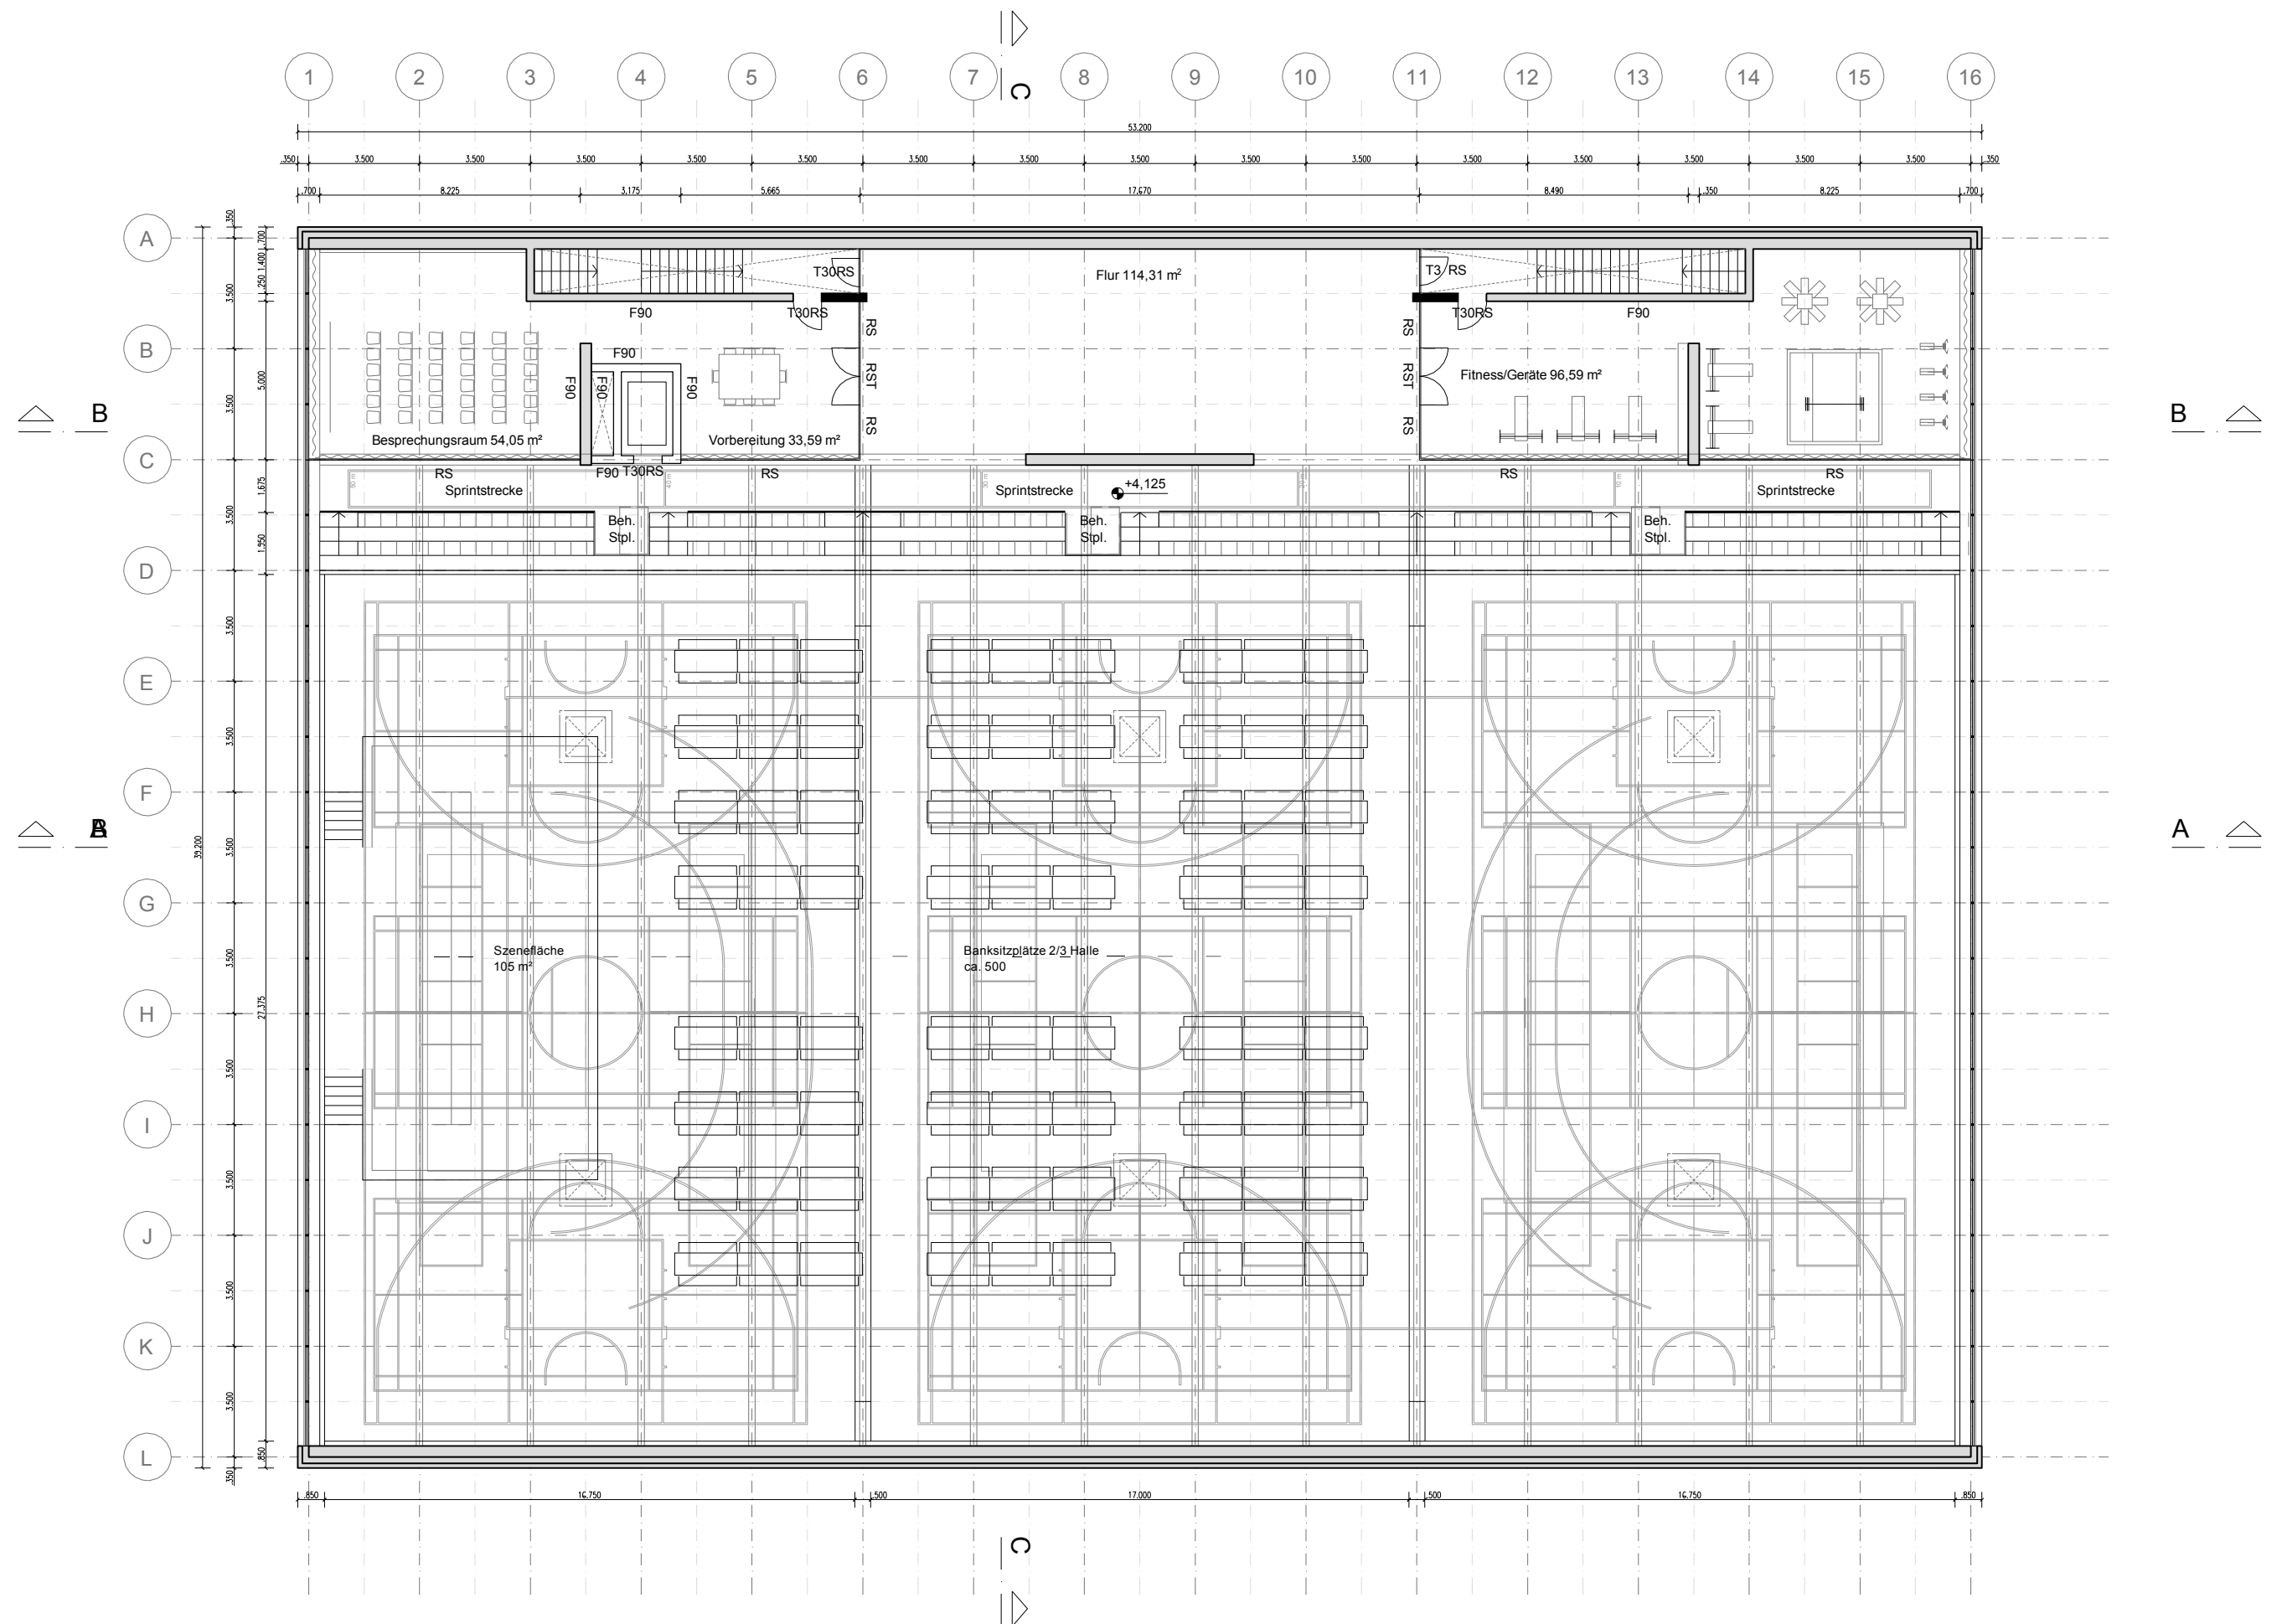


Grundriss Obergeschoss - Veranstaltung groß - ca. 500 Besucher M. 1:200



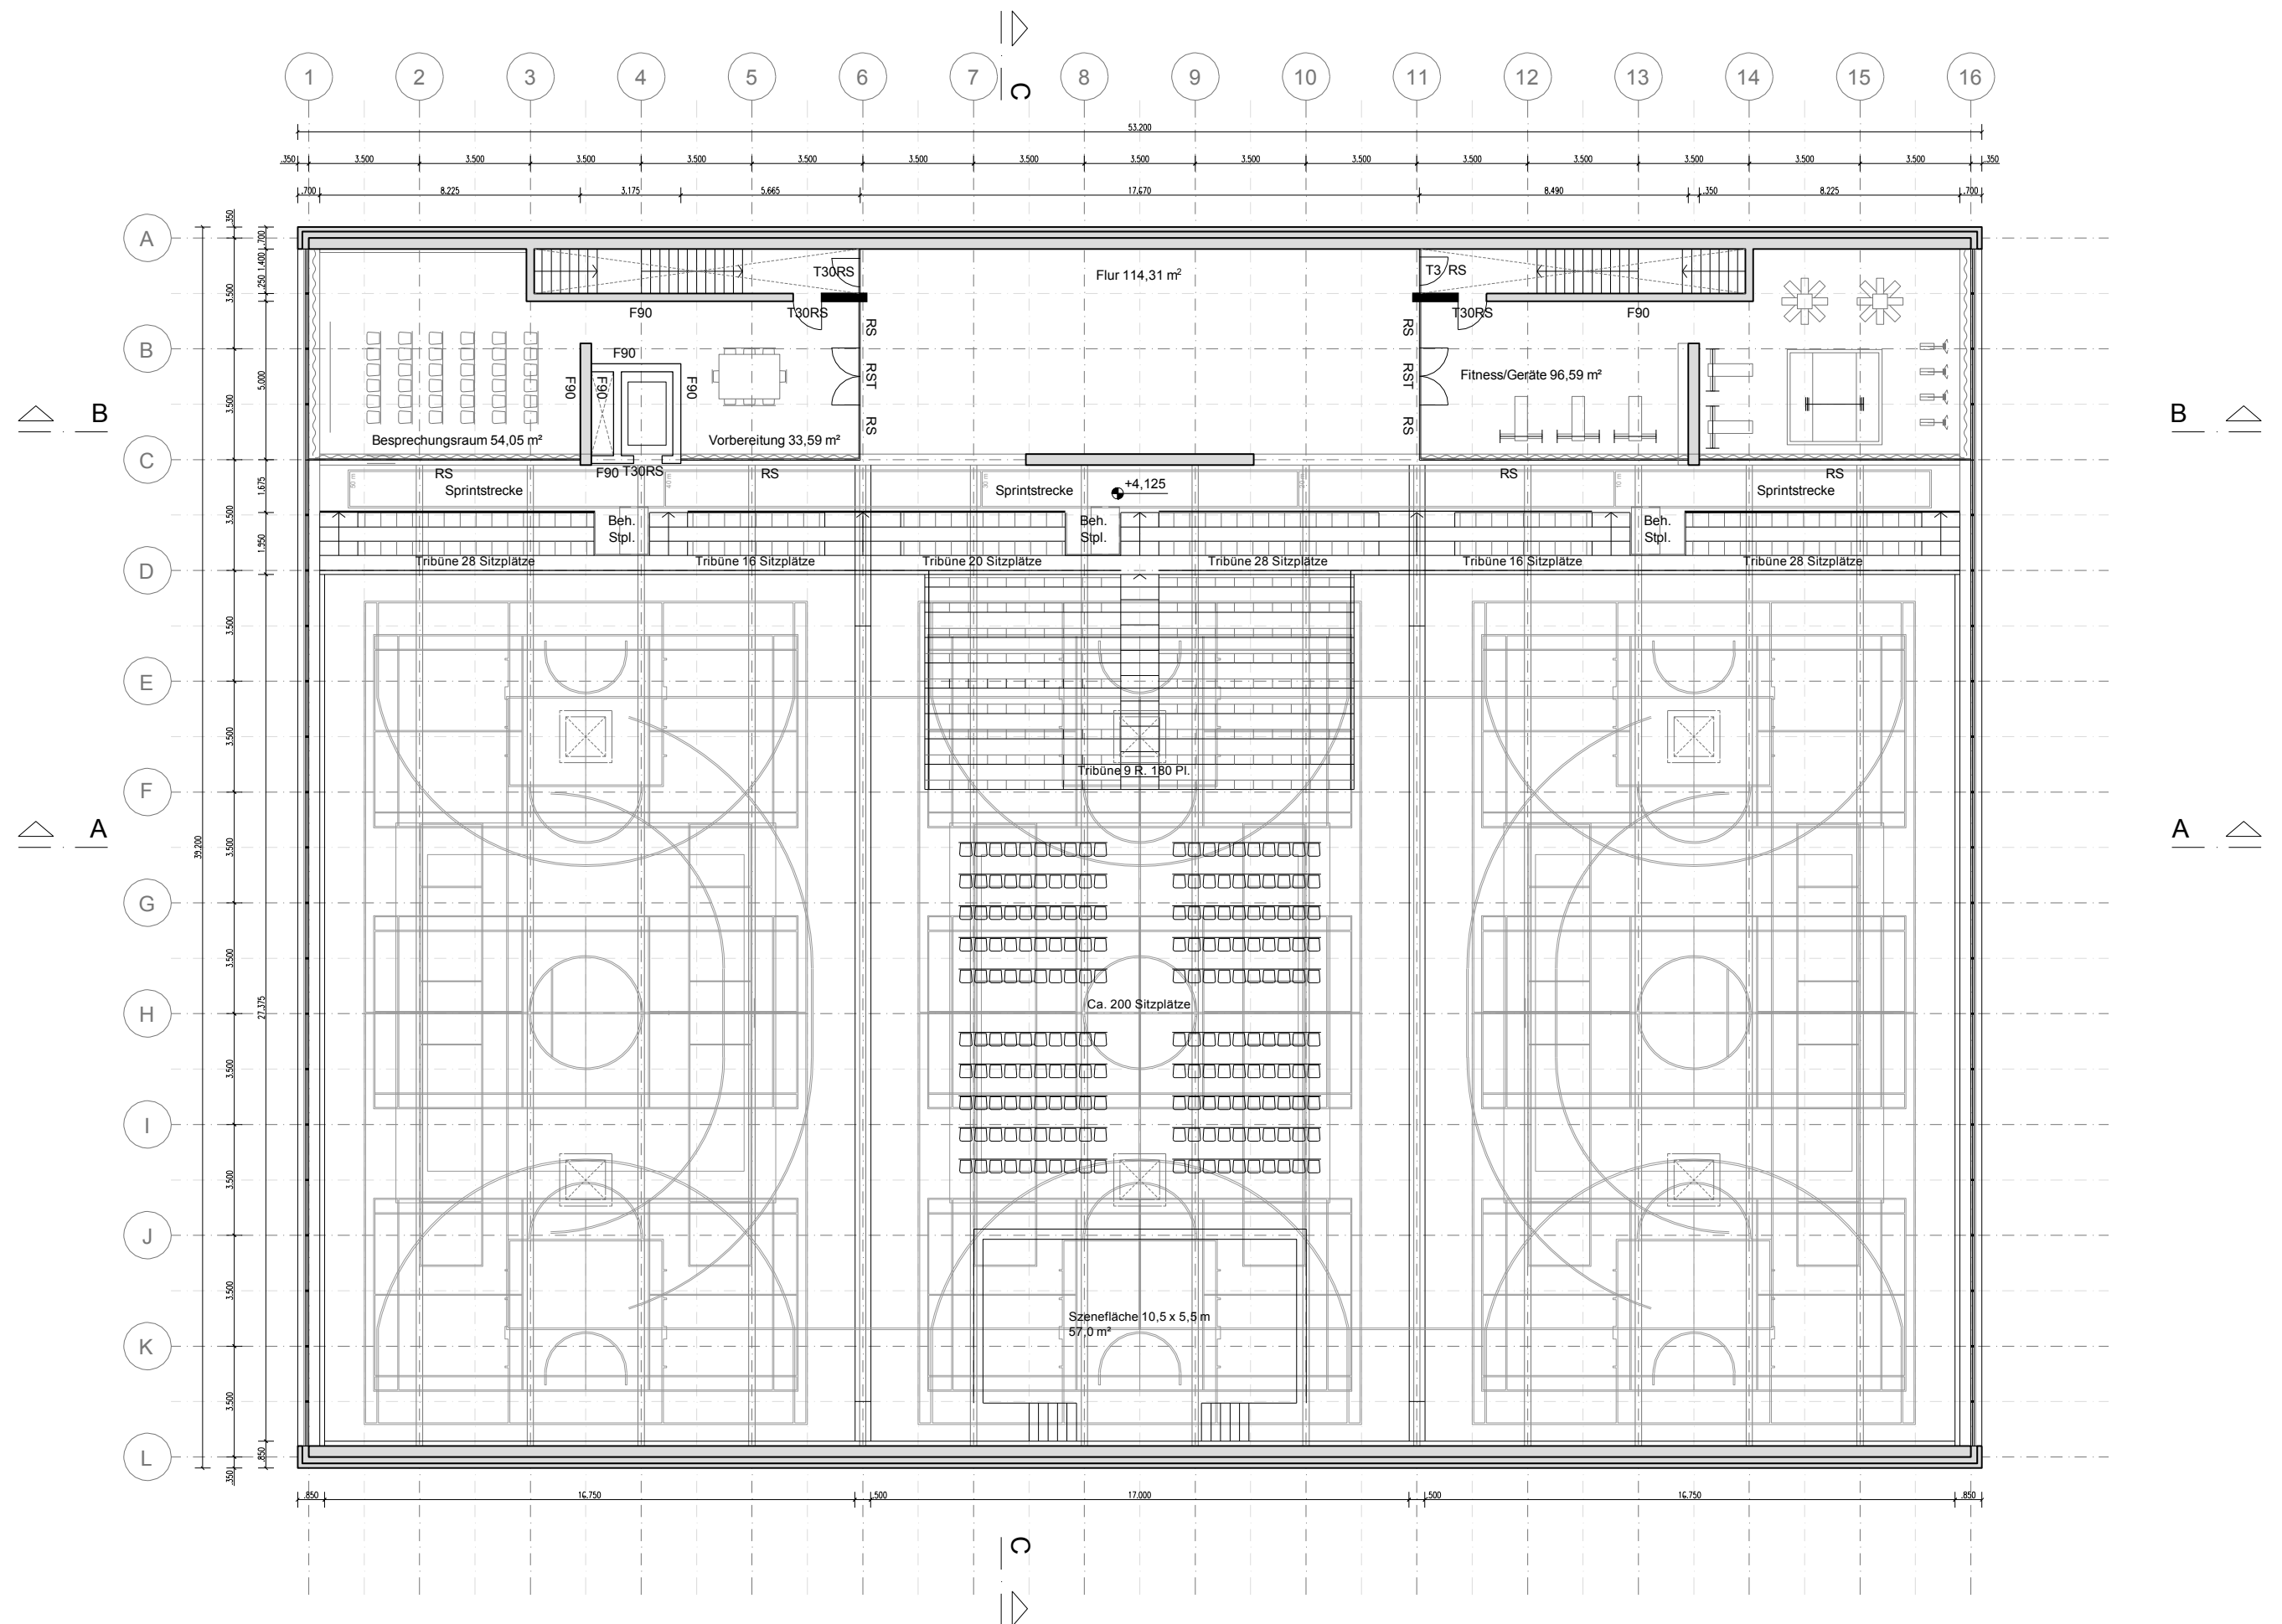


Grundriss Obergeschoss - Veranstaltung klein - ca. 380 Besucher M. 1:200




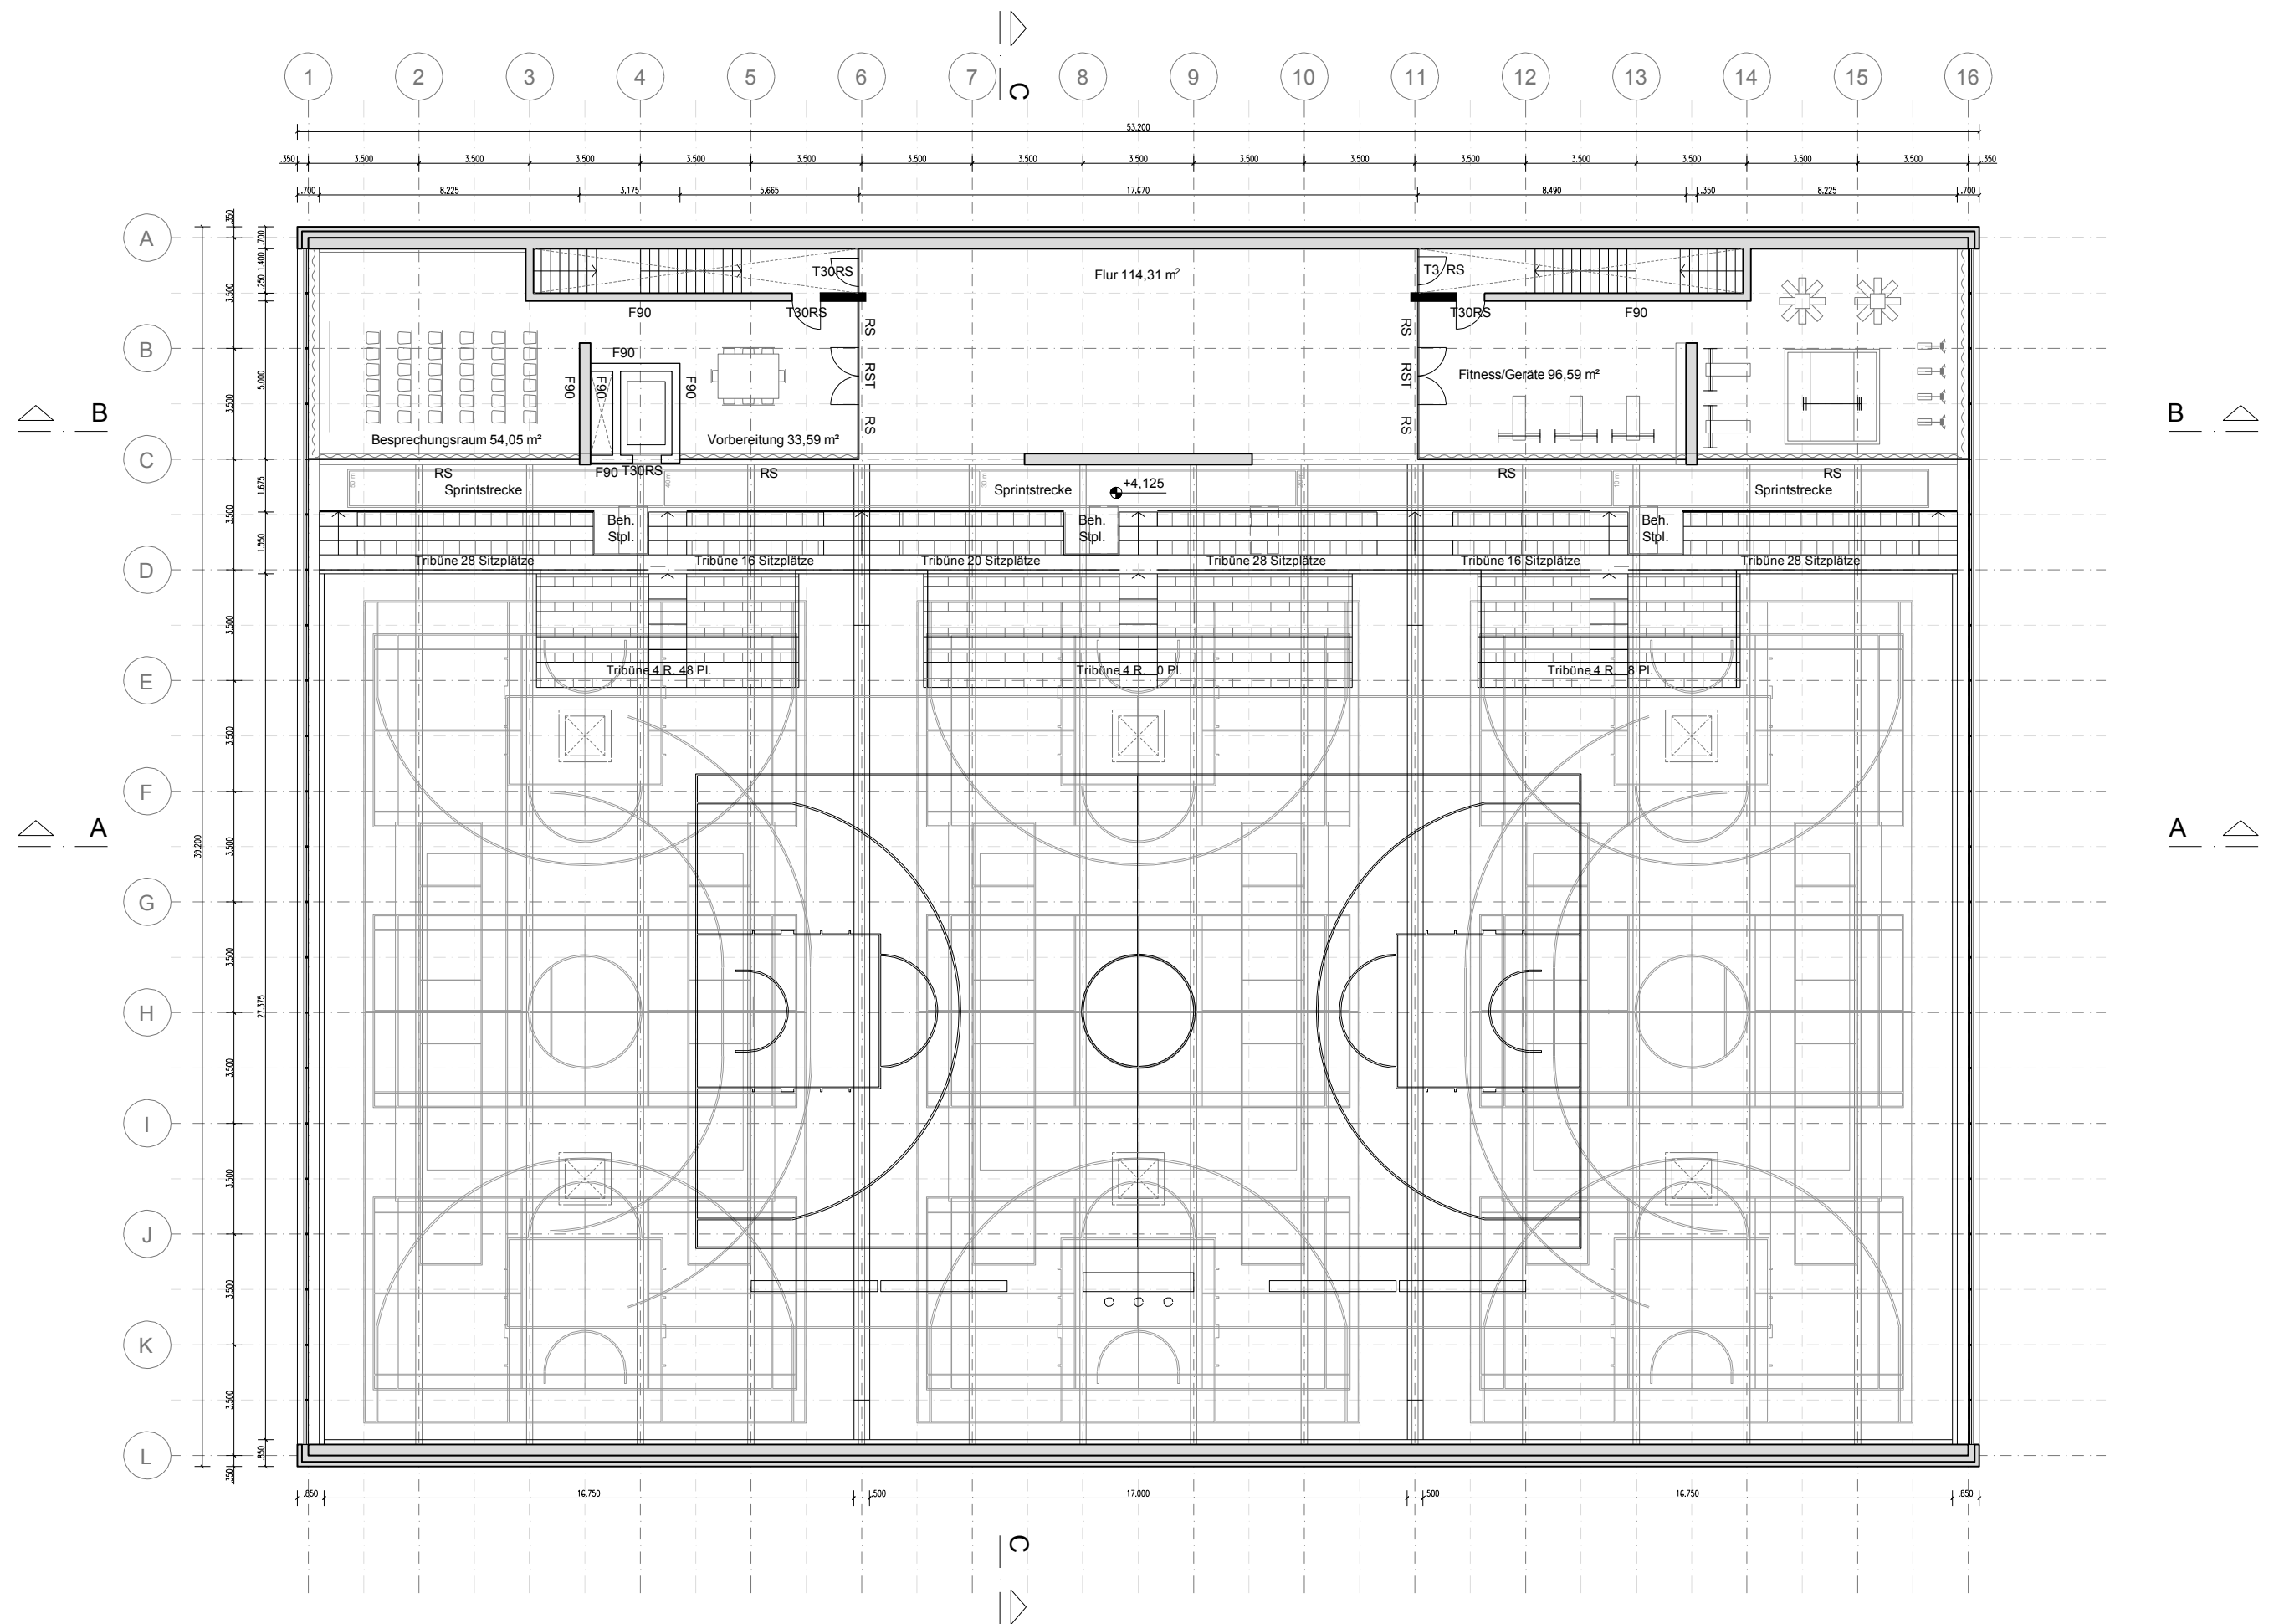


Grundriss Obergeschoss - Wettkampf Basketball - ca. 315 Besucher M. 1:200



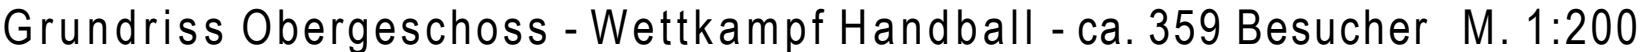


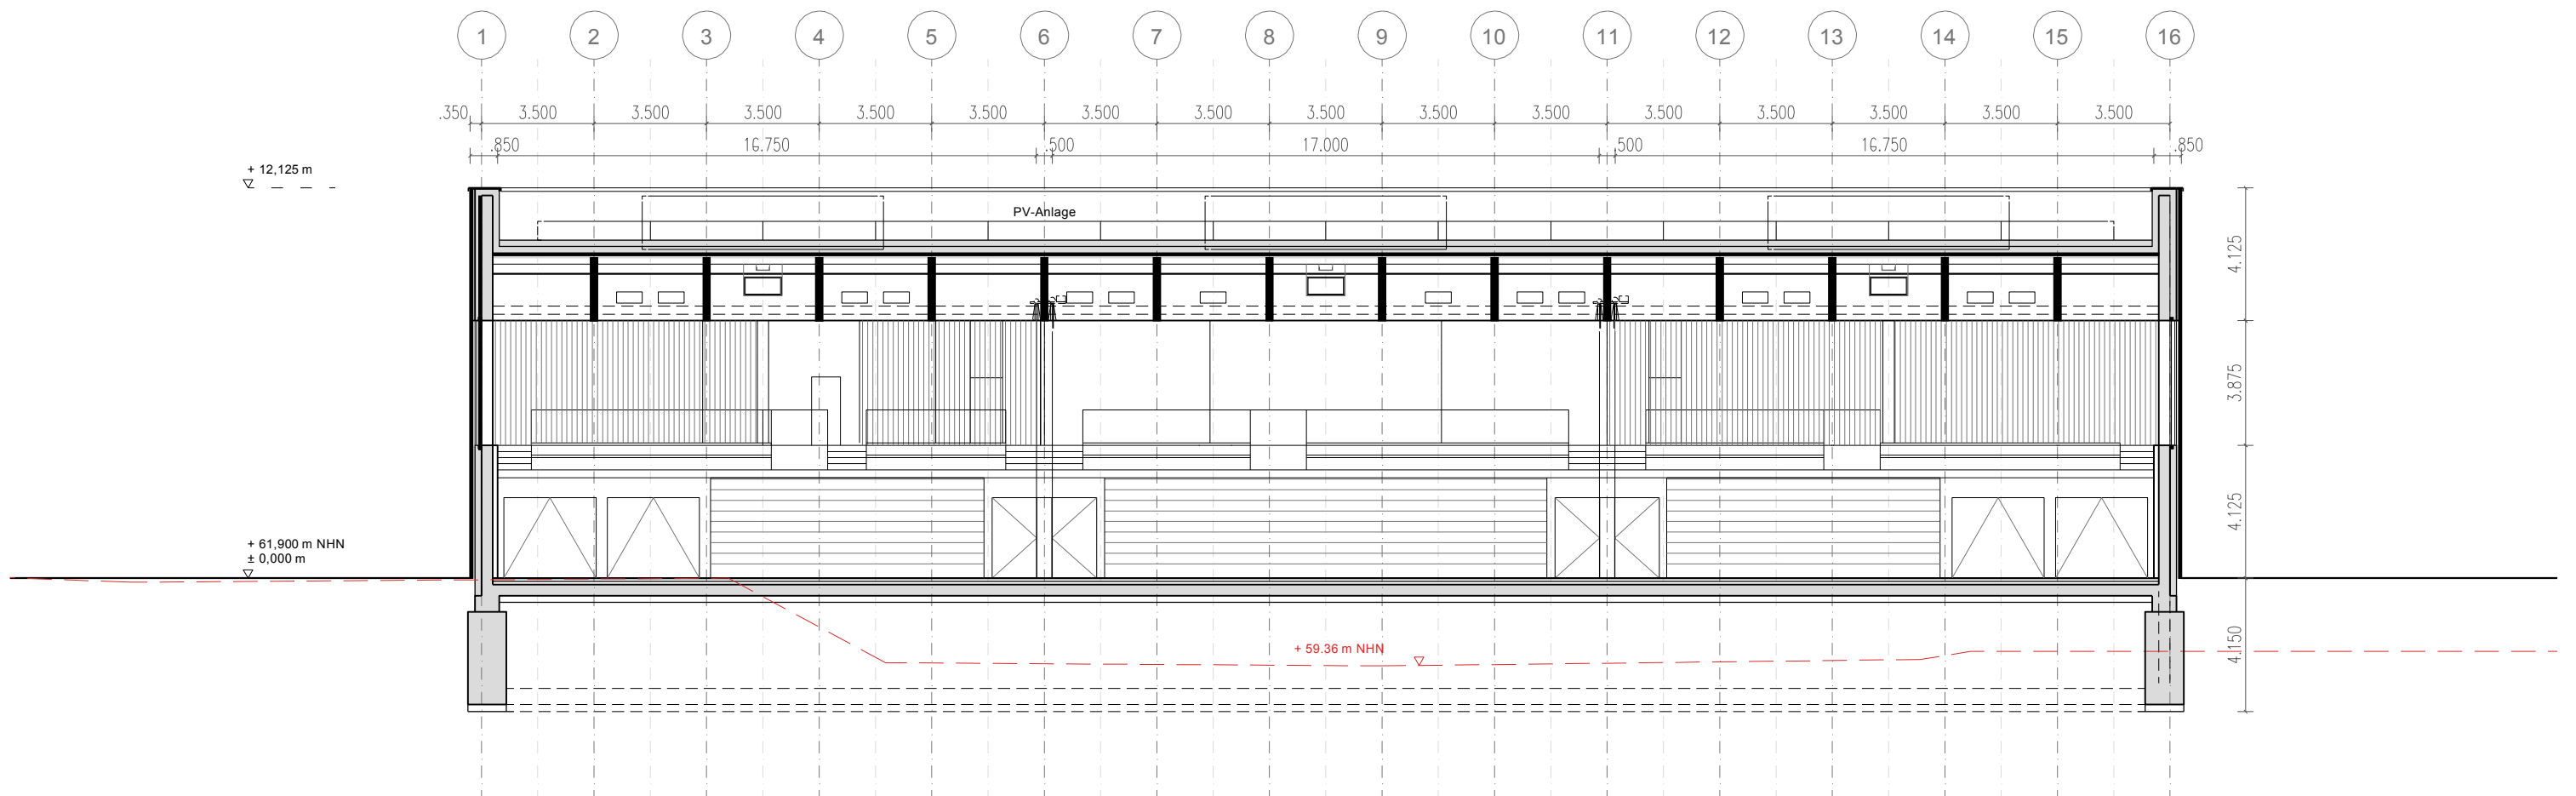


Schnitt A-A M. 1:200

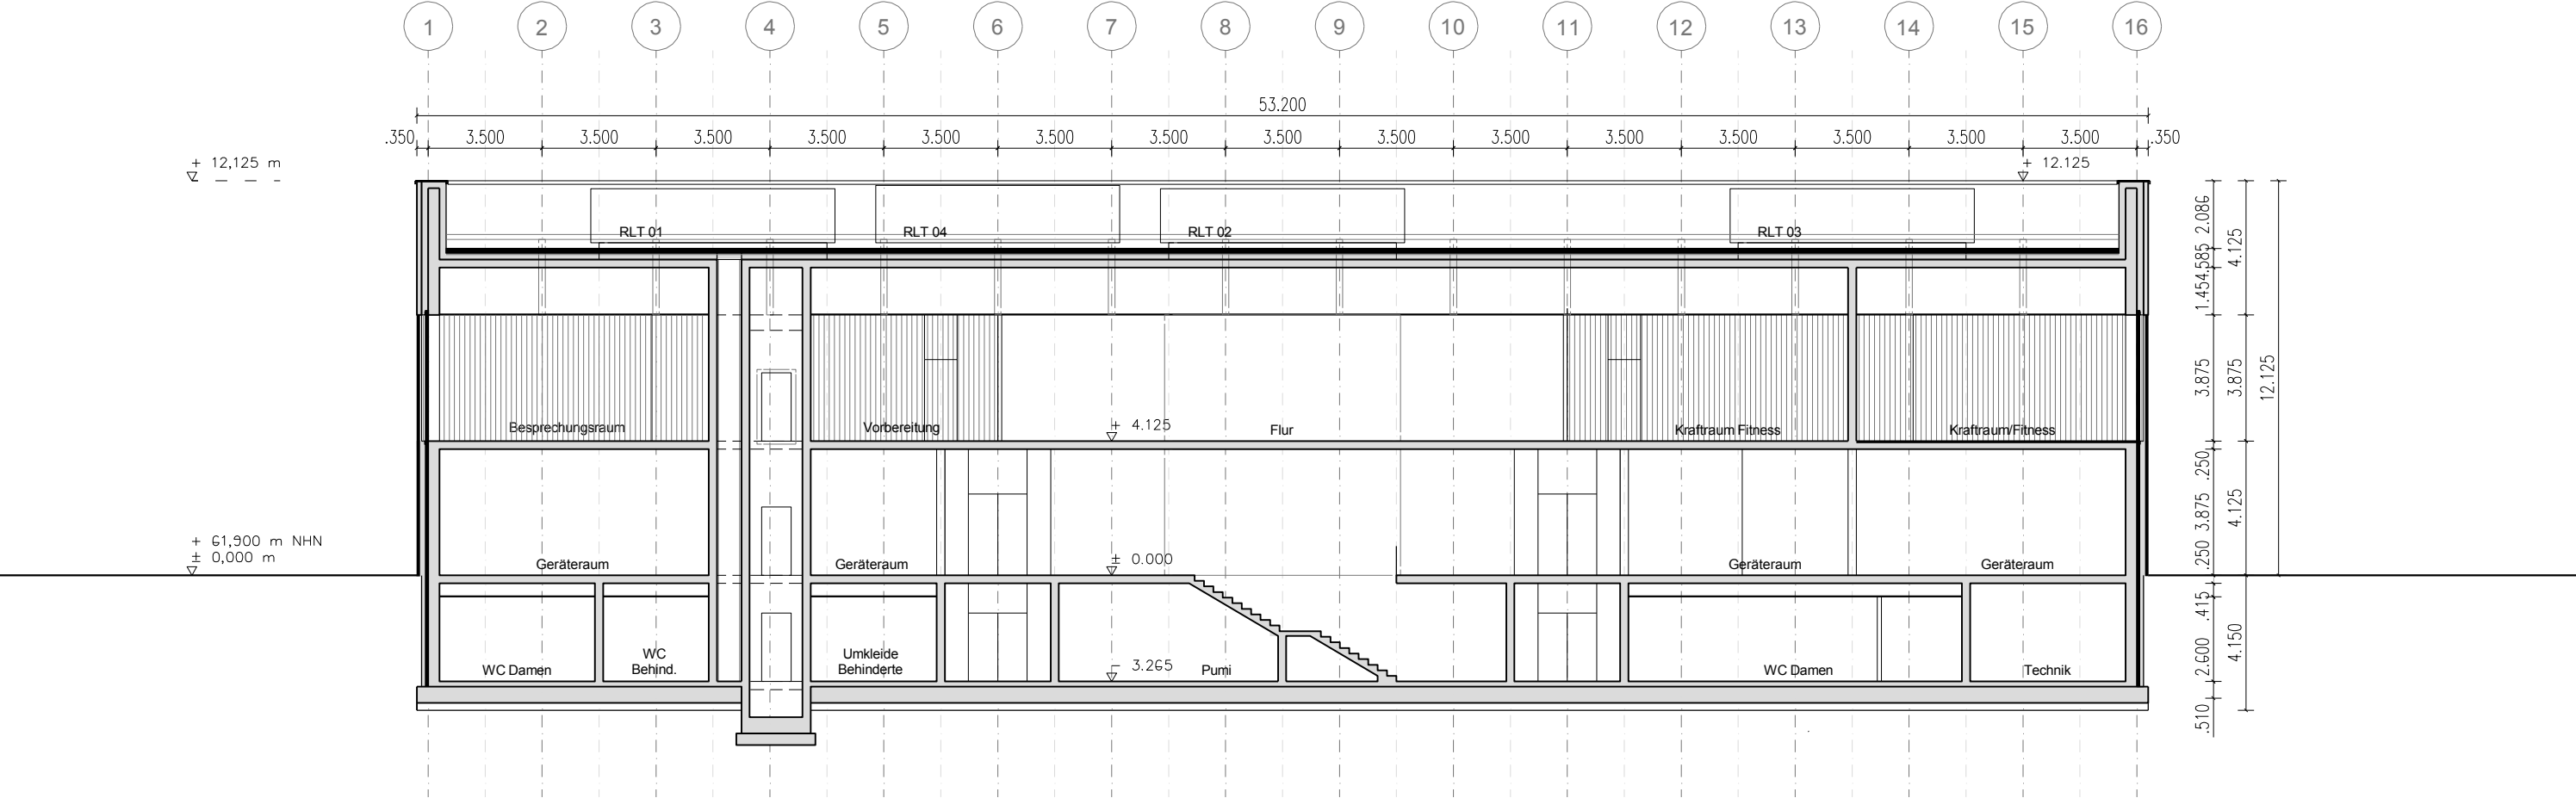


Schnitt B-B M. 1:200

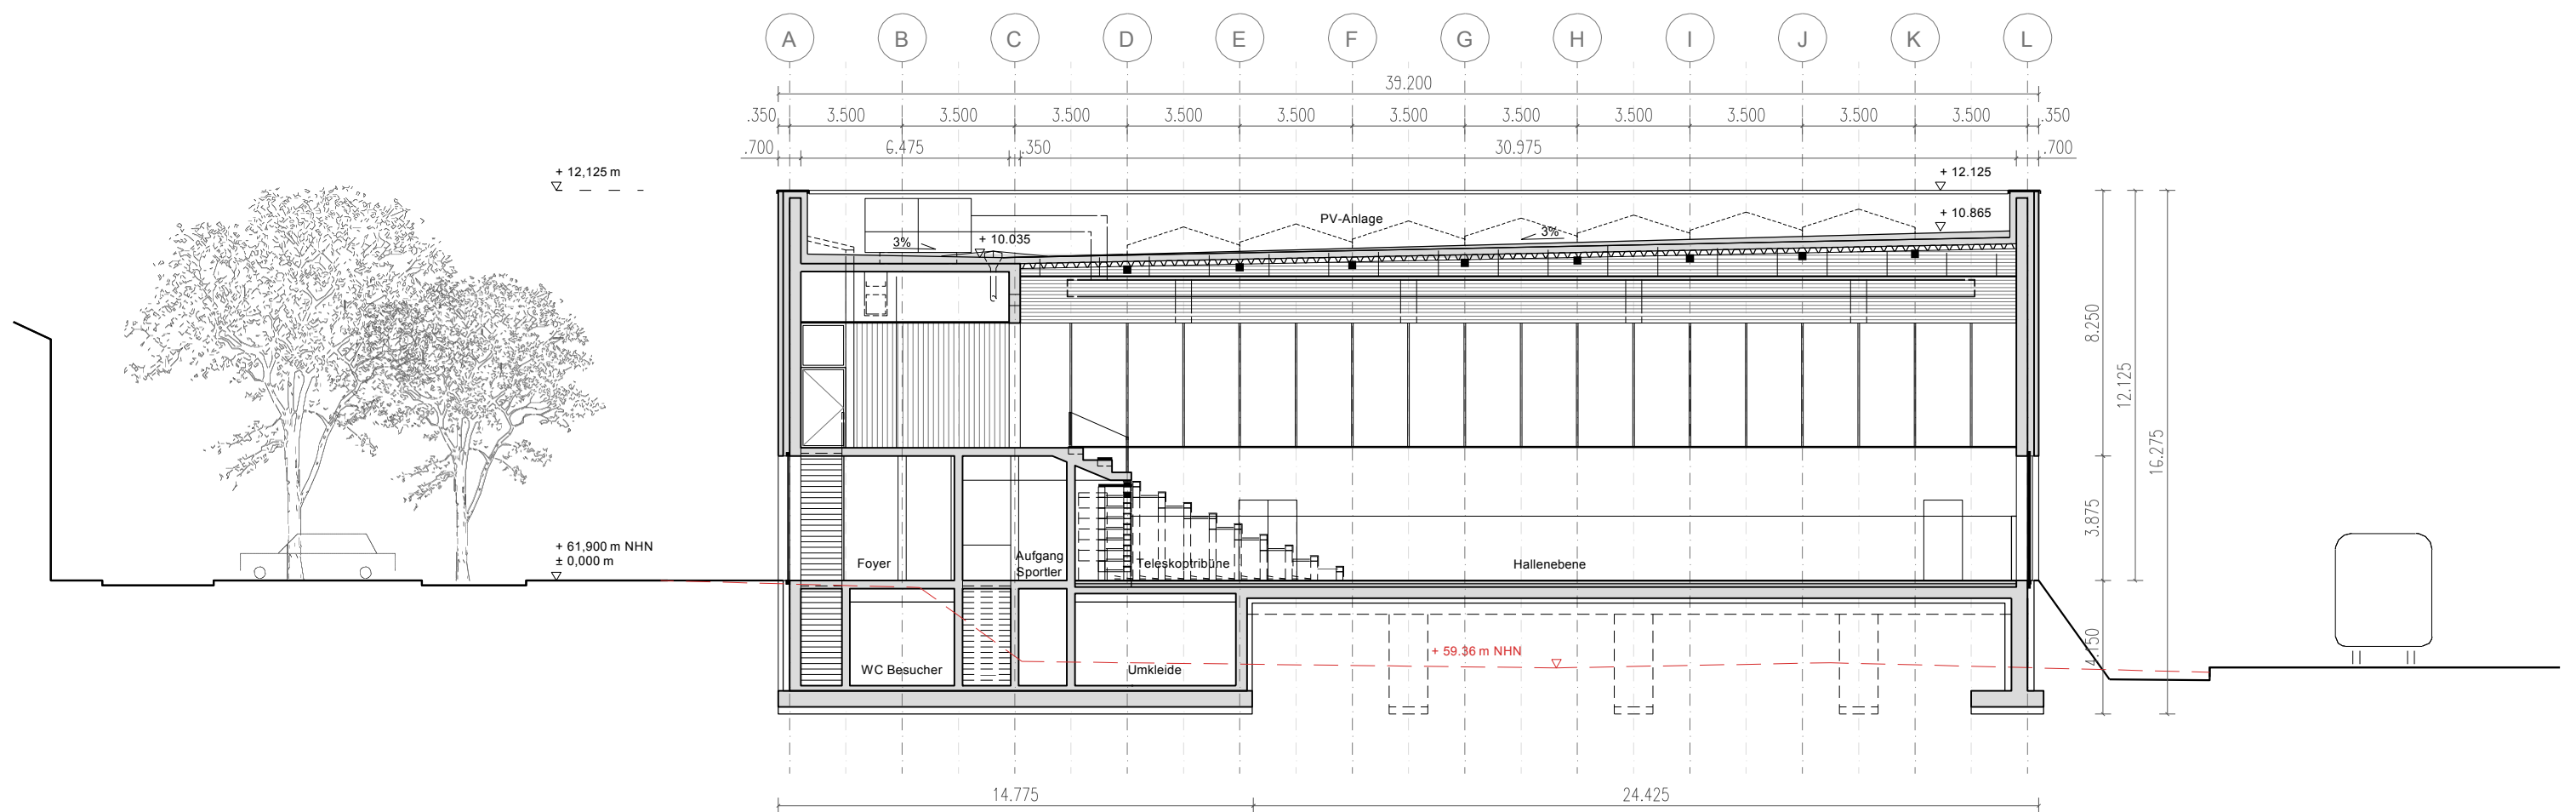


Schnitt C-C M. 1:200

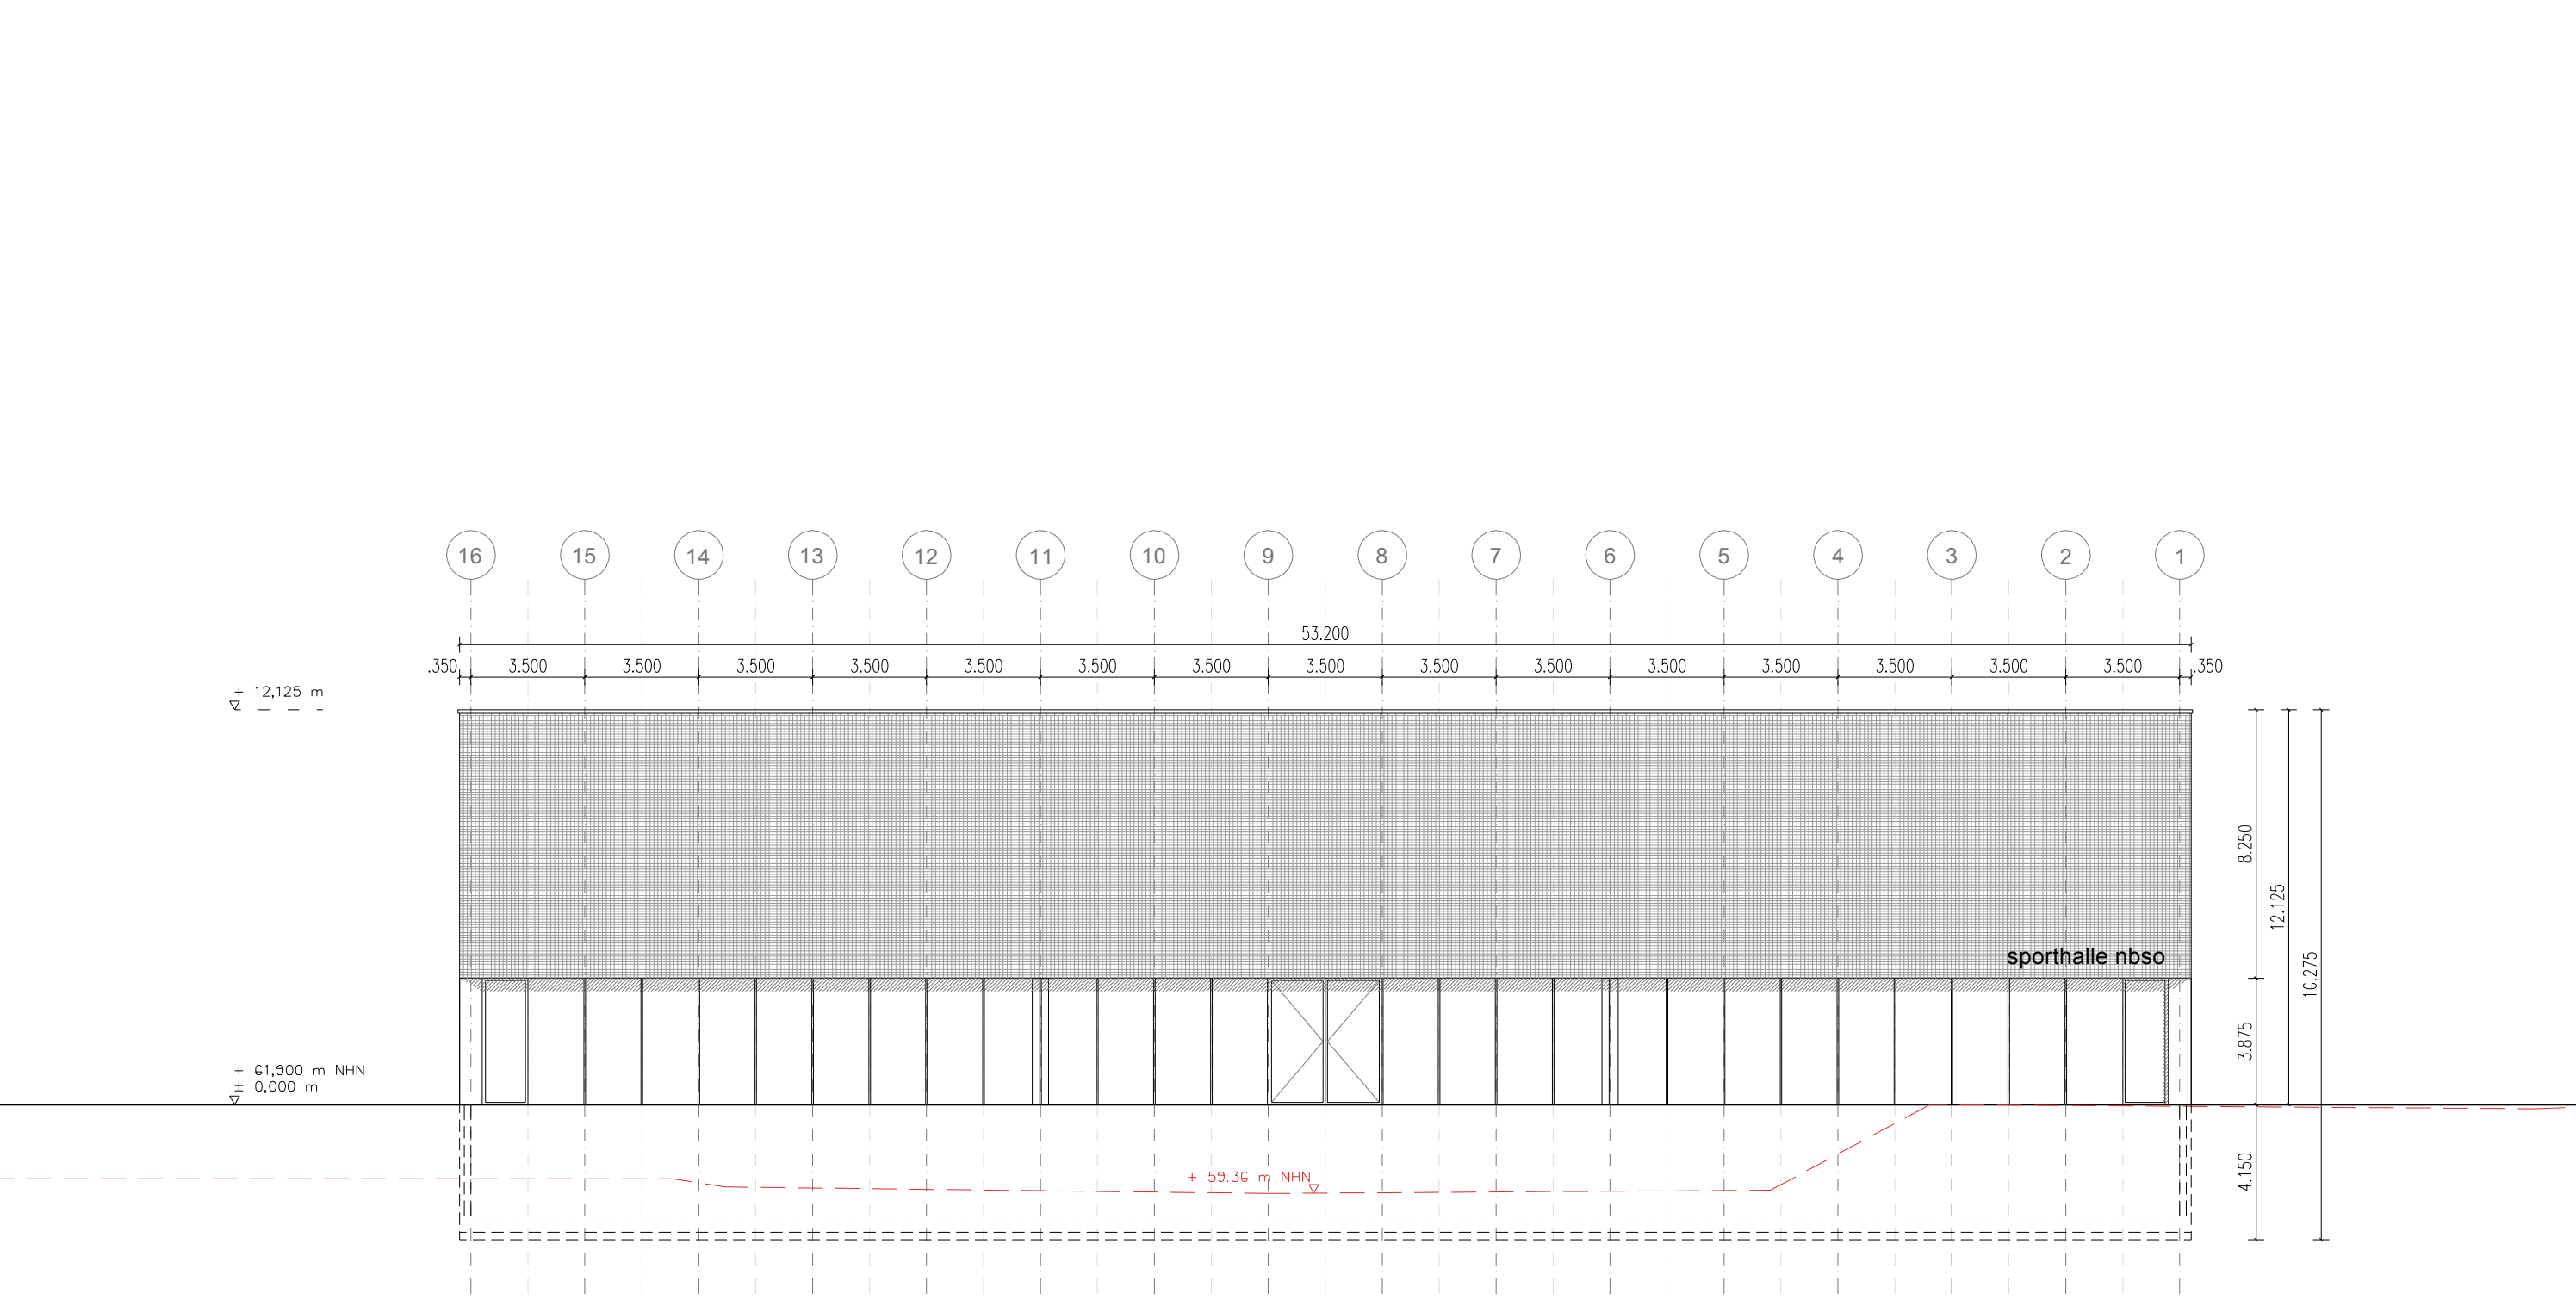

Ansicht Ost M. 1:200

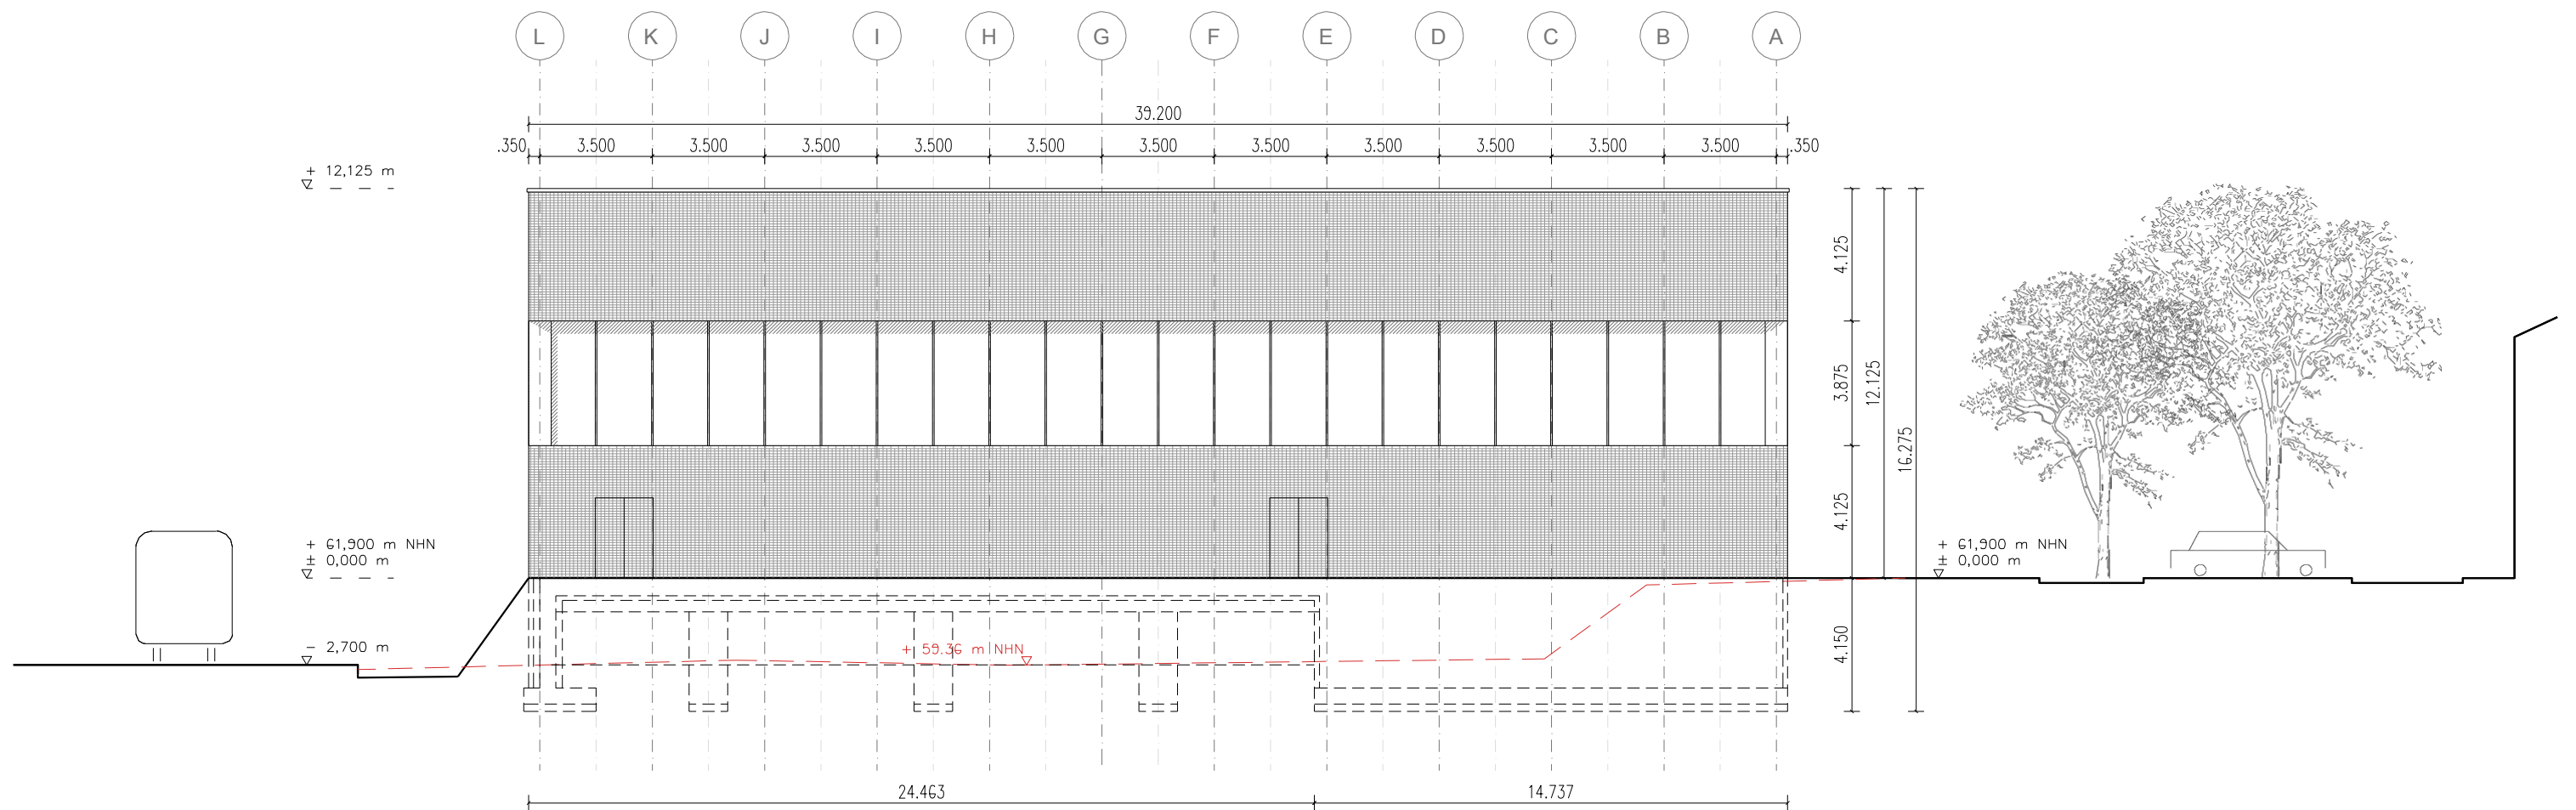

Ansicht Süd M. 1:200

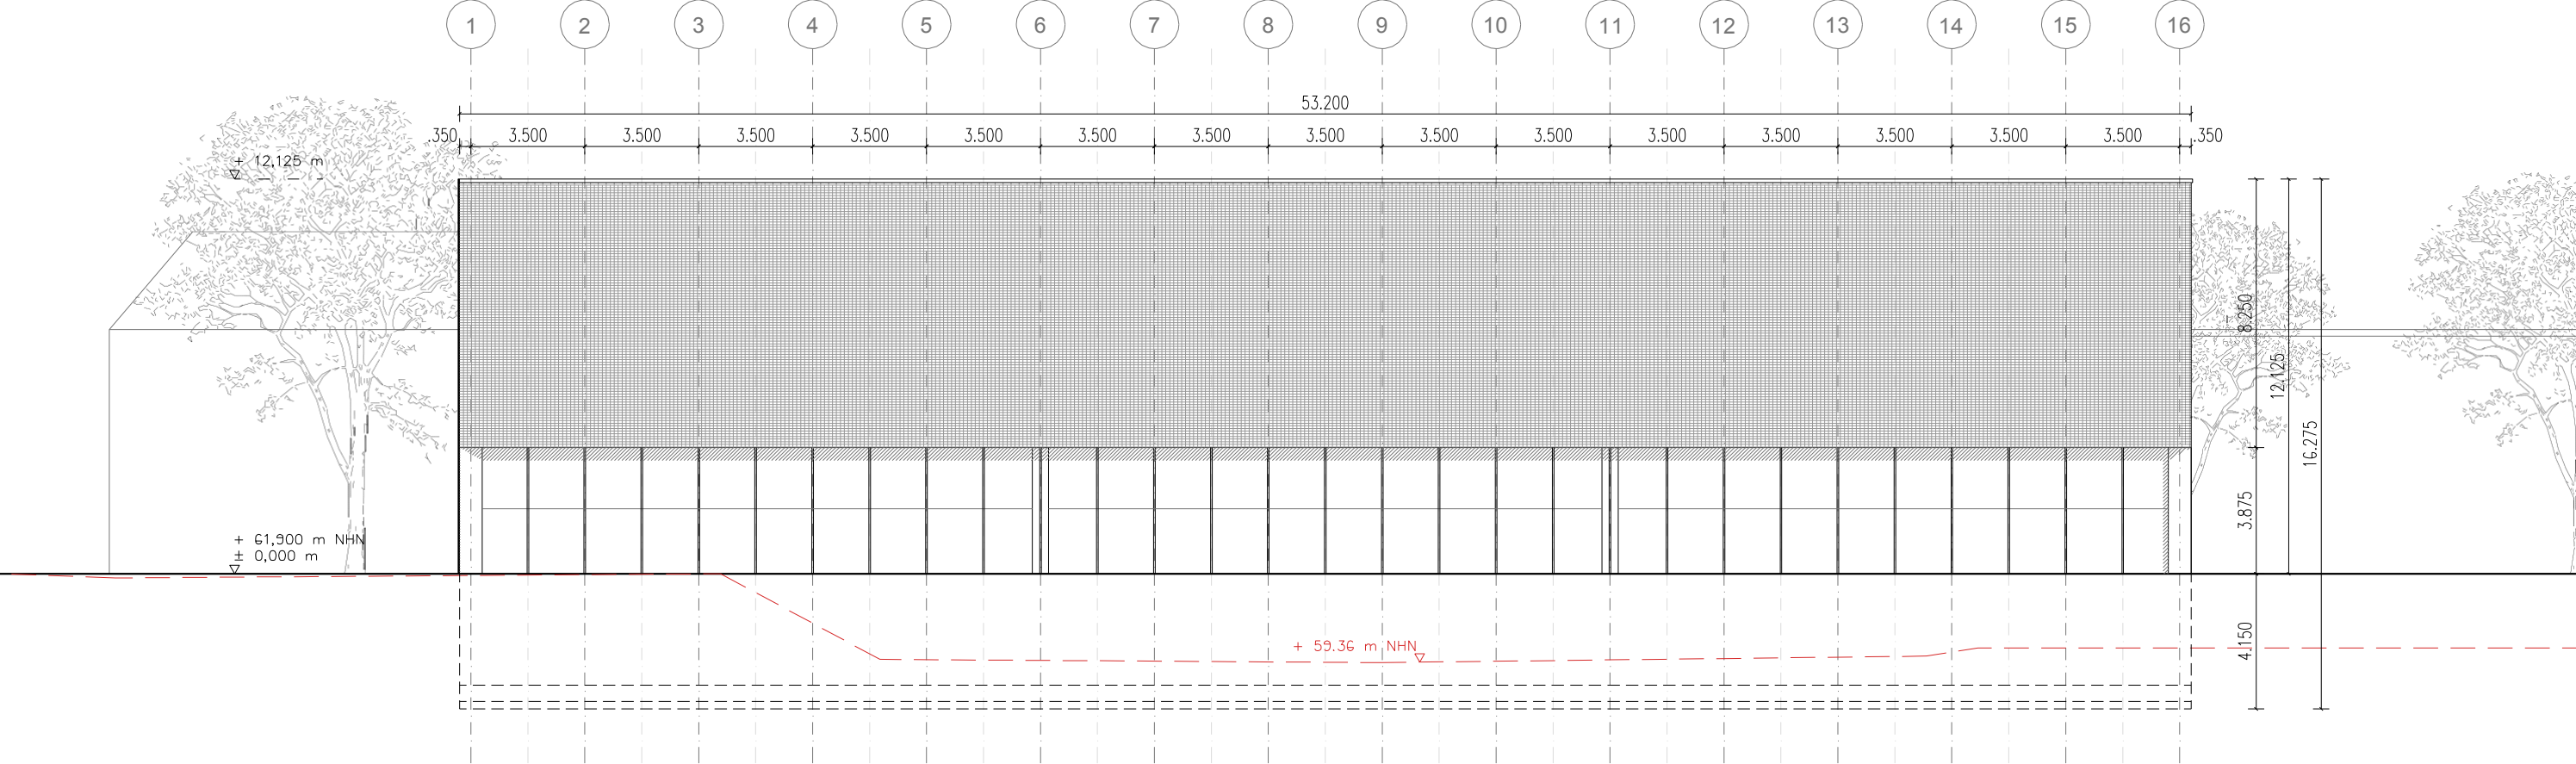

Ansicht West M. 1:200

