


Anlage 2

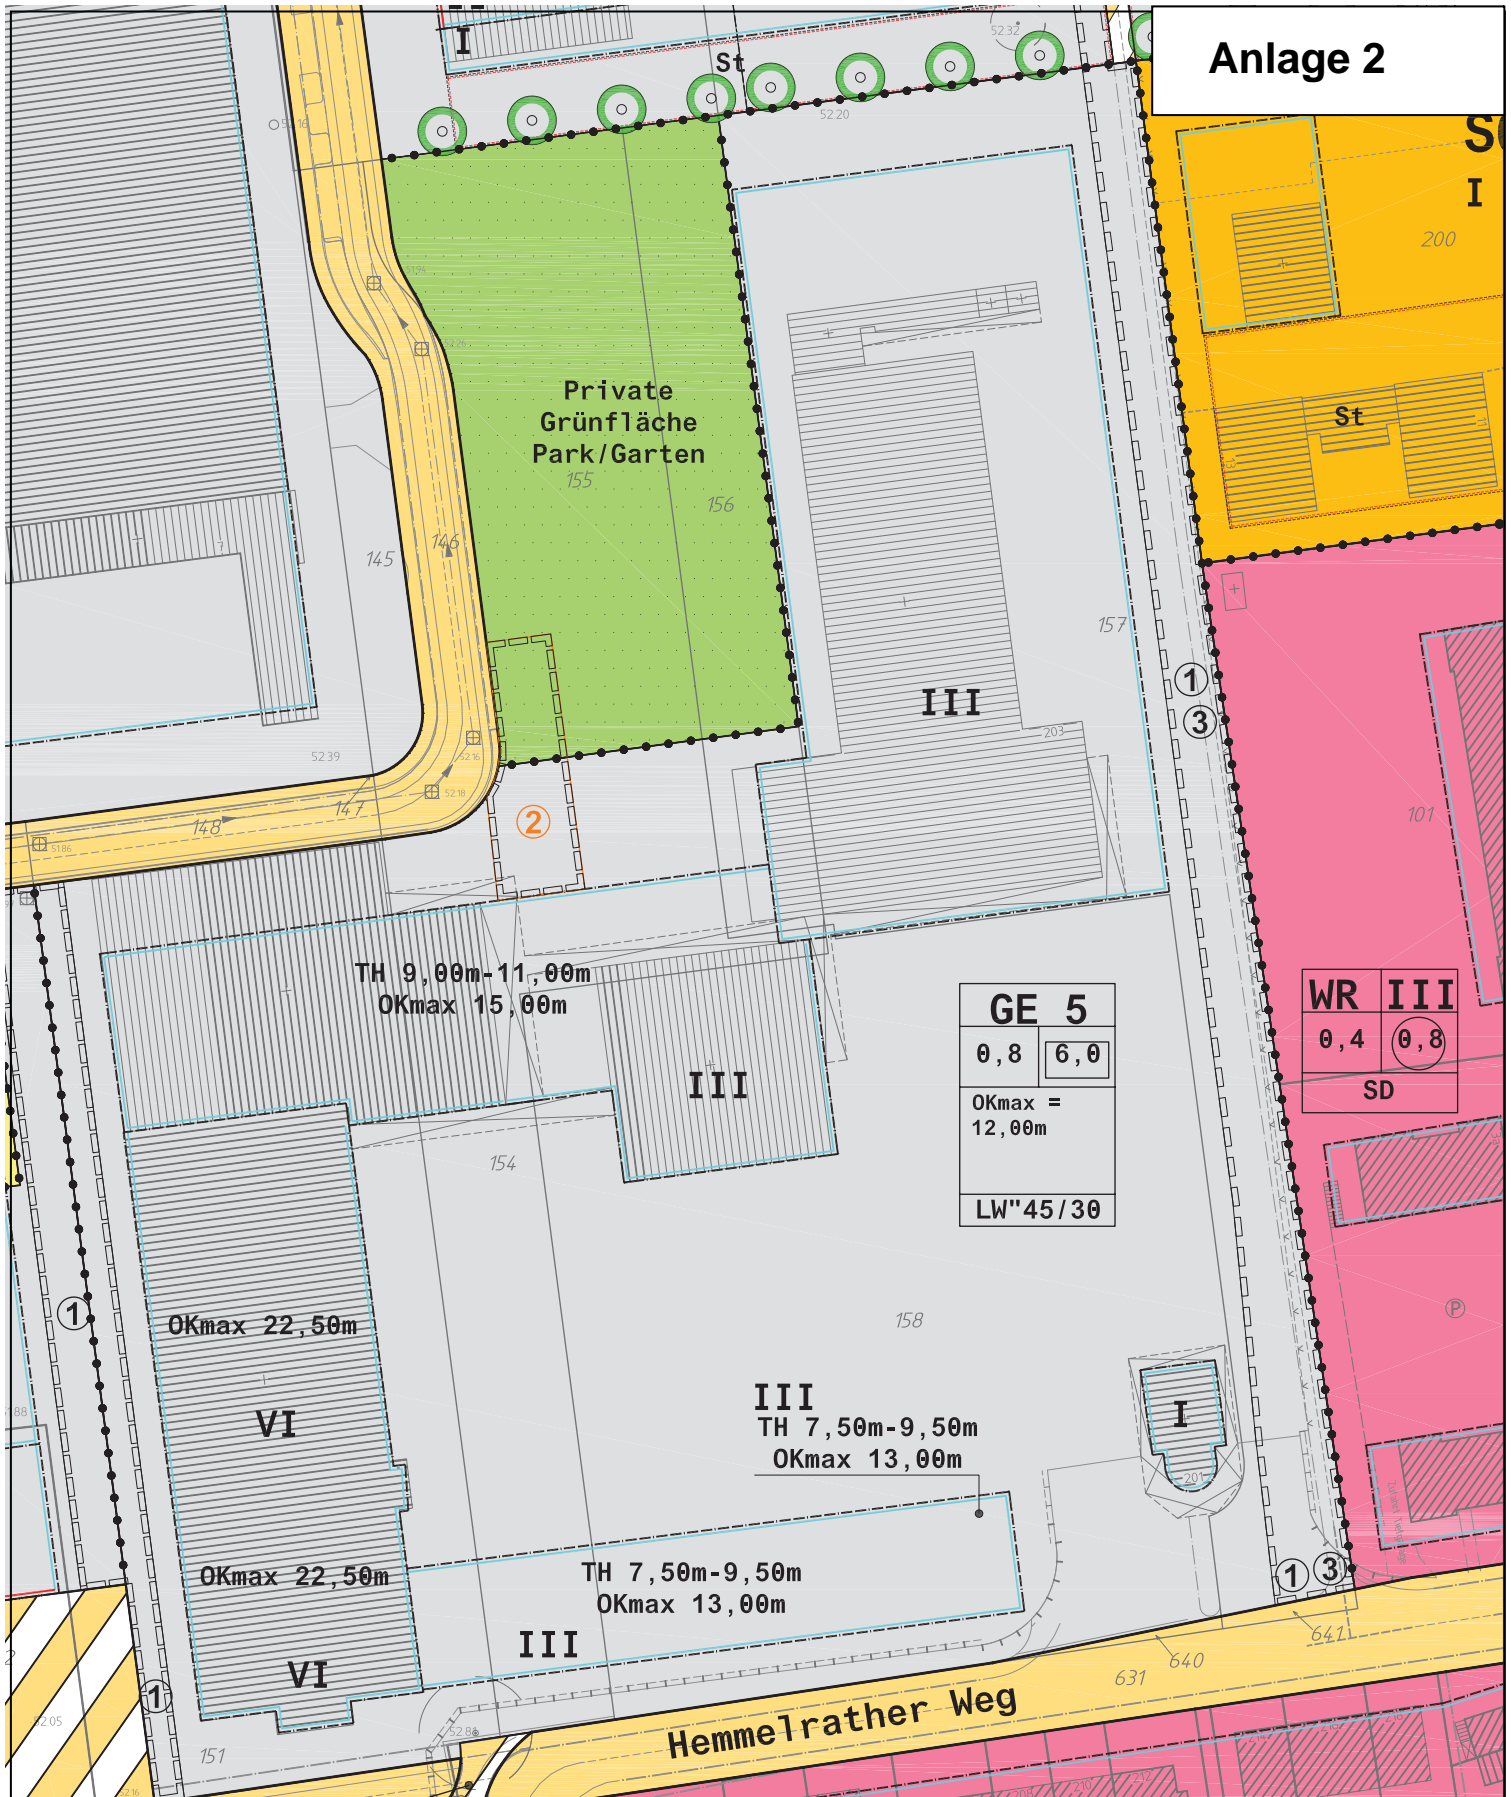

Hinweis zu Bodenbelastung / Altlasten

Zur Überprüfung von möglichen Bodenbelastungsflächen, die zum Zeitpunkt der B-Plan-Aufstellung noch nicht bekannt waren, ist das Bodenschutz- und Altlastenkataster heranzuziehen. Das Nicht-Vorhandensein von Kennzeichnungen oder Hinweisen im Bebauungsplan schließt einen möglichen Bodenbelastungsverdacht nicht aus.

B Gemäß der Eintragungen im Bodenschutz- und Altlastenkataster befinden sich auf dem dargestellten Standort erhebliche Bodenbelastungen. In diesem Zusammenhang ist vorgesehen, den Bebauungsplan zu ändern.

Für konkrete Rückfragen stehen Ihnen im Fachbereich 32 - Umwelt in der Abt. Untere Bodenschutzbehörde (UBB) die Mitarbeiter

Herr Kaiser Tel.: 0214 406 3238 und
Herr Hell Tel.: 0214 406 3228 zur Verfügung

Nutzungshinweis zu Auszügen aus Bebauungsplänen

Alleinige Grundlage für rechtsverbindliche Auskünfte ist der Originalplan, den Sie im Bauservice des Fachbereichs 61 - Stadtplanung und Bauaufsicht einsehen können. Die Grundlage für die Auszüge bilden Scans der Originalpläne, aufgrund der Digitalisierung und Umwandlung sind Maßhaltigkeit und Lagegenauigkeit ohne Gewähr. Die Veräußerung an Dritte, sowie die Veröffentlichung ist nicht gestattet.

Für konkrete Rückfragen zu Bebauungsplänen stehen Ihnen im Bauservice des Fachbereichs 61 - Stadtplanung und Bauaufsicht die Mitarbeiter
Frau Scherer Tel.: 0214 406 6117 und
Herr Librizzi Tel.: 0214 406 6118 zur Verfügung
Beratungszeiten: Mo & Mi 08:30 - 15:30
Fr 08:30 - 13:30

Stadt Leverkusen

Fachbereich 61 - Stadtplanung und Bauaufsicht

Auszug aus dem Bebauungsplan:

115/I "IPL"

Rechtskräftig seit dem: 30.03.2004

BauNVO von: 1990

Maßstab ca.: 1: 1000

Leverkusen, den 05.08.2010