



**Geltungsbereich des Bebauungsplanes Nr. 222/III  
„Steinbüchel - Meckhofer Feld/ Berliner Straße“**

**Anlage 1**  
zur Vorlage  
Nr. 2018/2350

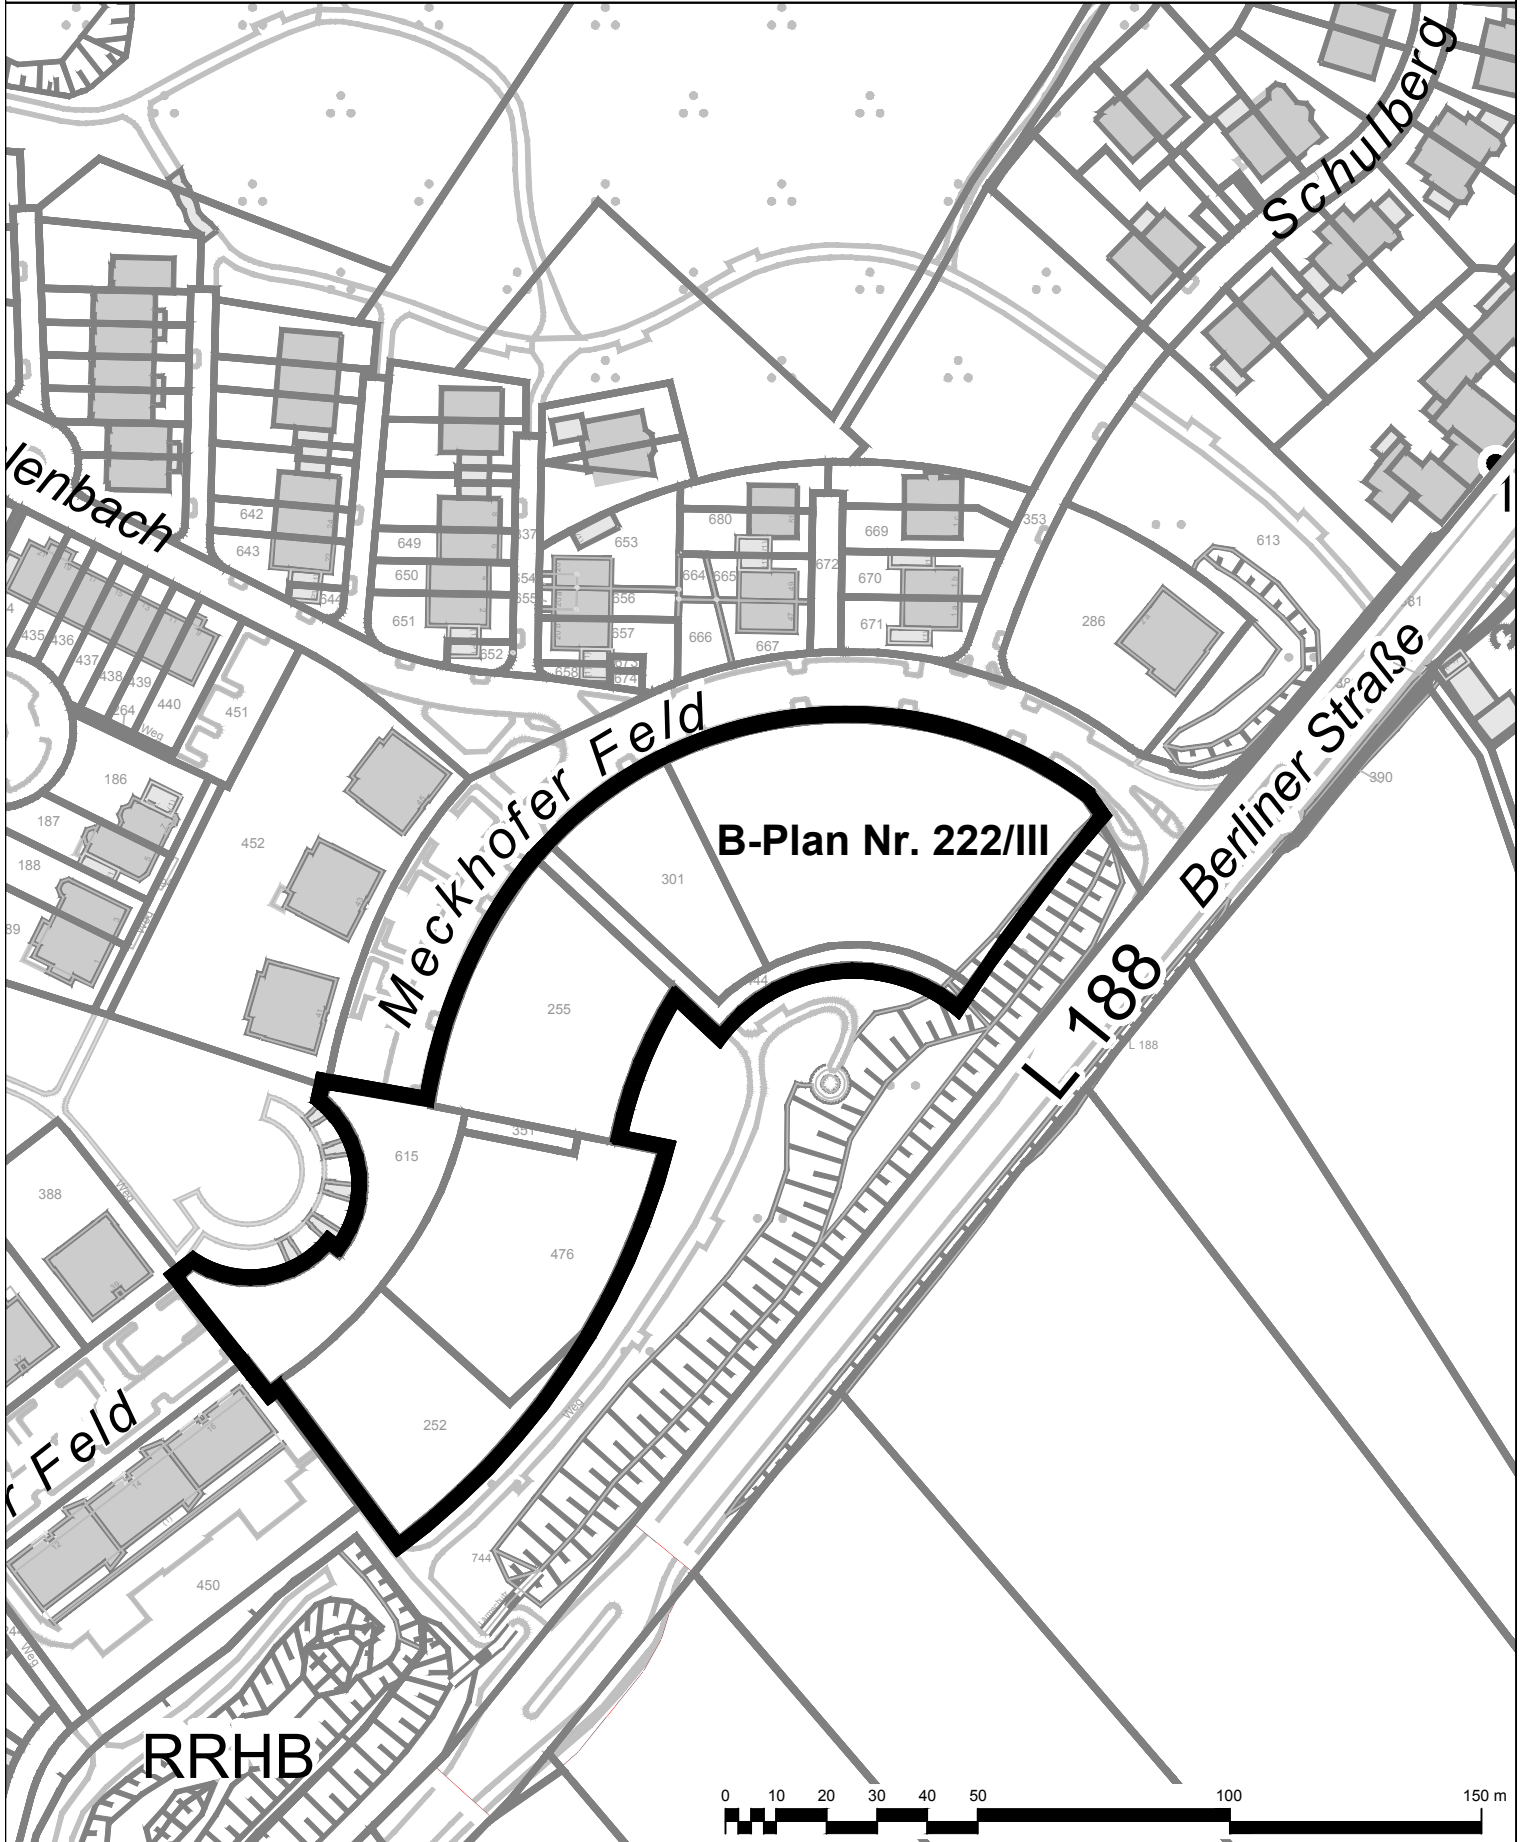

 Geltungsbereich des Bebauungsplanes  
Nr. 222/III „Steinbüchel - Meckhofer Feld/ Berliner Straße“

