


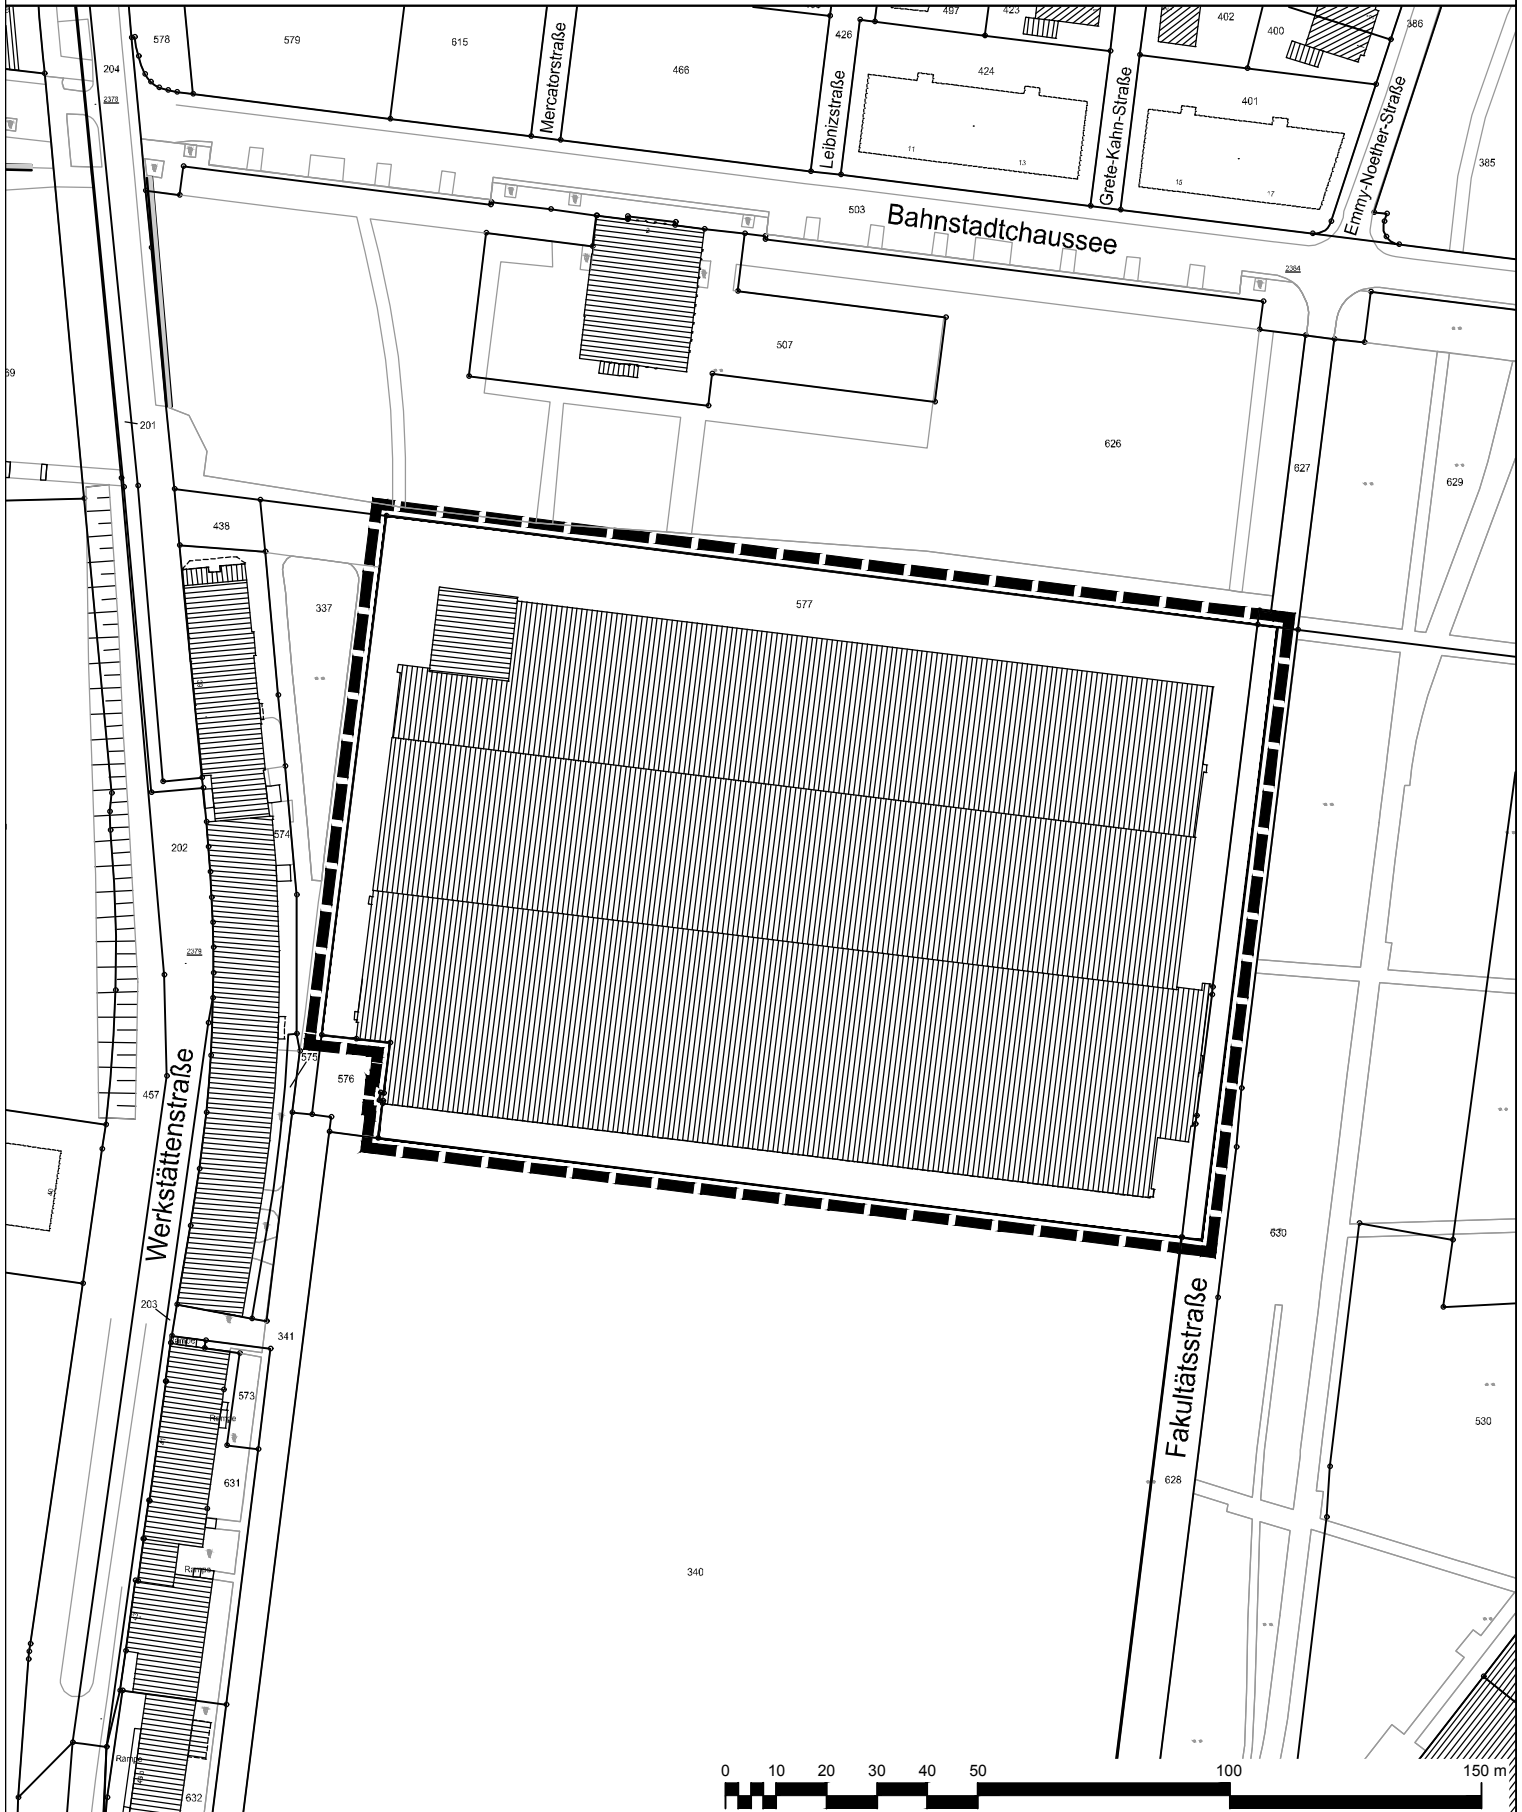

Geltungsbereich des Bebauungsplans Nr. 172 B/II "Campus Leverkusen und Gewerbe" - 2. Änderung

Anlage 1
zur Vorlage
Nr. 2018/2377



 Geltungsbereich des Bebauungsplans Nr. 172 B/II
"Campus Leverkusen und Gewerbe" - 2. Änderung

 **Stadt Leverkusen** Fachbereich Stadtplanung

Projekt: Bebauungsplan Nr. 172 B/II

"Campus Leverkusen und Gewerbe" - 2. Änderung

Maßstab 1:1500 Stand: Februar 2018

Abt.: 613 Sachbearbeitung: Maas Bearb./CAD: Hagenberg Geplottet/gedruckt am: 13.02.2018

Pfad: G:\6113\Zeichner\Z_zeichnungen\B\Pläne\172_IL_neue_bahn_stadt_opladen\172_B_II_Campus_Leverkusen+Gewerbe_2_Änderung\03_Anlagen

Dateiname: 172_B_II_2_Aend_Anlage_1_Geltungsbereich.dwg

Zuletzt gespeichert am: 13.02.2018

