


470.02 Klinikum Leverkusen
Aufstockung, Erweiterung und Sanierung Gebäude 1L

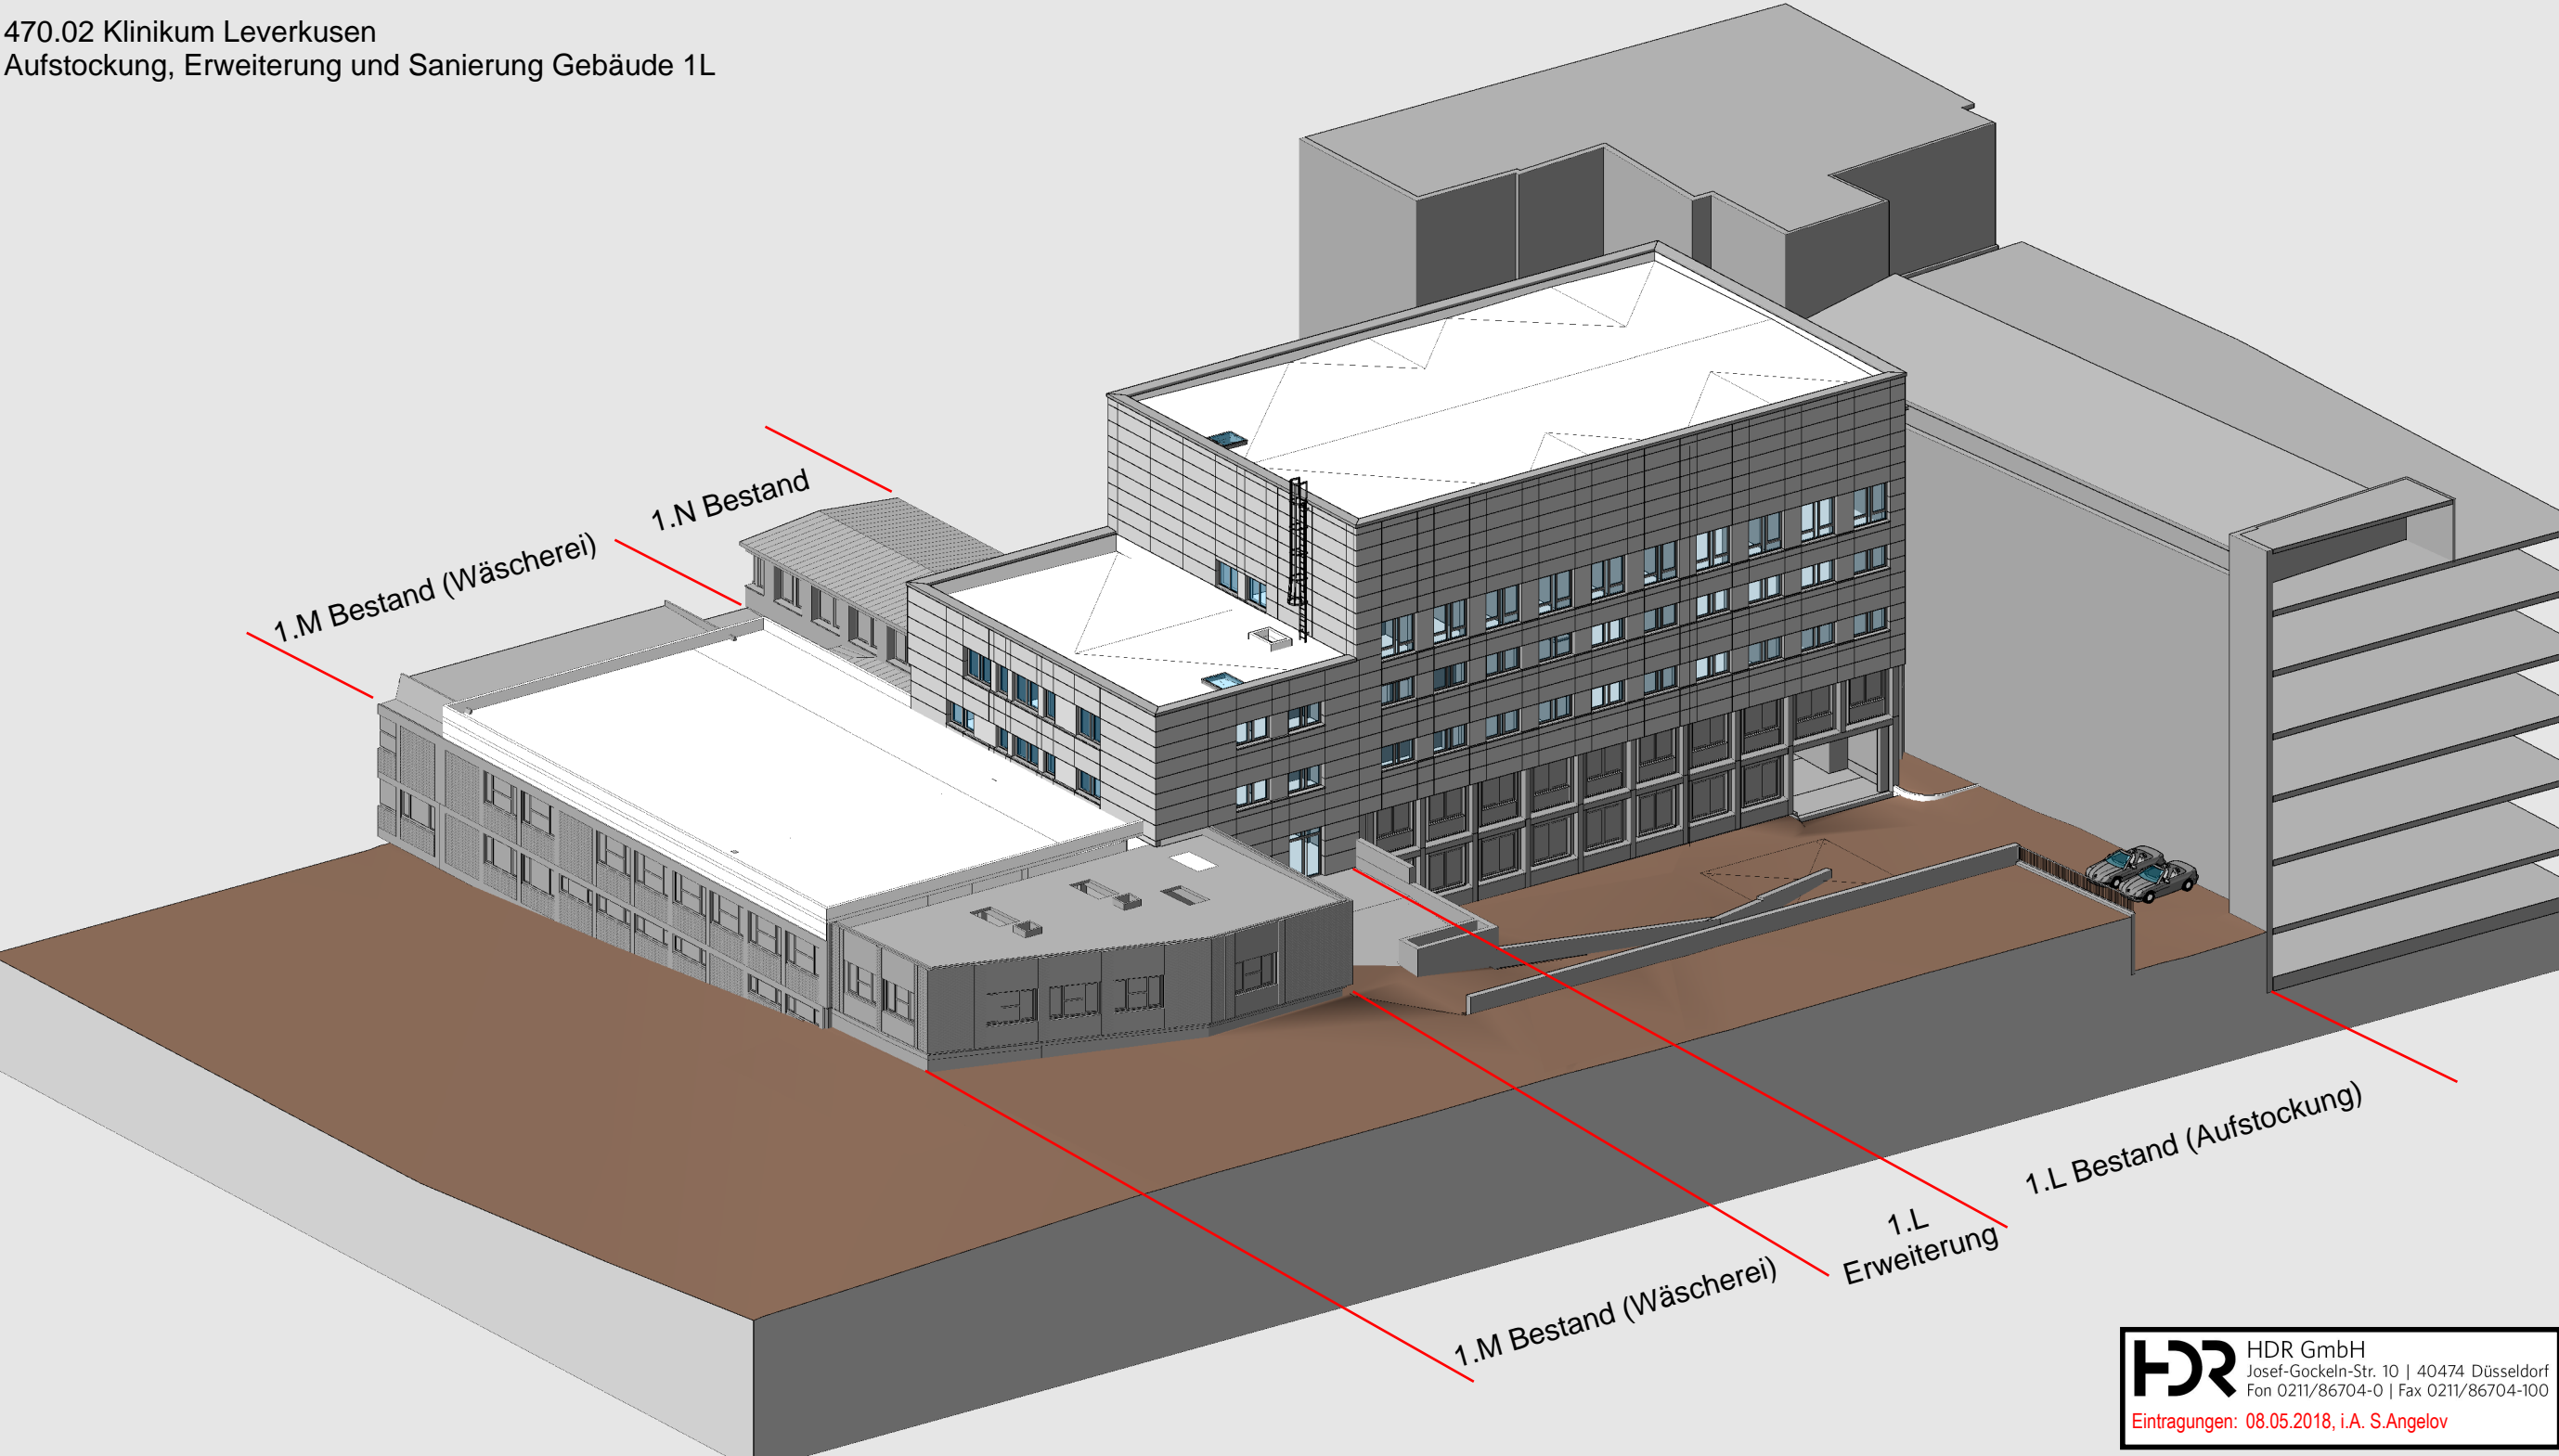

1.M Bestand (Wäscherei)

1.N Bestand

1.M Bestand (Wäscherei)

1.L Erweiterung

1.L Bestand (Aufstockung)