



Blick vom Stadtpark



KEIN FÖRDERGEGENSTAND



KEIN FÖRDERGEGENSTAND




Lageplan | M 1:500



Grundriss Erdgeschoss | M 1:200



JOBService/DBL Schnitt A-A | M 1:200

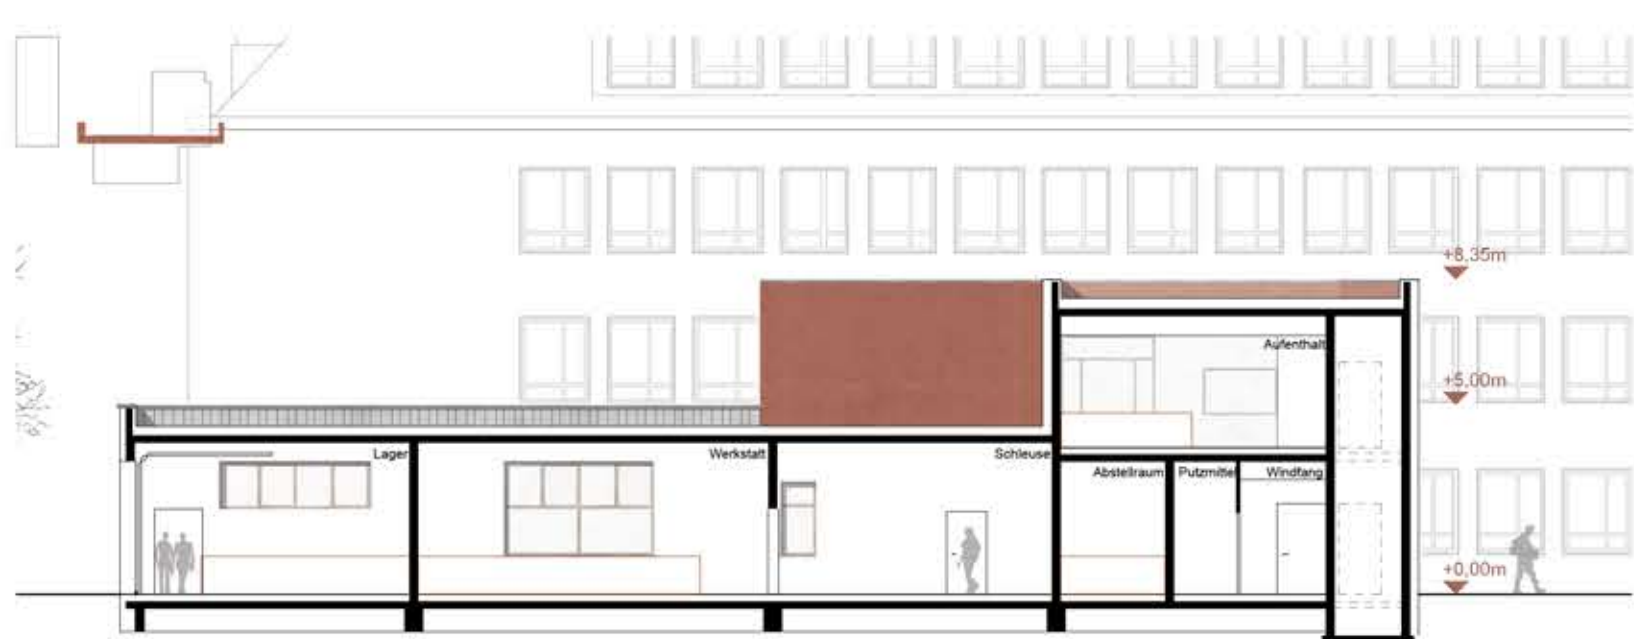

Jugendwerkstatt/DBL Schnitt B-B | M 1:200



Grundriss 1.Obergeschoss | M 1:200

