



Blick von der Nordseite




Jugendwerkstatt/DBL Ansicht Nord | M 1:200



Jugendwerkstatt/DBL Ansicht Ost | M 1:200



Jugendwerkstatt/DBL Ansicht Süd | M 1:200

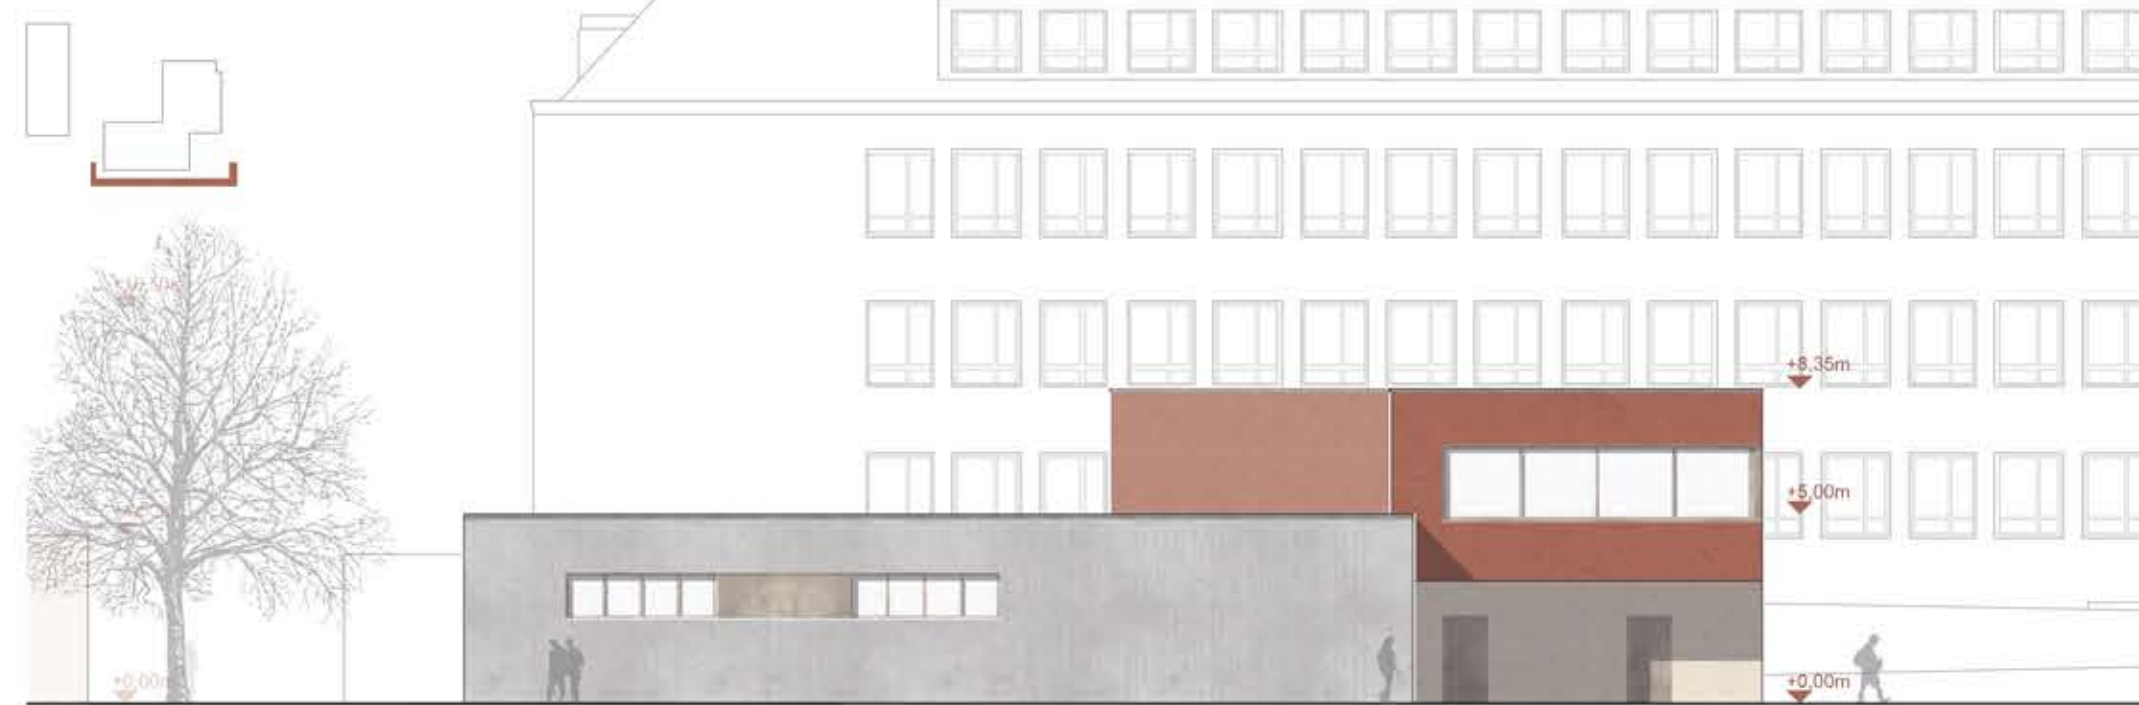

Jugendwerkstatt/DBL Ansicht West | M 1:200



JOBService/DBL Ansicht Nord | M 1:200

KEIN FÖRDERGEGENSTAND

JOBService/DBL Ansicht Ost | M 1:200



JOBService/DBL Ansicht Süd | M 1:200



JOBService/DBL Ansicht West | M 1:200