


**Geltungsbereich des Bebauungsplans Nr. 239/III**  
**"Steinbüchel - südlich Hahnenblecher"**  
 - Auszug aus dem Landschaftsplan -

**Anlage 3**  
 zur Vorlage  
 Nr. 2018/2460

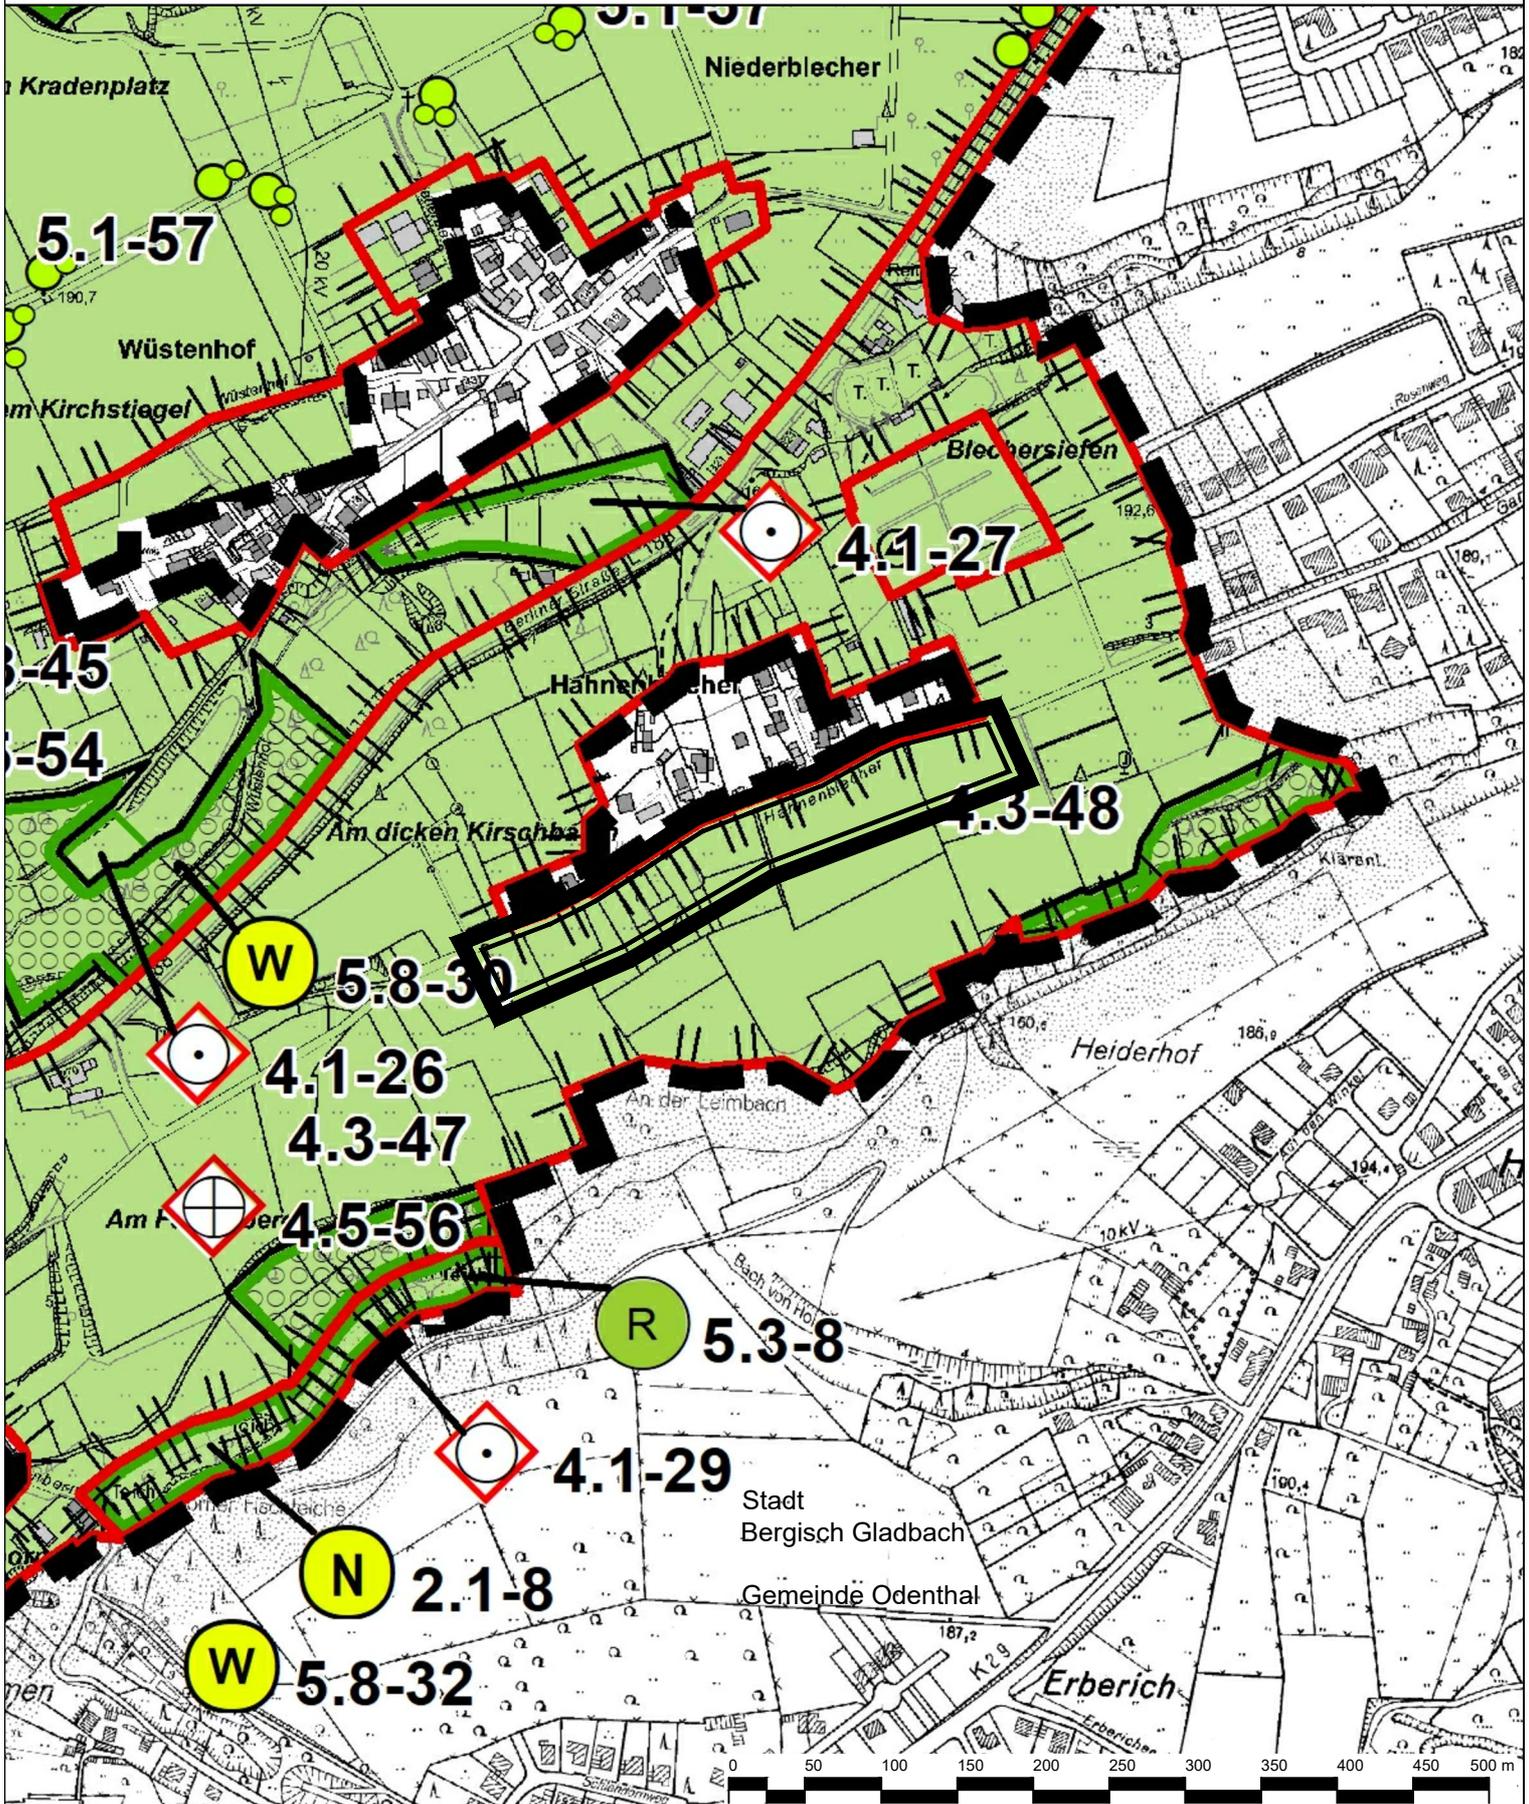

 Geltungsbereich des Bebauungsplanes Nr. 239/III  
 "Steinbüchel - südlich Hahnenblecher"

 **Stadt Leverkusen Fachbereich Stadtplanung**  
 Projekt: Bebauungsplan Nr. 239/III "Steinbüchel - südlich Hahnenblecher"

Maßstab 1:5000      Stand: September 2018

Abt.: 613 Sachbearbeitung: MÜ      Bearb./CAD: Wein      Geplottet/gedruckt am: 25.09.2018

Pfad: G:\613\Zeichner\z\_ Zeichnungen\B\Pläne\239\_III\_Steinbüchel\_südlich\_Hahnenblecher\01\_BPlan\01\_Aufstellung\

Dateiname: 20180914\_239\_III\_Anlagen\_2018\_2460.dwg

Zuletzt gespeichert am: 25.09.2018

