



Morsbroicher Straße 77

Freiherr-vom-Stein Gymnasium
BGF Gesamt: 18.587 m²

Lehrerarbeitsplätze
BGF Gesamt: 138 m²

Fernwärme
BGF Gesamt: 42 m²

Morsbroicher Straße

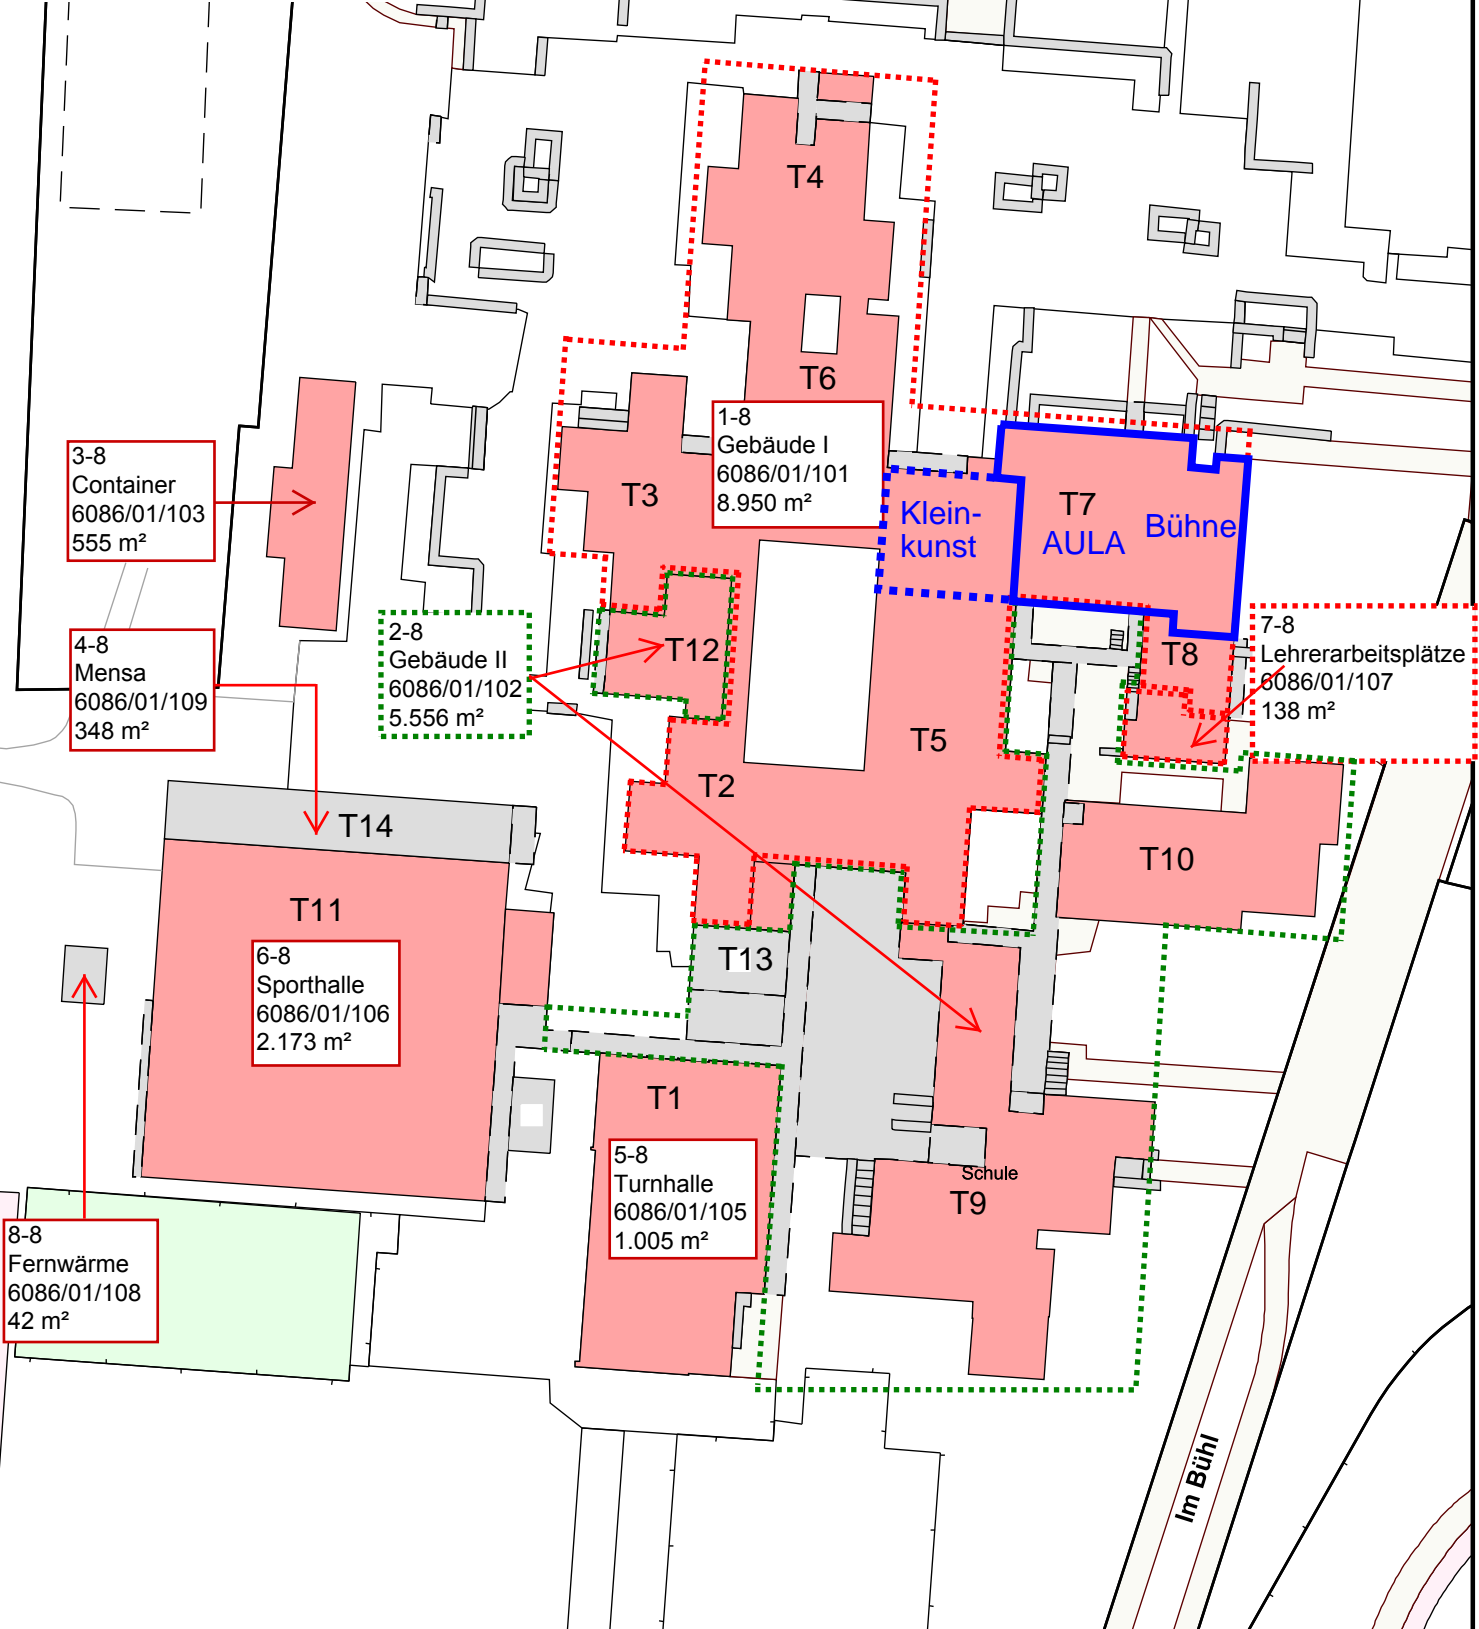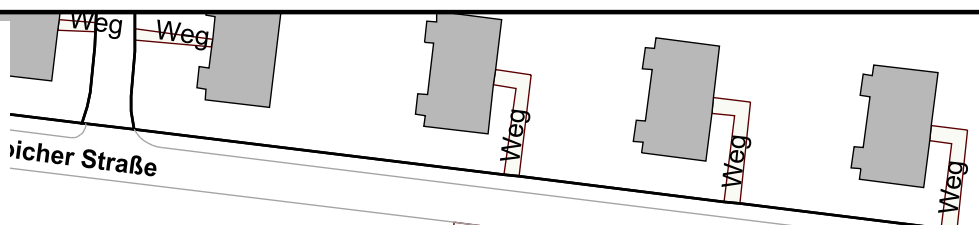

3-8
Container
6086/01/103
555 m²

4-8
Mensa
6086/01/109
348 m²

2-8
Gebäude II
6086/01/102
5.556 m²

1-8
Gebäude I
6086/01/101
8.950 m²

6-8
Sporthalle
6086/01/106
2.173 m²

8-8
Fernwärme
6086/01/108
42 m²

5-8
Turnhalle
6086/01/105
1.005 m²

7-8
Lehrerarbeitsplätze
6086/01/107
138 m²



Freiherr-vom-Stein Gymnasium

Morsbroicher Straße 77

Tribün: Maßstab 1:1000

Benutzer: stv-65-schmitzg

Datum: 11.12.2013