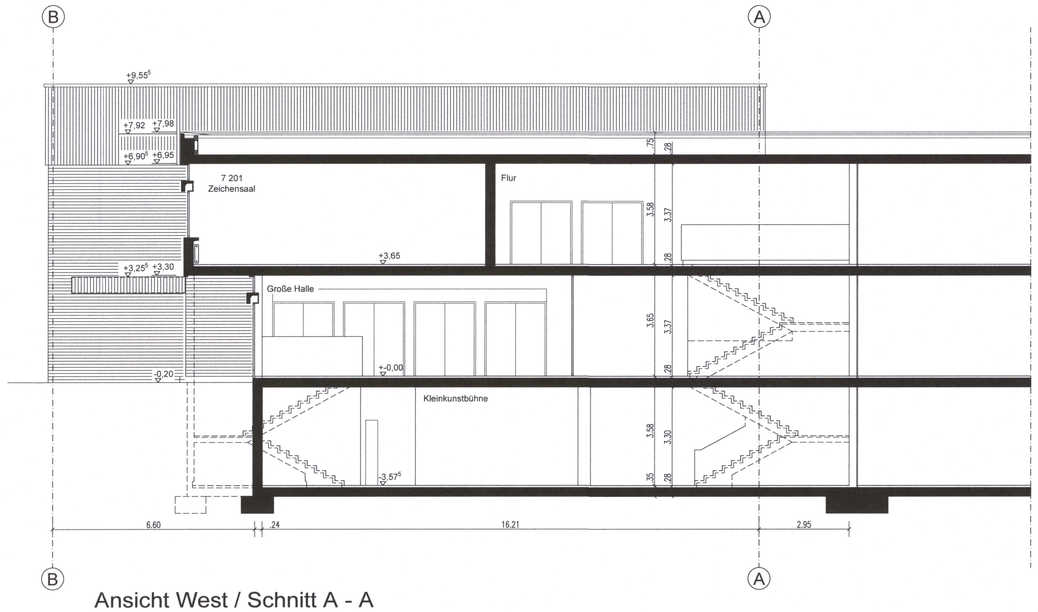

Ansicht West / Schnitt A - A

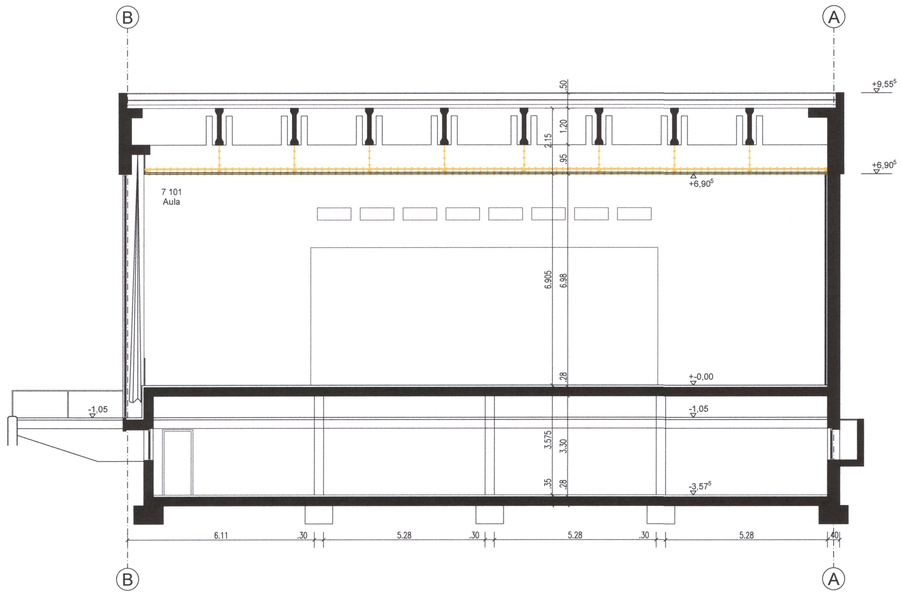

Schnitt B - B

IND.	ÄNDERUNG	DATUM
	PLANERSTELLUNG	13.04.18 TB

ZEICHENERKLÄRUNG:

-	Erstveröffentlichung
a, b, c	Index
E	Email / PDF
D	Email / DWG
P	Papier

PLANVERFASSER | BAUAUFSICHT | BAUHERR | PROJEKTSTEUERER | STATIKER | HLS-PLANER | E-PLANER | BAUPHYSIKER | BODENGUTACHTER | VERMESSER | GENERALUNTERNEHMER | GRÜNPLANER

LEGENDE

- Beton (unbewehrt)
- Stahlbeton
- Betonfertigteil
- Mauerwerk
- Gipskarton
- Sichtoberfläche
- Mauerwerk Bestand
- Abbruch
- vor bzw. über der Schnittebene
- verdeckte Kanten und Umrisse

SCHNITT NR. / ZEICHN. NR.

+2,25 Höhenangabe Oberfläche Fertigkonstruktion

+2,25 Höhenangabe Oberfläche Rohkonstruktion

Nicht Bestandteil der Sanierungsmaßnahme

1. Dieser Plan gilt nur in Verbindung mit den Zeichnungen und sonstigen Angaben der beteiligten Statiker/Fachplaner/Fachingenieure. Bei Abweichungen ist grundsätzlich Rückfrage beim Architekten zu stellen.
Lage und Vermaßung der Aussparungen und Schlitze sind den Plänen der Fachingenieure zu entnehmen.
2. Alle Maße sind vor Ausführung zu prüfen und soweit erforderlich örtlich zu messen.
Differenzen, Bedenken gegen die geplante Ausführung, wie auch Unstimmigkeiten in Plänen und sonstigen Ausführungsunterlagen sind mit der Bauüberwachung vor der Ausführung zu klären.
3. Dieser Plan darf nur mit Einwilligung des Verfassers in einen anderen Maßstab übertragen werden.
Ohne Freigabevermerk darf er nicht für die Ausführung des vorgesehenen Bauvorhabens und überhaupt nicht für ein anderes verwendet werden.

HÖHENBEZUG: ± 0.00 = XX.XX m ü. NHN

Freigegeben für:

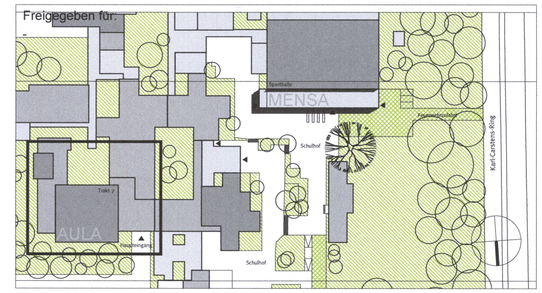

BAUHERR
Gebäudewirtschaft der Stadt Leverkusen
Hauptstraße 101
51311 Leverkusen
TEL
FAX
E-MAIL
DATUM
UNTERSCHRIFT

ARCHITEKT
Kastner Pichler Architekten
KASTNER PICHLER ARCHITEKTEN
IM STAVENHOF 20 50668 KÖLN
PON +49 (0)221 179348-0
FAX +49 (0)221 179348-2
Im Stavenhof 20
50668 Koln
TEL 0221/1793480
FAX 0221/1793482
E-MAIL info@kastnerpichler.de
DATUM 1. 10. 2018
UNTERSCHRIFT

PROJEKTSTEUERER

FACHPLANER

PROJEKT
SANIERUNG DER AULA am Freiherr-vom-Stein Gymnasium
Morsbroicher Straße 77, 51375 Leverkusen

PROJEKTNUMMER 136	INHALT: Ansicht West / Schnitt A-A Schnitt B-B
MAßSTAB 1:100	
BLATTGRÖßE [mm] 841/594	BAUTEIL/EBENE/BEREICH TRAKT 7
DATEINAME 136/CAD/5 136_GR.dwg	LEISTUNGSPHASE ENTWURF
PLANNUMMER LPH NUMMER MASSTAB INDEX 3-2000-100- -	