


**Bereich der Aufhebung des Aufstellungsbeschlusses**  
zum Bebauungsplan Nr. 115/I  
"Innovationspark Leverkusen" - 3. Änderung

**Anlage 1**  
zur Vorlage  
Nr. 2018/2563

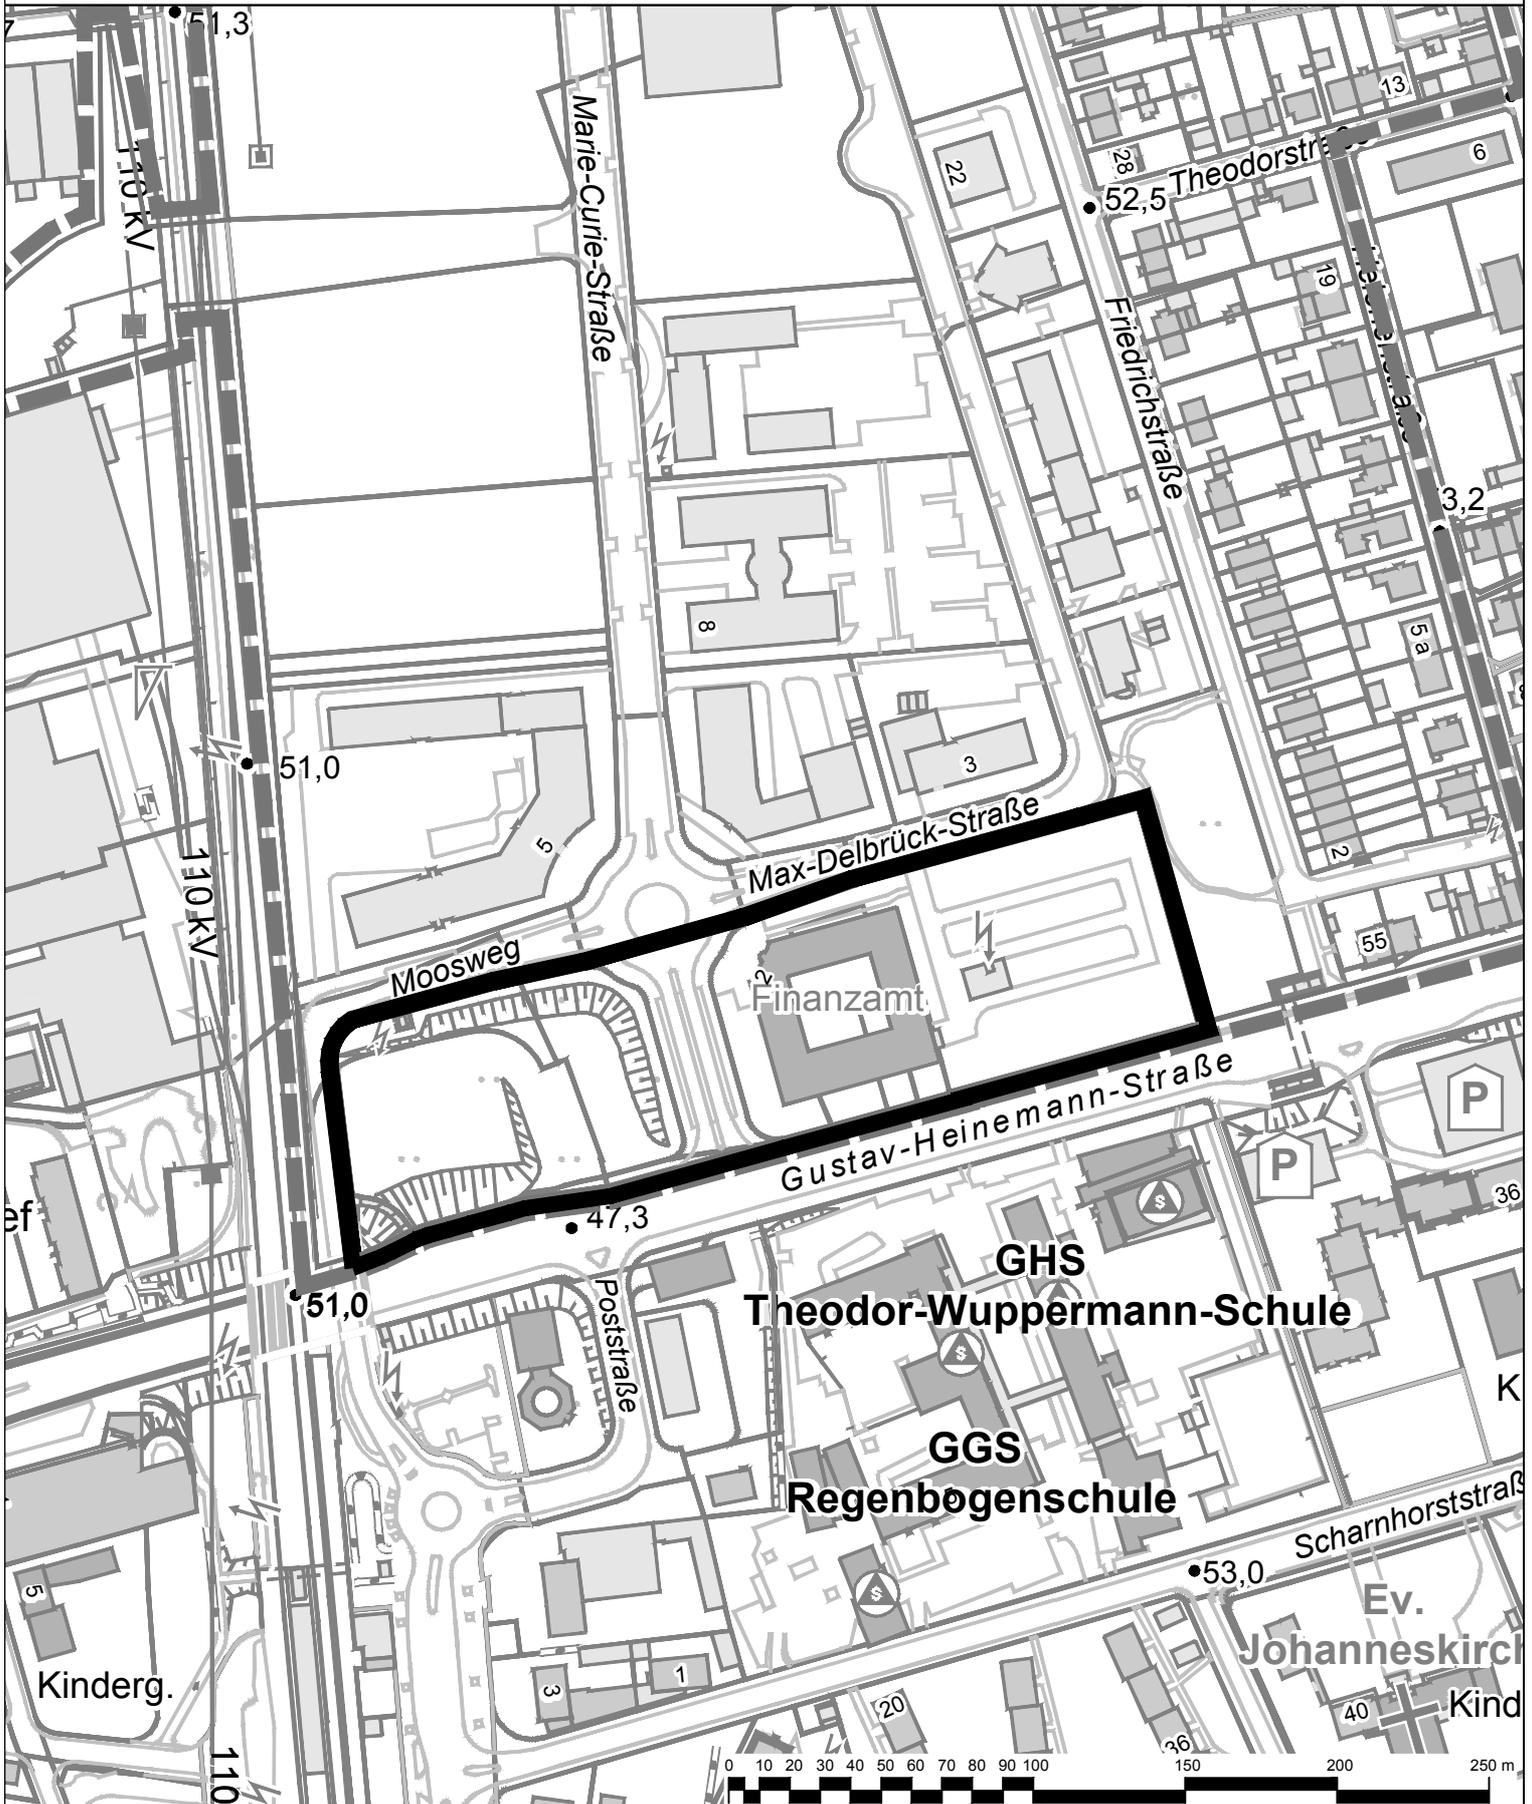

**█** Bereich der Aufhebung des Aufstellungsbeschlusses vom  
02.06.2008 zum Bebauungsplan Nr. 115/I  
"Innovationspark Leverkusen" - 3. Änderung

**▬▬▬** Geltungsbereich des Bebauungsplanes Nr. 115/I  
"Innovationspark Leverkusen" - in der Fassung der 2. Änderung  
(Rechtskraft: seit 30.03.2004)

**Stadt Leverkusen** Fachbereich Stadtplanung  
Projekt: Bebauungsplan Nr. 115/I "Innovationspark Leverkusen - 3. Änderung  
westlich Marie-Curie-Straße"

Maßstab 1:2500 Stand: November 2018  
Abt.: 613 Sachbearbeitung: Bu Bearb./CAD: Tho Geplotte/gedruckt am: 09.11.2018  
Pfad: G:\613\Zeichner\z\_Bezeichnungen\BPlan\115\_I\_Innovationspark\_Leverkusen\_3\_And00\_Projektvorlauf.  
Dateiname: Anlagen\_20181109.dwg Zuletzt gespeichert am: 09.11.2018

