


Geltungsbereich des Bebauungsplans Nr. 239/III "Steinbüchel - südlich Hahnenblecher"

Anlage 8
Niederschrift
Rat 10.12.18
TOP 48 ö. S.

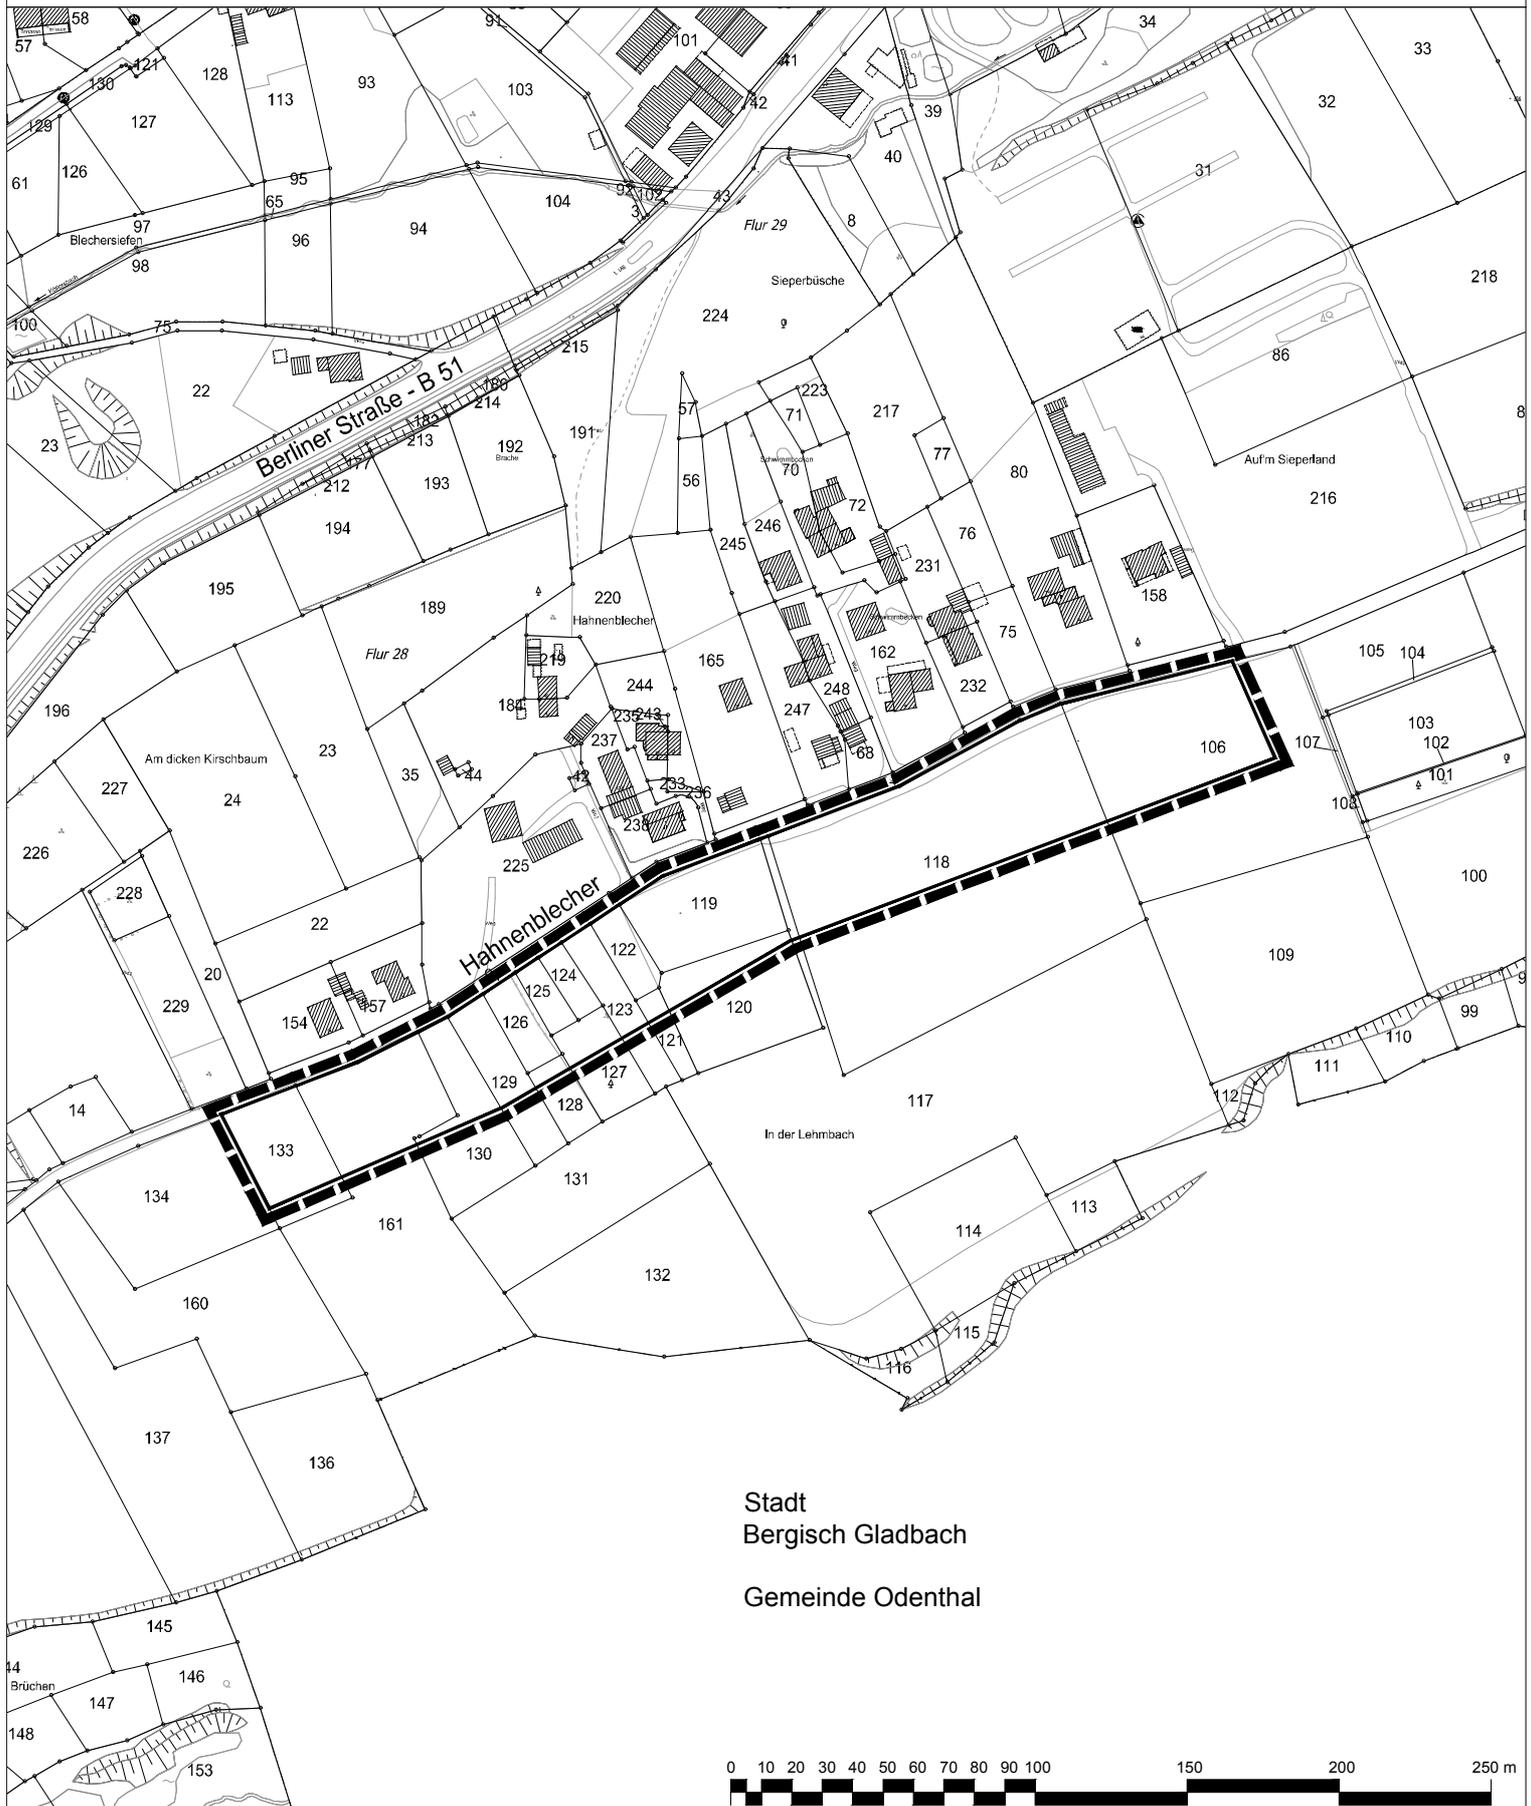

Stadt
Bergisch Gladbach
Gemeinde Odenthal



 **Stadt Leverkusen Fachbereich Stadtplanung**
Projekt: Bebauungsplan Nr. 239/III "Steinbüchel - südlich Hahnenblecher"

Maßstab 1:2500 Stand: September 2018

Abt.: 613 Sachbearbeitung: MJ Bearb./CAD: Jo Geplottet/gedruckt am: 14.09.2018
Pfad: G:\613\Zeichner\z_zeichnungen\BPläne\239_III_Steinbüchel_südlich_Hahnenblecher\01_BPlan\01_Aufstellung\
Dateiname: 239_III_Steinbüchel_südlich_Hahnenblecher_Geltungsbereich_20180914.dwg



Zuletzt gespeichert am: 14.09.2018

 Geltungsbereich des Bebauungsplanes Nr. 239/III
"Steinbüchel - südlich Hahnenblecher"