


**Geltungsbereich des Bebauungsplanes Nr. 241/III  
"Alkenrath - nordwestlich Schloss Morsbroich"**

**Anlage 1**  
zur Vorlage  
Nr. 2019/2723

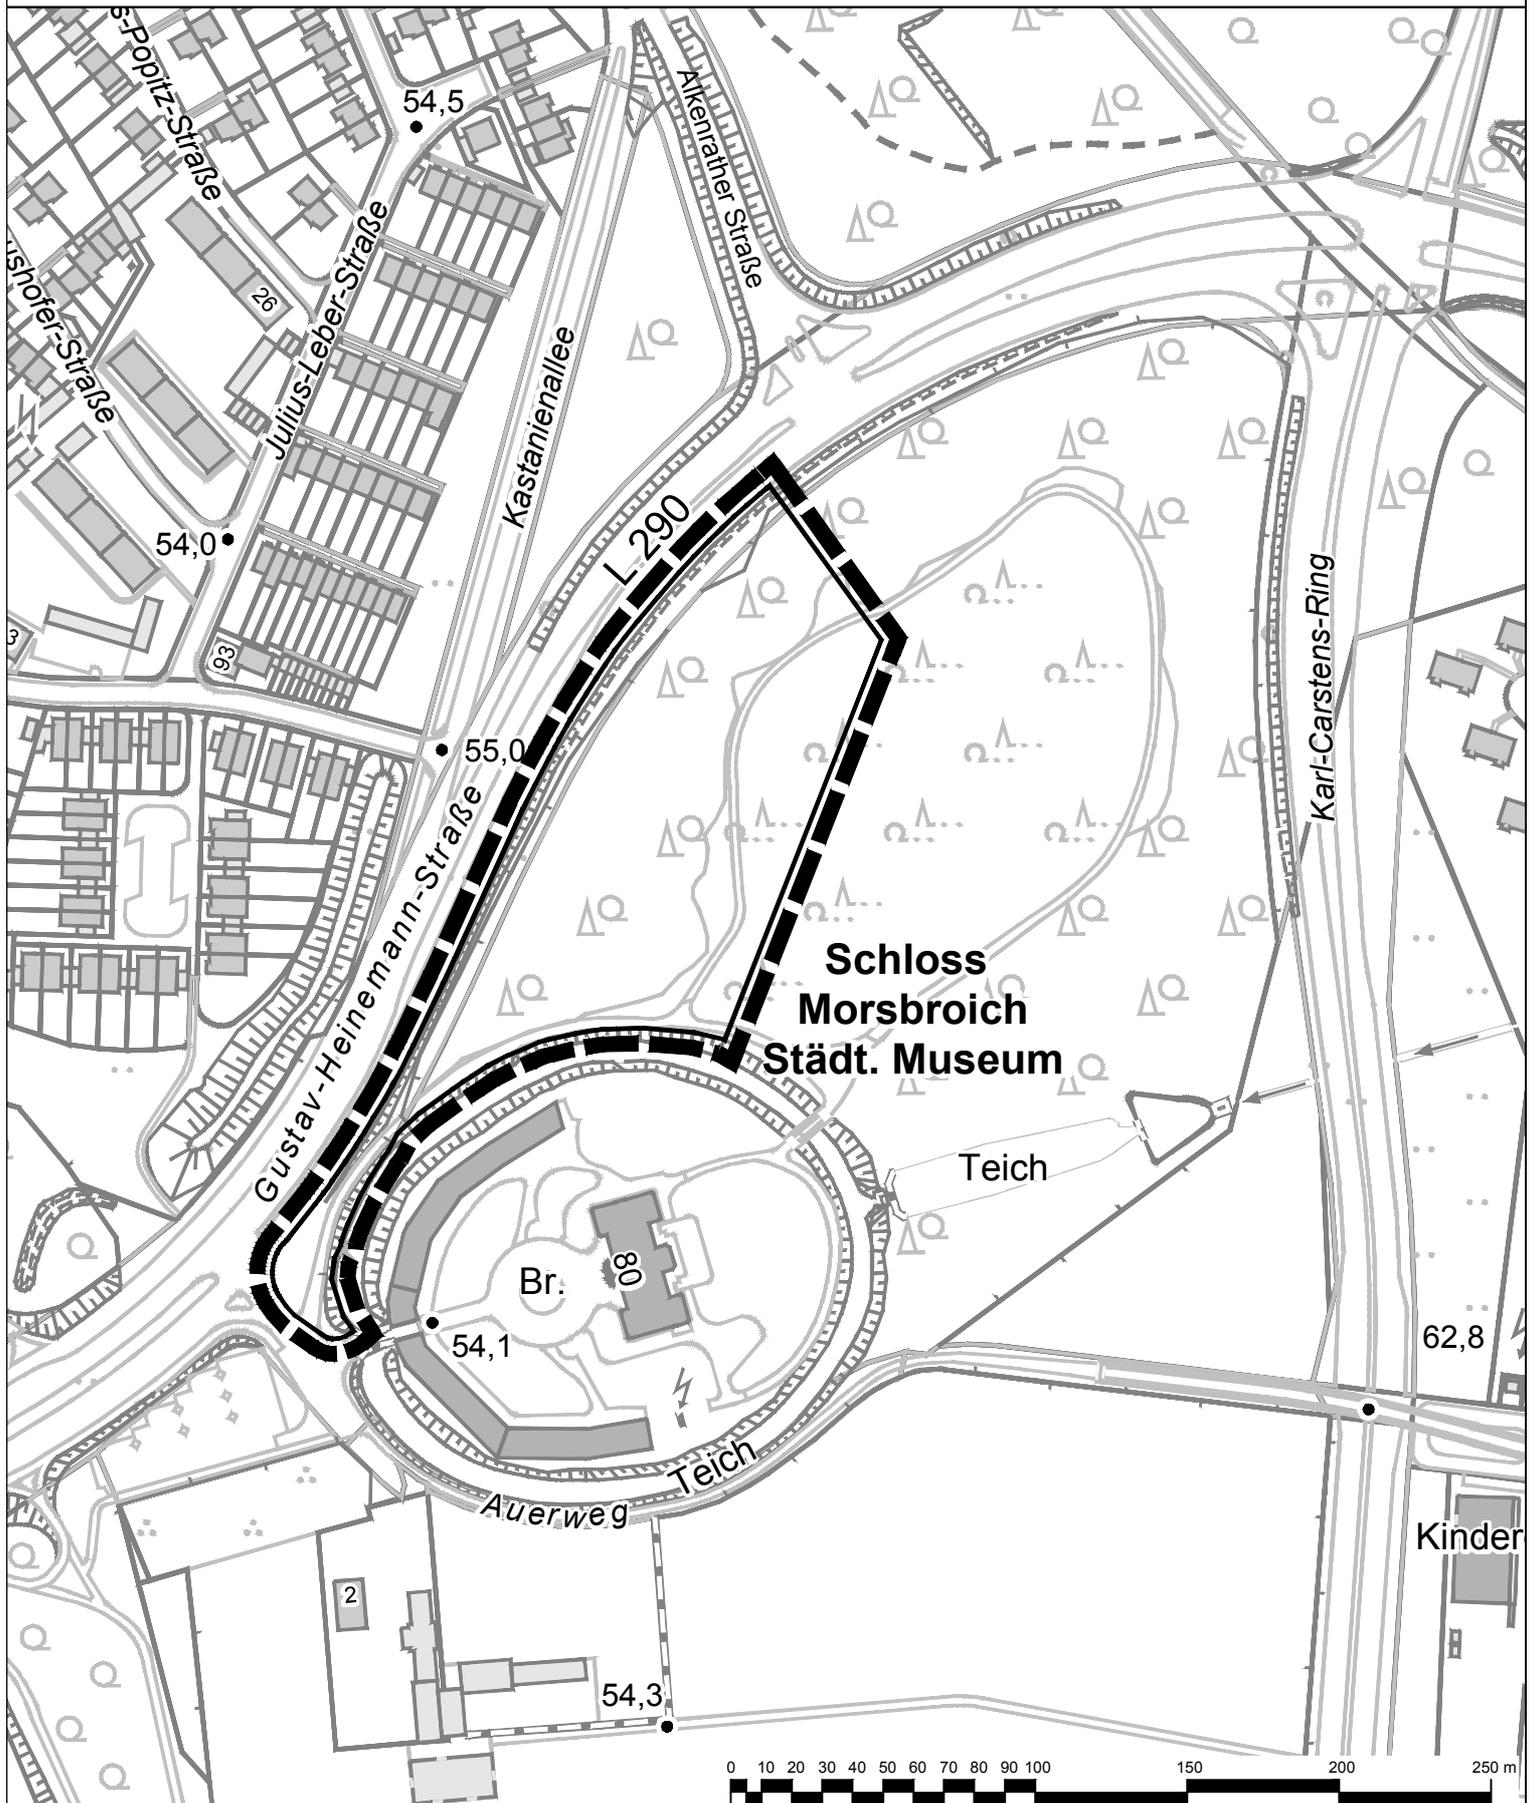

 Geltungsbereich des Bebauungsplanes Nr. 241/III  
"Alkenrath - nordwestlich Schloss Morsbroich"

0 10 20 30 40 50 60 70 80 90 100 150 200 250 m

 **Stadt Leverkusen Fachbereich Stadtplanung**  
Projekt: Bebauungsplan Nr. 241/III "Alkenrath - nordwestlich Schloss Morsbroich"

Maßstab 1:2500    Stand: Februar 2019

Abt.: 613 Sachbearbeitung: Bu    Bearb./CAD: Tho    Geplottet/gedruckt am: 13.02.2019  
Pfad: G:\613\Zeichner\z\_Zeichnungen\BPläne\241\_III\_Alkenrath\_nordwestlich\_Schloss\_Morsbroich\00\_Projektvorlauf\  
Dateiname: 20190213\_Anlagen.dwg    Zuletzt gespeichert am: 13.02.2019

