


Schnitt A - A

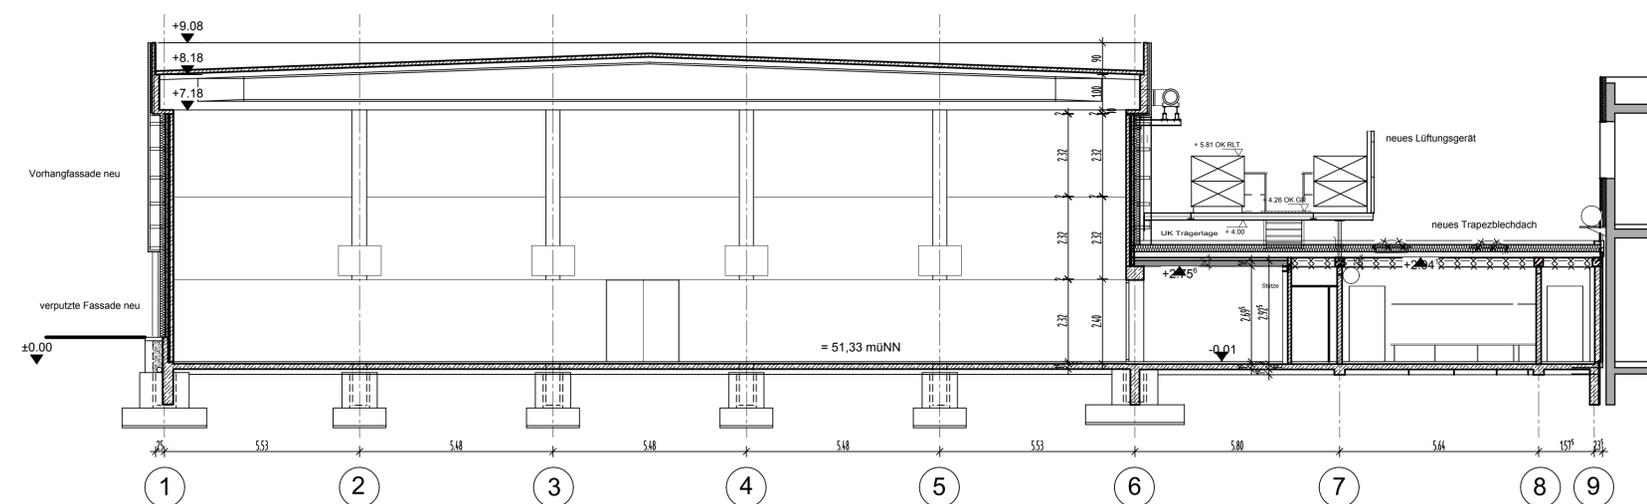


Schnitt B - B

Stadt Leverkusen
Fb. Gebäudewirtschaft
 Postfach 101140, 51311 Leverkusen
 Hauptstrasse 101, 51373 Leverkusen
 Internet: www.leverkusen.de

Neubau | Bauunterhaltung | Heizung/Lüftung/Sanitär | Elektro | Nachrichtentechnik

Projekt: **Landrat-Lucas Gymnasium**

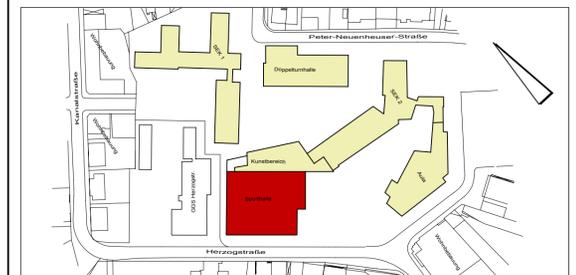

Standort: **Peter-Neuenheuser Strasse 7**
Leverkusen-Opladen

Bearbeitung: **Frau Kathrin Domke**
 Tel.: 0214 / 406-65126
 mail: kathrin.domke@stadt.leverkusen.de

Planinhalt: **Sporthalle**
Sanierung Umkleide und Fassadensanierung Halle

Bauherr: **Stadt Leverkusen** | Entwurfsverfasser/in: **Gebäudewirtschaft**

Gez.:	Datum: 28.03.2019	Maßstab: 1:100	Format: A1
Objektnummer: 6098/01/108	Phase: Vorlage	Bauteil:	Ebene: 0
Inhalt: Schnitte	Planart: Vorentwurf	Plannr.: S001_VA	Index: