


Geltungsbereich des Bebauungsplanes Nr. 221/II "Opladen - Kreisverkehr Rennbaumstraße/Stauffenbergstraße"

Anlage 1
zur Vorlage
Nr. 2018/2073

Flur 6

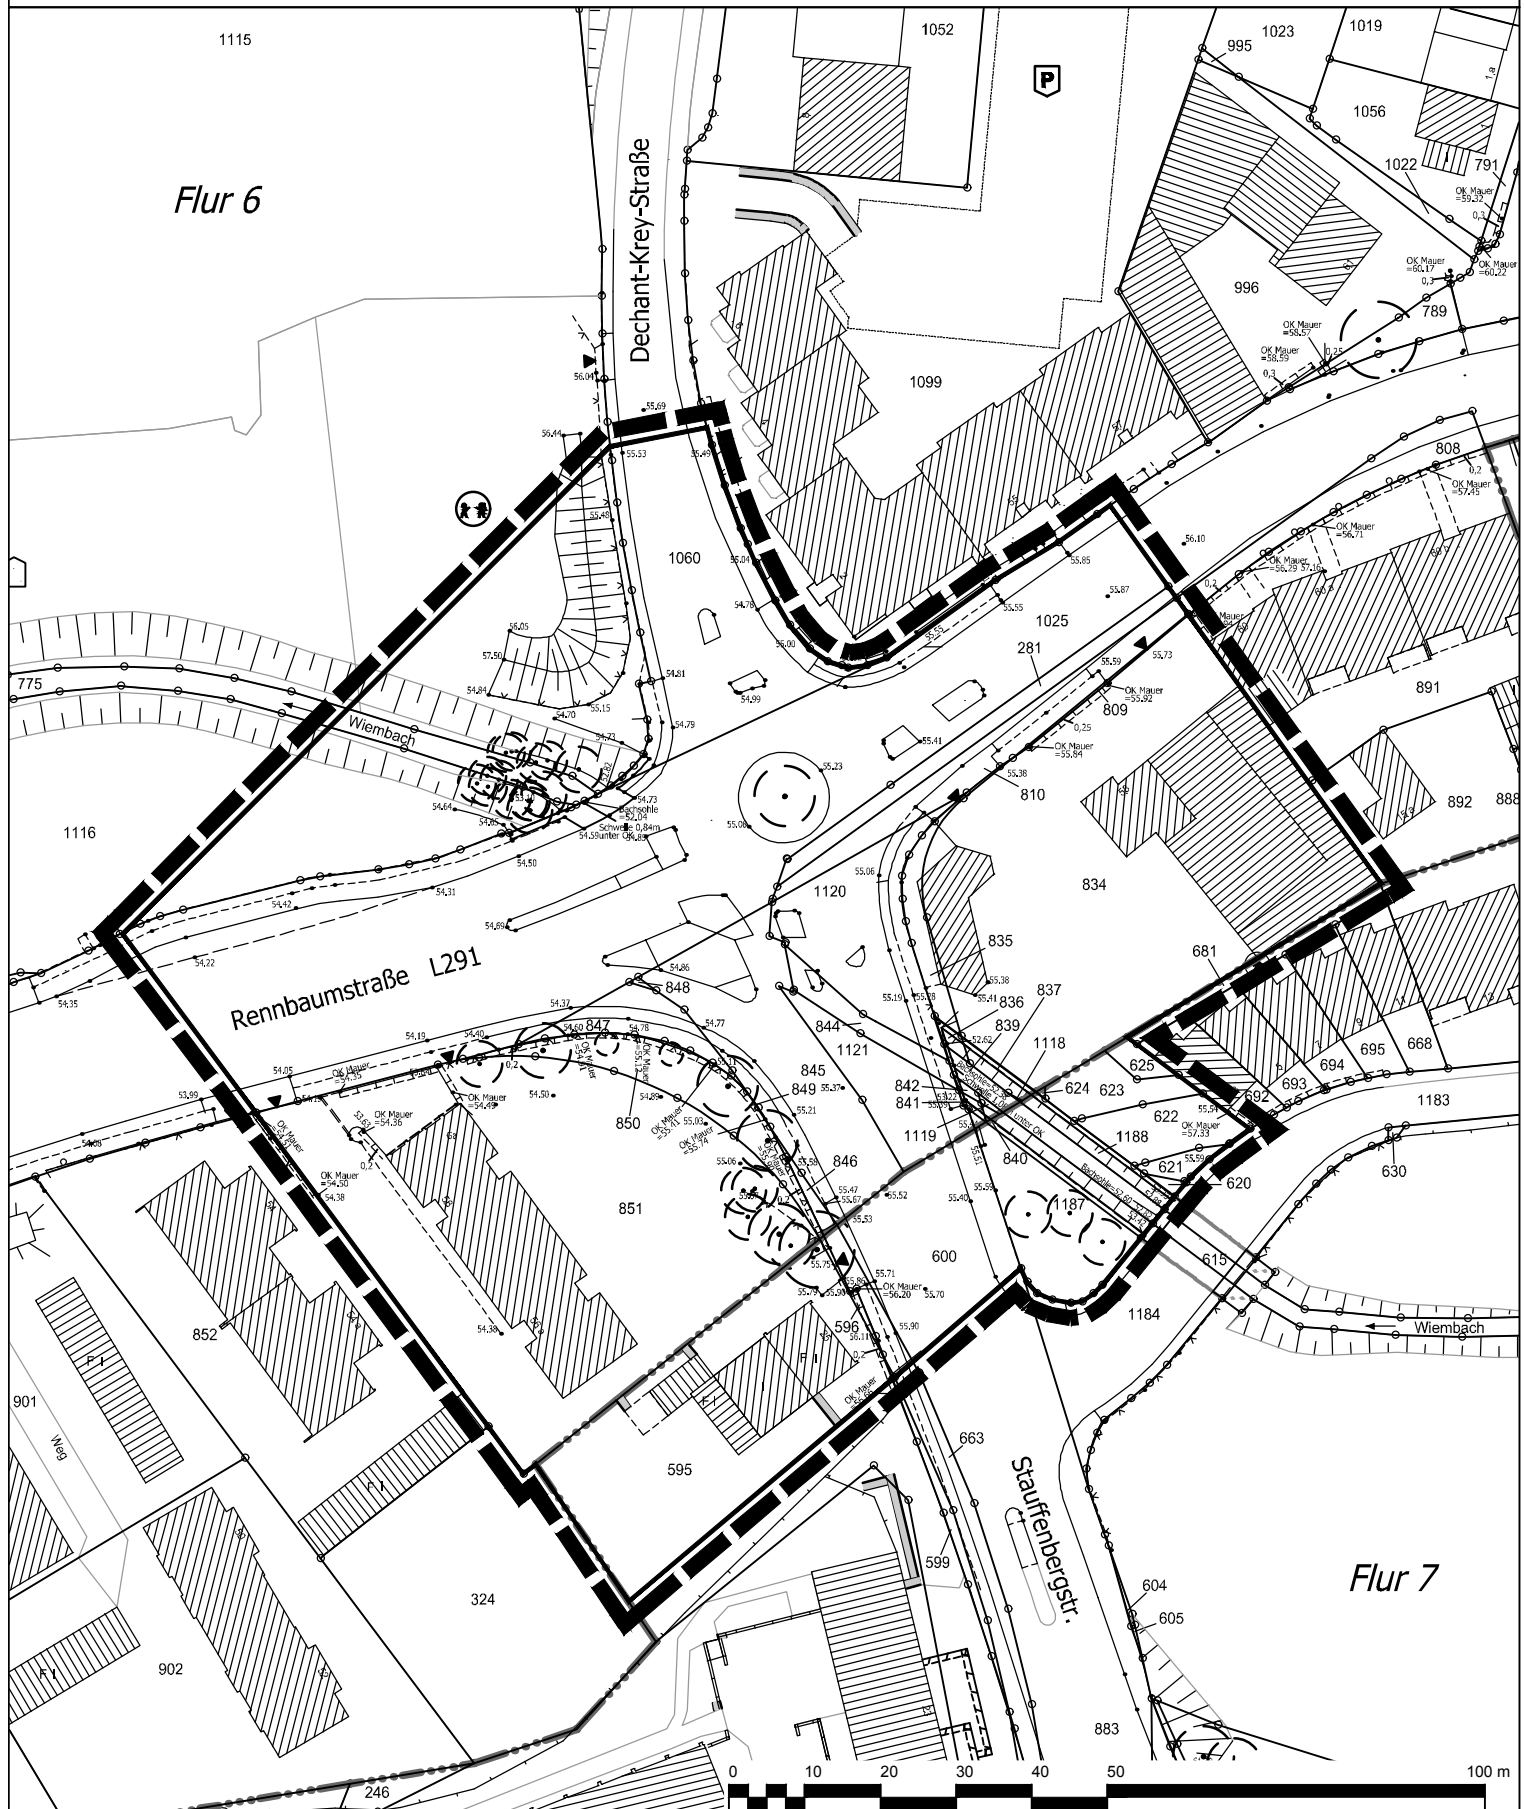

Flur 7

Stadt Leverkusen Fachbereich Stadtplanung

Projekt: Bebauungsplan Nr. 221/II "Opladen - Kreisverkehr
Rennbaumstraße/Stauffenbergstraße"

Maßstab 1:1000 Stand: März 2019

Abt.: 613 Sachbearbeitung: Ma Bearb./CAD: Tho Geplottet/gedruckt am: 06.03.2019
Pfad: G:\613\02_CAD_GIS\01_BPläne\221_II_Opladen_Kreisverkehr_Rennbaumstr_Stauffenbergstr\00_Projektvorlauf\
Dateiname: 20190306_221_II_ANL.dwg Zuletzt gespeichert am: 06.03.2019



**Geltungsbereich des Bebauungsplanes Nr. 221/II
"Opladen - Kreisverkehr
Rennbaumstraße/Stauffenbergstraße"**