


ANLAGE 1

Geltungsbereich

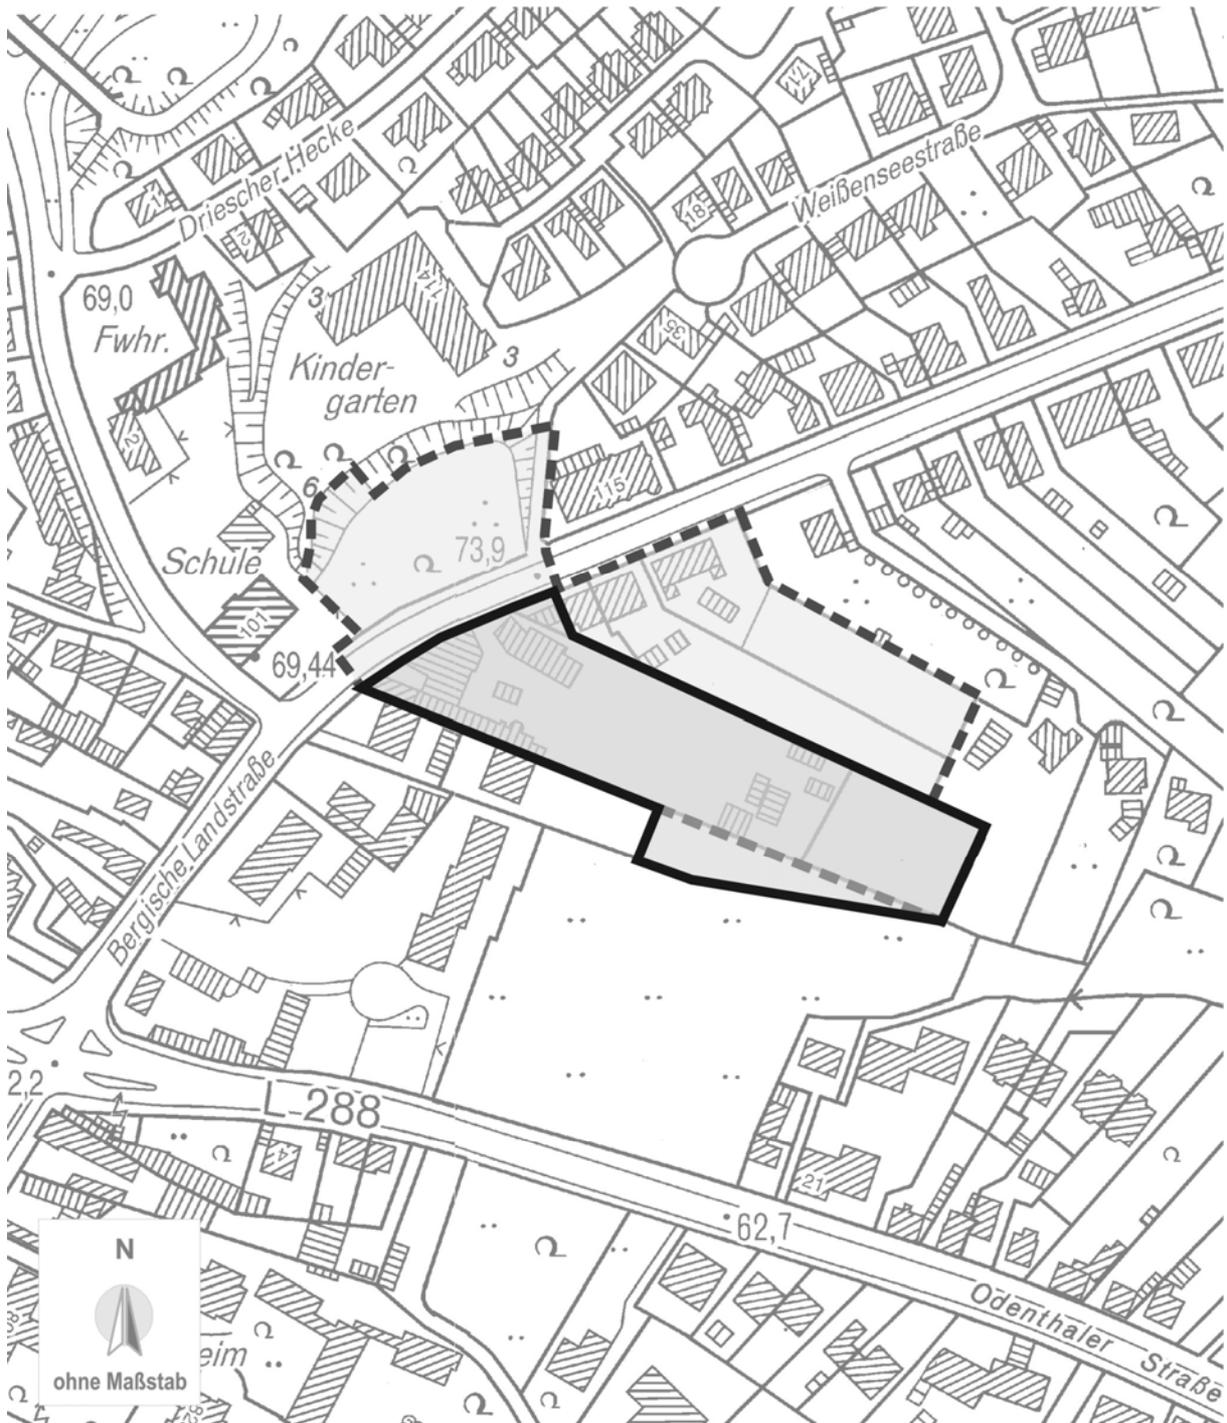

alter Geltungsbereich
B-Plan 164/III "Bergische Landstraße - ehem. Martin und Merkel"



neuer Geltungsbereich
B-Plan 164/III "Bergische Landstraße - ehem. Martin und Merkel"