


Geltungsbereich des Bebauungsplanes Nr. 208 B/II "Opladen - nbso/Westseite - Quartiere" - 3. Änderung

Anlage 1
zur Vorlage
Nr. 2019/2819

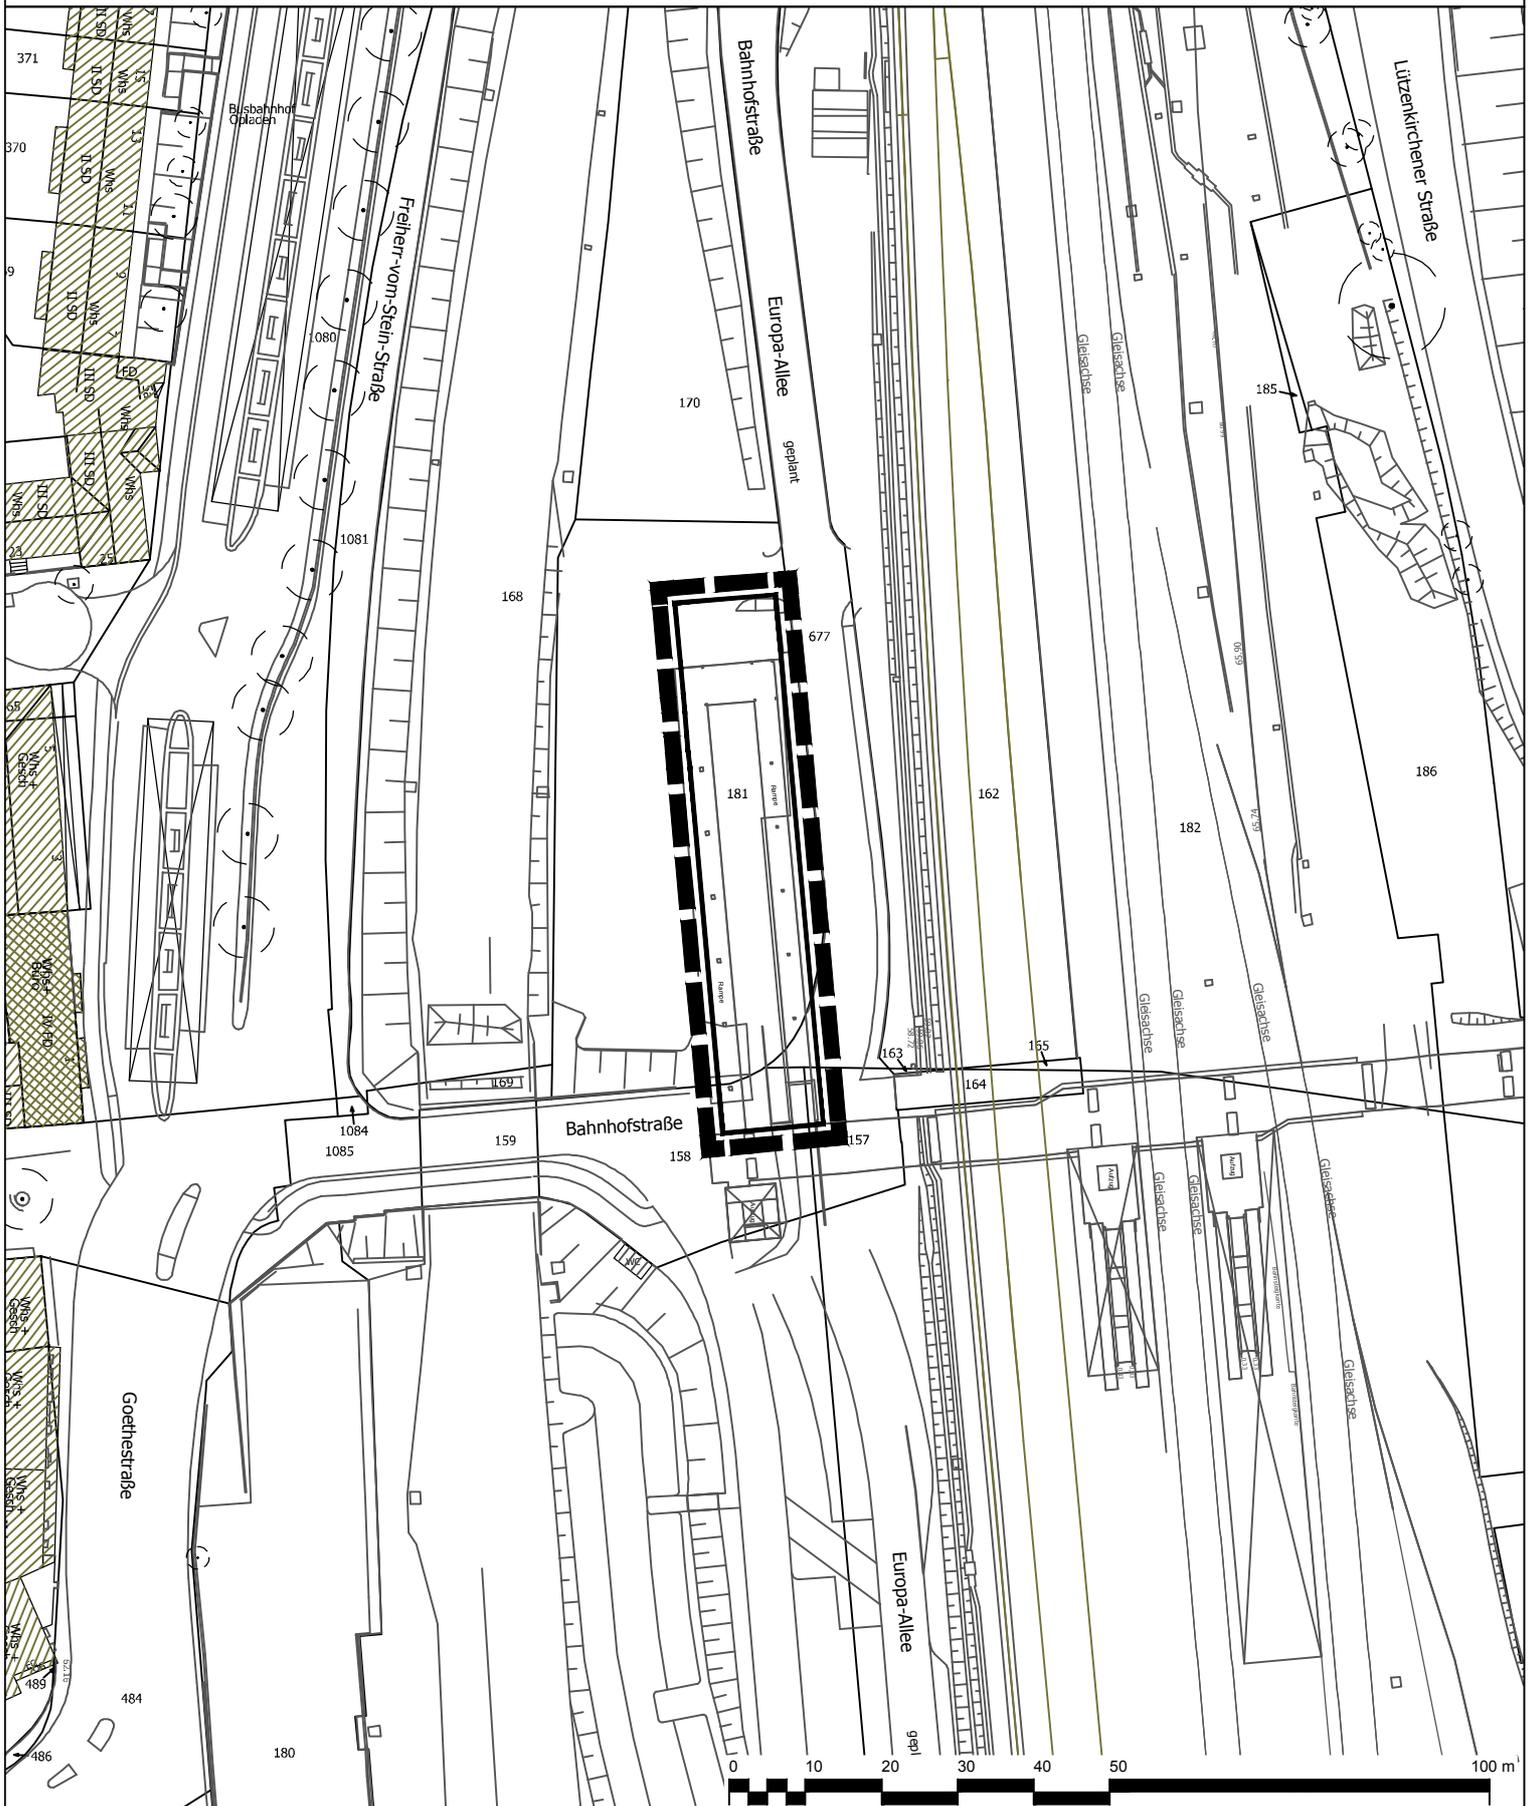

 **Stadt Leverkusen Fachbereich Stadtplanung**

Projekt: Bebauungsplan Nr. 208 B/II "Opladen - nbso/Westseite - Quartiere" - 3. Änderung

Maßstab 1:1000 Stand: April 2019

Abt.: 613 Sachbearbeitung: Ma Bearb./CAD: Tho Geplottet/gedruckt am: 04.04.2019

Pfad: G:\613\02_CAD_GIS\01_BPlan\208_B_II_Quartiere_3_Änd\01_BPlan\03_Auslegung\1_Auslegung\

Dateiname: 20190404_208_B_II_3_Änd_Anlagen.dwg

Zuletzt gespeichert am: 04.04.2019



 Geltungsbereich des Bebauungsplanes Nr. 208 B/II
"Opladen - nbso/Westseite - Quartiere" - 3. Änderung