



Südost Ansicht

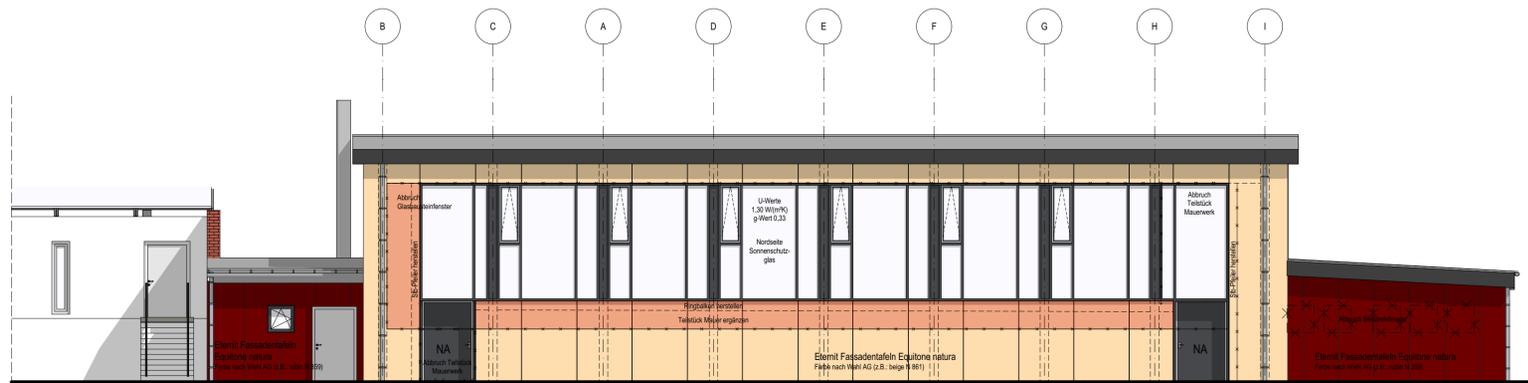

Nordwest Ansicht

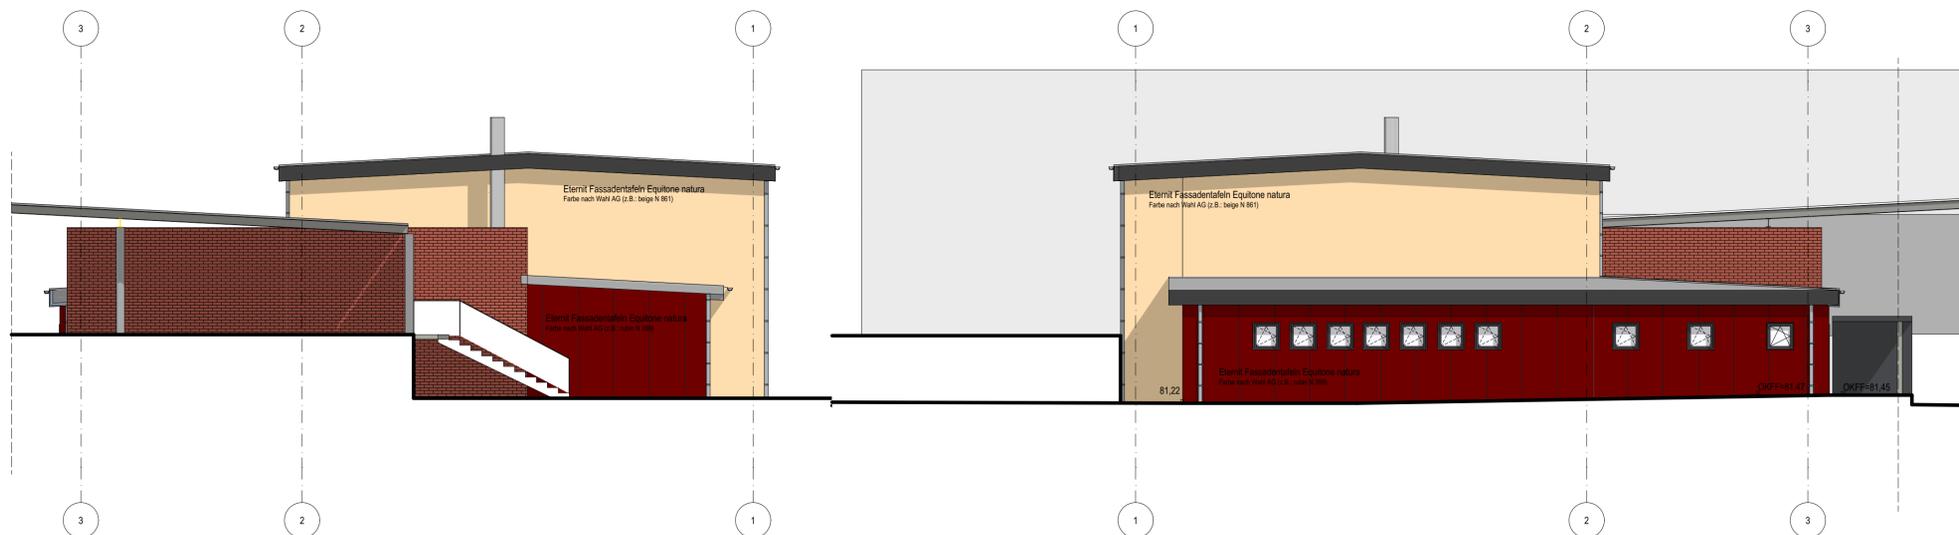

Nordost Ansicht

Südwest Ansicht

LEGENDE

- Neubau Beton
- Neubau Mauerwerk
- Neubau GK-Wand
- Bestand
- Abbruch
- AHD Abhangendecke
- BH: = OKFFB bis OK Fertigbrüstung
- BRH: = OKRFB bis OK Rohbrüstung
- NRF: Netto-Raumfläche
- U: Raumumfang
- RH: Lichte Raumhöhe
- OKFFB Oberkante Fertigfußboden
- OKRFB Oberkante Rohfußboden

Hinweise:
 Pläne gelten nur in Verbindung mit den Plänen der beteiligten Fachplaner!
 Alle Maße sind örtlich zu prüfen, Unstimmigkeiten der Bauleitung mitzuteilen!

BRANDSCHUTZ - Wände und Decken

Bestand Neubau Wände und Decken im Neubau erhalten neben der Farbigkeit des Brandschutzes die entsprechende Bauteilschraffur, Wände und Decken im Bestand nur die Farbigkeit des Brandschutzes

- Brandwand nach Norm und Zulassung
- Bauart einer Brandwand nach Norm und Zulassung
- Wand und Decke in der Feuerwiderstandsklasse F 90 in wesentlichen Teilen aus nichtbrennbaren Baustoffen nach Norm oder Zulassung F 90-AB
- Wand und Decke in der Feuerwiderstandsklasse F 60 in wesentlichen Teilen aus nichtbrennbaren Baustoffen nach Norm oder Zulassung F 60-AB
- Wand und Decke in der Feuerwiderstandsklasse F 30 in wesentlichen Teilen aus nichtbrennbaren Baustoffen nach Norm oder Zulassung F 30-AB

Türen

- DT Dichtschießende Tür nach Nr. 17.1 VV BauO NRW
- DTS Dicht- und selbstschießende Tür nach Nr. 17.1 VV BauO NRW
- RS Selbstschießende Tür ohne Feuerwiderstandsklasse mit Rauchschutzvorkehrung nach Norm / Prüfzeugnis
- T30-RS Selbstschießende und rauchdichte Tür mit Feuerwiderstandsklasse von 30 Minuten mit Rauchschutzvorkehrung nach Norm / Zulassung / Prüfzeugnis
- T90-RS Selbstschießende und rauchdichte Tür mit Feuerwiderstandsklasse von 90 Minuten mit Rauchschutzvorkehrung nach Norm / Zulassung / Prüfzeugnis

Sicherheitstechnische Einrichtungen

- 0,5 m² Offenbares Fenster, im Lichten mind. 0,5 m²

12.09.19	PP	Eingangsbox ergänzt	01
DATUM	BEARBEITER	ÄNDERUNGEN	INDEX



Projekt: **KGS Don-Bosco - Sanierung, Umbau und Erweiterung Turnhalle**
 Ort: Quettinger Str. 90, 51381 Leverkusen

Bauherr: Gebäudewirtschaft Stadt Leverkusen
 Hauptstraße 101 51373 Leverkusen
 Tel.: 0214-406-651 11 Fax: 0214-406-650 02
 e-mail: andrea.monreal@stadt.leverkusen.de



Architekt: hmp ARCHITEKTEN ALLNOCH UND HÜTT GmbH
 Am Hirschsprung 24-28 51109 Köln
 Tel.: 0221-9844-0 Fax: 0221-9844-6
 e-mail: hmp@hmp-architekten.de



Planverfasser: hmp ARCHITEKTEN ALLNOCH UND HÜTT GmbH
 Am Hirschsprung 24-28 51109 Köln
 Tel.: 0221-9844-0 Fax: 0221-9844-6
 e-mail: hmp@hmp-architekten.de



Planinhalt: **Ansichten**

Status:	Entwurfsplanung	Maßstab:	1:100	Format:	A1
Plannr.:	439 260	Index:	01	gez:	MH am: 30.08.2019