


Geltungsbereich des Bebauungsplanes Nr. 240/II "Opladen - nbso Quartier westlich des Bahnhofs"

Anlage 1
zur Vorlage
Nr. 2019/2693

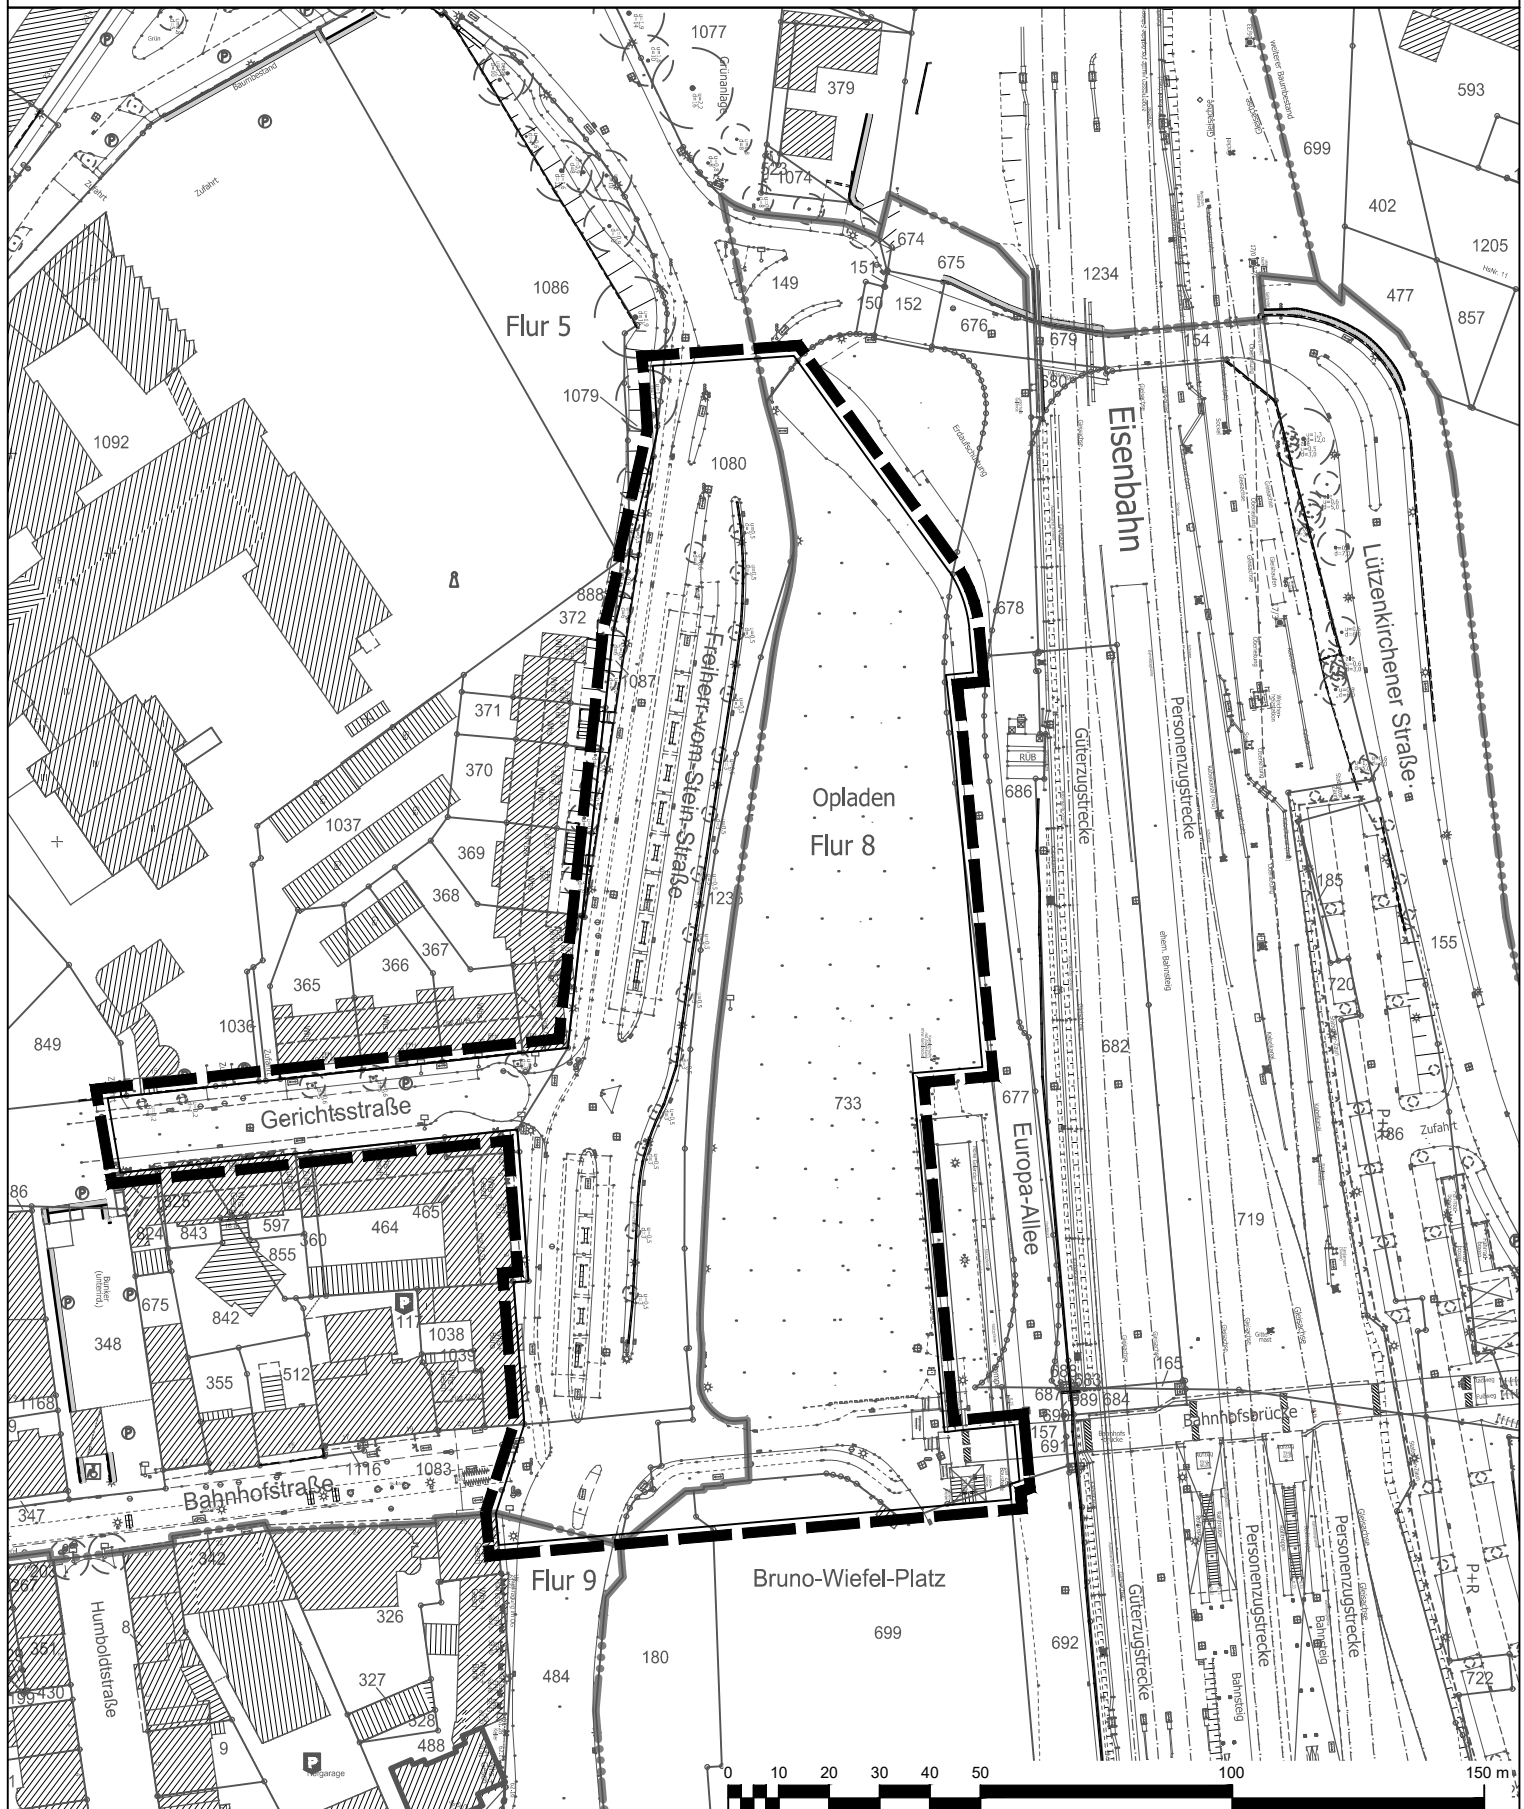

**Geltungsbereich des Bebauungsplanes Nr. 240/II
"Opladen - nbso Quartier westlich des Bahnhofs"**

Stadt Leverkusen Fachbereich Stadtplanung

Projekt: Bebauungsplan Nr. 240/II "Opladen - nbso Quartier westlich des Bahnhofs"

Maßstab 1:1500 Stand: Oktober 2019

Abl.: 613 Sachbearbeitung: Bearb./CAD: Geplottet/gedruckt am: 10.10.2019
Pfad: G:\613\02_CAD_GIS\01_BPlane\240_II_Opladen_nbso_Quartier_westlich_des_Bahnhofs\00_Projektvorlauf\Dateiname: 20191010_Anlage1_M1500.dwg Zuletzt gespeichert am: 10.10.2019

