

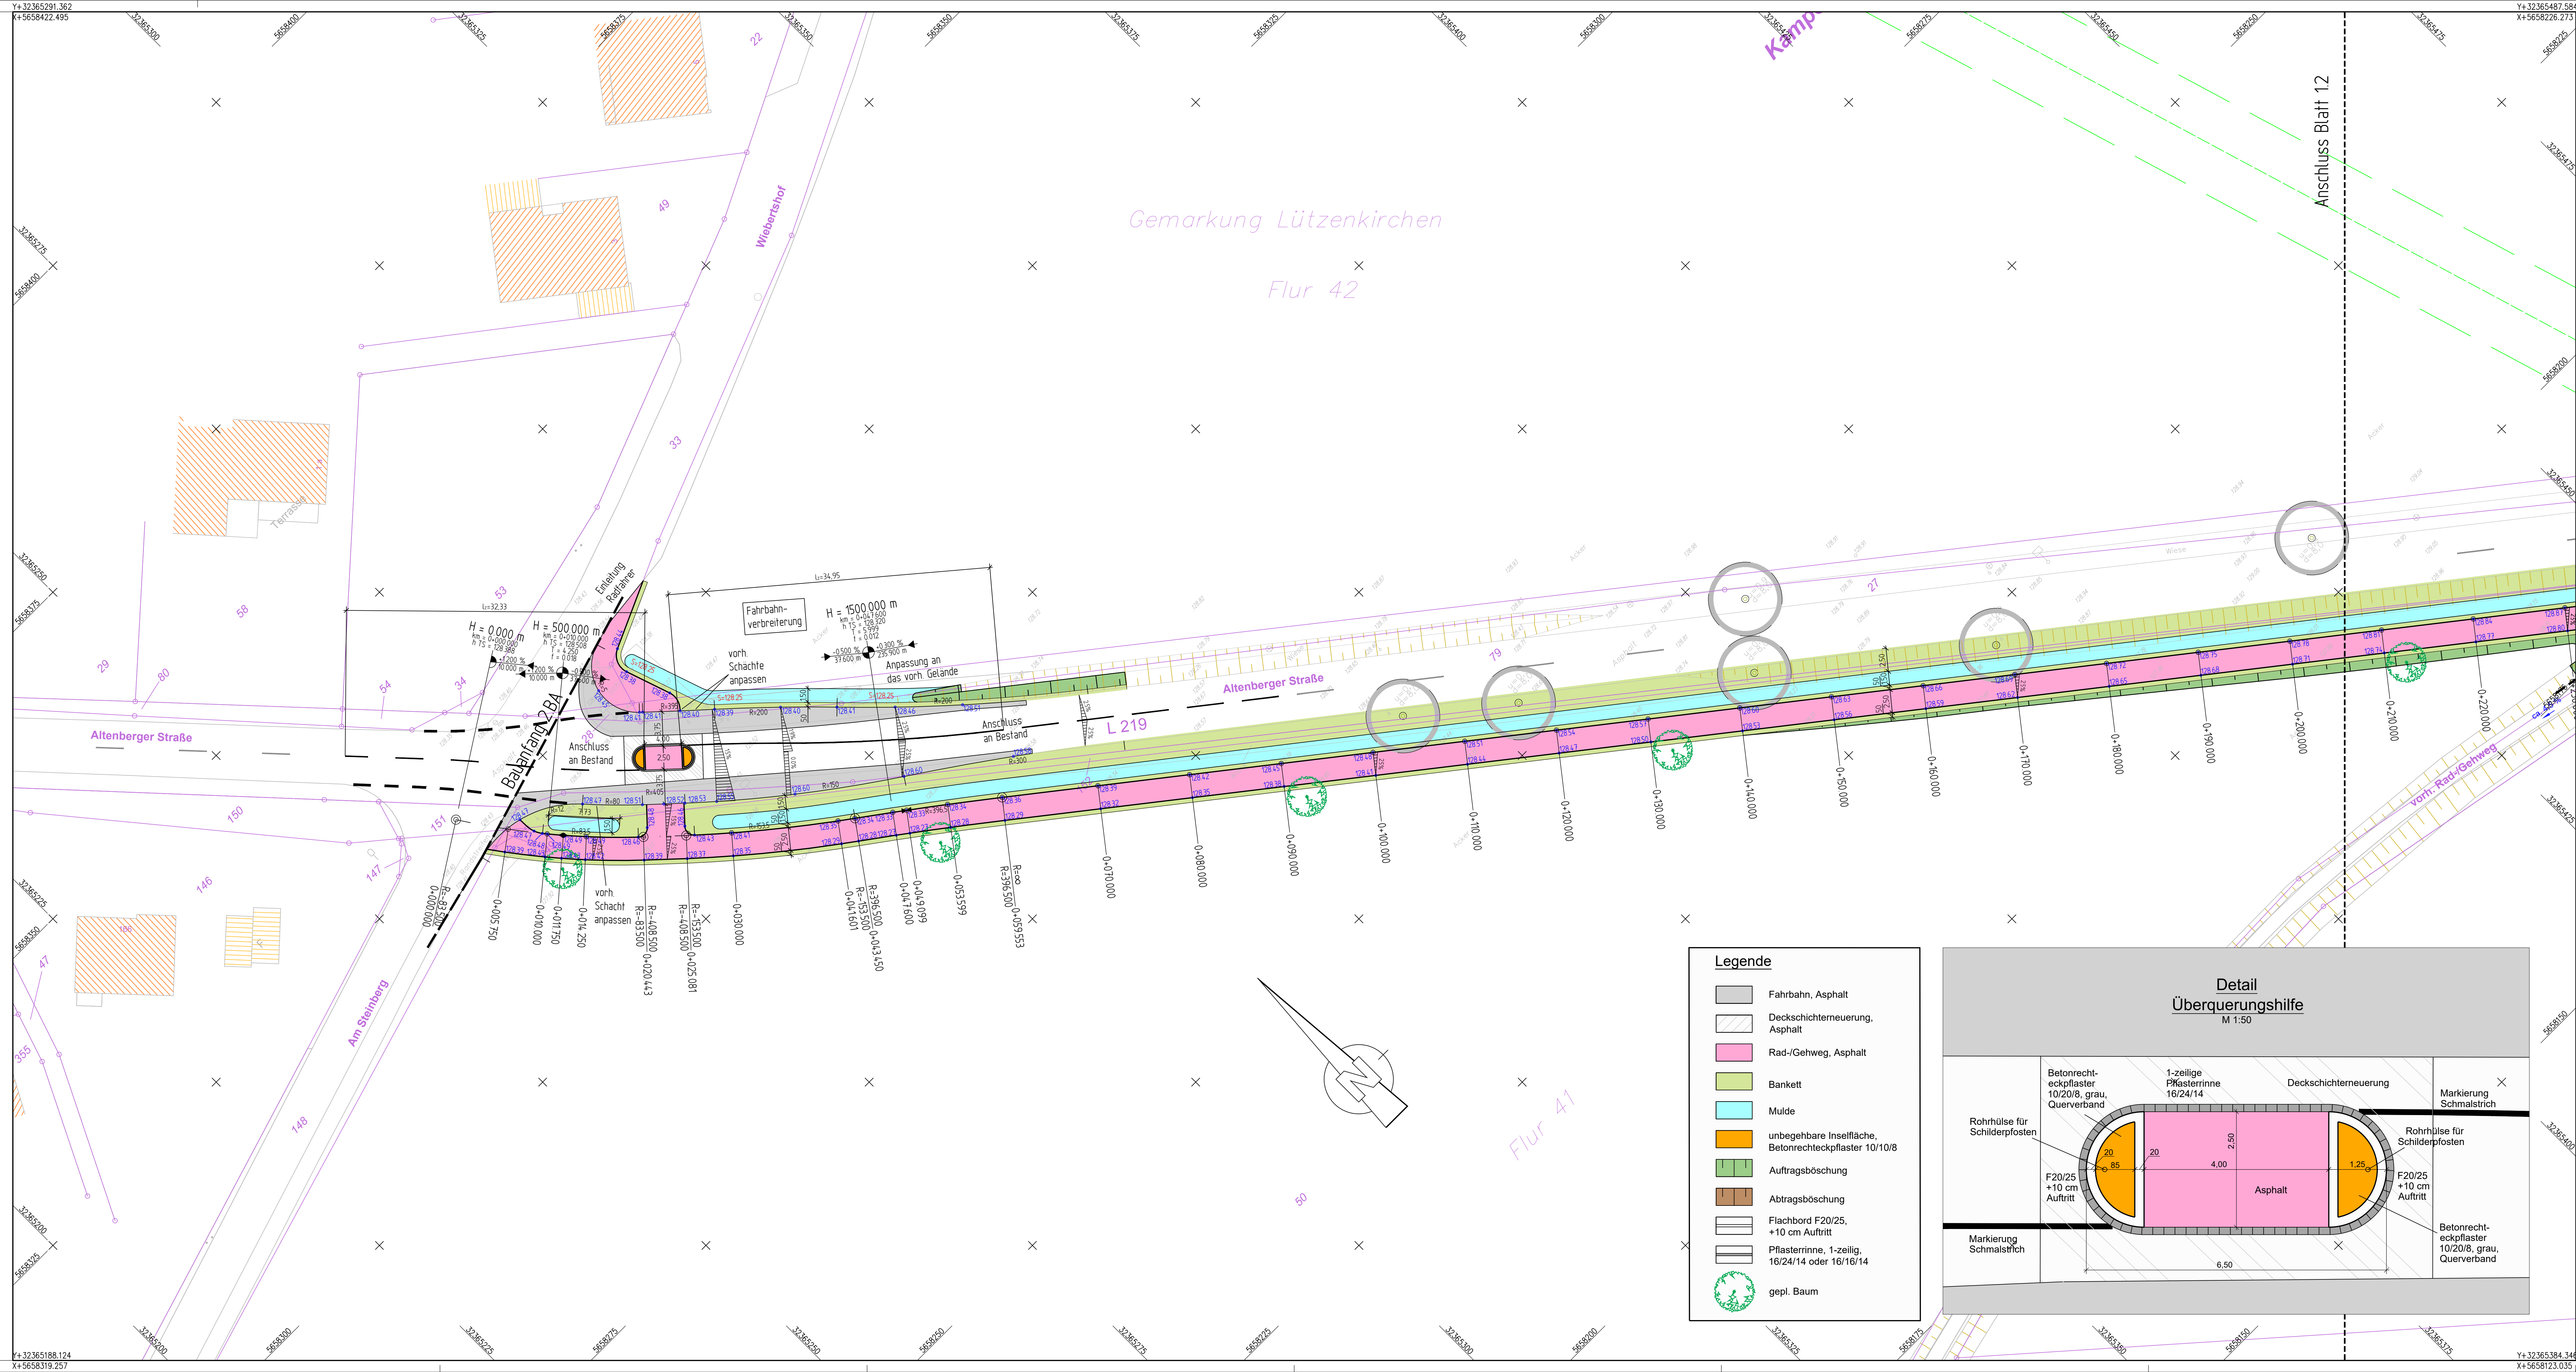


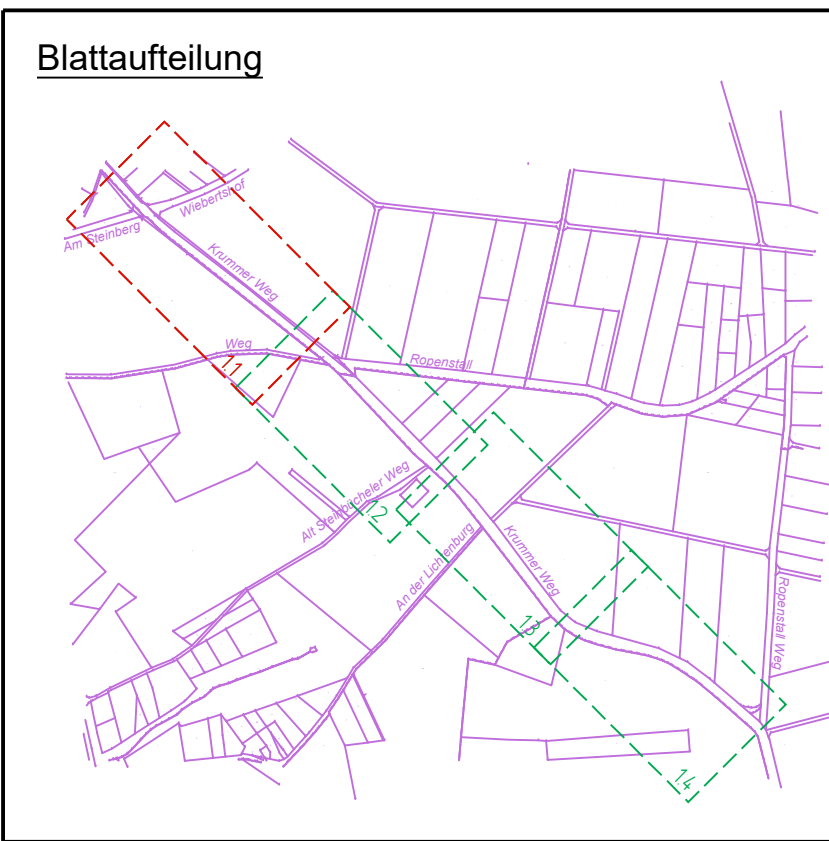

- Legende**
- Fahrbahn, Asphalt
 - Deckschichtenerneuerung, Asphalt
 - Rad-/Gehweg, Asphalt
 - Bankett
 - Mulde
 - unbegehbare Inselfläche, Betonrechteckpflaster 10/10/8
 - Auftragsböschung
 - Abtragsböschung
 - Flachbord F20/25, +10 cm Aufritt
 - Pflasterrinne, 1-zeilig, 16/24/14 oder 16/16/14
 - gepl. Baum

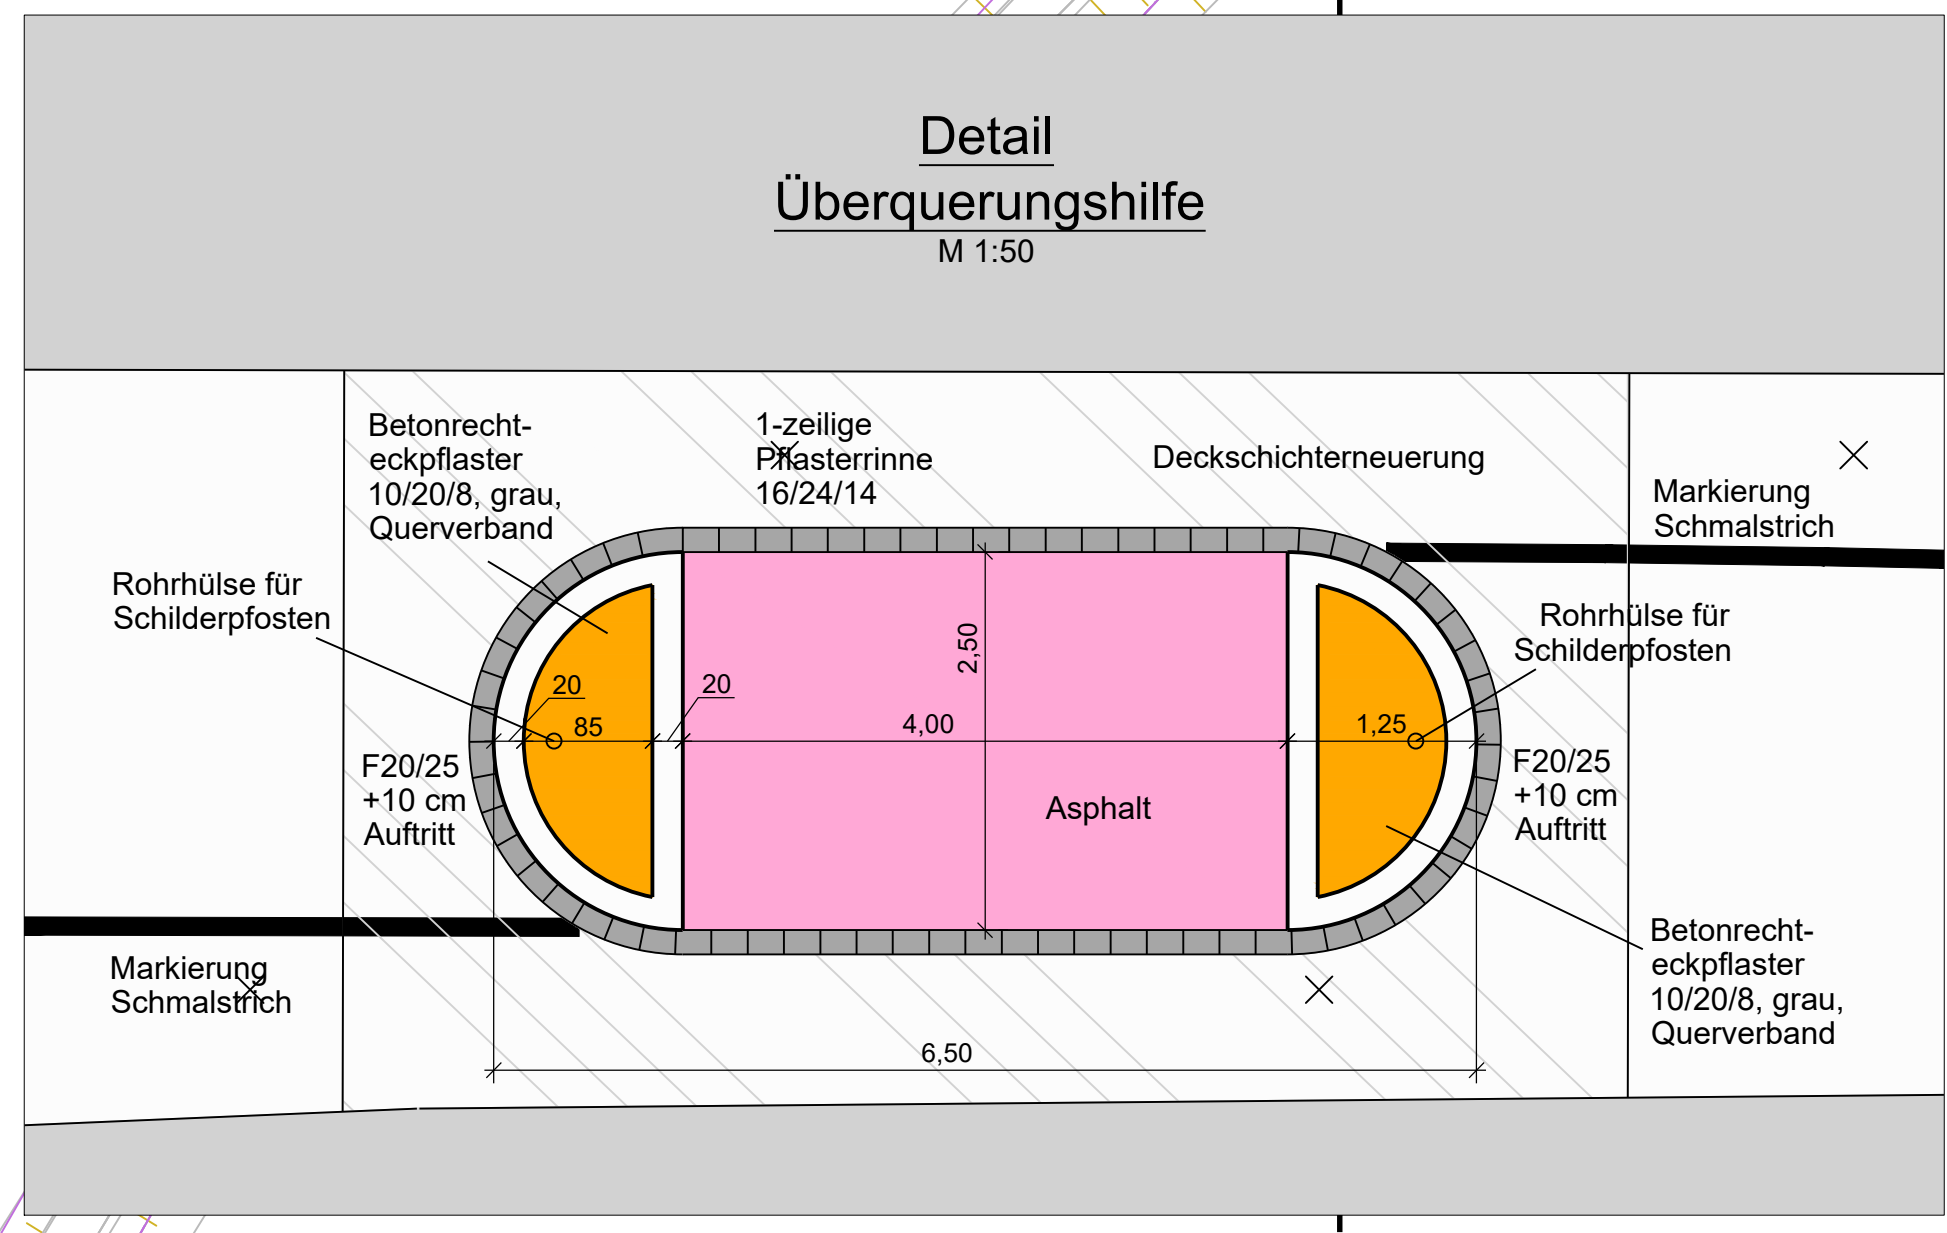

Vorabzug
vom 11.12.2019

Index	Änderung, Art, Umfang, Ursache	Datum	gez.	gepr.

BRECHTEFELD & NAFE Ingenieur- und Vermessungsbüro GmbH Beratende Ingenieure VBI und DWA, DVP Zur Streusohlstrasse 27 · 45649 Sprockhövel Tel.: 02339/81840-0		bearbeitet gezeichnet geprüft	Datum Dez. 2019 Dez. 2019 	Zeichen Fz/Ste Ste
--	--	-------------------------------------	-------------------------------------	------------------------------

Sprockhövel, im Dezember 2019

Stadt Leverkusen

Rad-/Gehweg Krummer Weg

Lageplan 1

Auftraggeber:
Stadt Leverkusen
Friedrich-Ebert-Straße 17
51371 Leverkusen

genehmigt:
Leverkusen,

Ausführungsplanung

Bl.-Nr.: 1.1
M.: 1:250