
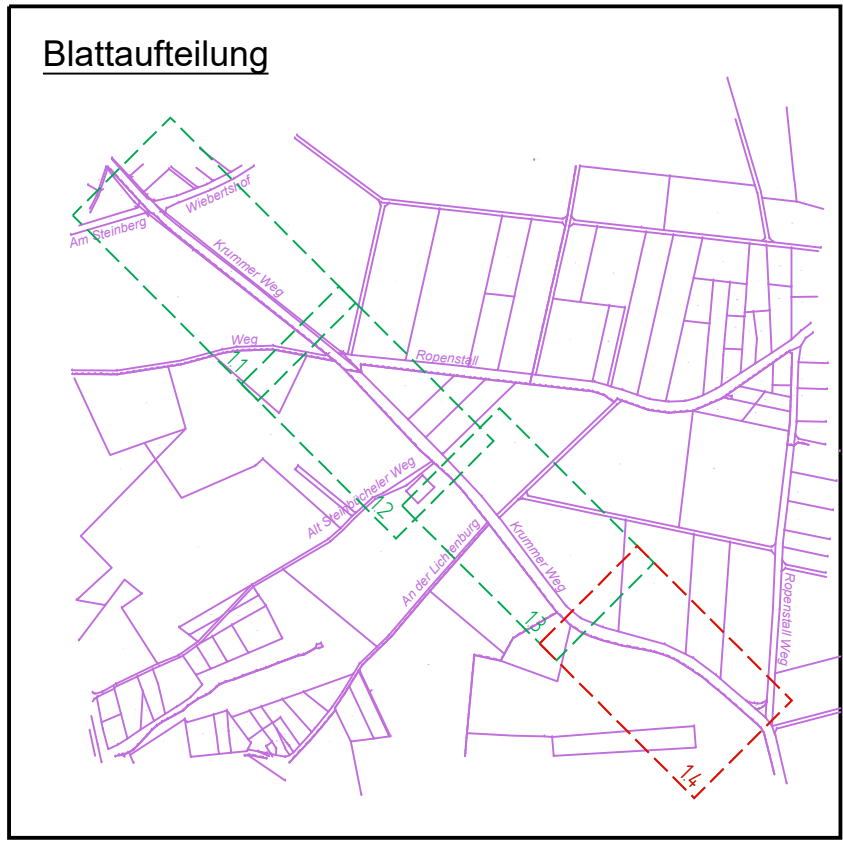


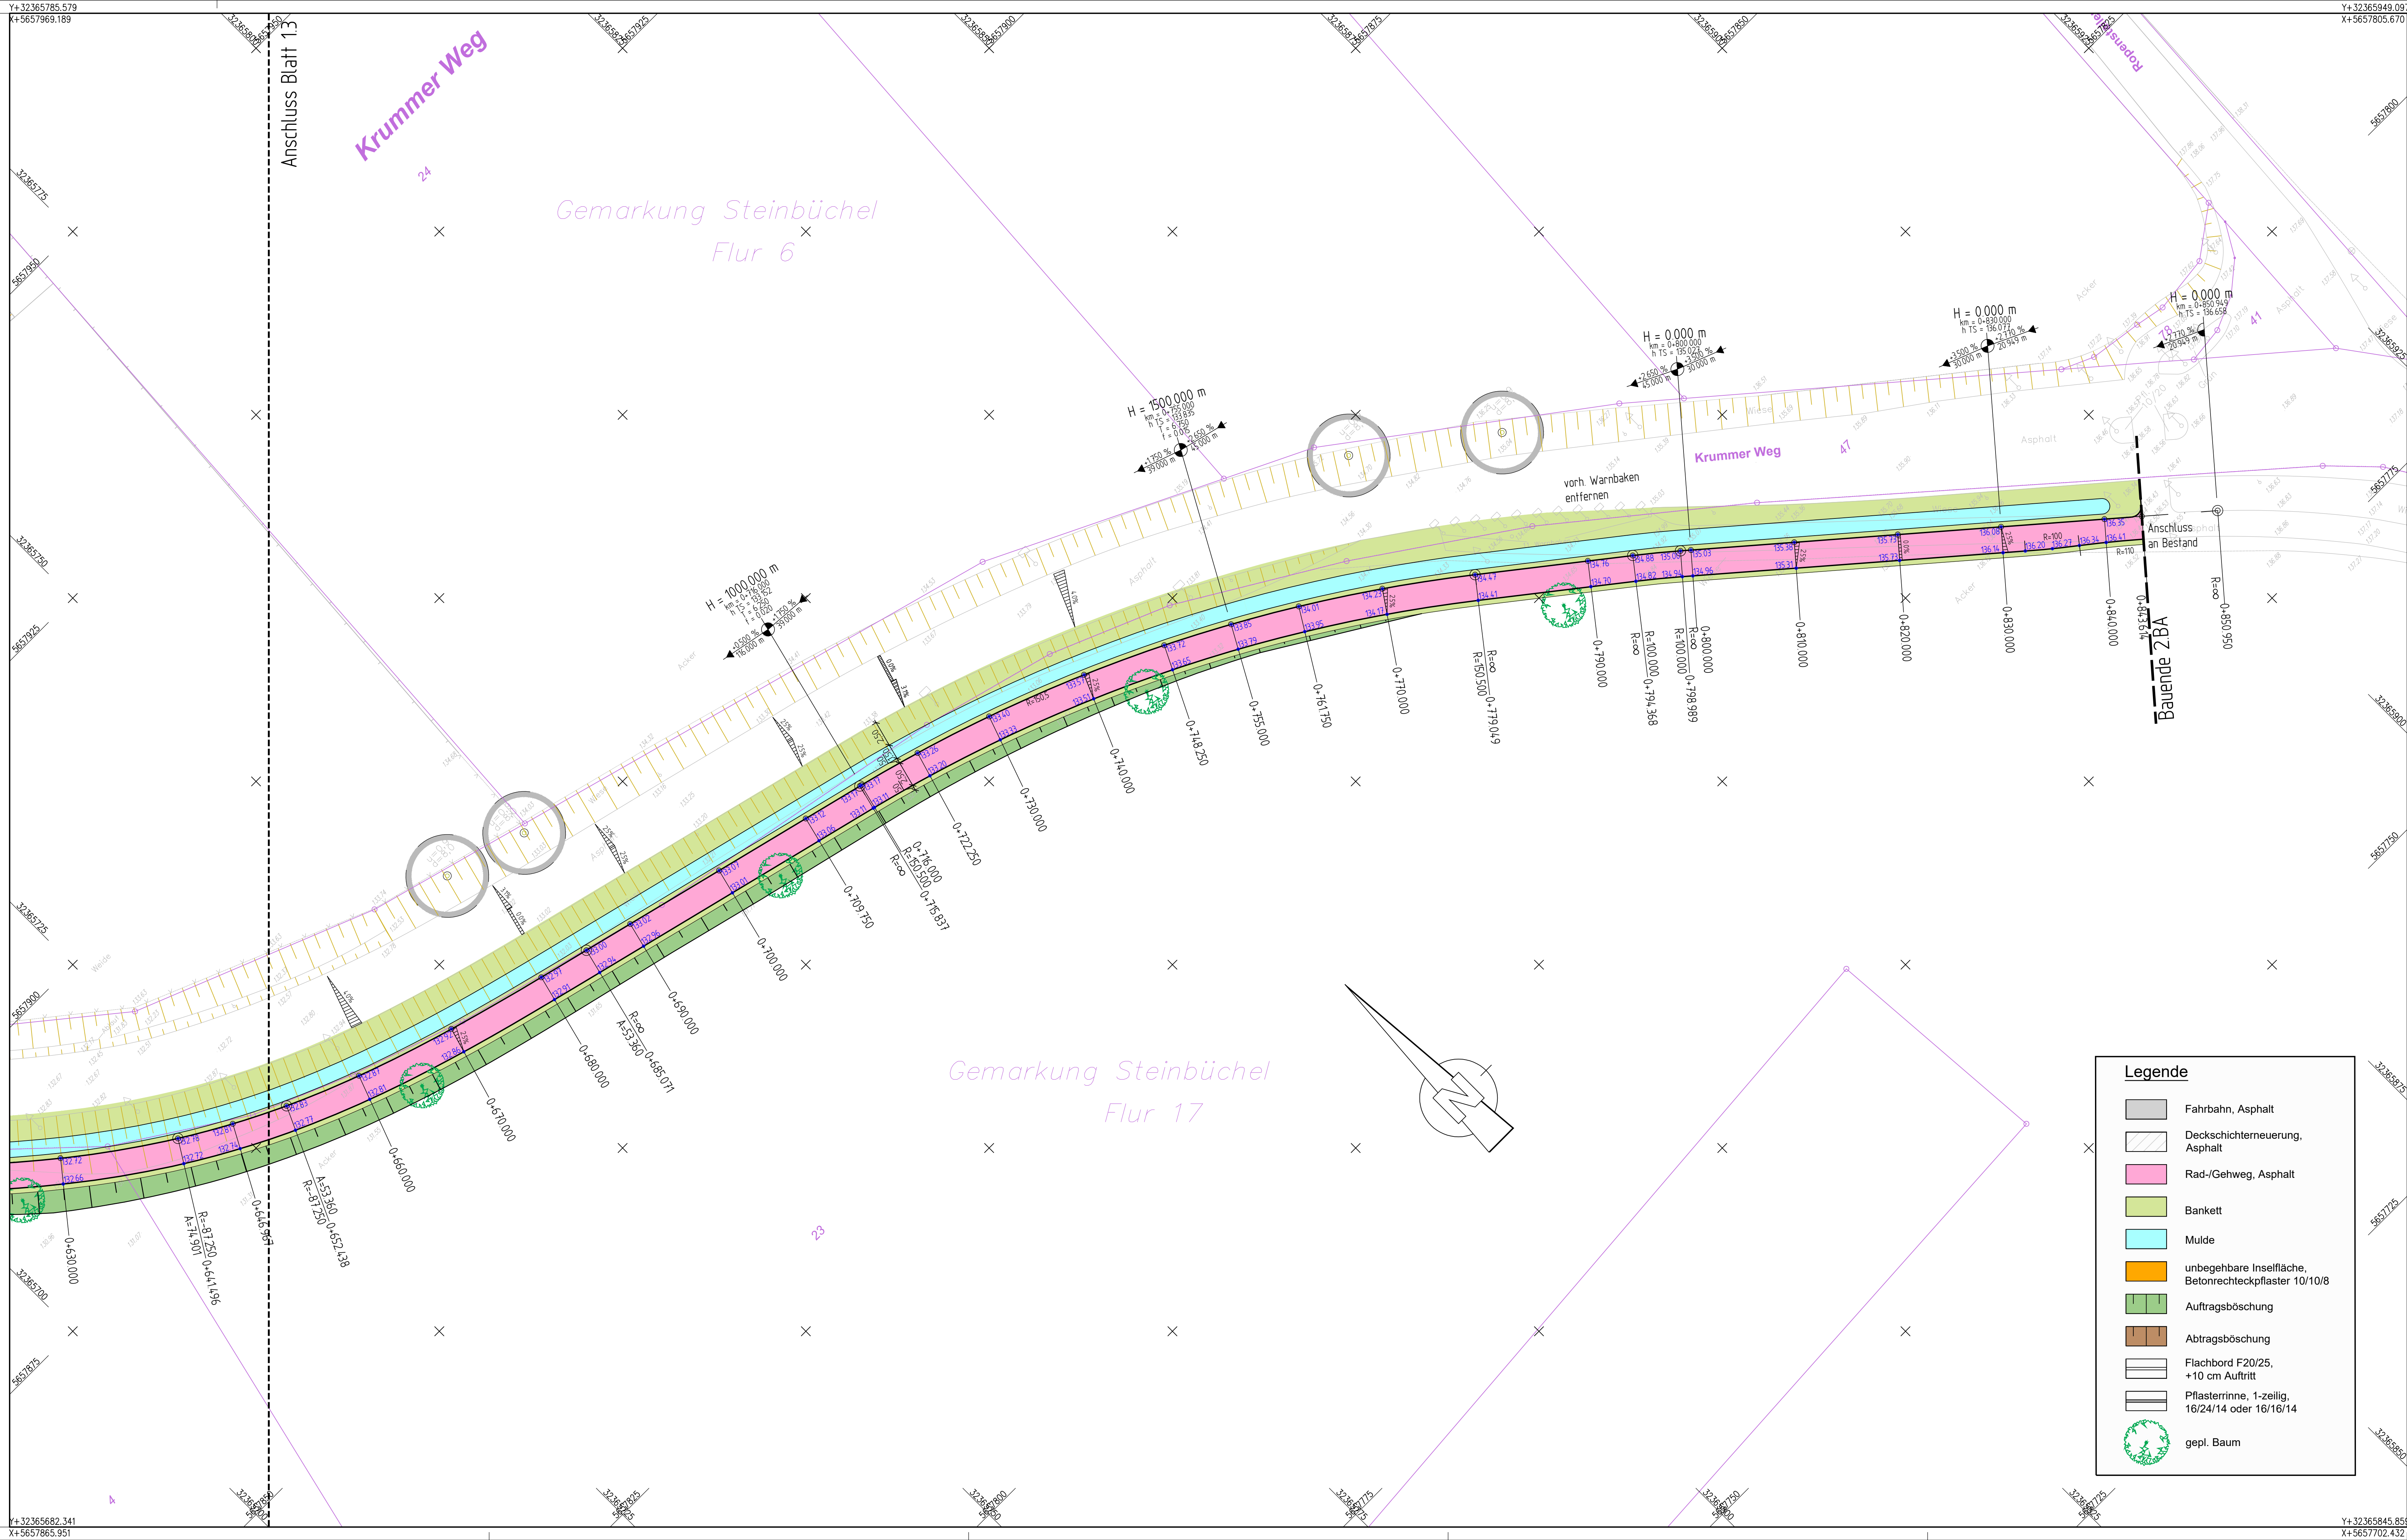

Vorabzug
vom 11.12.2019

Index	Änderung, Art, Umfang, Ursache	Datum	gez.	gepr.

BRECHTEFELD & NAFE Ingenieur- und Vermessungsbüro GmbH Beratende Ingenieure VBI und DWA, DVP Zur Streuböschung 27 45549 Sprockhövel Tel.: 02339/81840-0		Datum	Zeichen	
		bearbeitet	Dez. 2019	Fz/Ste
		gezeichnet	Dez. 2019	Ste
		geprüft :		
Sprockhövel, im Dezember 2019				

Stadt Leverkusen	
Rad-/Gehweg Krummer Weg	Ausführungsplanung
Lageplan 4	Bl.-Nr.: 1.4
Auftraggeber: Stadt Leverkusen Friedrich-Ebert-Straße 17 51371 Leverkusen	M.: 1:250
genehmigt: Leverkusen,	

Legende	
	Fahrbahn, Asphalt
	Deckschichterneuerung, Asphalt
	Rad-/Gehweg, Asphalt
	Bankett
	Mulde
	unbegehbare Inselfläche, Betonrechteckpflaster 10/10/8
	Auftragsböschung
	Abtragsböschung
	Flachbord F20/25, +10 cm Aufritt
	Pflasterrinne, 1-zeilig, 16/24/14 oder 16/16/14
	gepl. Baum