

Stadt Leverkusen

Vorlage Nr. 2019/3323

Der Oberbürgermeister

V/66-660-fr

Dezernat/Fachbereich/AZ

13.02.2020

Datum

Beratungsfolge	Datum	Zuständigkeit	Behandlung
Bezirksvertretung für den Stadtbezirk III	19.03.2020	Entscheidung	öffentlich

Betreff:

Rad-/Gehweg "Krummer Weg", 2. Bauabschnitt (2. BA)

Beschlussentwurf:

Der Planung des gemeinsamen Rad-/Gehweges (2. Bauabschnitt) entlang der Straße „Krummer Weg“ wird zugestimmt.

gezeichnet:

In Vertretung

Deppe

Schnellübersicht über die finanziellen bzw. bilanziellen Auswirkungen, die beabsichtigte Bürgerbeteiligung und die Nachhaltigkeit der Vorlage

Ansprechpartner/in / Fachbereich / Telefon: Fr. Frommke / 66 / 406 - 6614

(Kurzbeschreibung der Maßnahme, Angaben zu § 82 GO NRW bzw. zur Einhaltung der für das betreffende Jahr geltenden Haushaltsverfügung.)

A) Etatisiert unter Finanzstelle(n) / Produkt(e)/ Produktgruppe(n):

(Etatisierung im laufenden Haushalt und mittelfristiger Finanzplanung)

Ausgabe: Finanzstelle 66431205021130, Finanzposition 783200

2019: 40.000 €

2020: 10.000 € VE: 650.000 €

2021: 350.000 €

2022: 300.000 €

Einnahme: Finanzstelle 66431205021130, Finanzposition 682400

2019: 73.000 €

2020: 100.000 €

2021: 117.000 €

B) Finanzielle Auswirkungen im Jahr der Umsetzung und in den Folgejahren:

(z. B. Anschaffungskosten/Herstellungskosten, Personalkosten, Abschreibungen, Zinsen, Sachkosten)

Herstellungskosten Gehweg: 660.000 €,

Jährliche Abschreibung Gehweg ab 2022: rd. 22.000 €.

Sonderposten Zuwendung: 290.000 €,

Jährliche Auflösung Sonderposten ab 2022: rd. 9600 €.

C) Veränderungen in städtischer Bilanz bzw. Ergebnisrechnung / Fertigung von Veränderungsmitteilungen:

(Veränderungsmitteilungen/Kontierungen sind erforderlich, wenn Veränderungen im Vermögen und/oder Bilanz/Ergebnispositionen eintreten/eingetreten sind oder Sonderposten gebildet werden müssen.)

S. O.

kontierungsverantwortliche Organisationseinheit(en) und Ansprechpartner/in:

D) Besonderheiten (ggf. unter Hinweis auf die Begründung zur Vorlage):

(z. B.: Inanspruchnahme aus Rückstellungen, Refinanzierung über Gebühren, unsichere Zuschusssituation, Genehmigung der Aufsicht, Überschreitung der Haushaltsansätze, steuerliche Auswirkungen, Anlagen im Bau, Auswirkungen auf den Gesamtabschluss.)

E) Beabsichtigte Bürgerbeteiligung (vgl. Vorlage Nr. 2014/0111):

Weitergehende Bürgerbeteiligung erforderlich	Stufe 1 Information	Stufe 2 Konsultation	Stufe 3 Kooperation
[nein]	[ja] [nein]	[ja] [nein]	[ja] [nein]
Beschreibung und Begründung des Verfahrens: (u.a. Art, Zeitrahmen, Zielgruppe und Kosten des Bürgerbeteiligungsverfahrens)			

F) Nachhaltigkeit der Maßnahme im Sinne des Klimaschutzes:

Klimaschutz betroffen	Nachhaltigkeit	kurz- bis mittelfristige Nachhaltigkeit	langfristige Nachhaltigkeit
[ja]	[ja]	[ja]	[ja]

Begründung:

Ausgangssituation

Die Straße „Krummer Weg“ ist als Landesstraße 219 in der Baulast des Landesbetriebes Straßenbau NRW. Im 1. Bauabschnitt wurde 2017 der Rad-/Gehweg in dem Abschnitt „In der Wasserkühl“ bis „Ropenstaller Weg“ ausgebaut. Zur Realisierung dieser Maßnahme hatte die Stadt Leverkusen aus dem Förderprogramm „Modellprojekt Bürgerradwege“ einen Zuschuss erhalten.

Sowohl von Seiten der Verwaltung als auch von Seiten der Politik wurde eine Fortsetzung des Rad-/Gehweges als notwendig erachtet, um eine attraktive und verkehrssichere Führung für Fußgänger und Radfahrer zu gewährleisten. Vor diesem Hintergrund wurde auch für den 2. Bauabschnitt ein Antrag zur Aufnahme in das Förderprogramm des Landesbetriebes Straßenbau NRW gestellt und inzwischen bewilligt.

Da dieser Weg im Außenbereich liegt und Verbotstatbestände des § 44 Bundesnaturschutzgesetz (BNatSchG) auslösen kann, wurde eine Artenschutzprüfung vorgenommen. Durch die Herstellung der Deckschicht in Asphaltbeton handelt es sich um einen Eingriff in Natur und Landschaft (§ 14 BNatSchG). Die dafür notwendige Eingriffs-/Ausgleichsbewertung wurde erstellt. Durch diese Tatbestände wird die Baumaßnahme dem Naturschutzbeirat zur Beratung vorgestellt.

Planung

Der 2. Bauabschnitt des Rad-/Gehweges schließt am Ende des 1. Bauabschnittes im Bereich der Einmündung und Querungshilfe Ropenstaller Weg an, führt südlich der Straße „Krummer Weg“ entlang und endet an der Kreuzung Wiebertshof/Am Steinberg.

Der neu zu planende Weg besitzt eine Länge von ca. 800 m und eine Querschnittsbreite von 2,50 m. Er soll eine Befestigung der Deckschicht mit Asphaltbeton bekommen. Eine Beleuchtung ist, analog dem 1. Bauabschnitt, nicht vorgesehen, ein Leerrohr für eine eventuell später geplante Beleuchtung wird allerdings verlegt.

Der Abstand zum heutigen Fahrbahnrand wird auf 4,50 m festgelegt. Gemäß den Vorgaben des Landesbetriebes Straßenbau.NRW ist diesen 4,50 m eine Ausbaureserve für eine spätere Sanierung der Straße „Krummer Weg“ enthalten. Die straßenbegleitende Mulde dient zur Entwässerung der Fahrbahn. Die Entwässerung des Rad-/Gehweges erfolgt in Richtung der Ackerflächen.

In den Kreuzungen Krummer Weg/Ropenstall und Krummer Weg/Am Steinberg/Wiebertshof dienen neu geplante Überquerungshilfen dem sicheren Queren der Fahrbahn. In diesen Bereichen werden Fahrbahnaufweitungen erforderlich, um eine Fahrbahnbreite für den Individualverkehr von jeweils 3,75 m zu gewährleisten.

Die Straßen „An der Lichtenburg“ und „Alt Steinbücheler Weg“ sowie der Weg gegenüber der Einmündung Ropenstall werden von dem Rad-/Gehweg überquert und im Zuge der Maßnahme an die neue Situation angepasst. Dabei wird der Rad-/Gehweg durch Furtmarkierung bevorrechtigt. Bei der Einmündung gegenüber der Straße Ropenstall wird eine landwirtschaftliche Zufahrt auf das Grundstück 248 berücksichtigt.

Laut Landschaftspflegerischem Begleitplan ist der neue Rad-/Gehweg mit einer Baum-

reihe zu bepflanzen. Die genauen Standorte sind noch mit dem Straßenbaulastträger abzustimmen. Ein Gutachten zum Artenschutz liegt vor.

Grunderwerb

Der Grunderwerb des letzten westlichen Abschnittes zum Erreichen einer durchgehenden Rad-/Gehwegführung sind noch in Verhandlung und konnten bis jetzt nicht erfolgreich abgeschlossen werden. Sollte der Grunderwerb endgültig nicht getätigt werden können, könnte der letzte Abschnitt ab Einmündung Ropenstall bis zur Kreuzung Wiebertshof/Am Steinberg nicht hergestellt werden.

Kosten

Die Gesamtbaukosten belaufen sich gemäß einer Kostenberechnung auf ca. 660.000 €. Laut der Verwaltungsvereinbarung zwischen dem Landesbetrieb Straßenbau NRW und der Stadt Leverkusen übernimmt der Baulastträger einen Kostenanteil von 290.000 € in den Haushaltsjahren 2019-2021. Ein erster Teilbetrag von 73.150 € wurde bereits 2019 überwiesen.

Vorbehaltlich der Beschlussfassung soll die Maßnahme voraussichtlich in 2020 umgesetzt werden.

Anlage/n:


Anlage 1 Übersichtslageplan

Lageplan 1



Lageplan 2

Lageplan 3

Lageplan 4

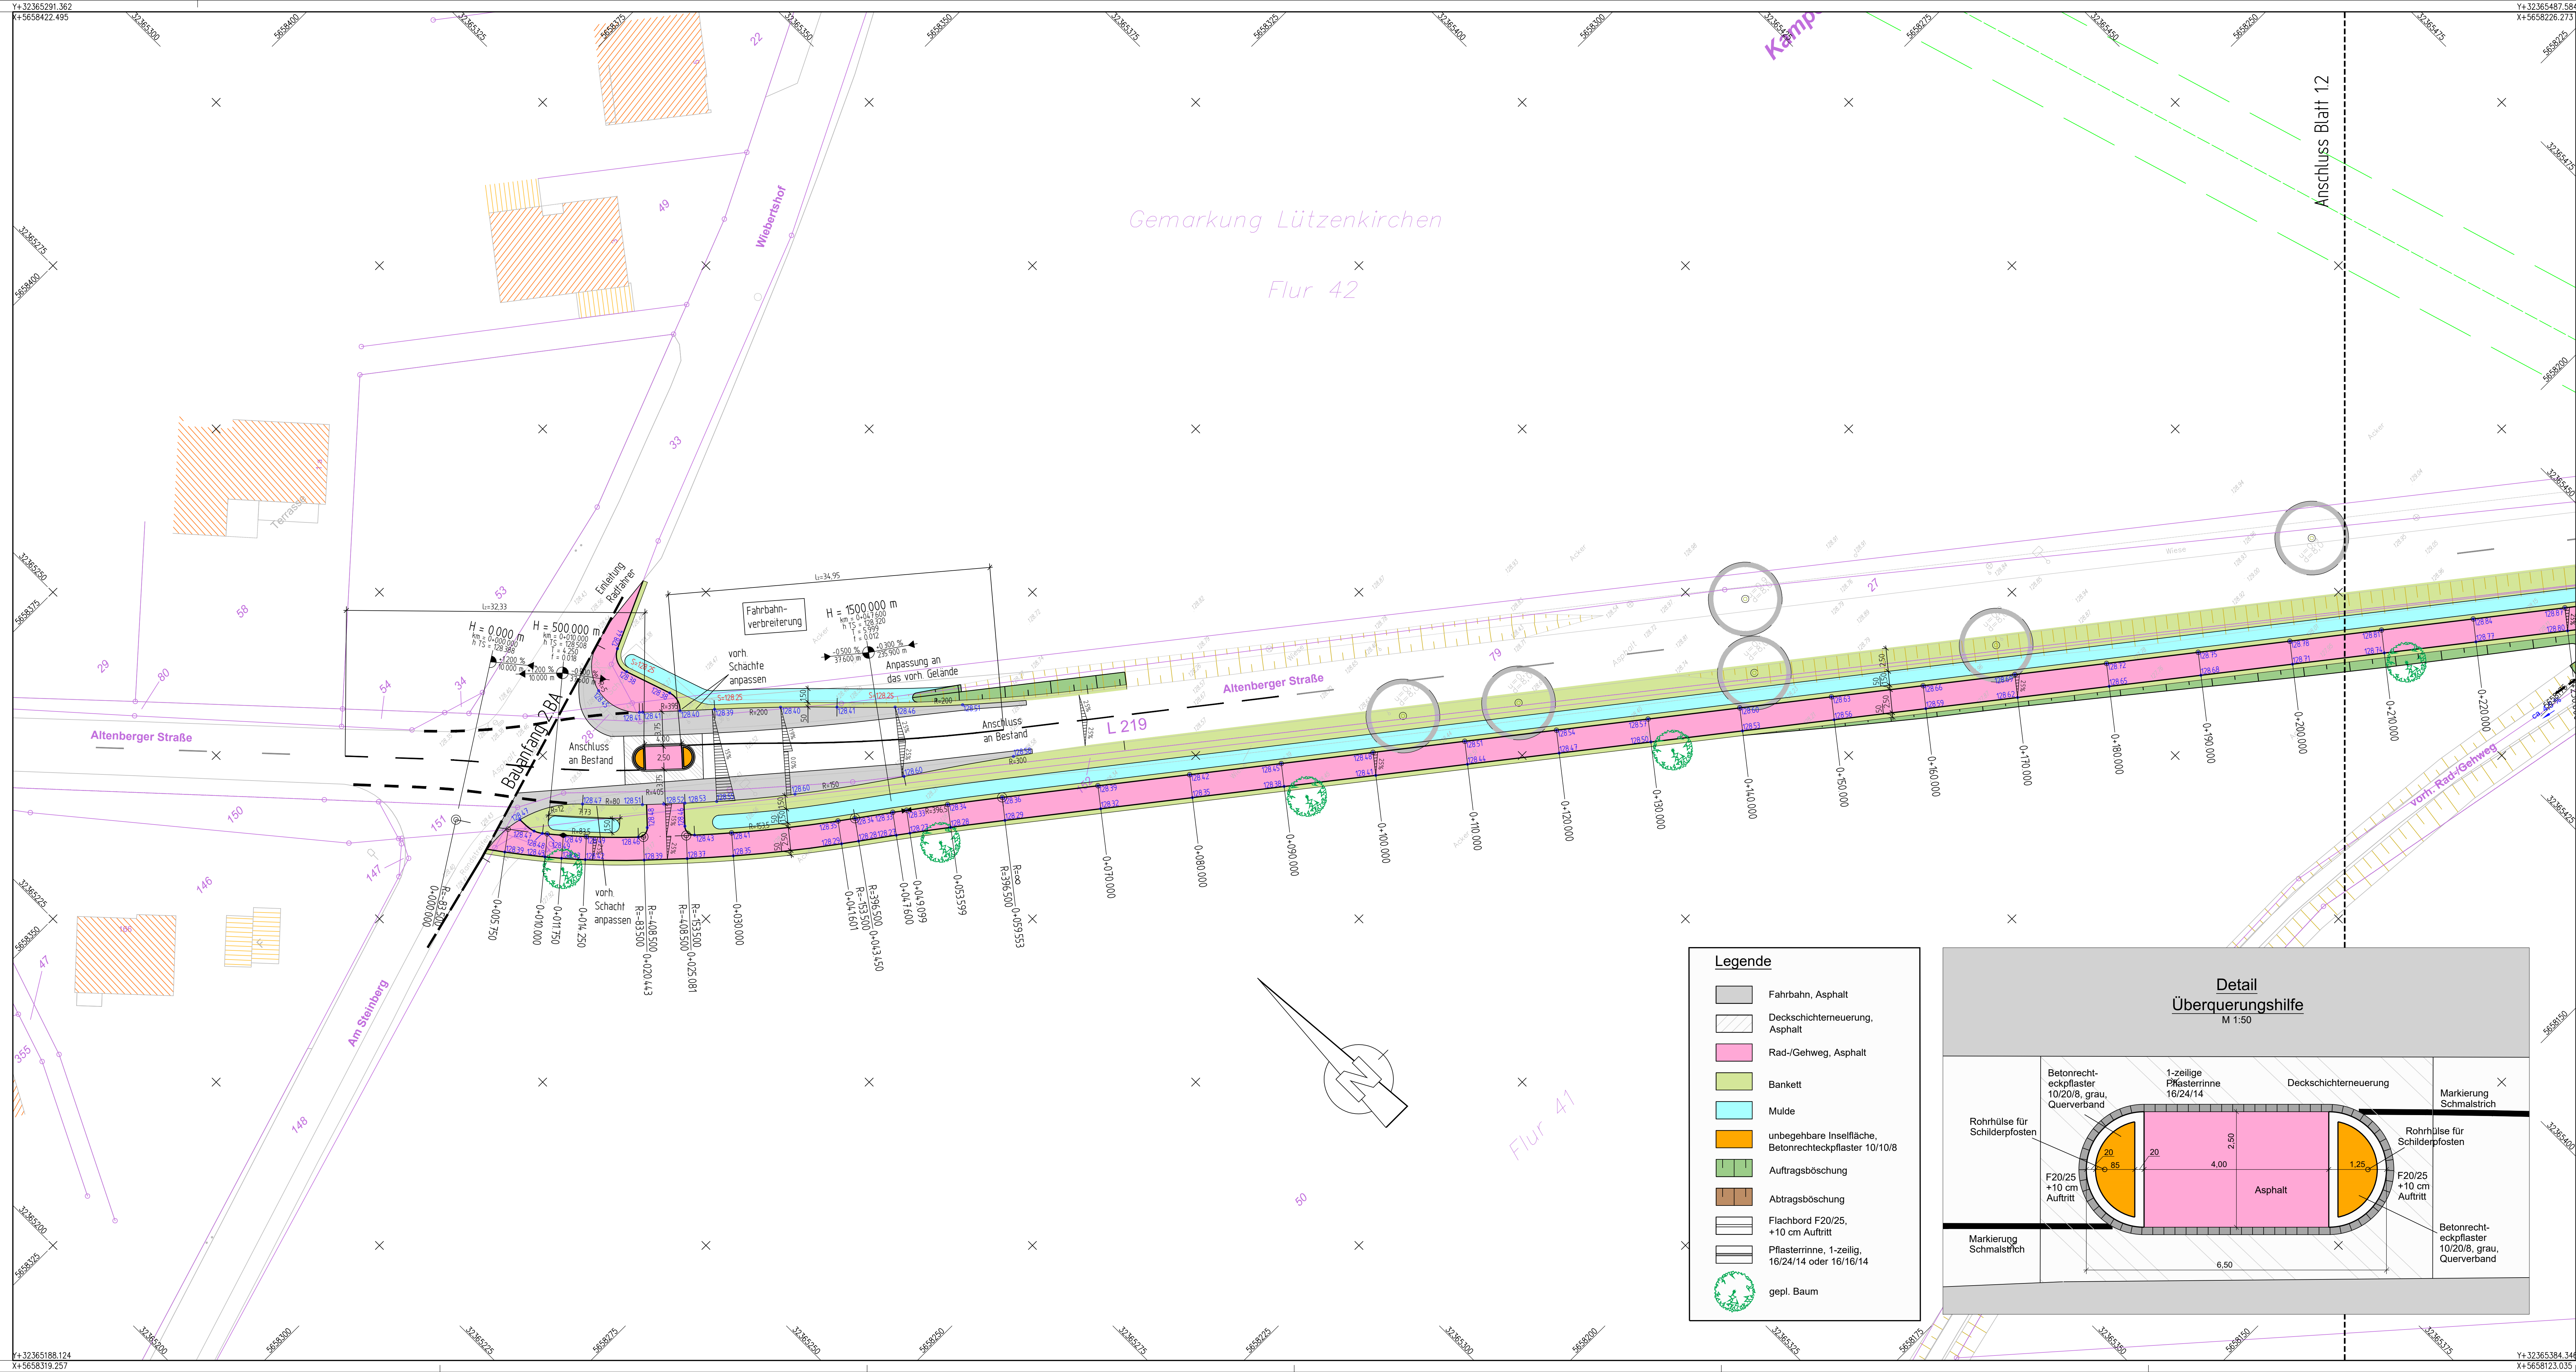

- Legende**
- Fahrbahn, Asphalt
 - Deckschichtenerneuerung, Asphalt
 - Rad-/Gehweg, Asphalt
 - Bankett
 - Mulde
 - unbegehbare Inselfläche, Betonrechteckpflaster 10/10/8
 - Auftragsböschung
 - Abtragsböschung
 - Flachbord F20/25, +10 cm Aufritt
 - Pflasterrinne, 1-zeilig, 16/24/14 oder 16/16/14
 - gepl. Baum

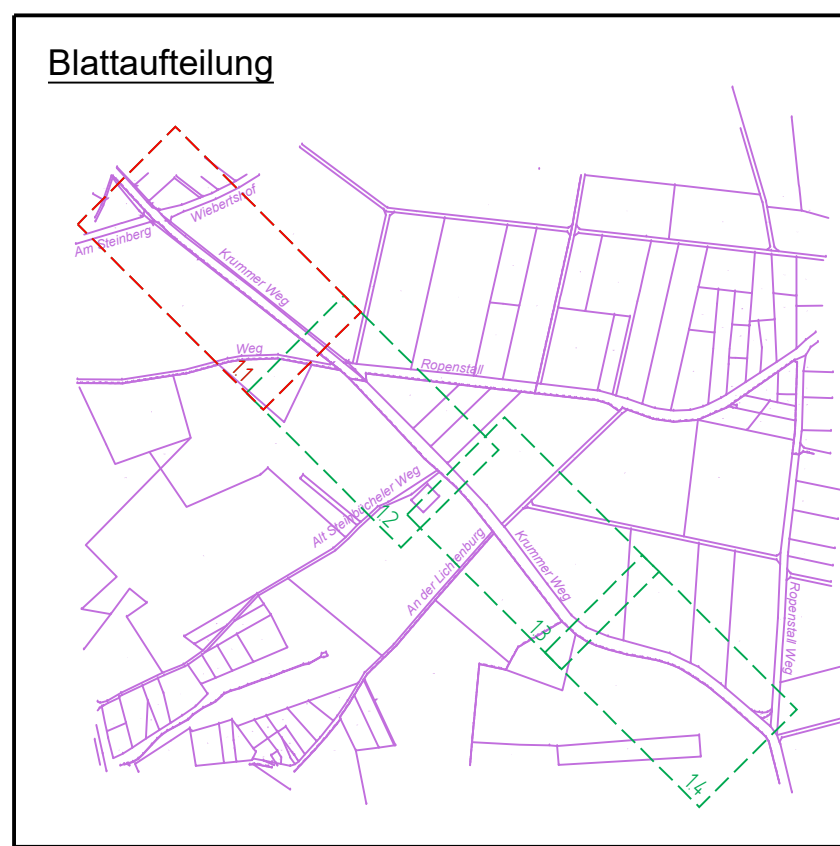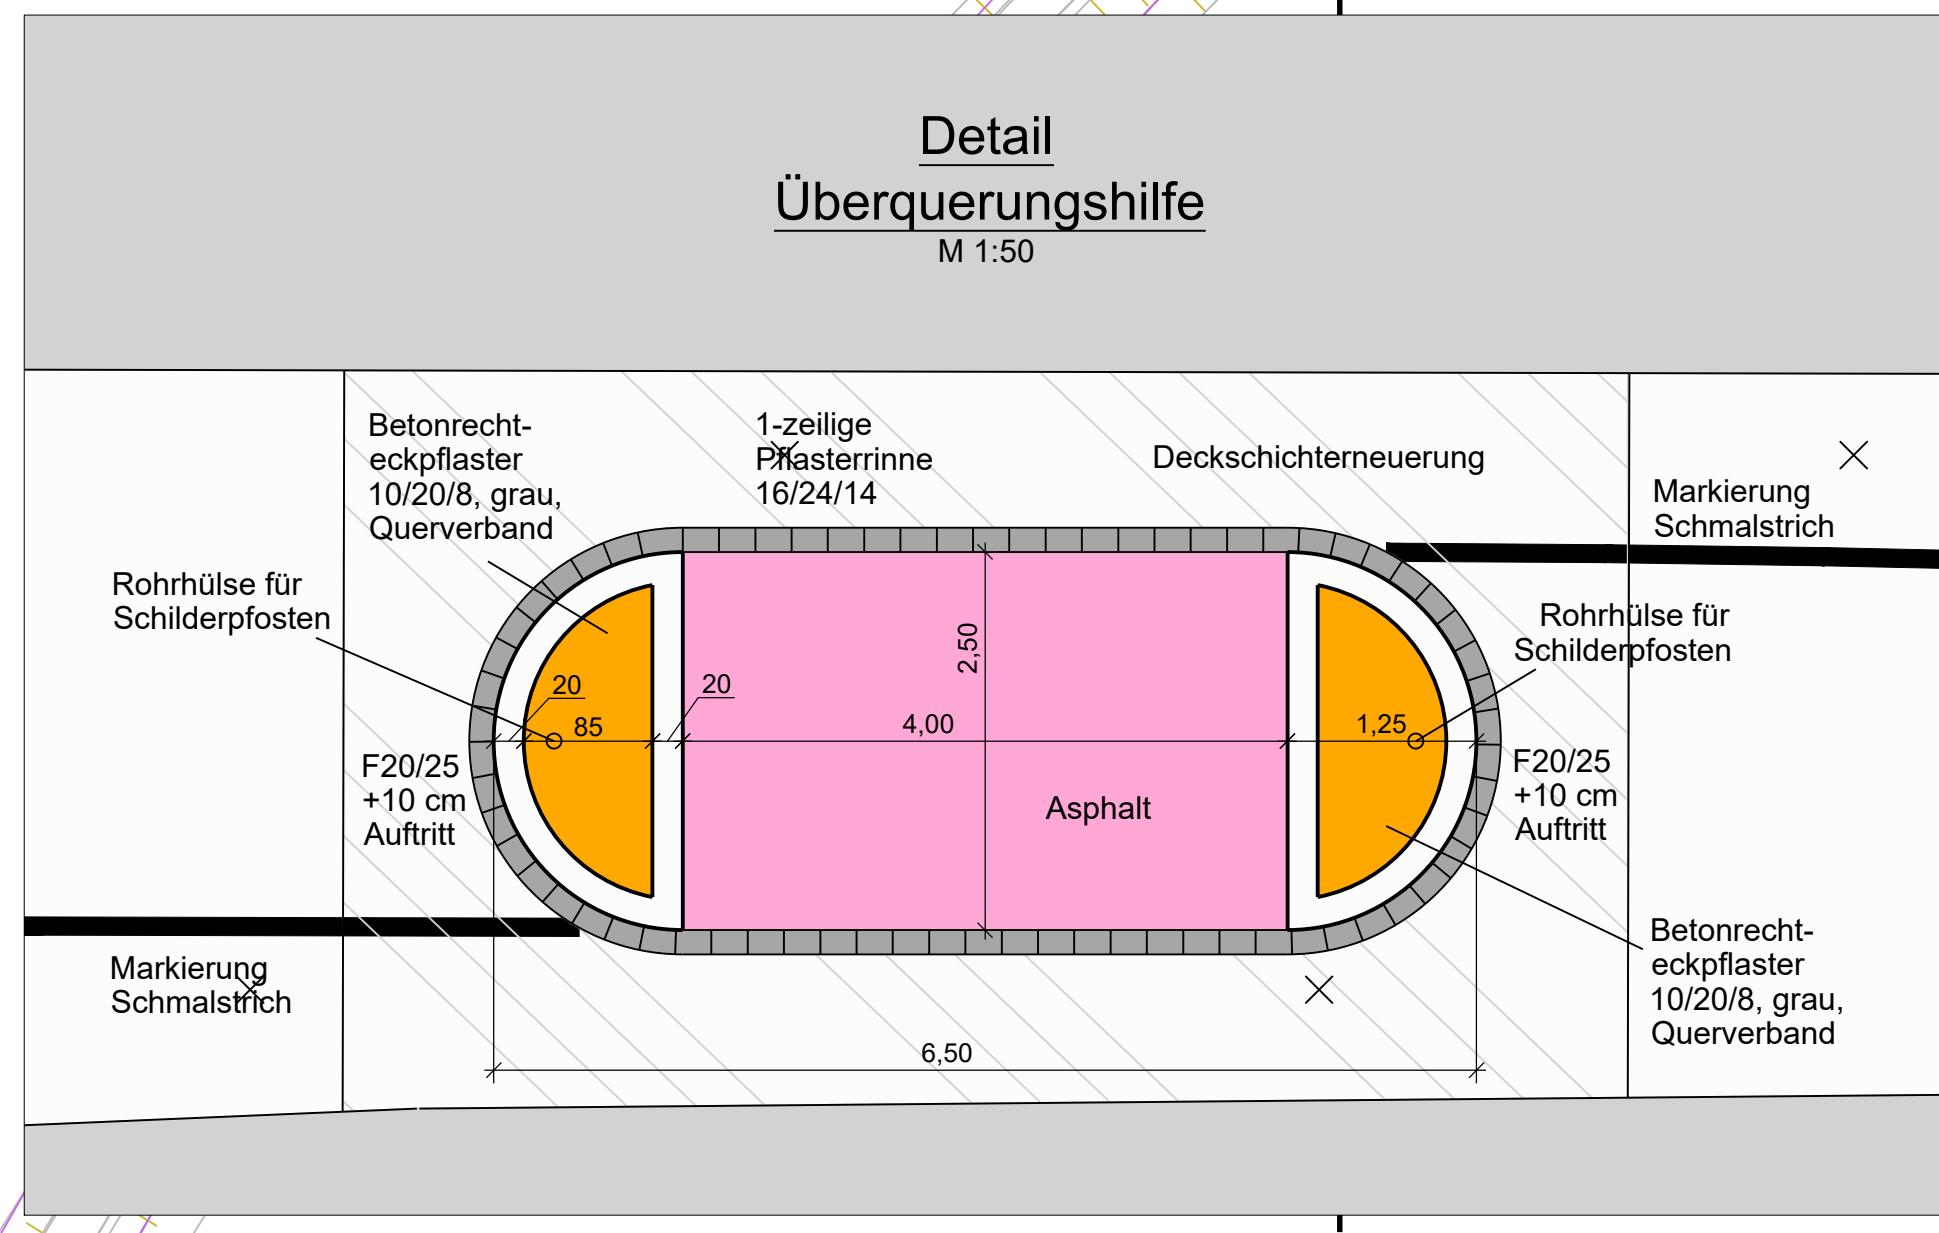

Vorabzug
vom 11.12.2019

Index	Änderung, Art, Umfang, Ursache	Datum	gez.	gepr.

BRECHTEFELD & NAFE
Ingenieur- und Vermessungsbüro GmbH
Beratende Ingenieure VBI und DWA, DVP
Zur Streubühlwiese 27 45549 Sprockhövel Tel.: 02339/81840-0

bearbeitet	Dez. 2019	Fz/Ste
gezeichnet	Dez. 2019	Ste
geprüft		

Sprockhövel, im Dezember 2019

Stadt Leverkusen



Rad-/Gehweg Krummer Weg

Lageplan 1

Auftraggeber:
Stadt Leverkusen
Friedrich-Ebert-Straße 17
51371 Leverkusen

genehmigt:
Leverkusen,

Ausführungsplanung
Bl.-Nr.: 1.1
M.: 1:250

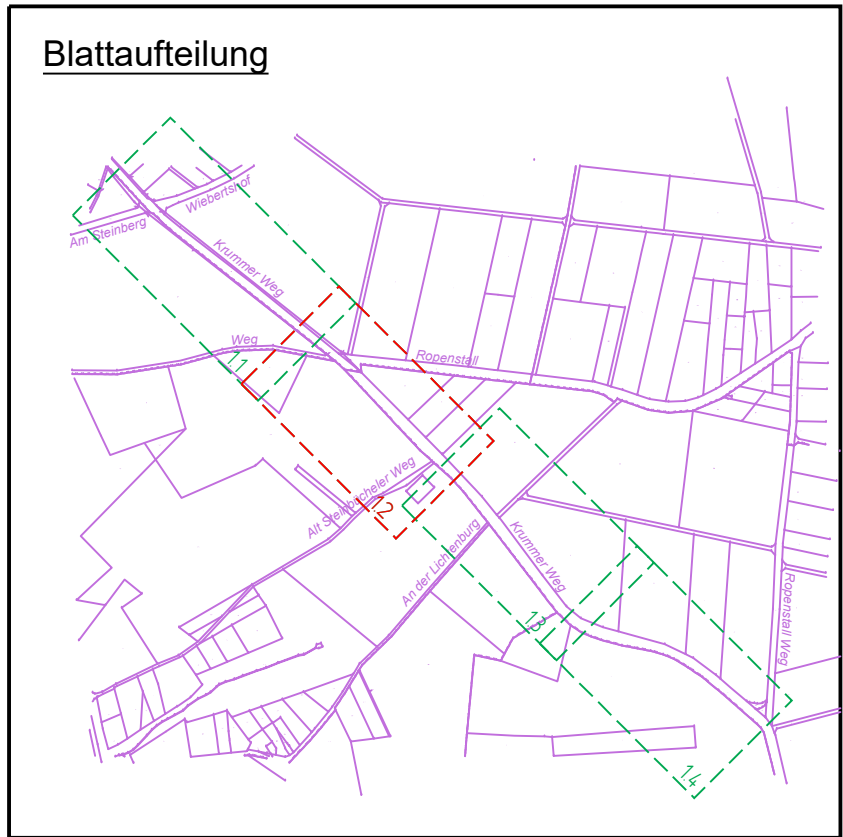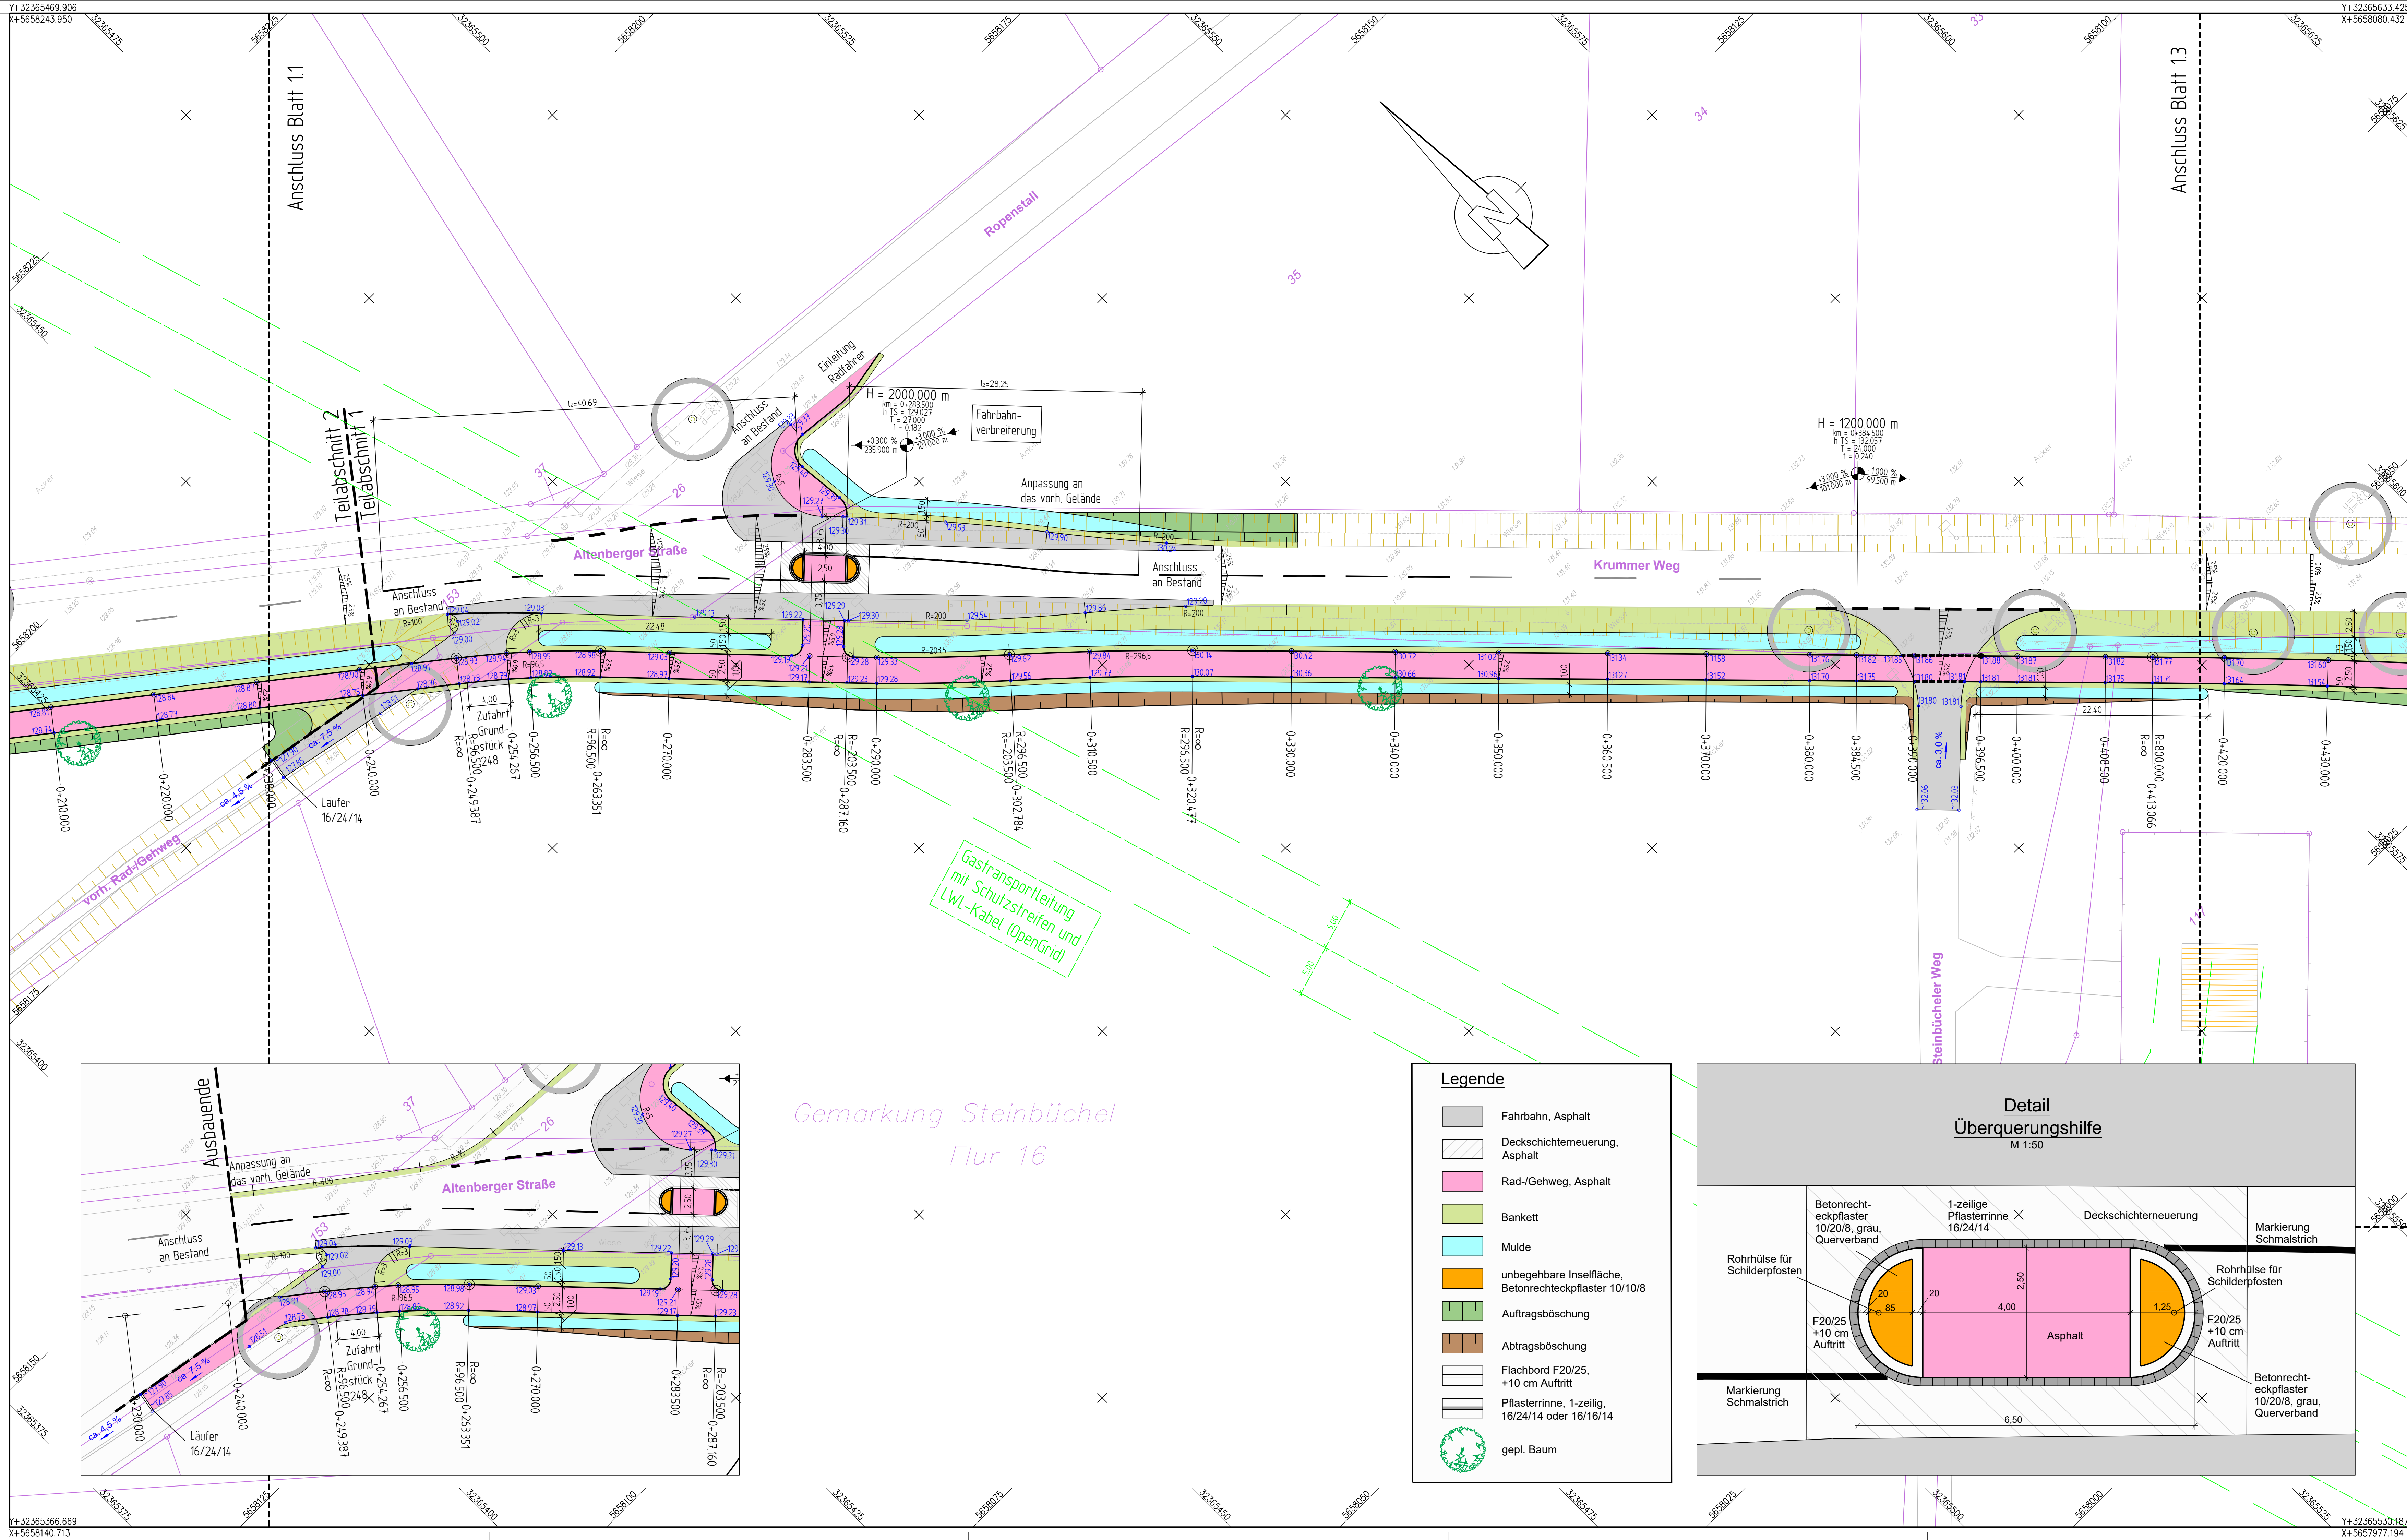


Vorabzug
vom 11.12.2019


Index	Änderung, Art, Umfang, Ursache	Datum	gez.	gepr.

BRECHTEFELD & NAFE Ingenieur- und Vermessungsbüro GmbH Beratende Ingenieure VBI und DWA, DVP Zur Streubachstraße 27 · 45549 Sprockhövel Tel.: 02339 81840-0	Datum	Zeichen
	bearbeitet Dez. 2019	Fz/Ste
	gezeichnet Dez. 2019	Ste
geprüft :		
Sprockhövel, im Dezember 2019		

Stadt Leverkusen	
Rad-/Gehweg Krummer Weg	Ausführungsplanung
Lageplan 2	Bl.-Nr.: 1.2 M.: 1:250
Auftraggeber: Stadt Leverkusen Friedrich-Ebert-Straße 17 51371 Leverkusen	genehmigt: Leverkusen,

- Legende**
- Fahrbahn, Asphalt
 - Deckschichterneuerung, Asphalt
 - Rad-/Gehweg, Asphalt
 - Bankett
 - Mulde
 - unbegehbare Inseiffläche, Betonrechteckpflaster 10/10/8
 - Auftragsböschung
 - Abtragsböschung
 - Flachbord F20/25, +10 cm Auftritt
 - Pflasterrinne, 1-zeilig, 16/24/14 oder 16/16/14
 - gepl. Baum

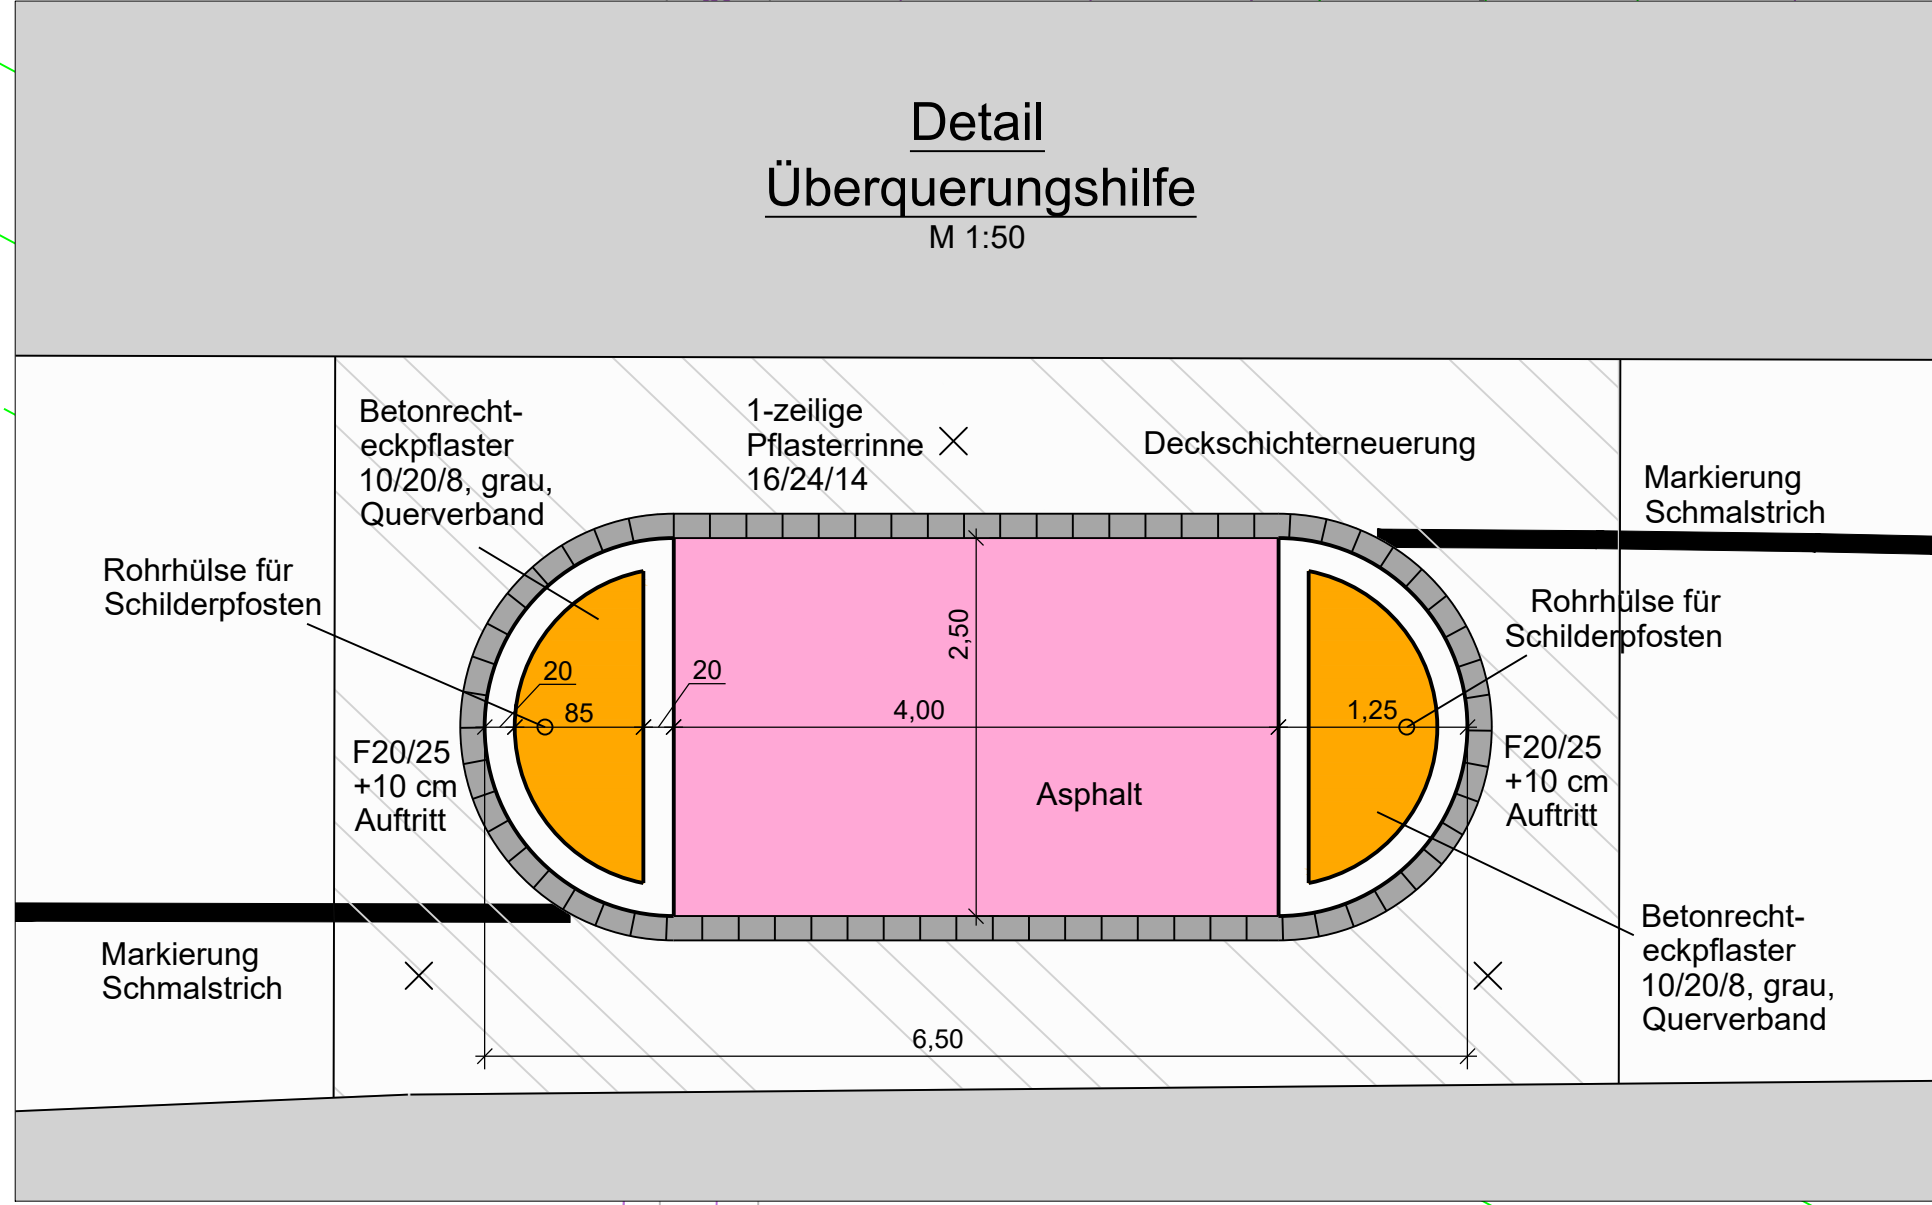

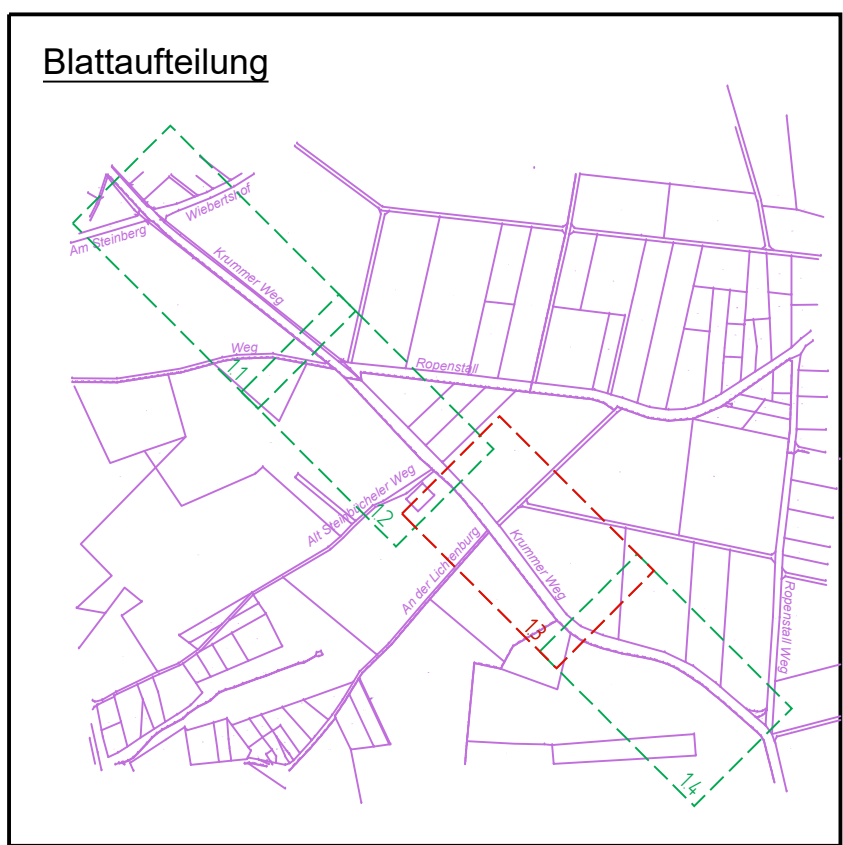


Vorabzug

vom 11.12.2019

Index	Änderung, Art, Umfang, Ursache	Datum	gez.	gepr.

BRECHTEFELD & NAFE Ingenieur- und Vermessungssoftware GmbH Beratende Ingenieure VBI und DWA, DVP Zur Streubitswiese 27 45549 Sprockhövel Tel.: 02339/81840-0		<table border="1" style="width: 100%; border-collapse: collapse;"> <tr> <th style="width: 30%;"></th> <th style="width: 30%;">Datum</th> <th style="width: 40%;">Zeichen</th> </tr> <tr> <td>bearbeitet</td> <td>Dez. 2019</td> <td>Fz/Ste</td> </tr> <tr> <td>gezeichnet</td> <td>Dez. 2019</td> <td>Ste</td> </tr> </table> geprüft :		Datum	Zeichen	bearbeitet	Dez. 2019	Fz/Ste	gezeichnet	Dez. 2019	Ste
	Datum	Zeichen									
bearbeitet	Dez. 2019	Fz/Ste									
gezeichnet	Dez. 2019	Ste									

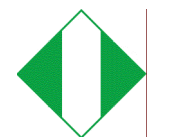

Stadt Leverkusen

Rad-/Gehweg Krummer Weg

Ausführungs-
planung

Lageplan 3

Bl.-Nr.:	1.3
----------	-----

Auftraggeber:

Stadt Leverkusen
Friedrich-Ebert-Straße 17
51371 Leverkusen



genehmigt:

Leverkusen,

.....

Layout: LP250_3 Layerstatus: LP250

I: \PROJEKTE\2018\182419\02-dwg\182419.dwg

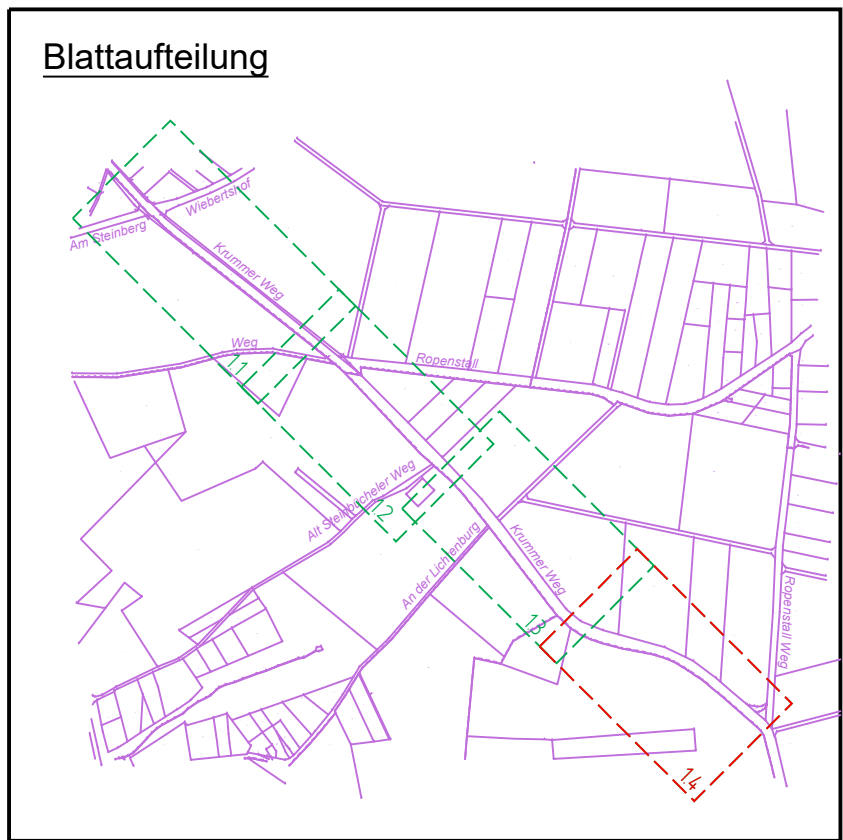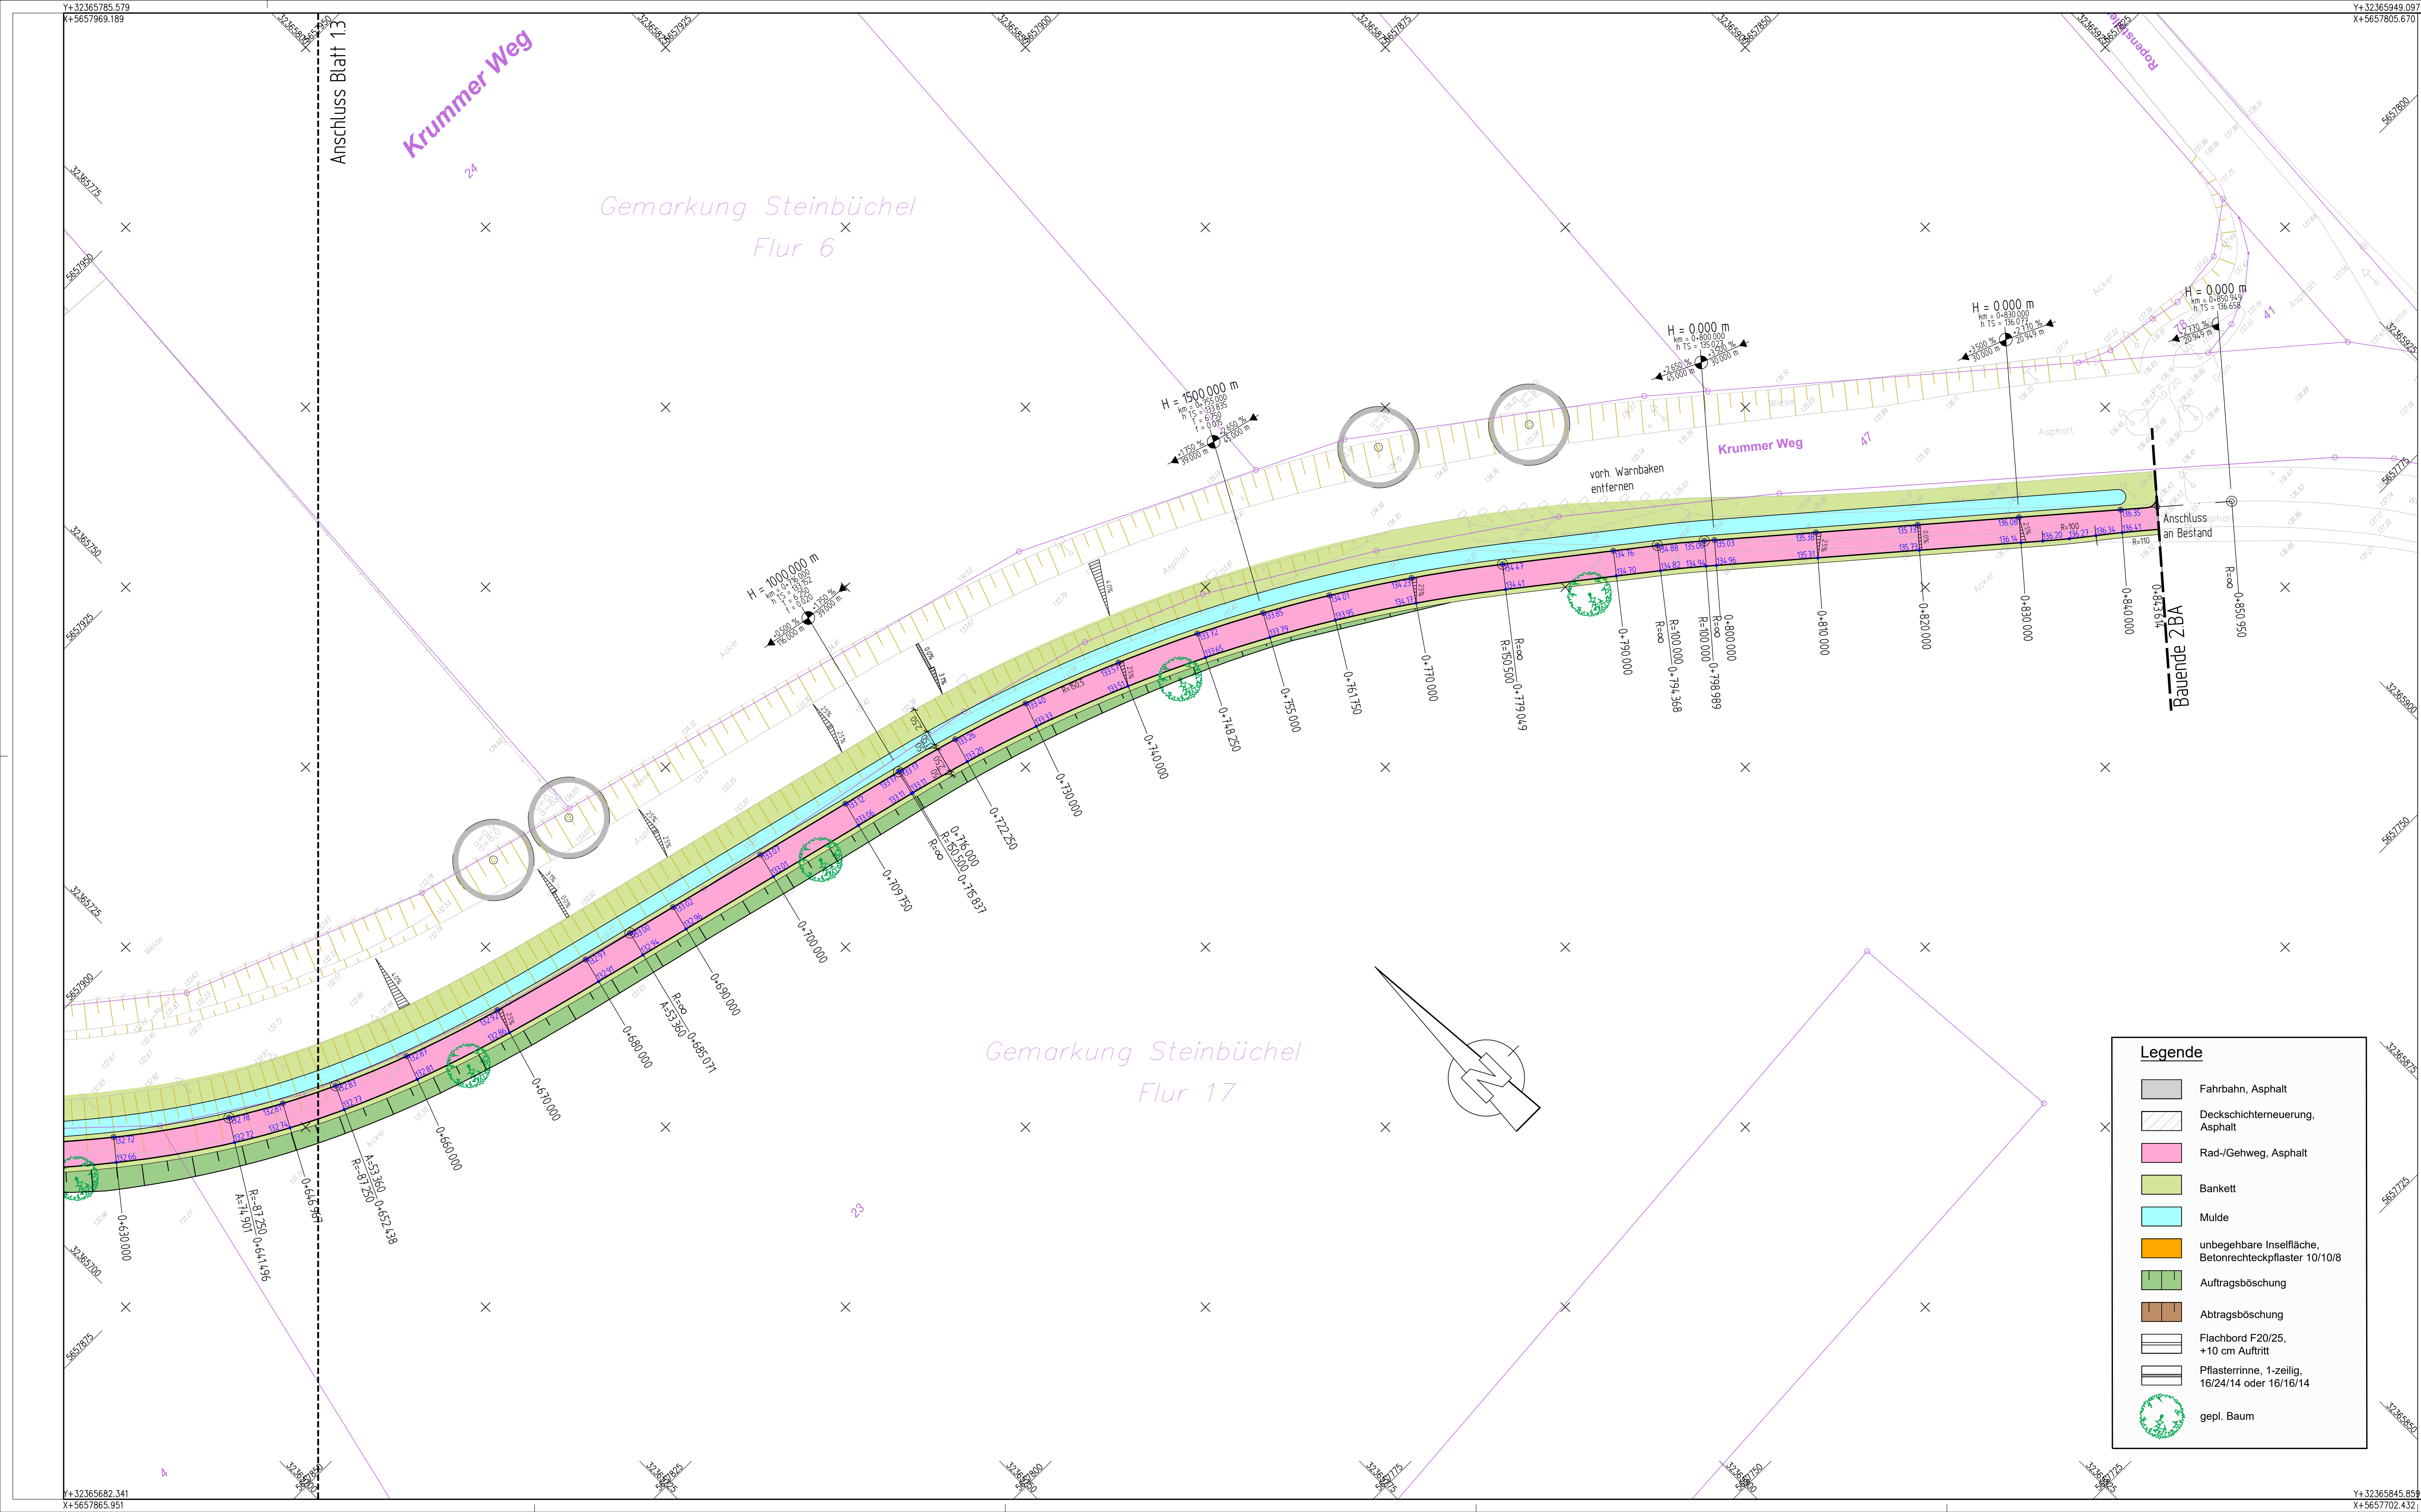

Vorabzug
vom 11.12.2019

Index	Änderung, Art, Umfang, Ursache	Datum	gez.	gepr.

BRECHTEFELD & NAFE		Datum	Zeichen
Ingenieur- und Vermessungsbüro GmbH Beratende Ingenieure VBI und DWA, DVP Zur Strobuswiese 27 45549 Sprockhövel Tel.: 0233981840-0		bearbeitet Dez. 2019	Fz/Ste
gezeichnet Dez. 2019		Ste	
geprüft :			
Sprockhövel, im Dezember 2019			

Stadt Leverkusen	
Rad-/Gehweg Krummer Weg	Ausführungs- planung
Lageplan 4	Bl.-Nr.: 1.4 M.: 1:250
Auftraggeber: Stadt Leverkusen Friedrich-Ebert-Straße 17 51371 Leverkusen	genehmigt: Leverkusen,

Legende	
	Fahrbahn, Asphalt
	Deckschichterneuerung, Asphalt
	Rad-/Gehweg, Asphalt
	Bankett
	Mulde
	unbegehbare Inselfläche, Betonrechteckpflaster 10/10/8
	Auftragsböschung
	Abtragsböschung
	Flachbord F20/25, +10 cm Auftritt
	Pflasterrinne, 1-zeilig, 16/24/14 oder 16/16/14
	gepl. Baum