


Schnitt B-B

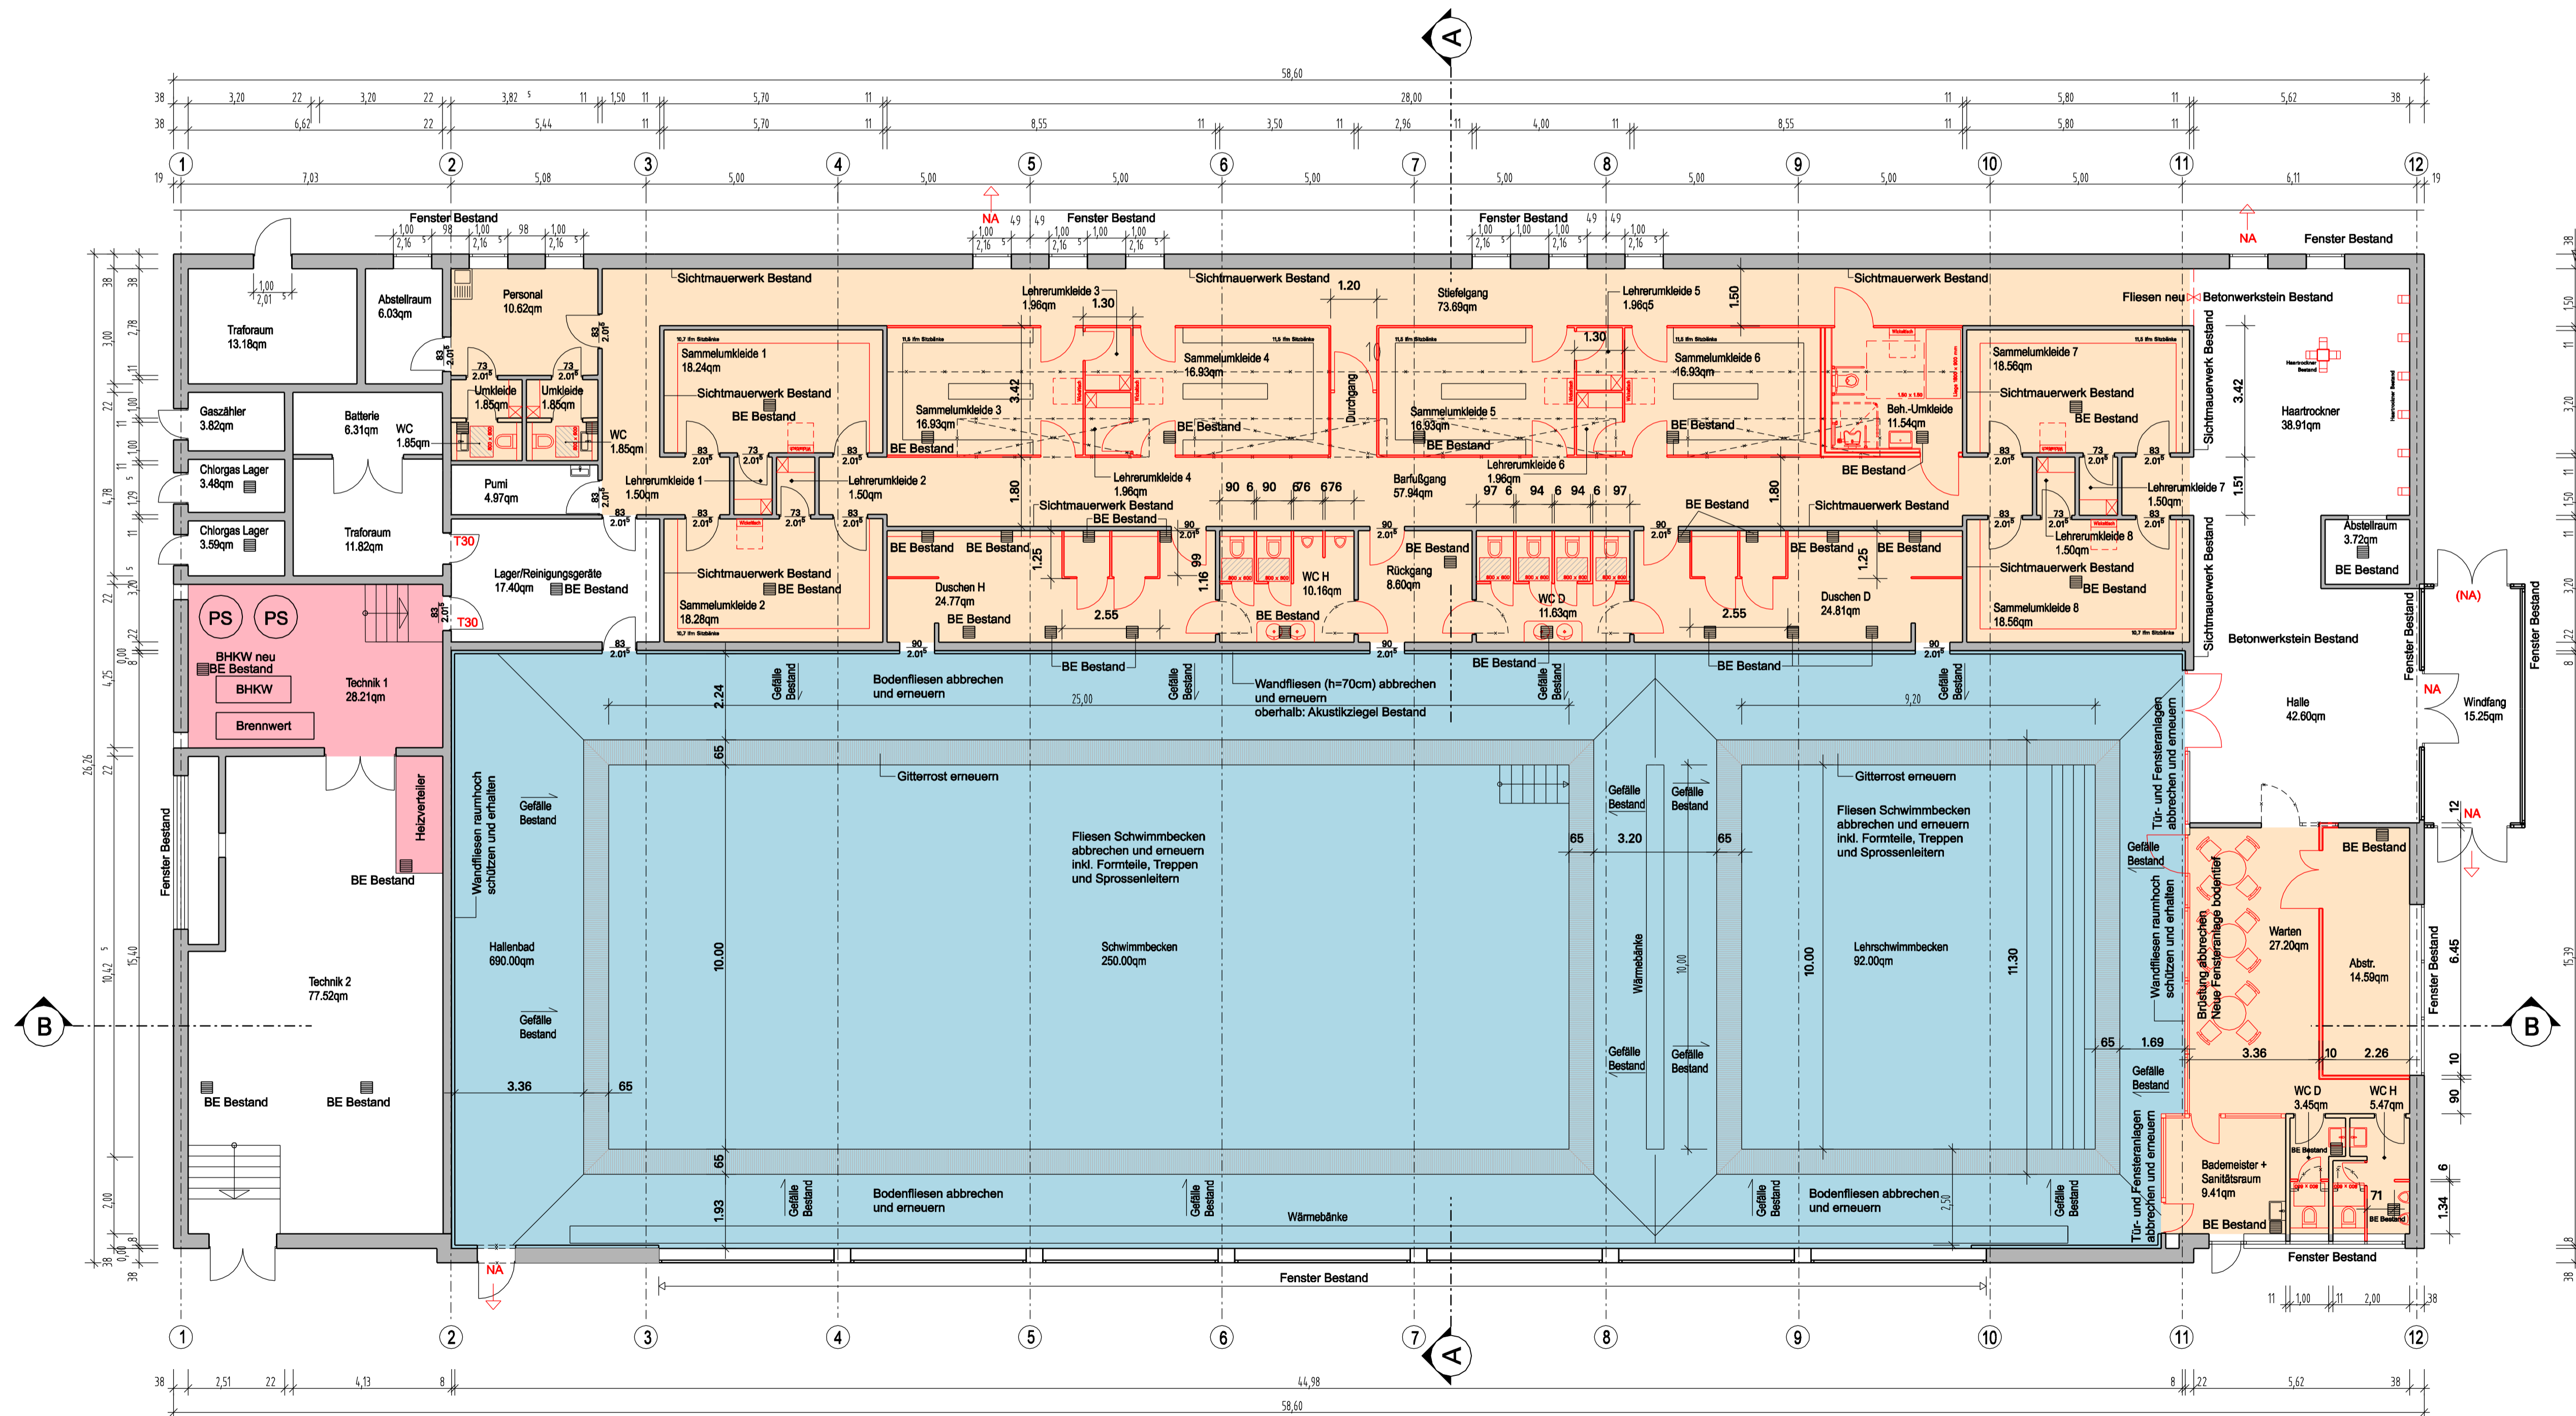

Grundriss Erdgeschoss

Modernisierung Schwimmbad


Umbaubereich Umkle-, Sanitär-, Personal- und Wartebereich

BHKW-Zentrale

Alle außenliegenden Fenster Bestand!

Baufeild	Blatt	<b>GREG</b>	<b>01</b>
			<b>0</b>

0	Entwurfsplanung	20.07.20	vm
Index	Änderung	Datum	Name

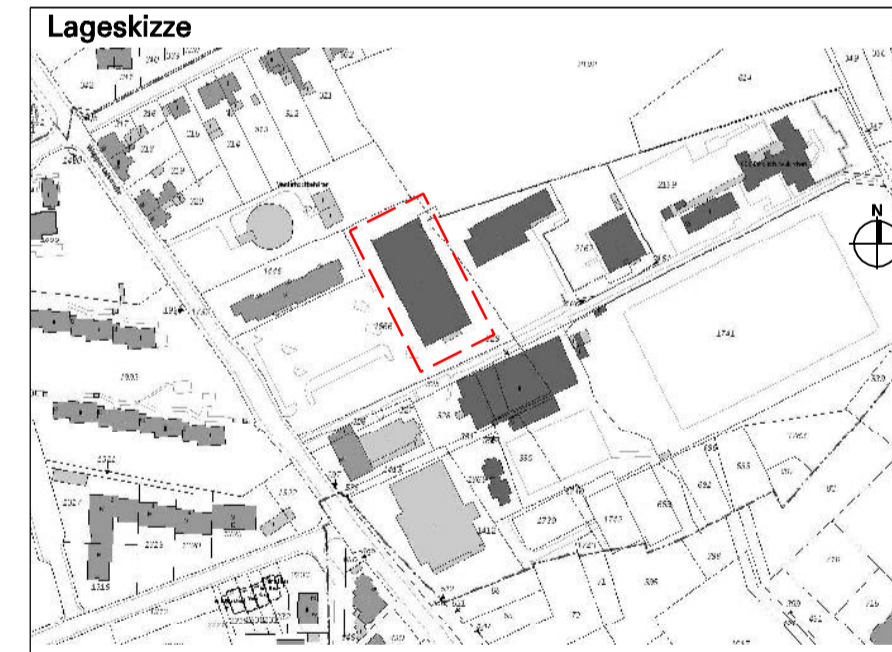

**WIRTZ + KÖLSCH**  
Planungsgesellschaft für Hochbau mbH  
Alte Garten 60-62  
51371 Leverkusen  
Telefon : 0 214 / 876 31-0  
Telefax : 0 214 / 876 31-29

OBJEKT :	Sanierung des Hallenbades Bergisch Neukirchen Wuppertalstr. 10, 51381 Leverkusen
BAUHER :	SPL - Sportpark Leverkusen Bismarckstr. 125, 51373 Leverkusen
PLANBEZEICHNUNG :	01 GREG - ENTWURFSPLANUNG Grundriss Erdgeschoss
MASSSTAB :	1 : 100
DATUM :	10.03.2020
BLATT :	01 GREG 22.07.20