


Schnitt B-B

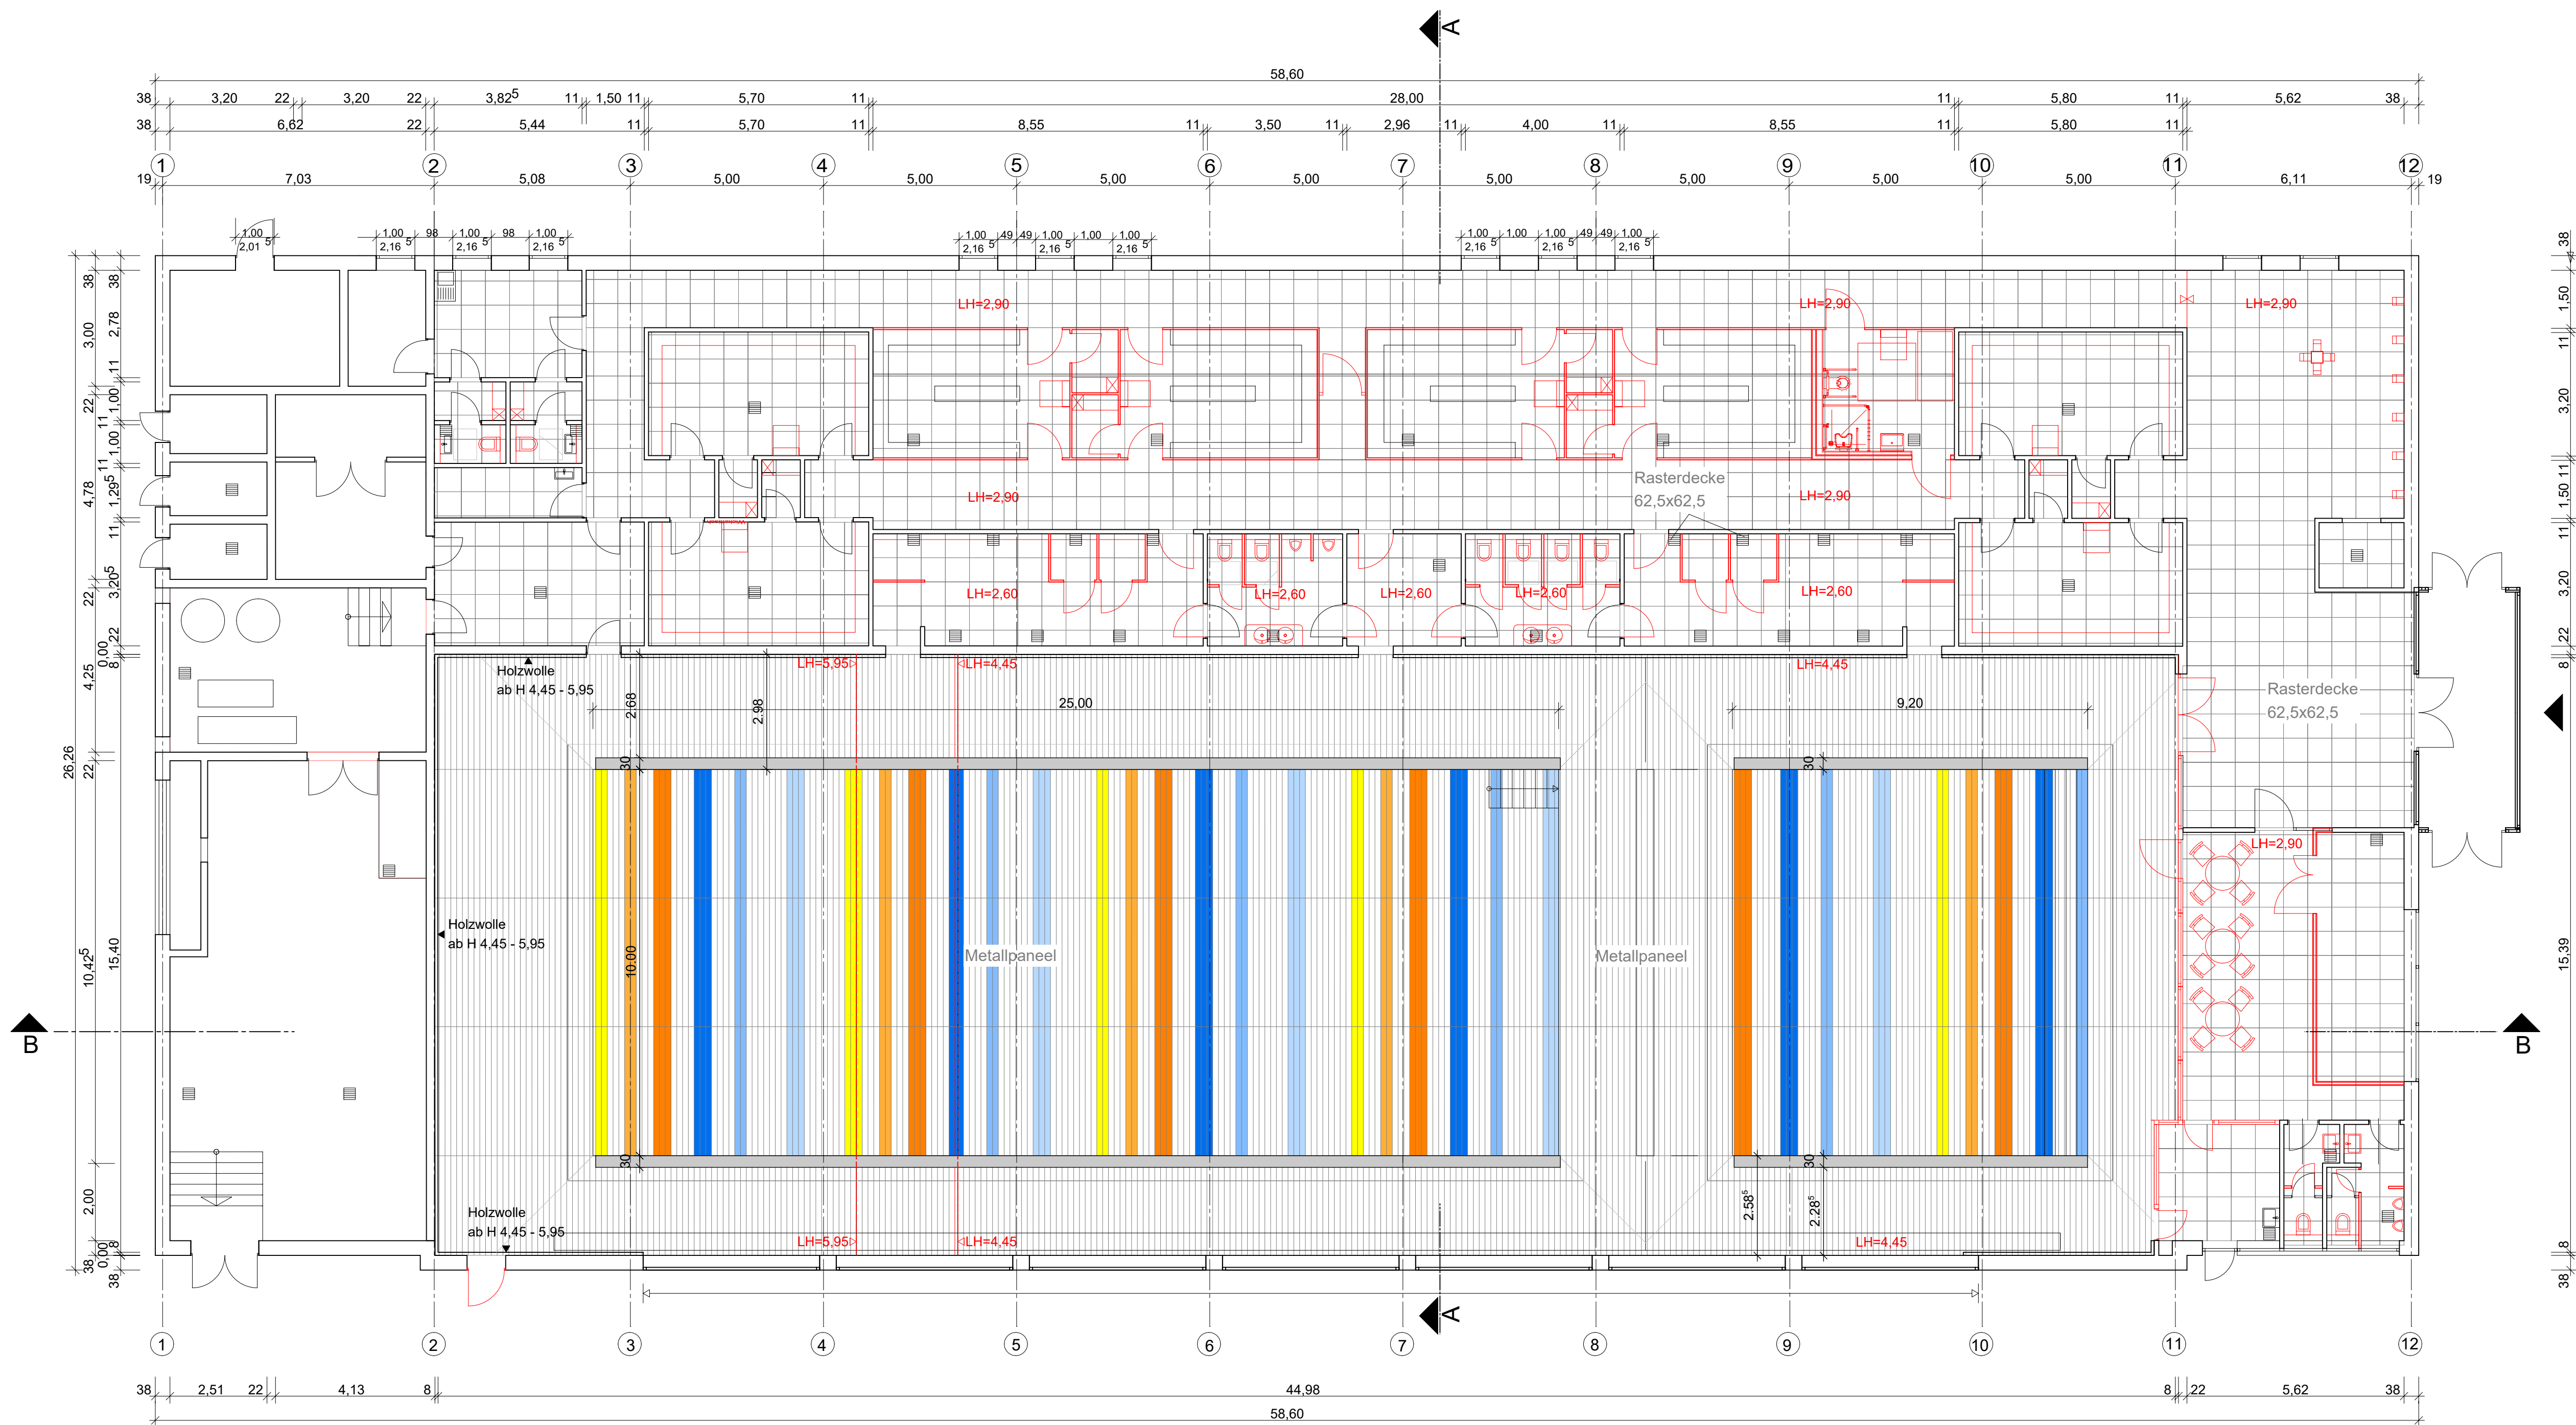

Grundriss Erdgeschoss

LEGENDE

Wand: Holzwole Module, weiss
30 x 60 cm

Decke: Einbau - LED Leuchten

Rasterdecke, weiss
62,5 x 62,5 cm

Metallpaneeldecke, unterschiedliche Farben
Modul 150
(13,5 cm Paneelbreite + 1,5 cm Fuge)

Höhenversprung
der Abhangdecke

LH=2,60 : geplante lichte Höhe, Unterkante Abhangdecke

Bauteil

Blatt

DE01

03

0

0	Entwurfsplanung	20.07.20	tc
Index	Änderung	Datum	Name

WIRTZ + KÖLSCH
Planungsgesellschaft für Hochbau mbH
Alte Garten 60-62
51371 Leverkusen
Telefon 0 214 / 876 31-0
Telefax 0 214 / 876 31-29

GEZ. IG	INDEX: 0	EDV-NR.: 2015-HB Berg Neukirchen 2019.dgn	EDV / RAHMEN NR.: DIN A1
OBJEKT:	Sanierung des Hallenbades Bergisch Neukirchen Wuppertalstr. 10, 51381 Leverkusen		
BAUHERR:	SPL - Sportpark Leverkusen Bismarckstr. 125, 51373 Leverkusen		
PLANBEZEICHNUNG:	DE01 EG - Entwurfsplanung Deckenplan		
MASSTAB:	1 : 100		
DATUM:	09.07.2020		
BLATT:	DE01 EG	Leverkusen, den 22.07.20	der Bauherr
			der Architekt