


Legende

- Bestand
- Abbruch
- Bauteile neu
- Dämmung neu
- Fertigkote
- Rohkote
- OKFF OK Fertigfußboden
- OKRD OK Rohdecke

- RD Rohdecke
- FF Fertigfußboden
- BRH Brüstungshöhe
- RH Raumhöhe
- OK Oberkante
- UK Unterkante
- OKG Oberkante Gelände
- NN Normalnull
- RR Regenrohr

**GEORG KOLLBACH ARCHITEKT BDB**  
 BAHNSTADTCHAUSSÉE 6  
 51379 LEVERKUSEN  
 TEL. 02171/94 86 51  
 FAX 02171/94 86 52  
 TEL. 0178/79 99 709  
 KONTAKT@KOLLBACH-ARCHITEKT.DE  
 WWW.KOLLBACH-ARCHITEKT.DE

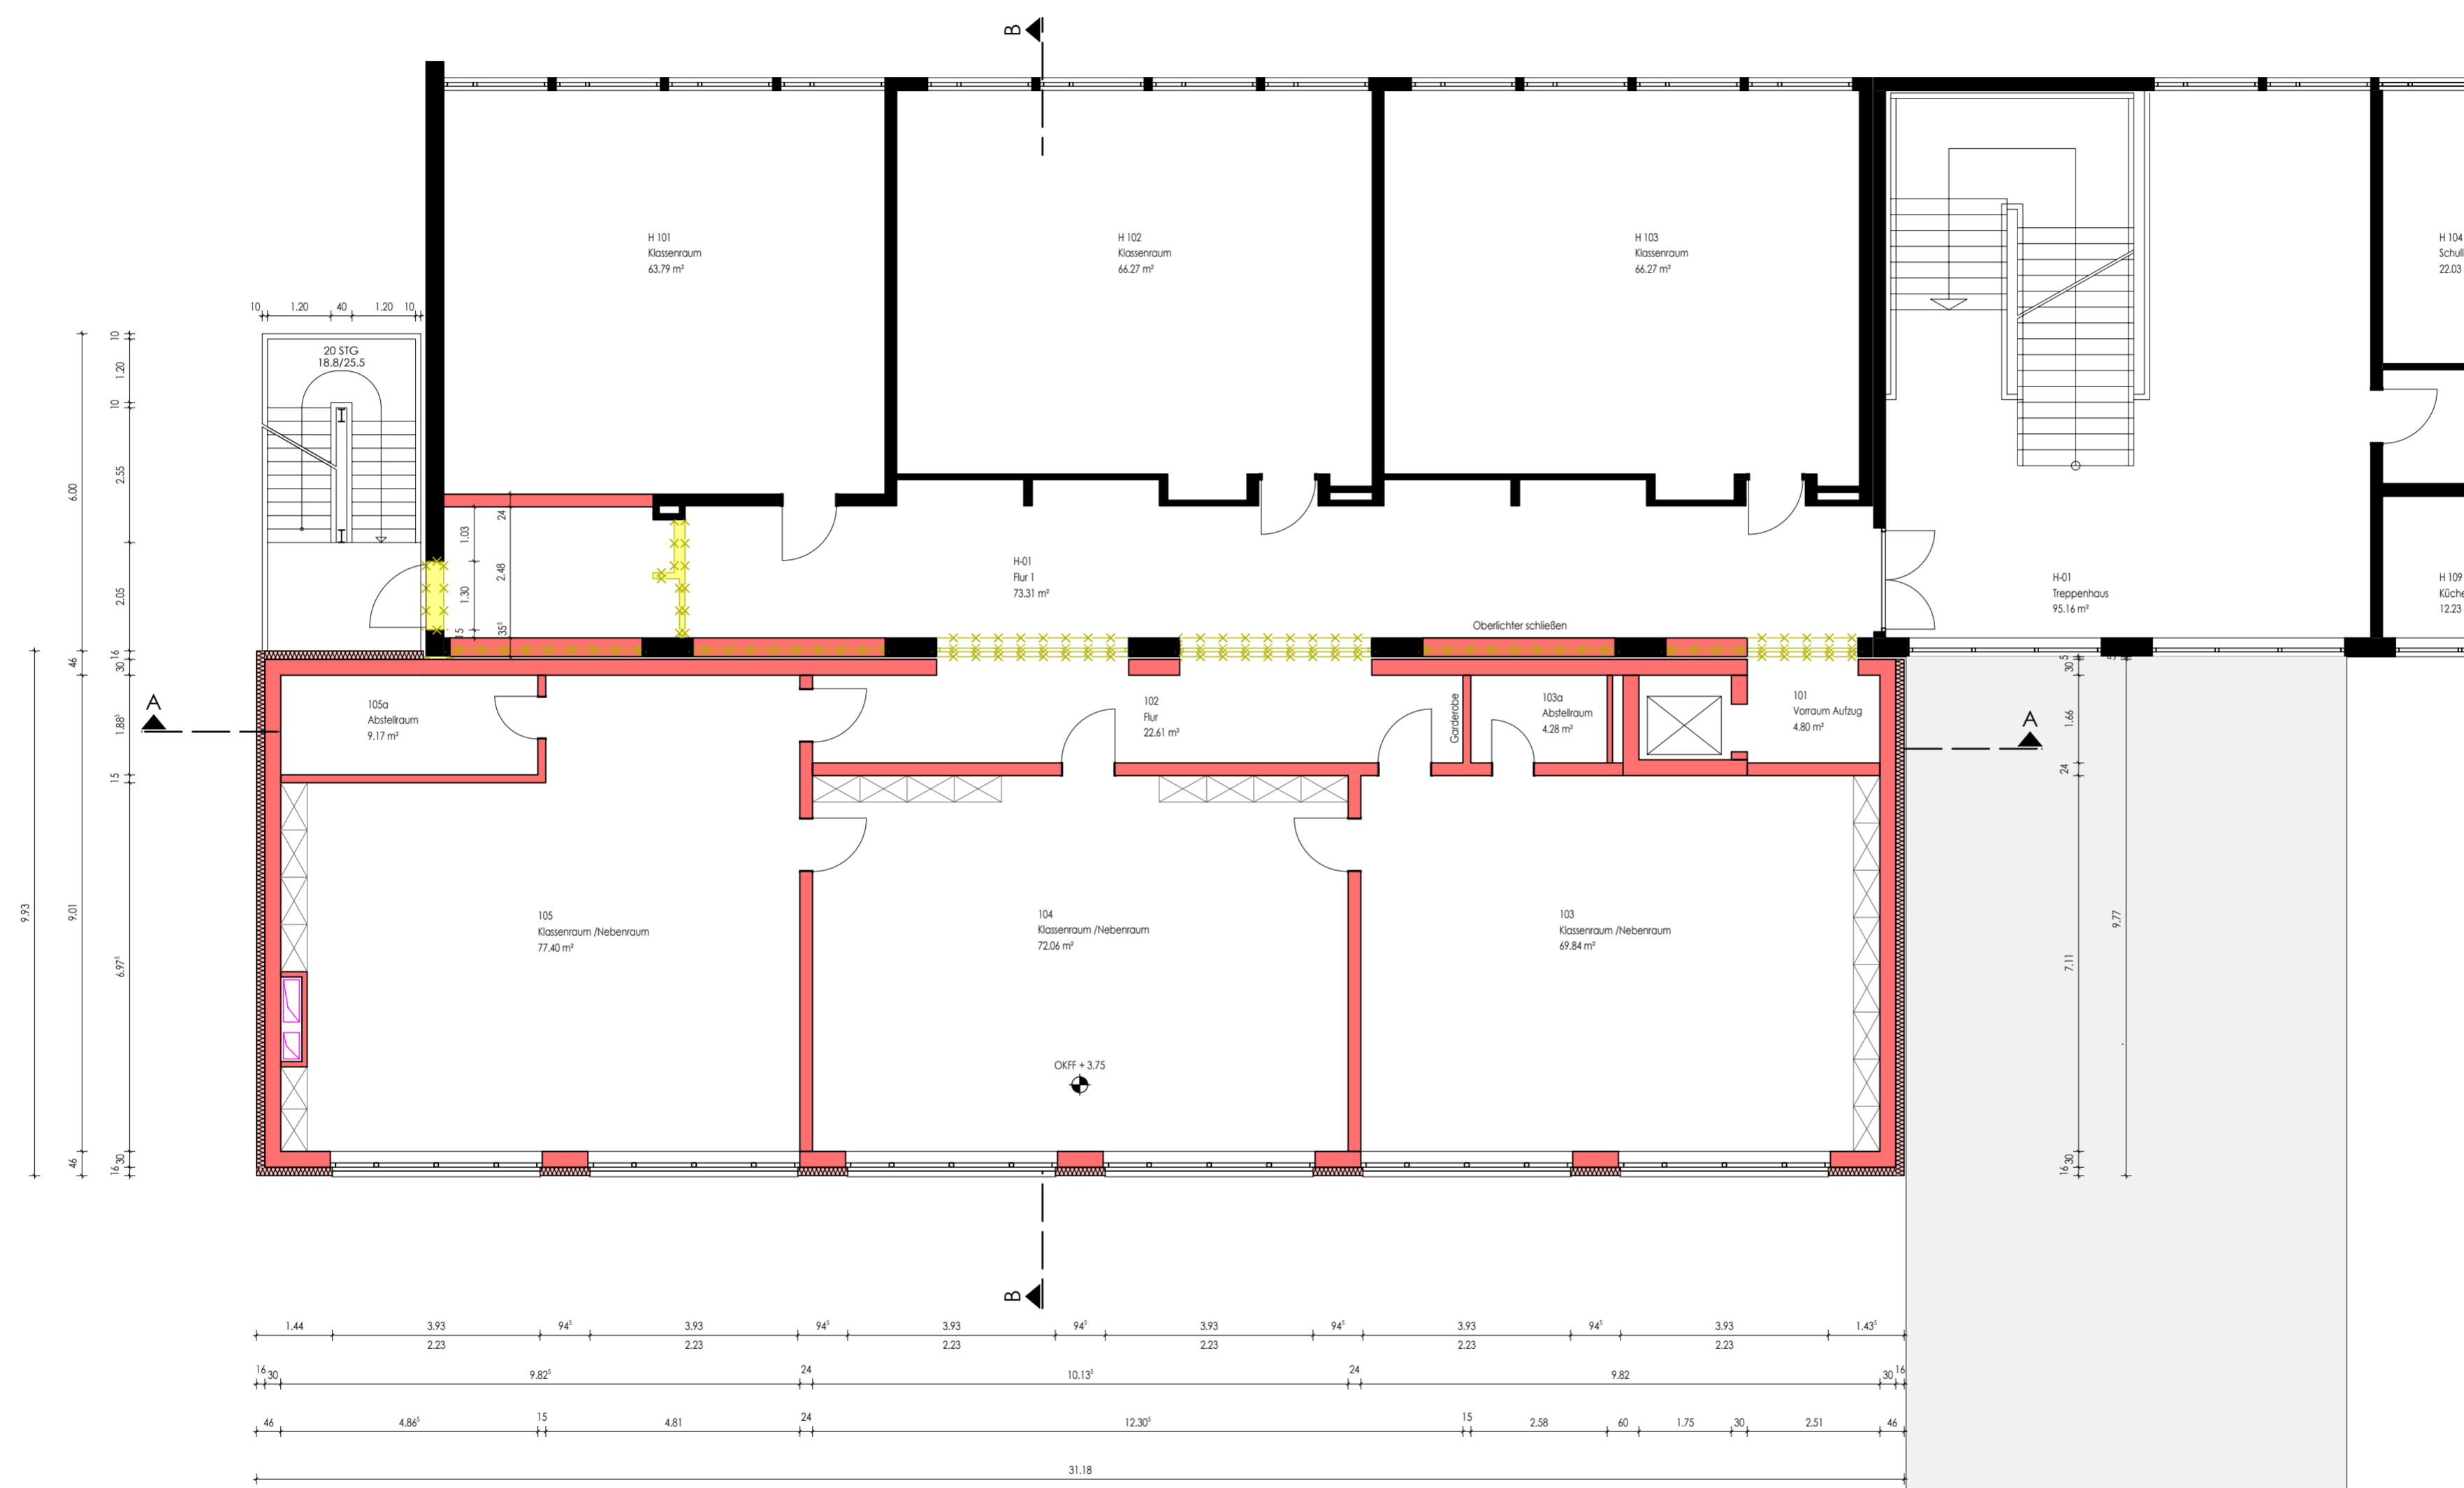

PLANPHASE  
 Entwurfsplanung

PLANINHALT:  
 Grundriss 1.OG

PROJEKT : 18106  
 Erweiterung Mensa  
 KGS Burgweg  
 Burgweg 38  
 51371 Leverkusen

BAUHERR  
 Stadt Leverkusen  
 FB Gebäudewirtschaft  
 Postfach 10 11 40  
 51311 Leverkusen

BLATT-NR : 303      GEZ : ban

MASZTAB : 1:100      DATUM : 22.07.2020

Maßstab gilt nur bei unskaliertem Ausdruck auf DIN A2!  
 Der Entwurf ist geistiges Eigentum des Planers und urheberrechtlich geschützt. Vervielfältigungen und Weitergabe an Dritte erfolgt nur mit ausdrücklicher Genehmigung des Planverfassers. Bei Mißbrauch bleiben rechtliche Schritte vorbehalten.