



Draufsicht
M 1:200
0 1 2 3 4 5 6 7 8 9 10

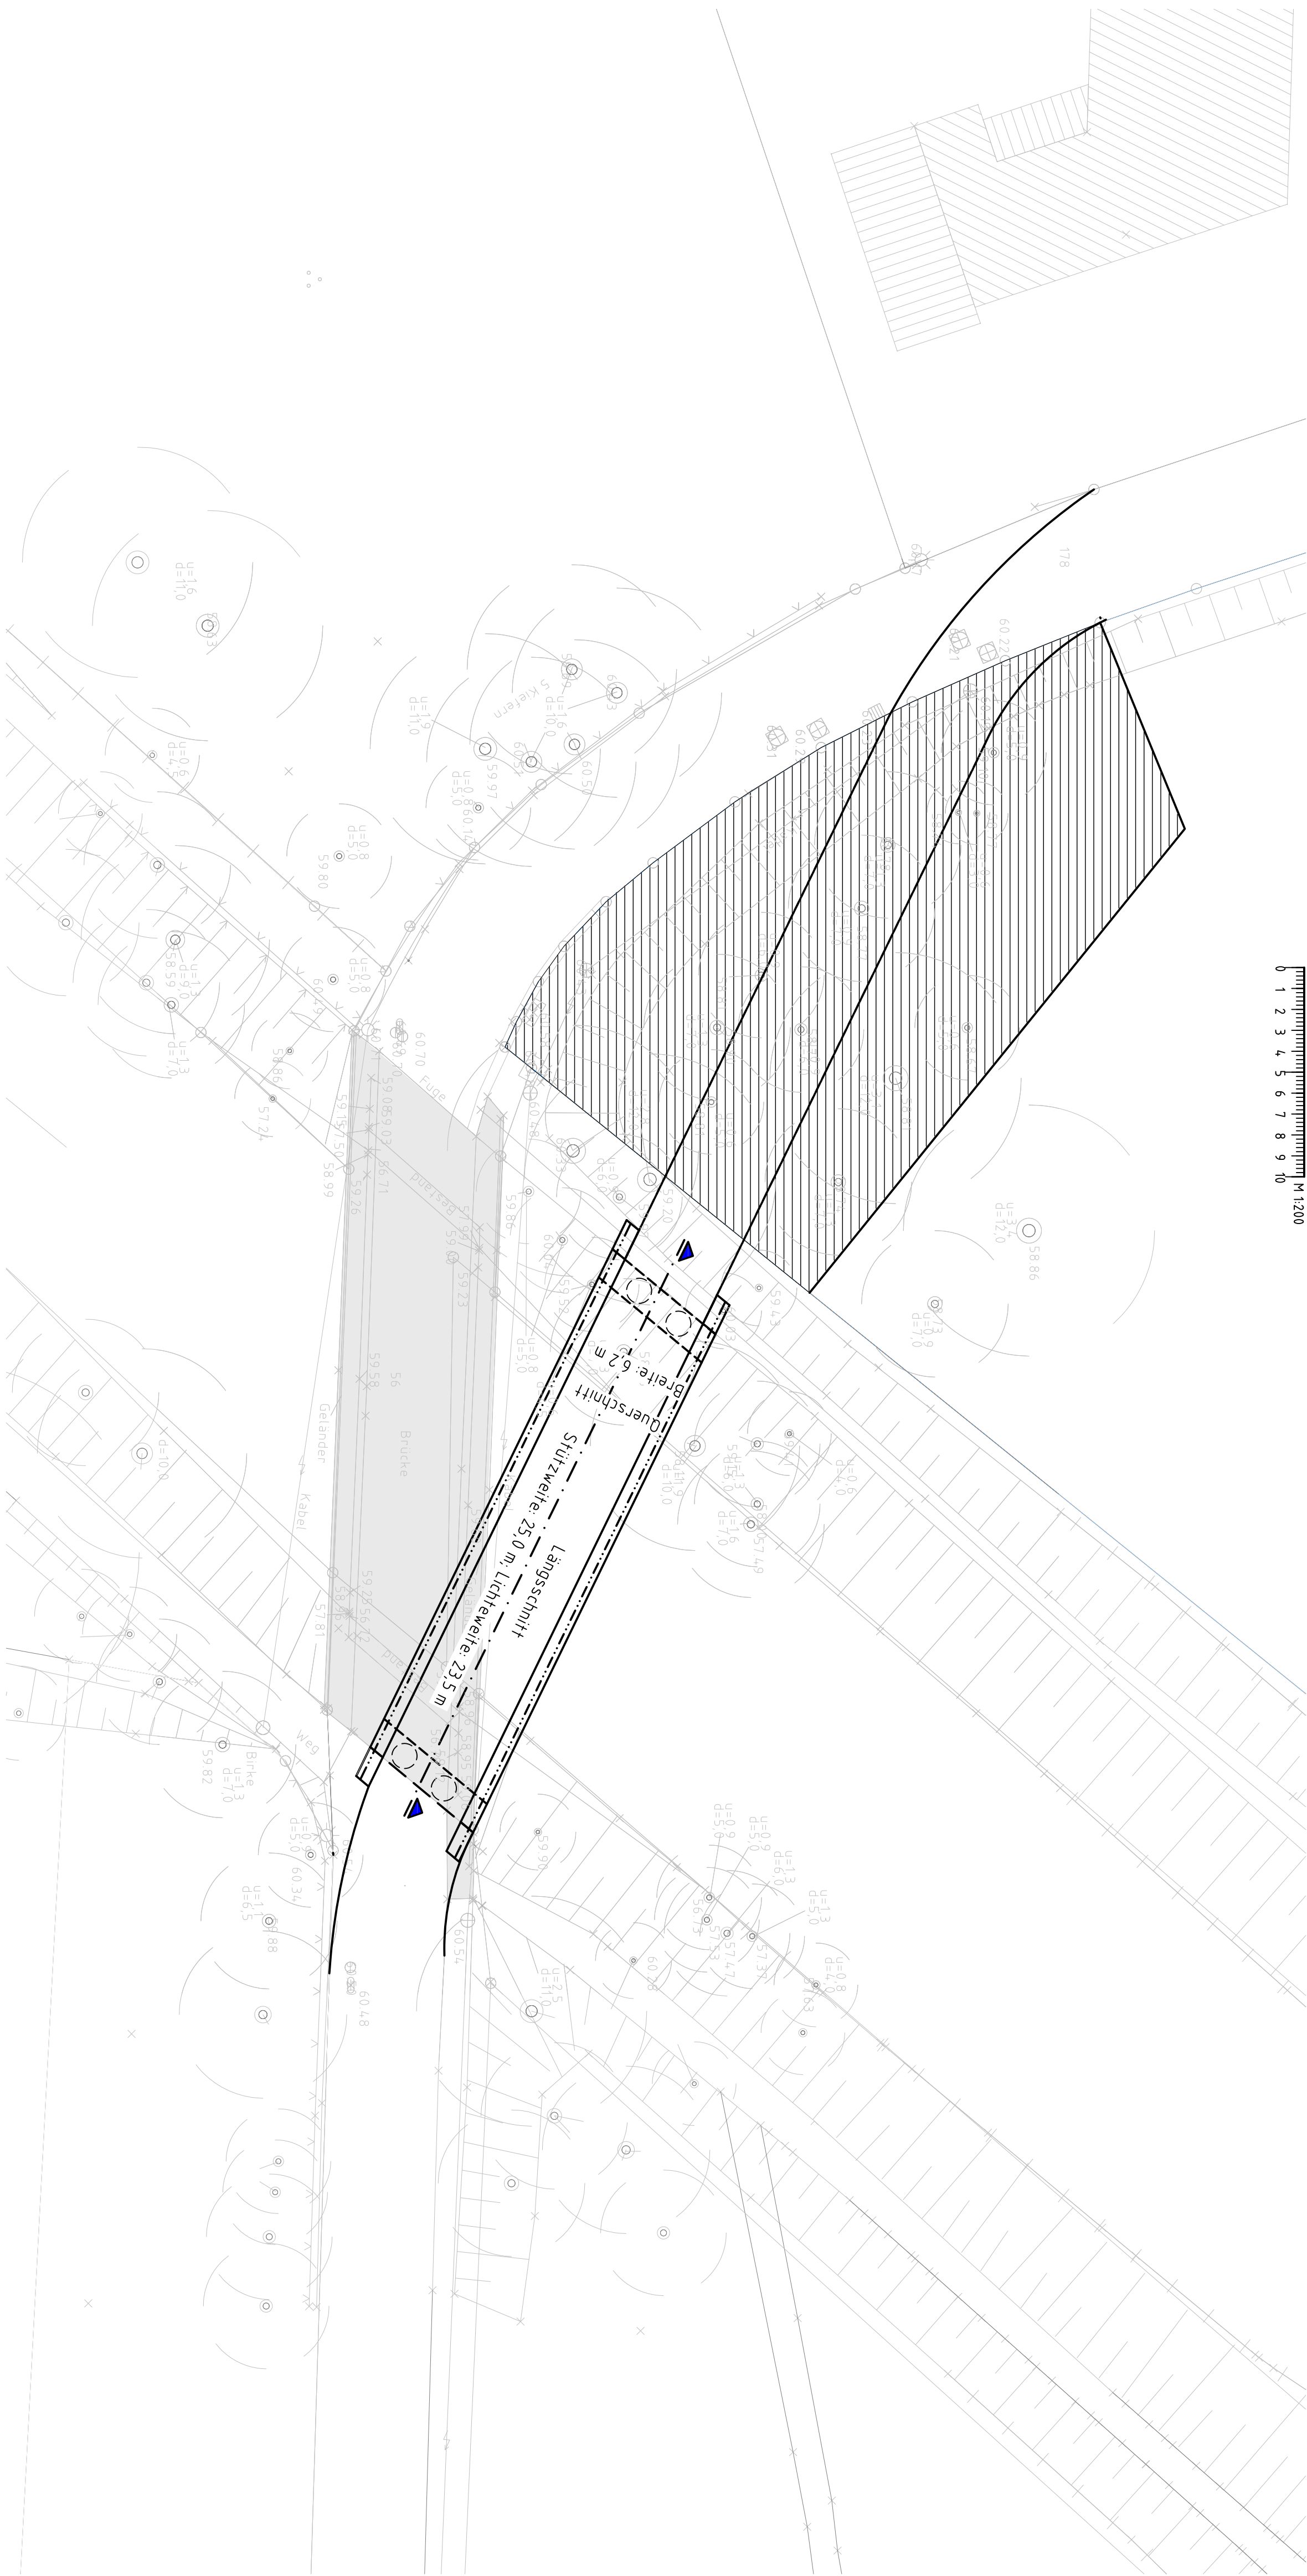

Legende



- Bestandsbauwerk
- Abbruch
- Bestandsbauwerk
- Kein Abbruch
- Baufläche für Gerät und Fahrzeuge
- Neuer Fußbordinnrand
- Neubau
- Geländer

Querschnitt
M 1:100
0 1 2 3 4 5 6 7 8 9 10m

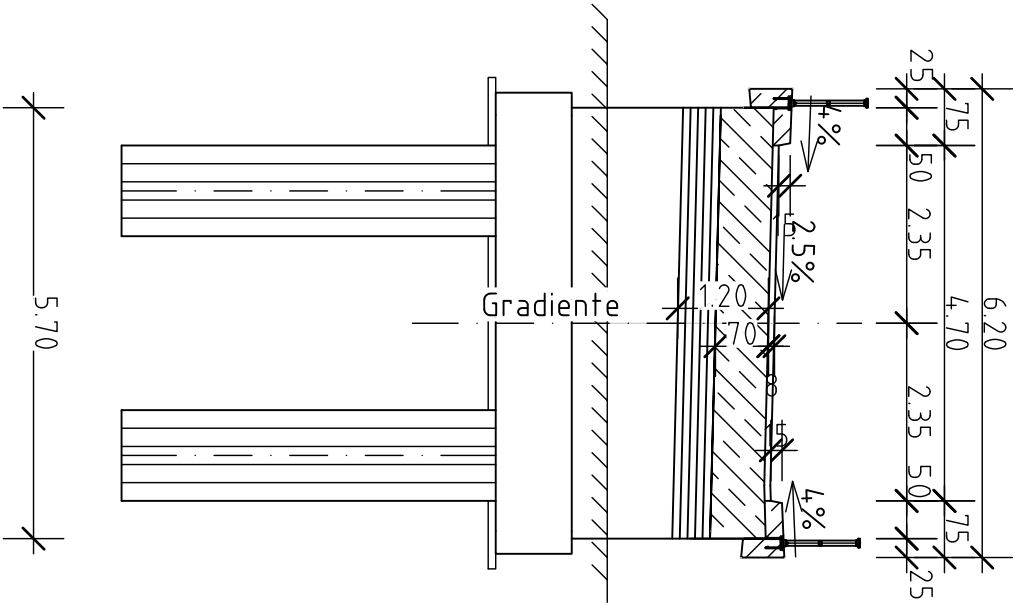

Integrales Spannbetonbauwerk, Tiefgründung

Längsschnitt in Gradiente

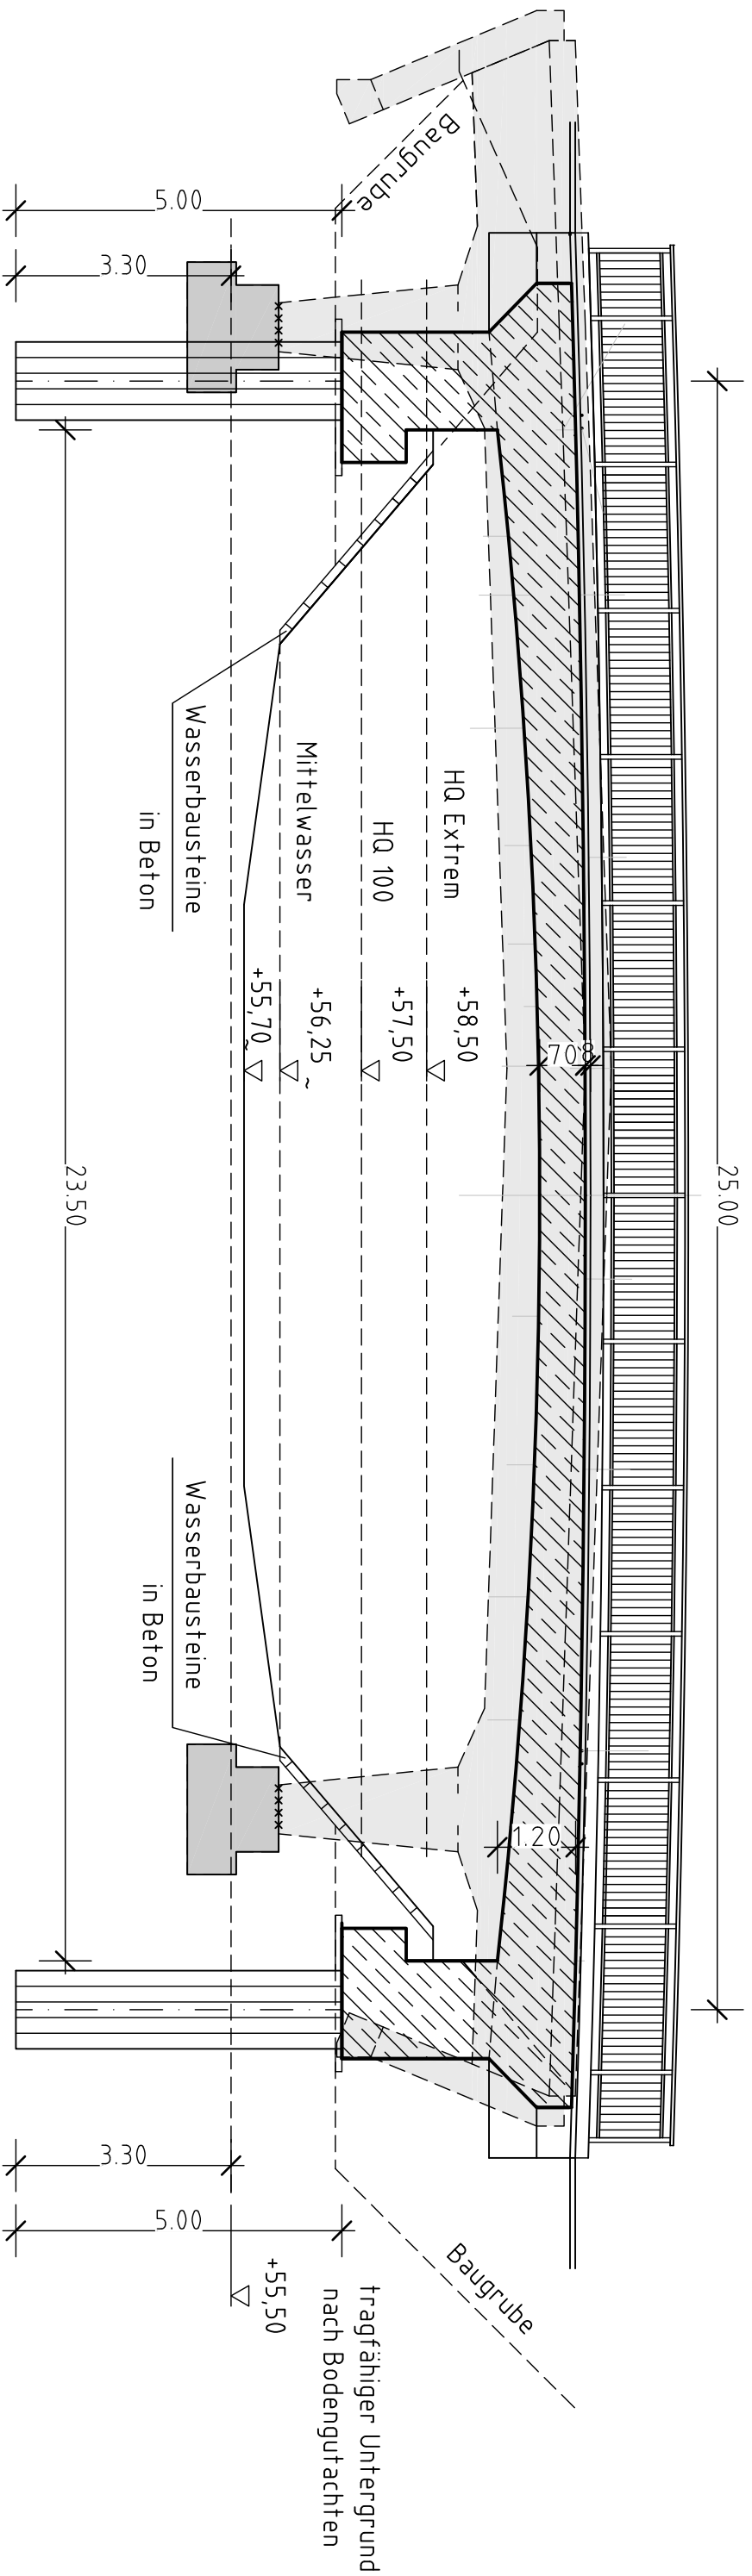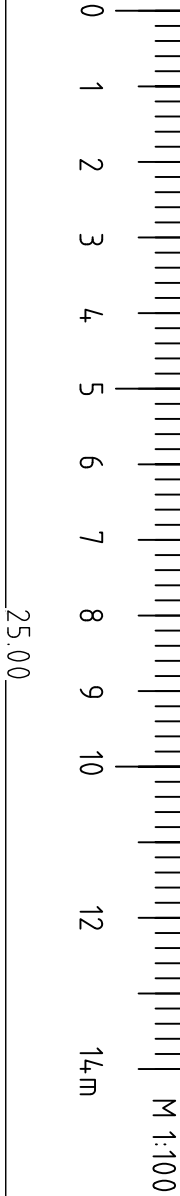

Erneuerung des Brückenbauwerks Hammerweg/Dhünn

Zeichnung gefertigt/ bearbeitet(Datum, Name)		Technische Betriebe der Stadt Leverkusen AG (TBL)	
Aufsteller:		Fachbereich Straßen-, Brücken- und Ingenieurbau	
Ingenieurbüro Grottel		Ingenieurbüro Grottel	
14999 Erwin - Beckhaus Str. 10a		14999 Erwin - Beckhaus Str. 10a	
40229 Essen - Siedlung		40229 Essen - Siedlung	
Ort, Datum, Unterschrift		Ort, Datum, Unterschrift	
Erstellt, 21.12.2020		Geprüft, 21.12.2020	S. G.
Bauh.	21.12.2020	Zeichen	
Rev.	21.12.2020	Weis	
Apr.	21.12.2020	S. G.	

Vorplanung Längs- und Querschnitte

Entwurf Nr.	Breit-Nr.	DWL-Identifikation
Zeichnung Nr.	Maßstab	DWL-Index
	1:200, 1:100	