


Anlage 3: Baustelleneinrichtungsflächen

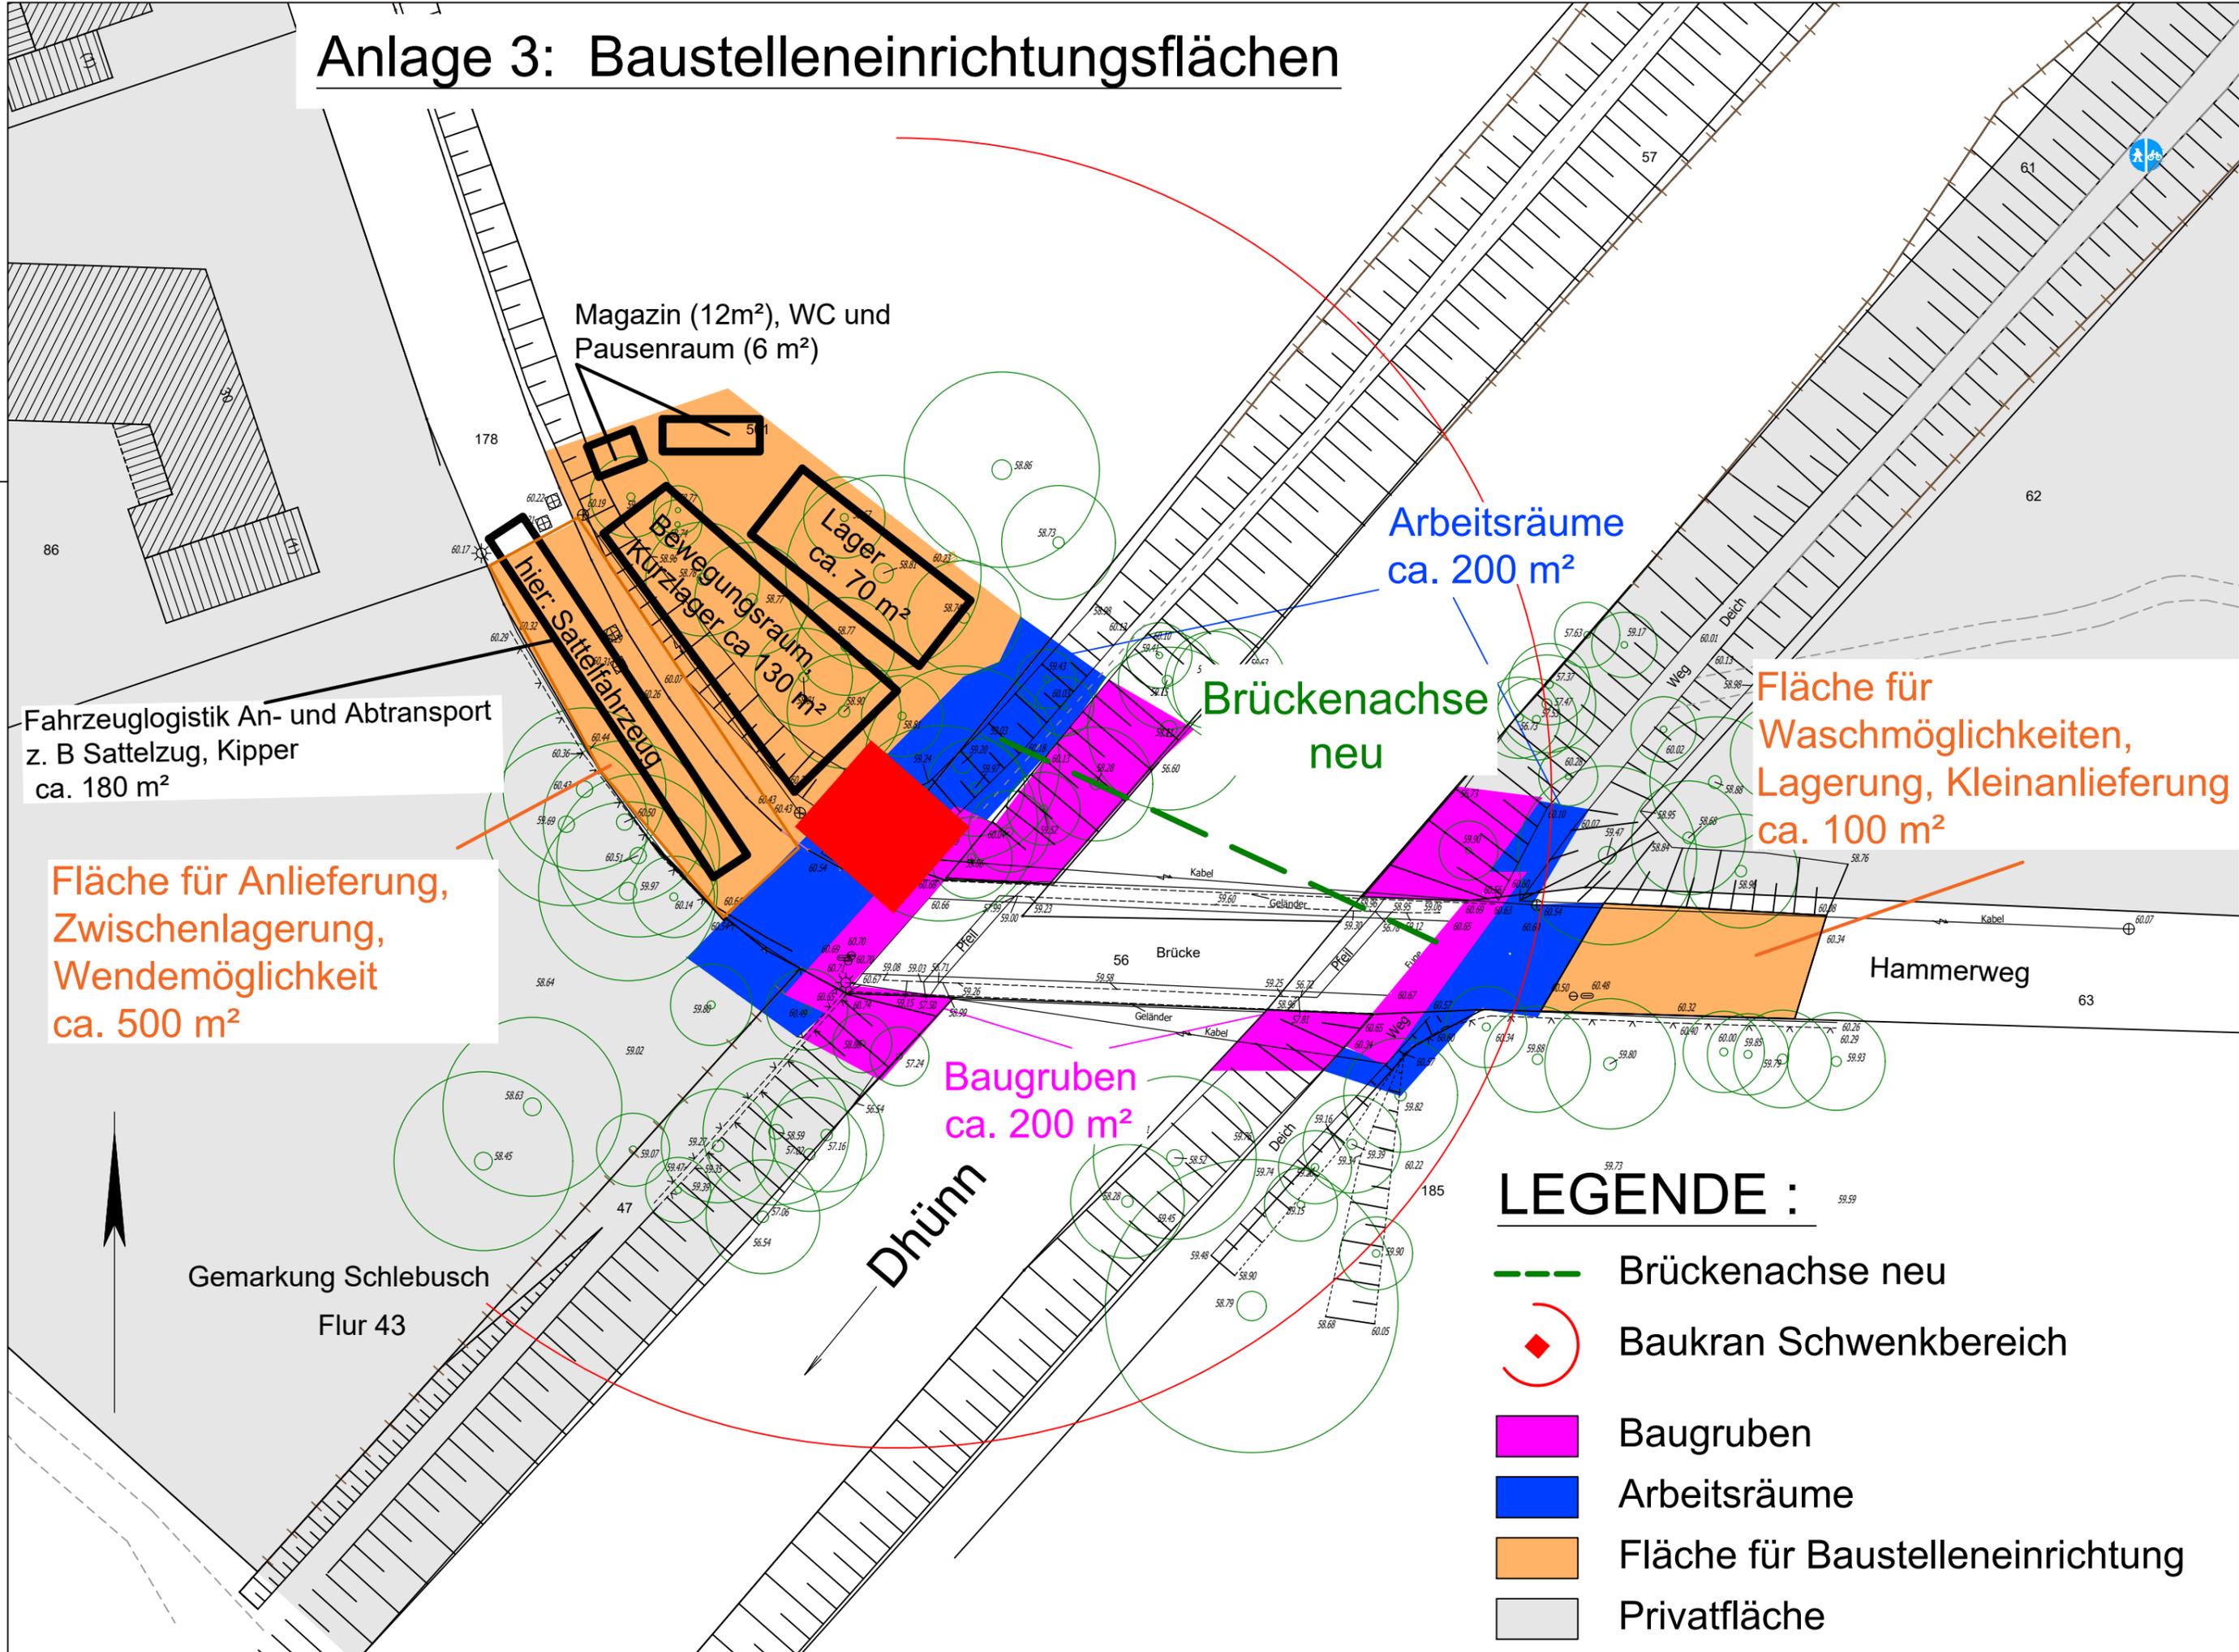

Magazin (12m²), WC und Pausenraum (6 m²)

Lager ca. 70 m²

Bewegungsraum Kurzlager ca. 130 m²

hier: Sattelfahrzeug

Fahrzeuglogistik An- und Abtransport z. B Sattelzug, Kipper ca. 180 m²

Fläche für Anlieferung, Zwischenlagerung, Wendemöglichkeit ca. 500 m²

Arbeitsräume ca. 200 m²

Brückenachse neu

Fläche für Waschmöglichkeiten, Lagerung, Kleinanlieferung ca. 100 m²

Baugruben ca. 200 m²

LEGENDE :

- Brückenachse neu
- ◊ Baukran Schwenkbereich
- Baugruben
- Arbeitsräume
- Fläche für Baustelleneinrichtung
- Privatfläche

Gemarkung Schlebusch Flur 43

Dhünn

Brücke

Hammerweg

Weg

Deich

Geländer

Kabel

Kabel

Weg

Deich

Kabel

Geländer










86

178

57

61

62

63

47

56

185

59.59

60.17

60.22

60.29

60.34





































































































































































































