



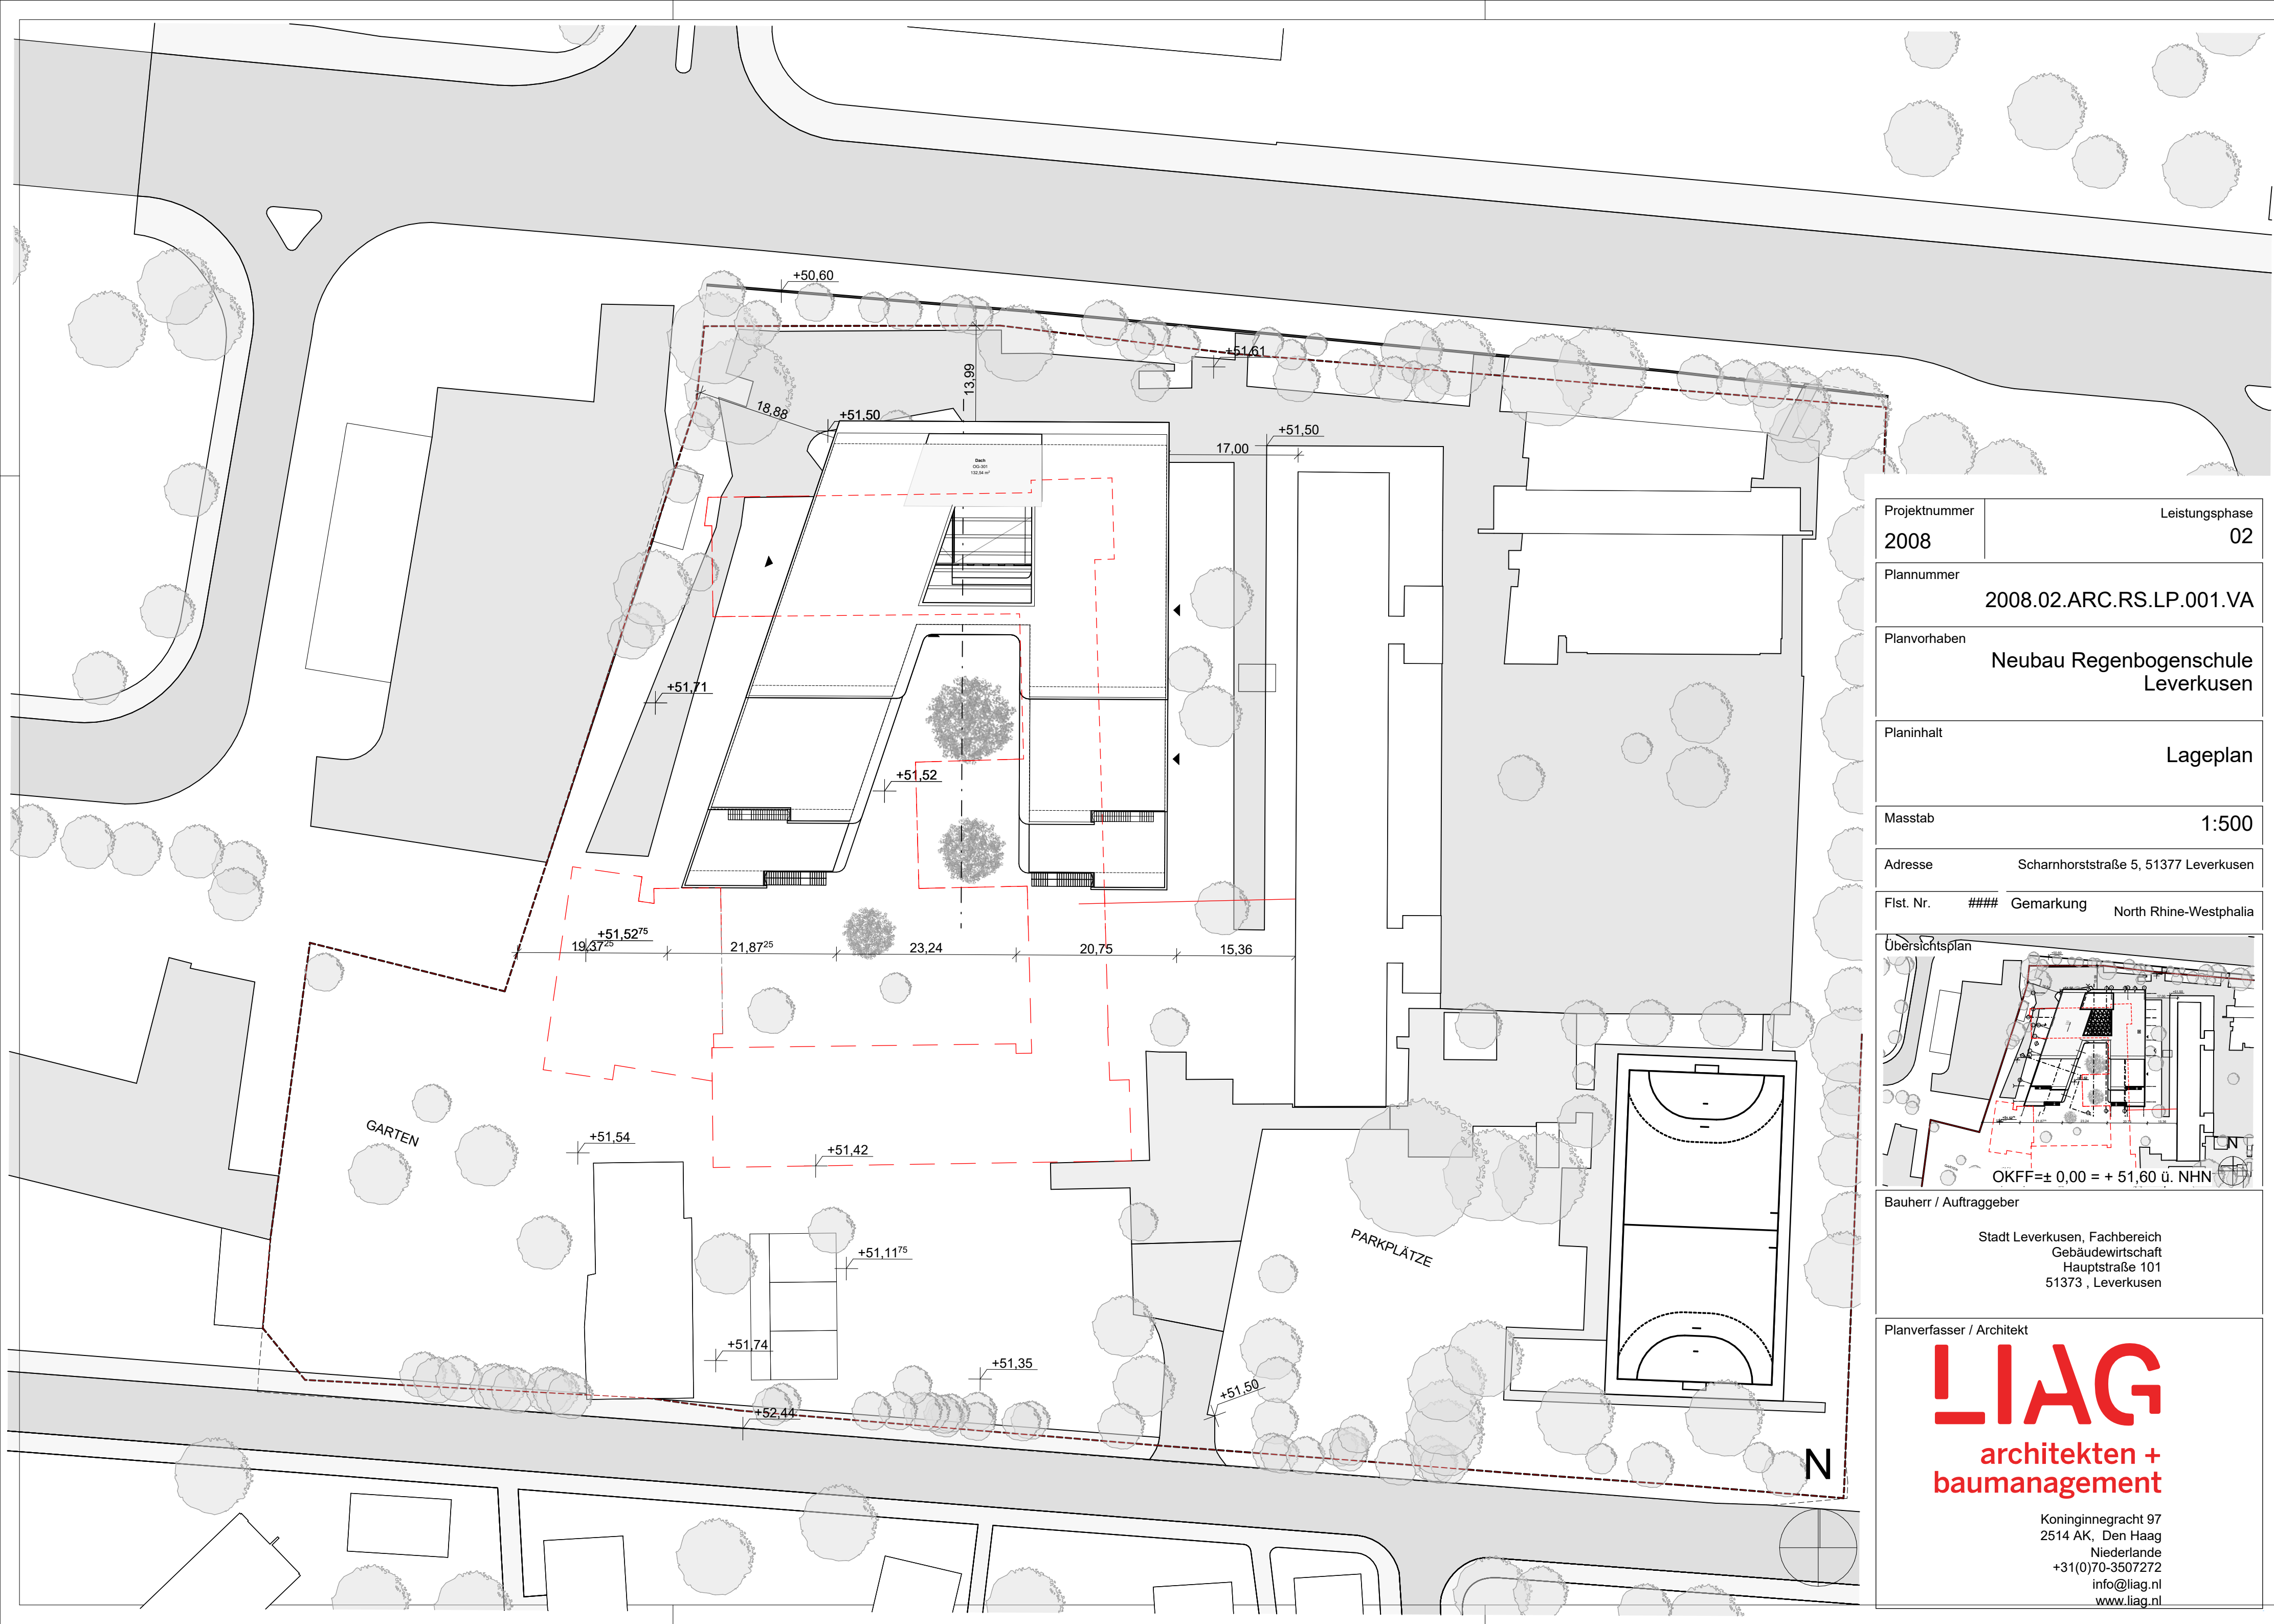

Projektnummer	Leistungsphase
2008	02
Plannummer	2008.02.ARC.RS.LP.001.VA
Planvorhaben	Neubau Regenbogenschule Leverkusen
Planinhalt	Lageplan
Masstab	1:500
Adresse	Scharnhorststraße 5, 51377 Leverkusen
Flst. Nr.	####
Gemarkung	North Rhine-Westphalia
Übersichtsplan	
	OKFF=± 0,00 = + 51,60 ü. NHN
Bauherr / Auftraggeber	Stadt Leverkusen, Fachbereich Gebäudewirtschaft Hauptstraße 101 51373 , Leverkusen
Planverfasser / Architekt	LIAG architekten + baumanagement Koninginnegracht 97 2514 AK, Den Haag Niederlande +31(0)70-3507272 info@liag.nl www.liag.nl

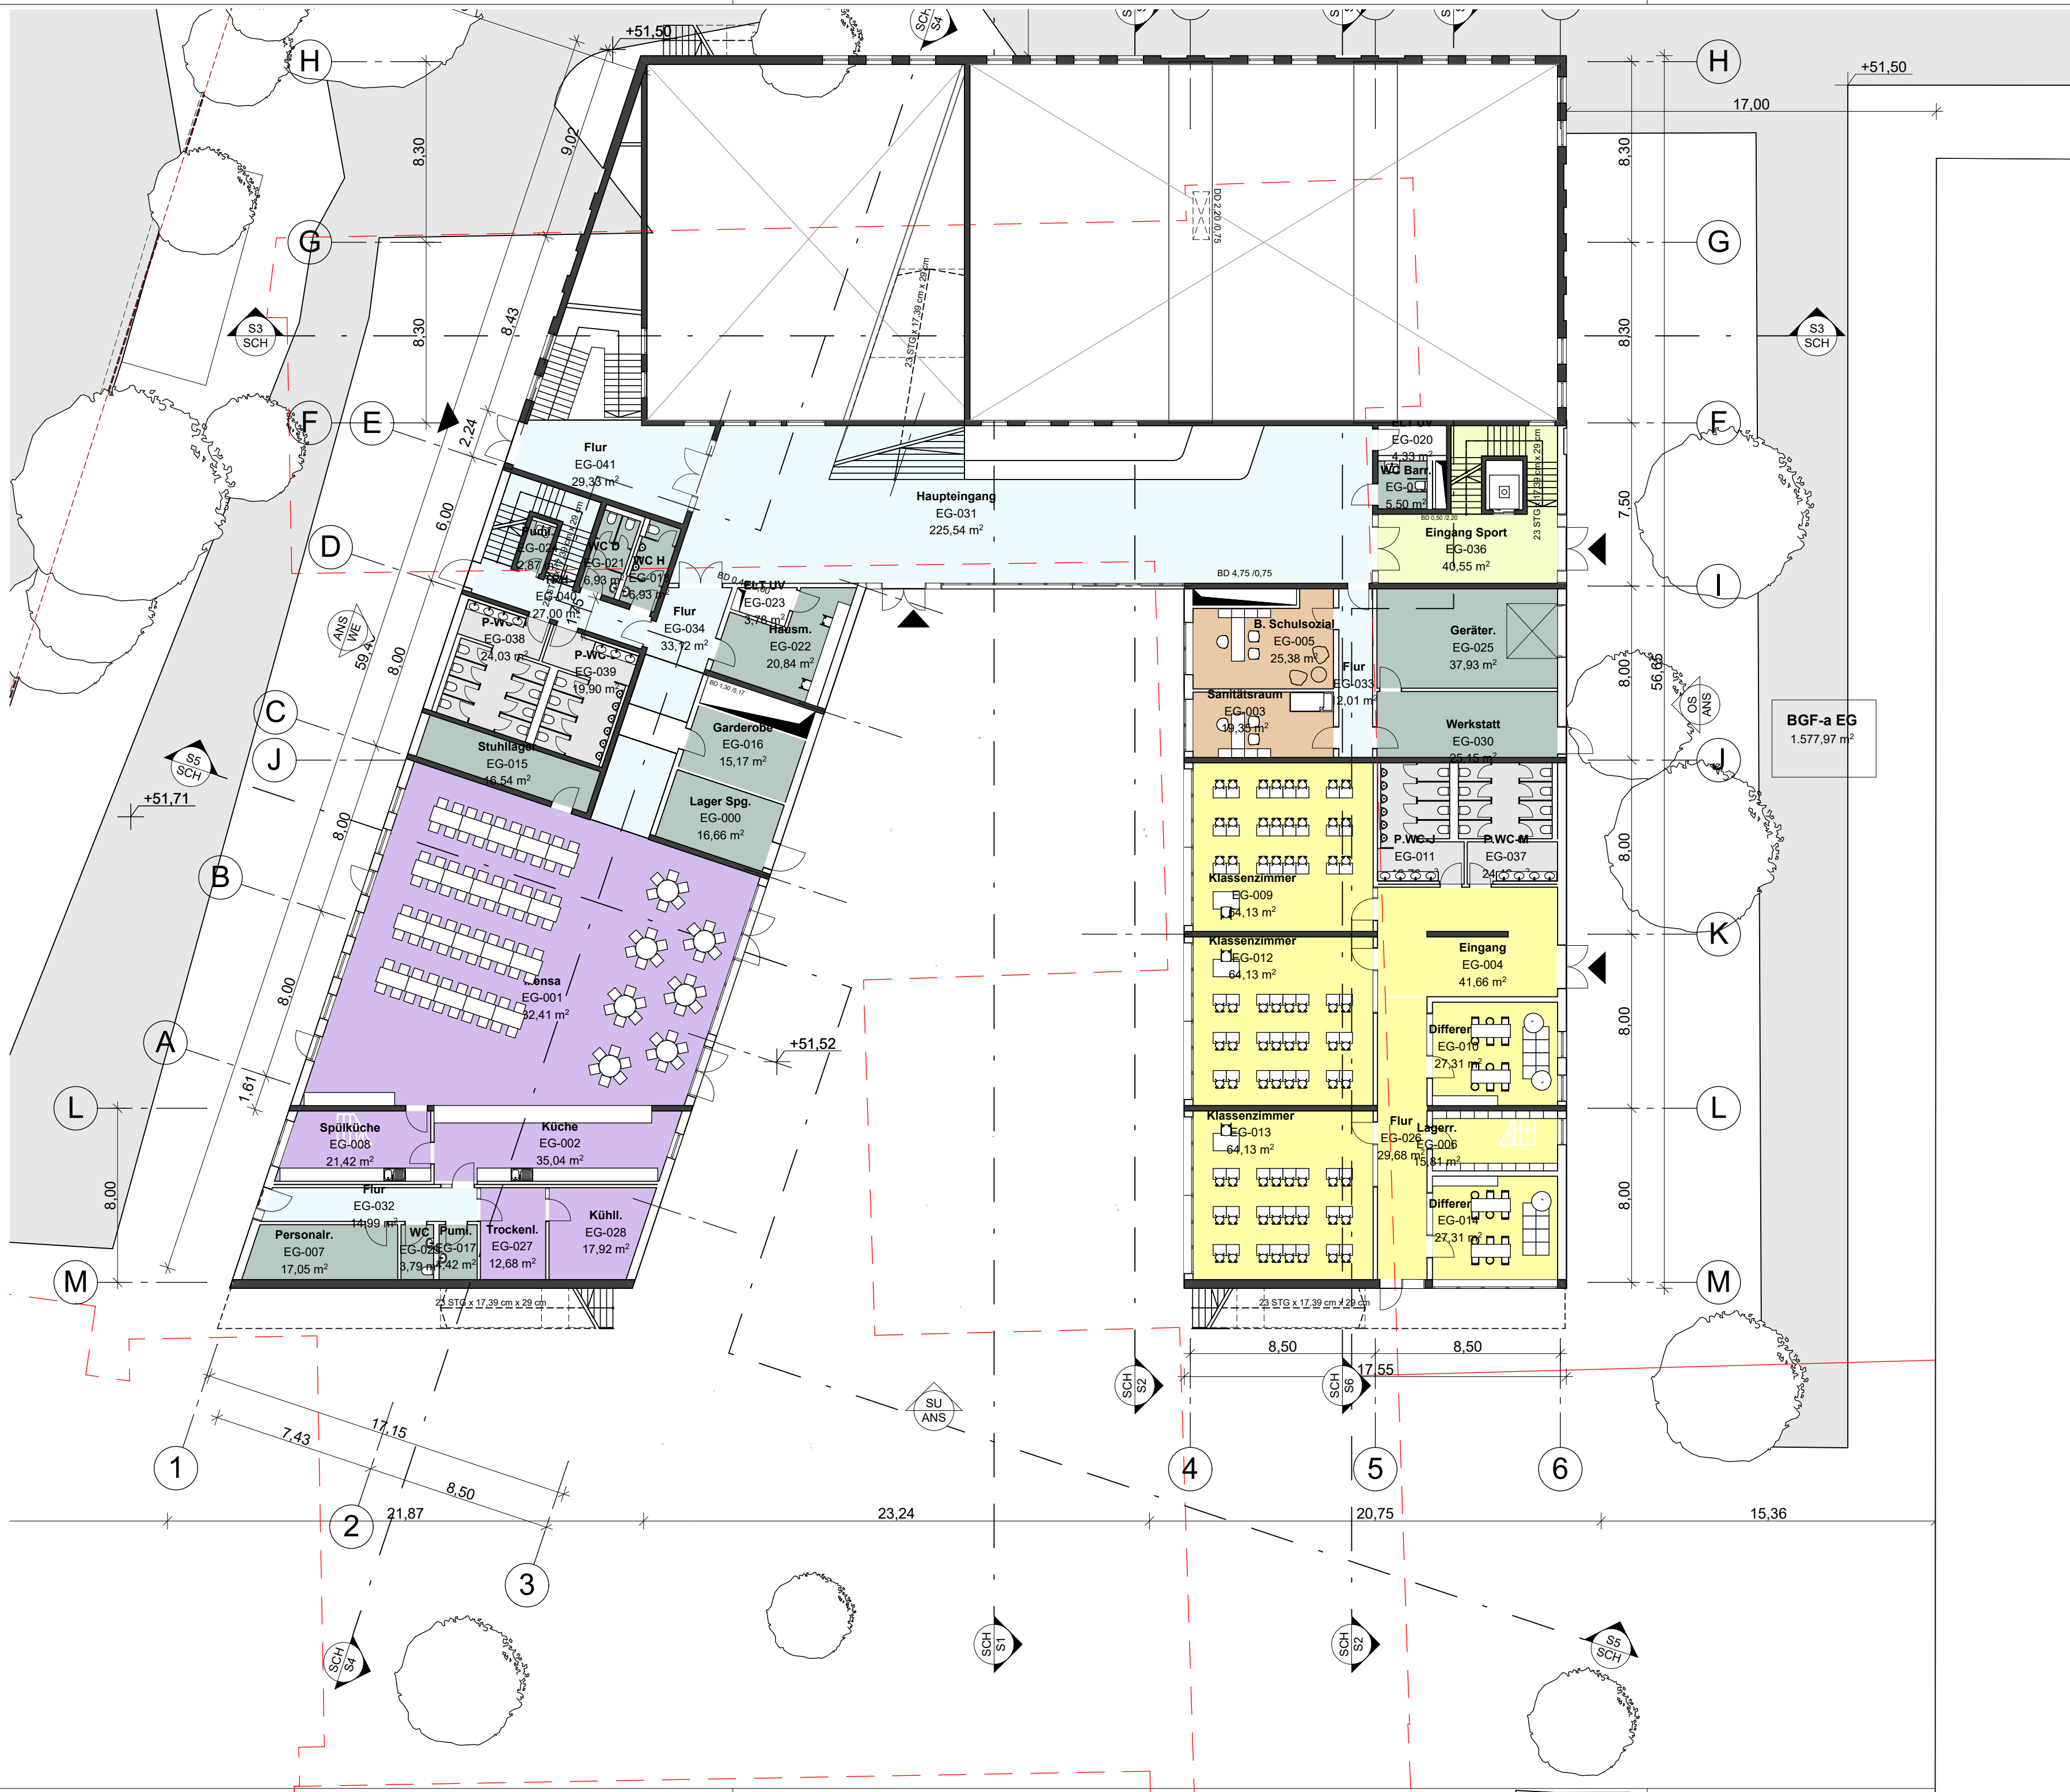

Projektnummer 2008
Leistungsphase 02

Plannummer 2008.02.ARC.RS.GR.EG.VA


Planvorhaben
Neubau Regenbogenschule
Leverkusen

Planinhalt
Erdgeschoss

Masstab 1:200

Adresse Scharnhorststraße 5, 51377 Leverkusen

Flst. Nr. #### Gemarkung North Rhine-Westphalia

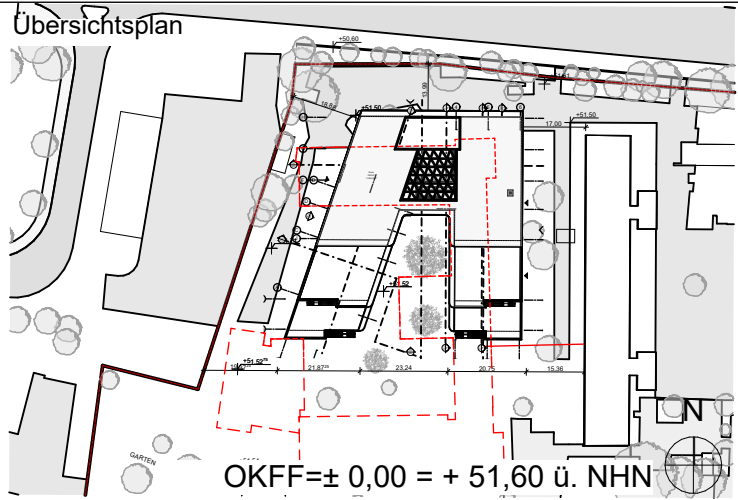


Bauherr / Auftraggeber
Stadt Leverkusen, Fachbereich
Gebäudewirtschaft
Hauptstraße 101
51373, Leverkusen

Planverfasser / Architekt

LIAG
architekten +
baumanagement

Koninginnegracht 97
2514 AK, Den Haag
Niederlande
+31(0)70-3507272
info@liag.nl
www.liag.nl

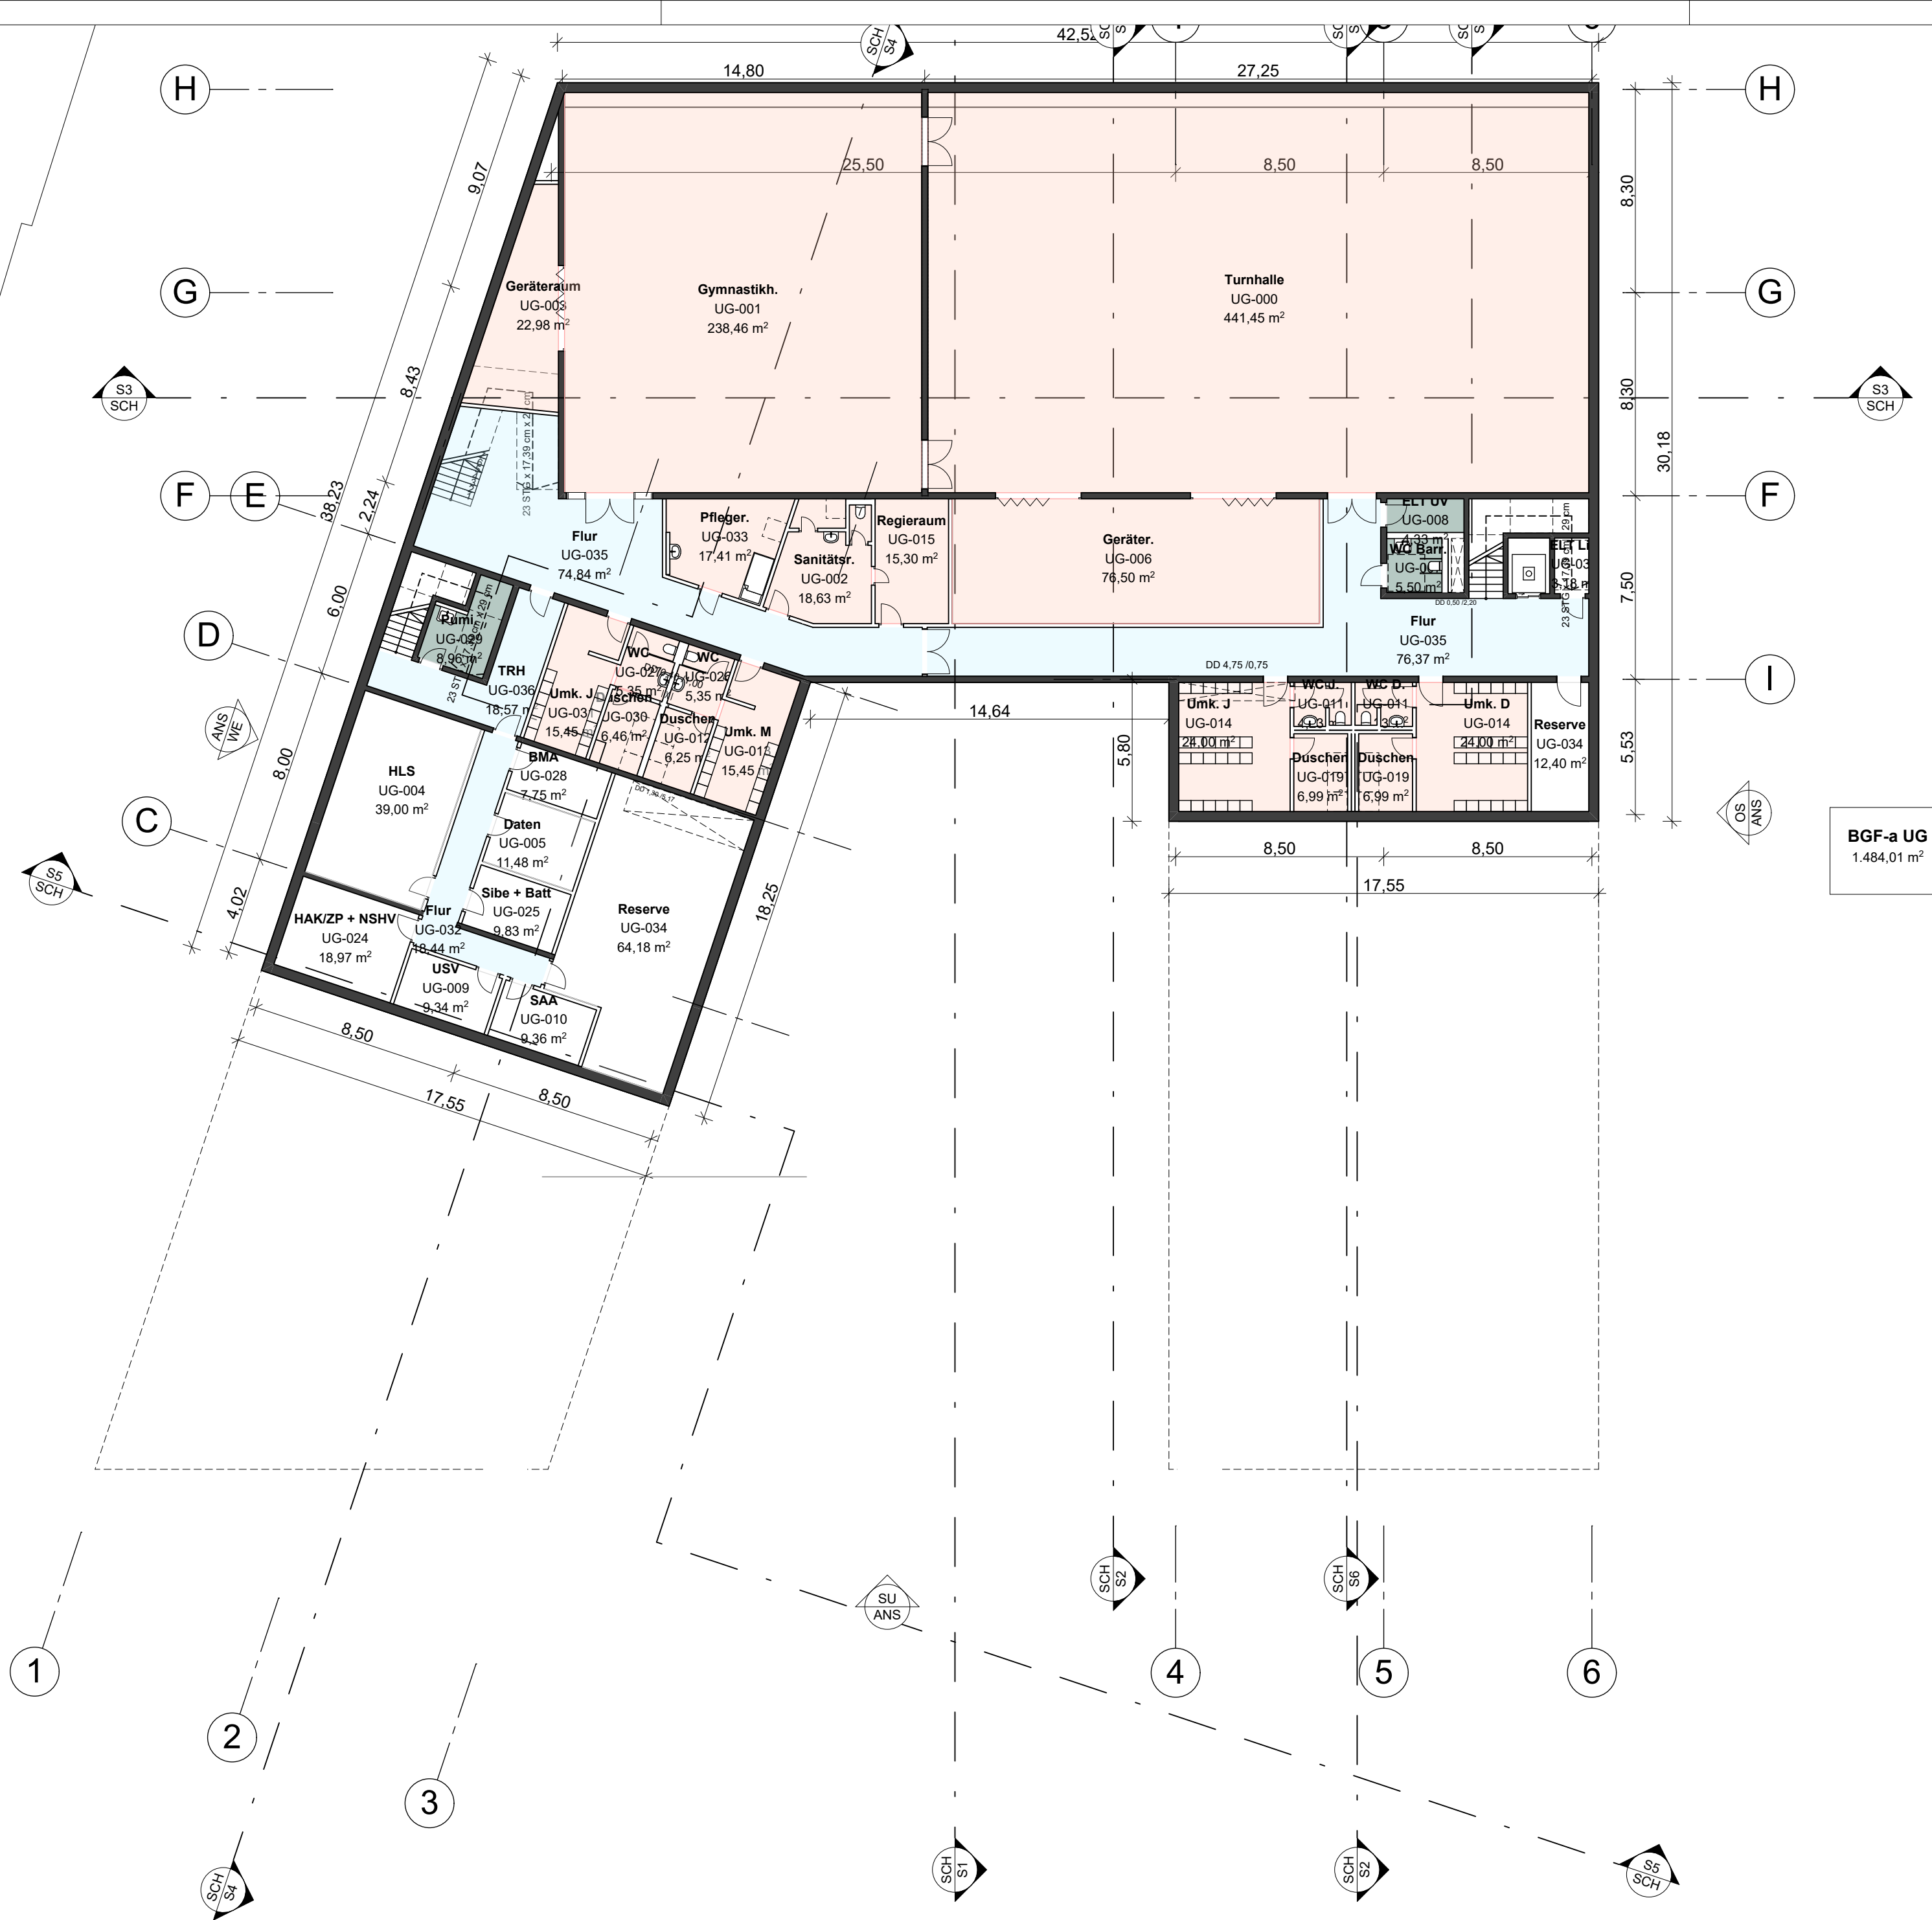

Projektnummer	Leistungsphase
2008	02

Plannummer	2008.02.ARC.RS.GR.UG.VA
------------	-------------------------


Planvorhaben	Neubau Regenbogenschule Leverkusen
--------------	---------------------------------------

Planinhalt	Untergeschoss
------------	---------------

Masstab	1:200
---------	-------

Adresse	Scharnhorststraße 5, 51377 Leverkusen
---------	---------------------------------------

Flst. Nr.	####	Gemarkung	North Rhine-Westphalia
-----------	------	-----------	------------------------

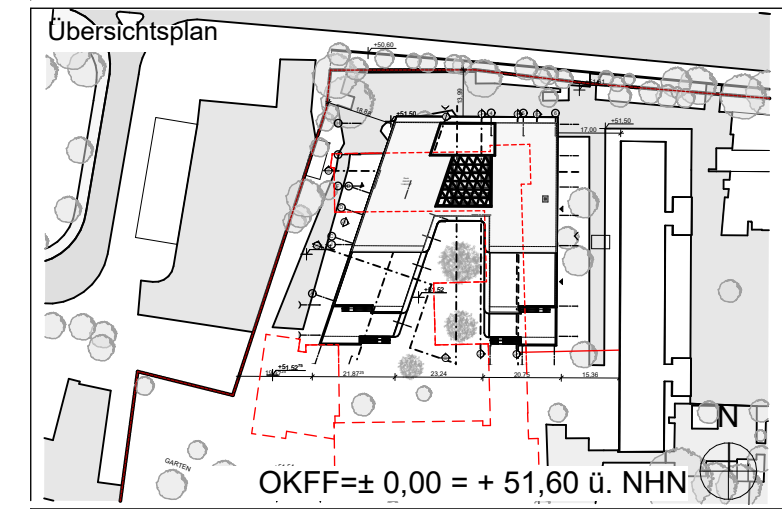

Bauherr / Auftraggeber	Stadt Leverkusen, Fachbereich Gebäudewirtschaft Hauptstraße 101 51373 , Leverkusen
------------------------	---


Planverfasser / Architekt

LIAG
architekten +
baumanagement

Koninginnegracht 97
2514 AK, Den Haag
Niederlande
+31(0)70-3507272
info@liag.nl
www.liag.nl



Projektnummer	2008	Leistungsphase	02
Plannummer	2008.02.ARC.RS.GR.01.VA		
Planvorhaben	Neubau Regenbogenschule Leverkusen		
Planinhalt	Obergeschoss		
Masstab	1:200		
Adresse	Scharnhorststraße 5, 51377 Leverkusen		
Flst. Nr.	####	Gemarkung	North Rhine-Westphalia
Übersichtsplan			
OKFF=± 0,00 = + 51,60 ü. NHN			
Bauherr / Auftraggeber	Stadt Leverkusen, Fachbereich Gebäudewirtschaft Hauptstraße 101 51373 , Leverkusen		
Planverfasser / Architekt	LIAG architekten + baumanagement Koninginnegracht 97 2514 AK, Den Haag Niederlande +31(0)70-3507272 info@liag.nl www.liag.nl		

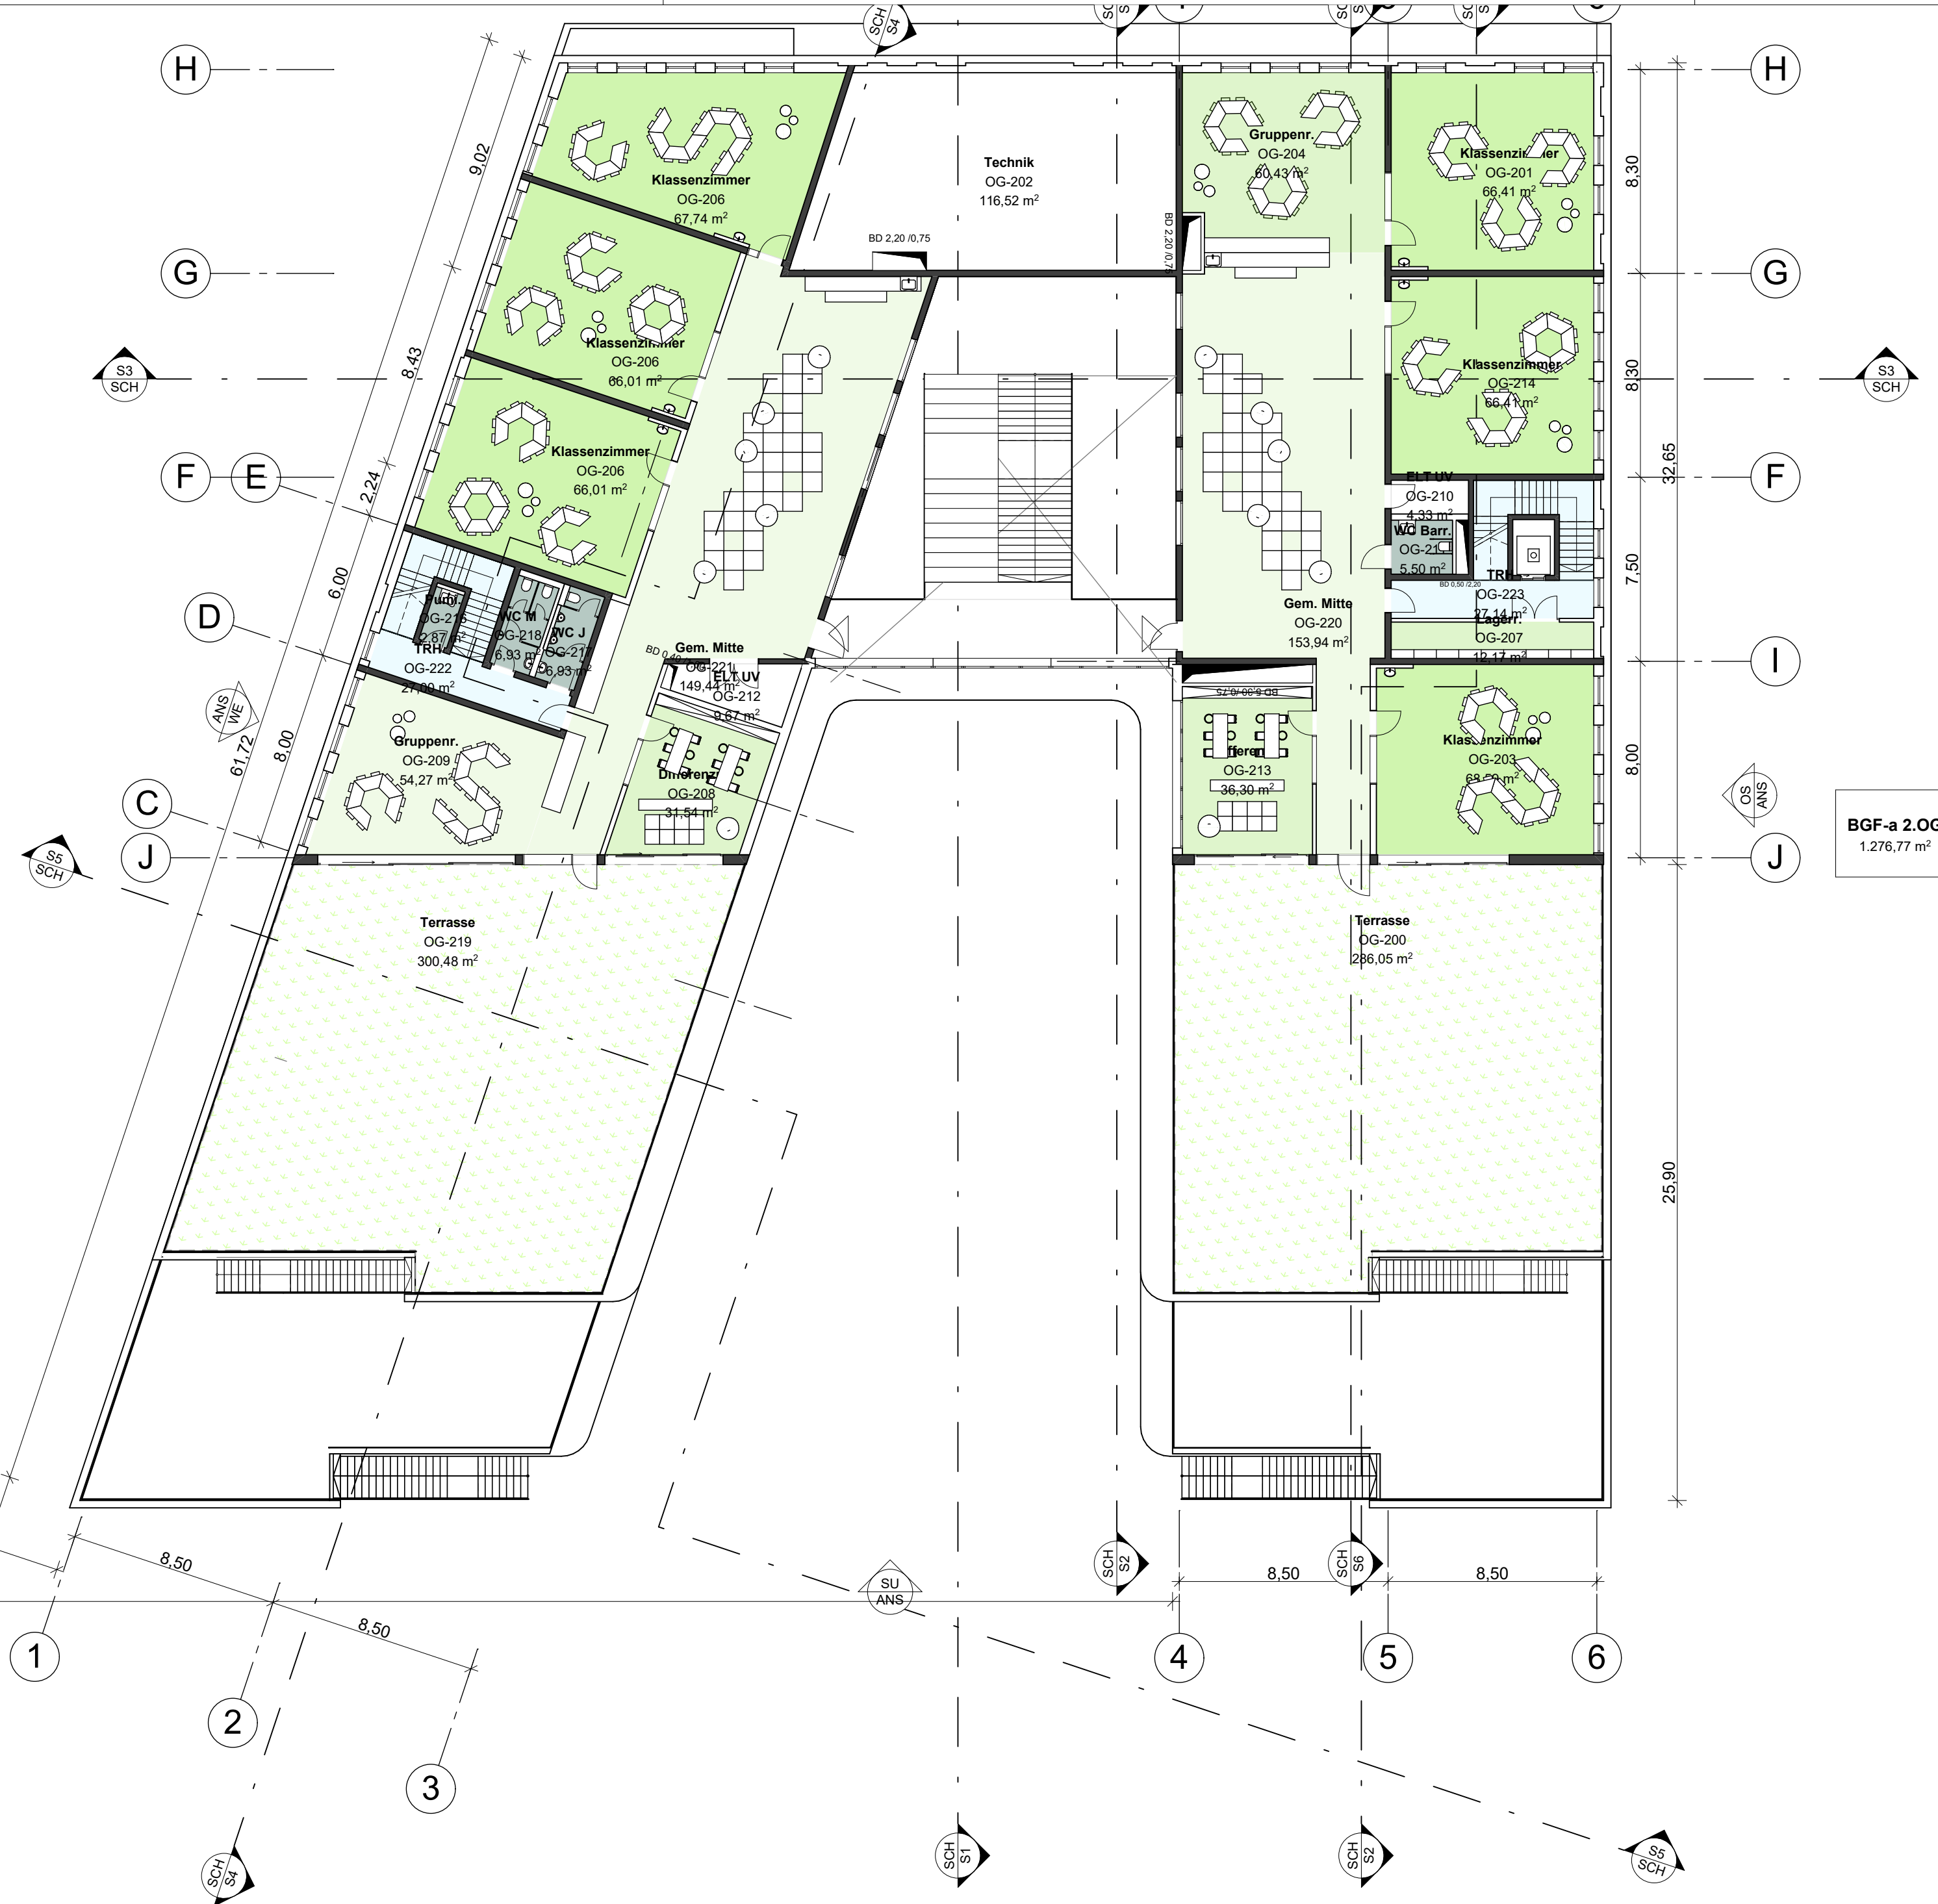


Projektnummer	Leistungsphase
2008	02
Plannummer	2008.02.ARC.RS.GR.02.VA
Planvorhaben	Neubau Regenbogenschule Leverkusen
Planinhalt	Obergeschoss
Masstab	1:200
Adresse	Scharnhorststraße 5, 51377 Leverkusen
Flst. Nr.	#### Gemarkung North Rhine-Westphalia
Übersichtsplan	
OKFF=± 0,00 = + 51,60 ü. NHN	
Bauherr / Auftraggeber	
Stadt Leverkusen, Fachbereich Gebäudewirtschaft Hauptstraße 101 51373 , Leverkusen	

Planverfasser / Architekt

LIAG
architekten +
baumanagement

Koninginnegracht 97
2514 AK, Den Haag
Niederlande
+31(0)70-3507272
info@liag.nl
www.liag.nl

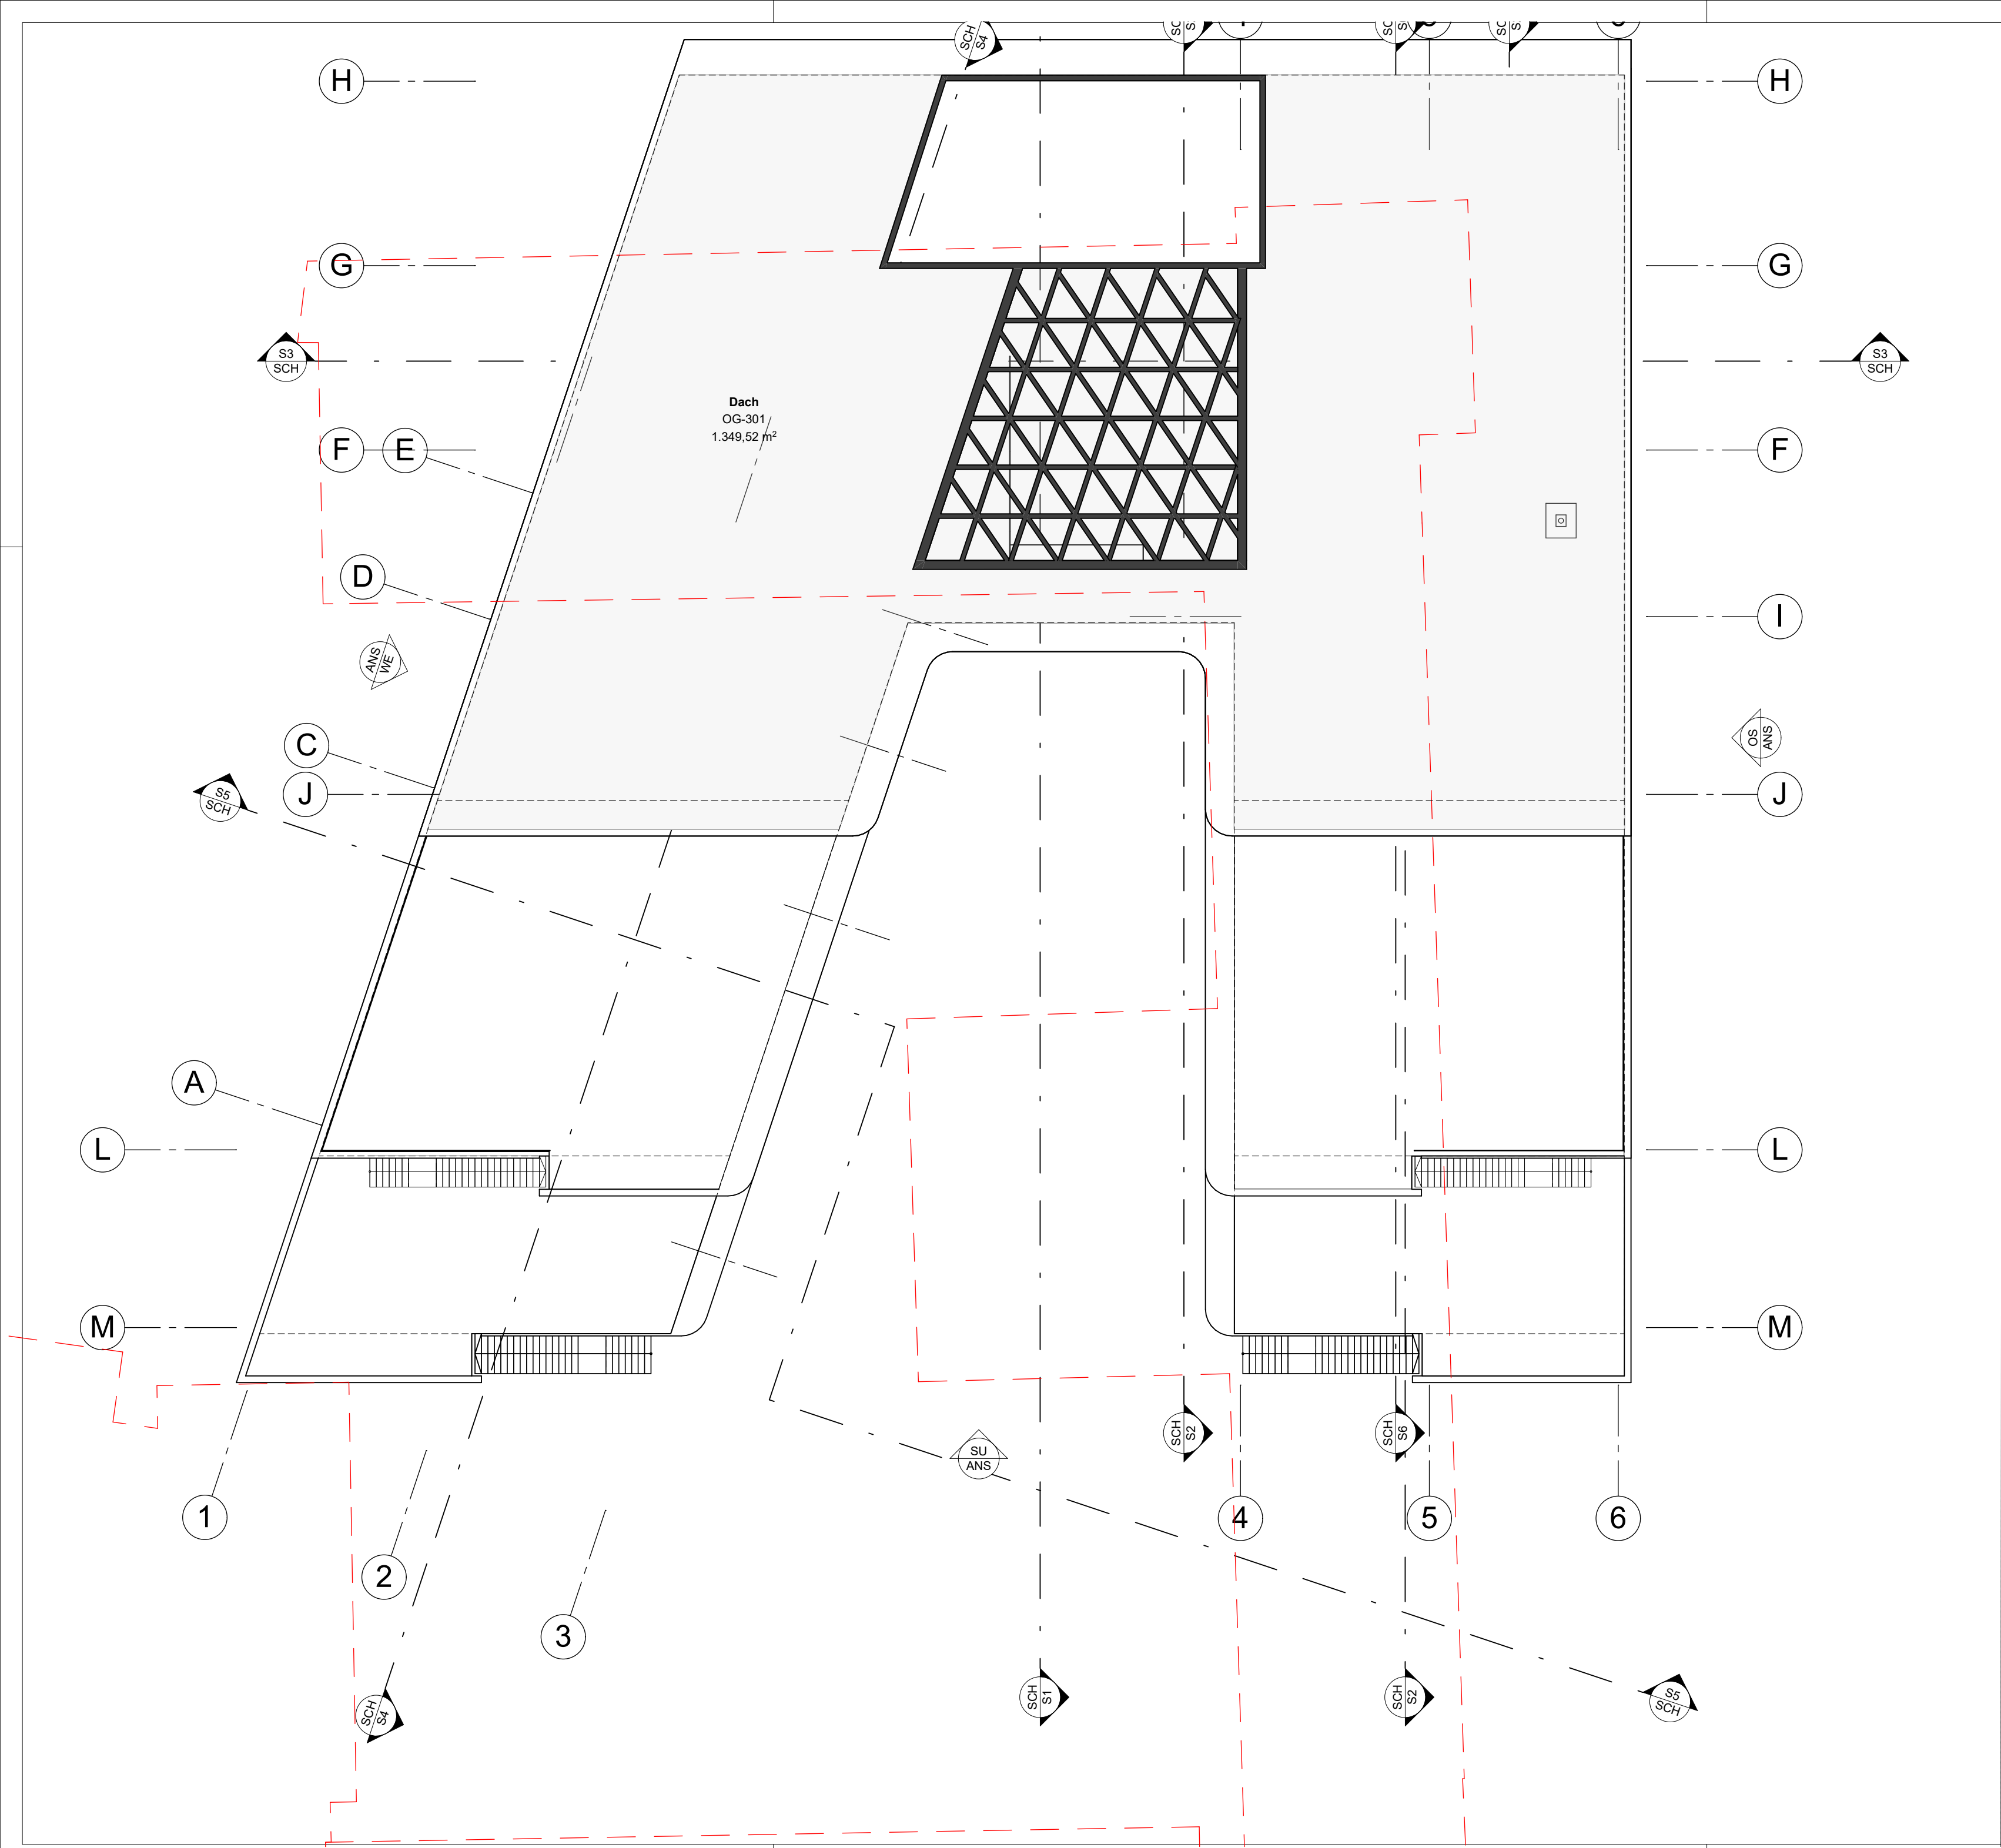

Projektnummer	Leistungsphase
2008	02

Plannummer	2008.02.ARC.RS.GR.DA.VA
------------	-------------------------


Planvorhaben	Neubau Regenbogenschule Leverkusen
--------------	---------------------------------------

Planinhalt	Dachgeschoss
------------	--------------

Masstab	1:200
---------	-------



Adresse	Scharnhorststraße 5, 51377 Leverkusen
---------	---------------------------------------


Flst. Nr.	####	Gemarkung	North Rhine-Westphalia
-----------	------	-----------	------------------------

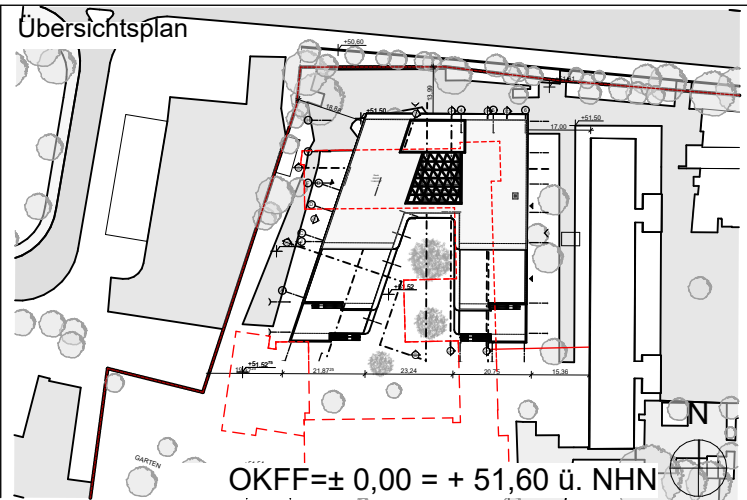

Bauherr / Auftraggeber	Stadt Leverkusen, Fachbereich Gebäudewirtschaft Hauptstraße 101 51373 , Leverkusen
------------------------	---

Planverfasser / Architekt	LIAG architekten + baumanagement Koninginnegracht 97 2514 AK, Den Haag Niederlande +31(0)70-3507272 info@liag.nl www.liag.nl
---------------------------	---

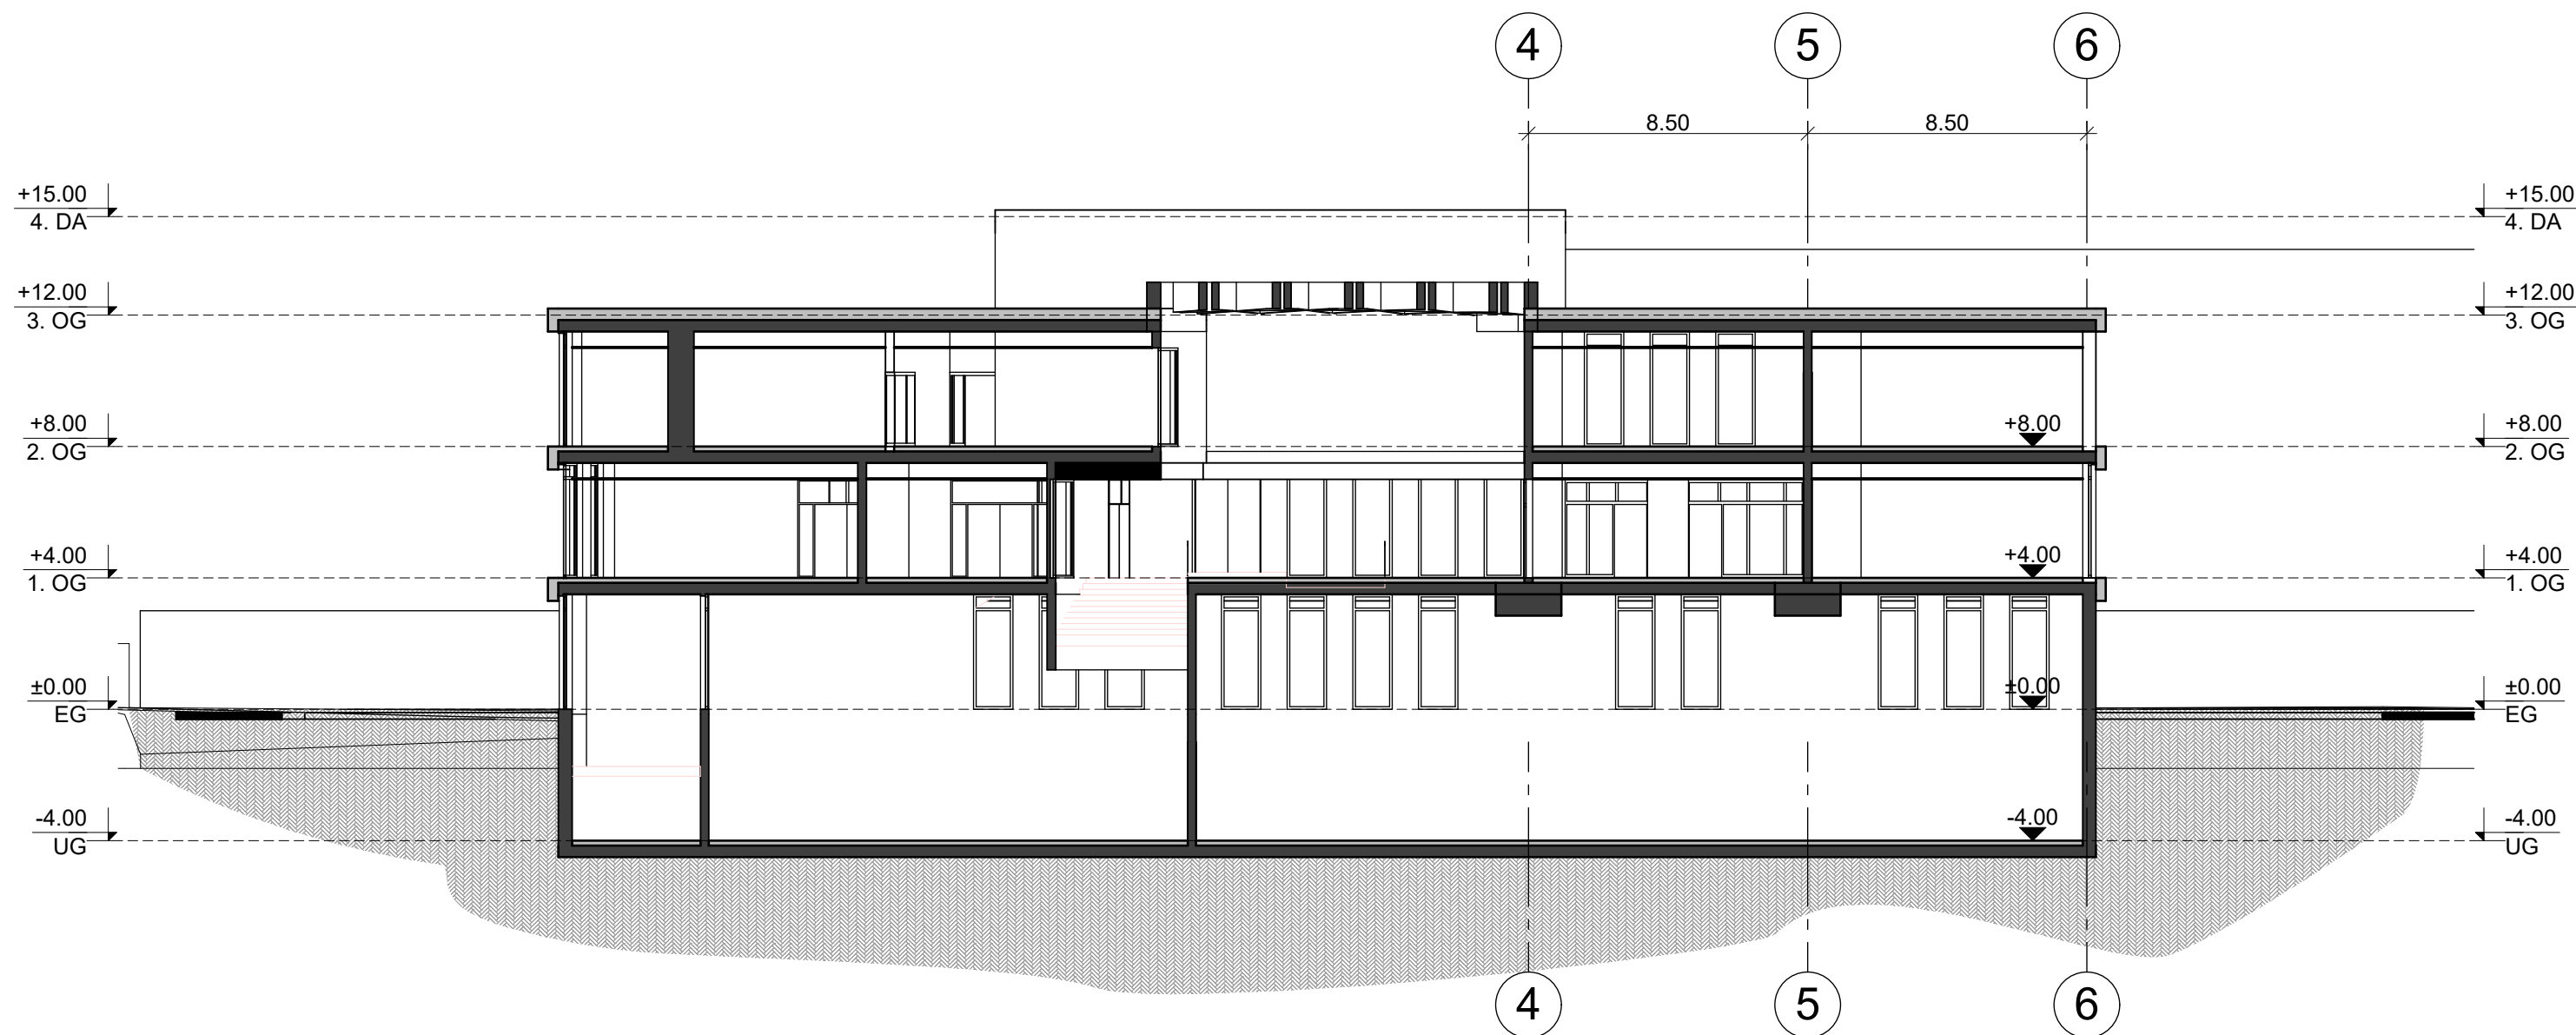
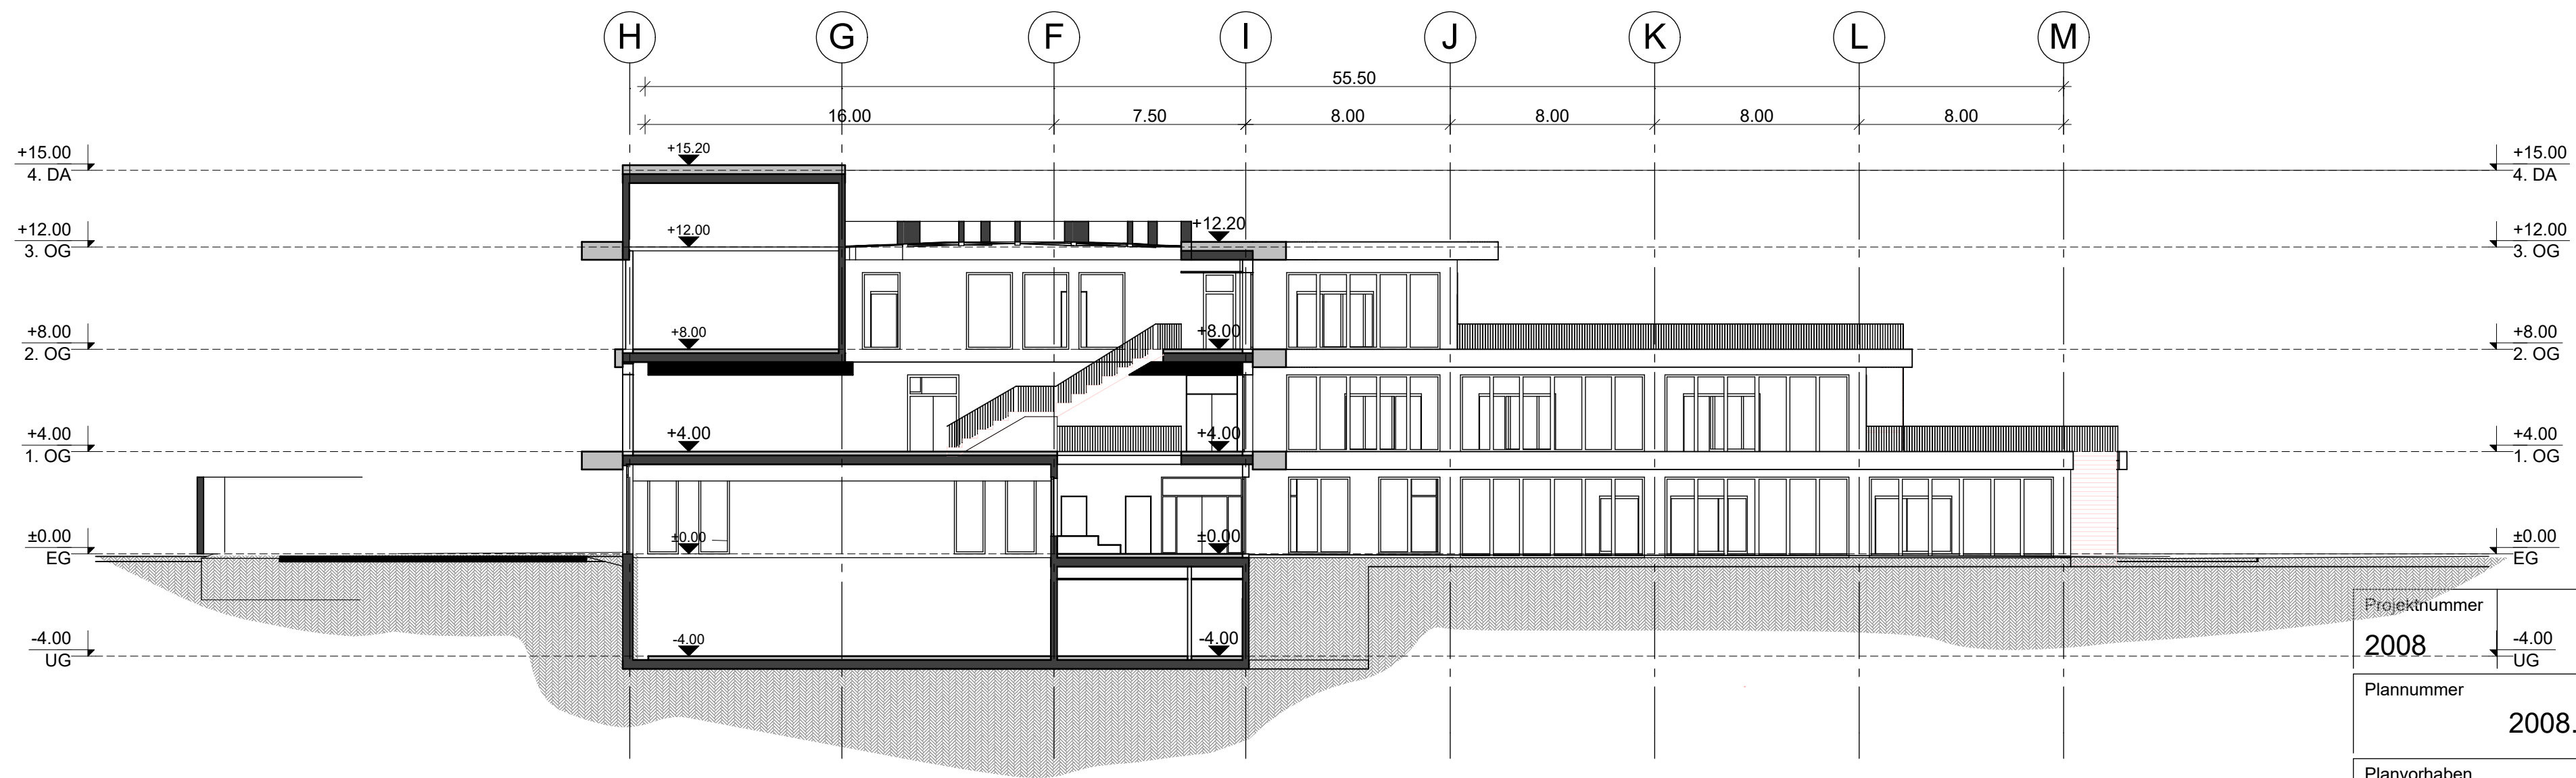


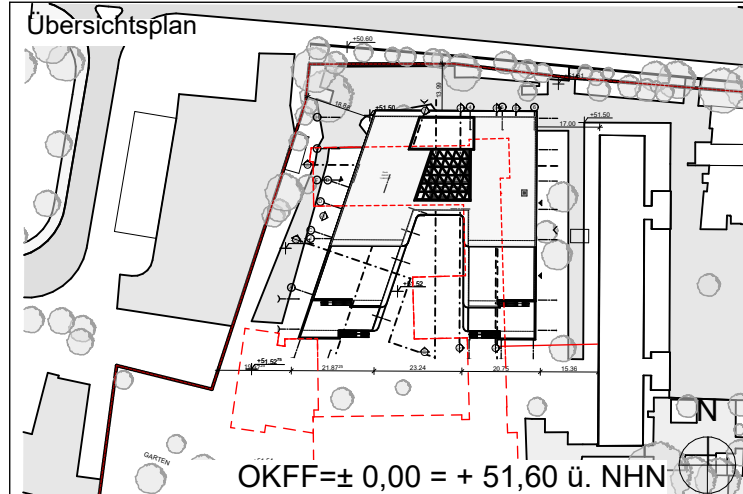Projektnummer	2008	Leistungsphase	02
Plannummer	2008.02.ARC.RS.SC.01.VA		
Planvorhaben	Neubau Regenbogenschule Leverkusen		
Planinhalt	Schnitte SC1 und SC3		
Masstab	1:200		
Adresse	Scharnhorststraße 5, 51377 Leverkusen		
Flst. Nr.	####	Gemarkung	North Rhine-Westphalia
Übersichtsplan			
			
OKFF=± 0,00 = + 51,60 ü. NHN			
Bauherr / Auftraggeber	Stadt Leverkusen, Fachbereich Gebäudewirtschaft Hauptstraße 101 51373 , Leverkusen		

Planverfasser / Architekt

LIAG
architekten +
baumanagement

Koninginnegracht 97
2514 AK, Den Haag
Niederlande
+31(0)70-3507272
info@liag.nl
www.liag.nl

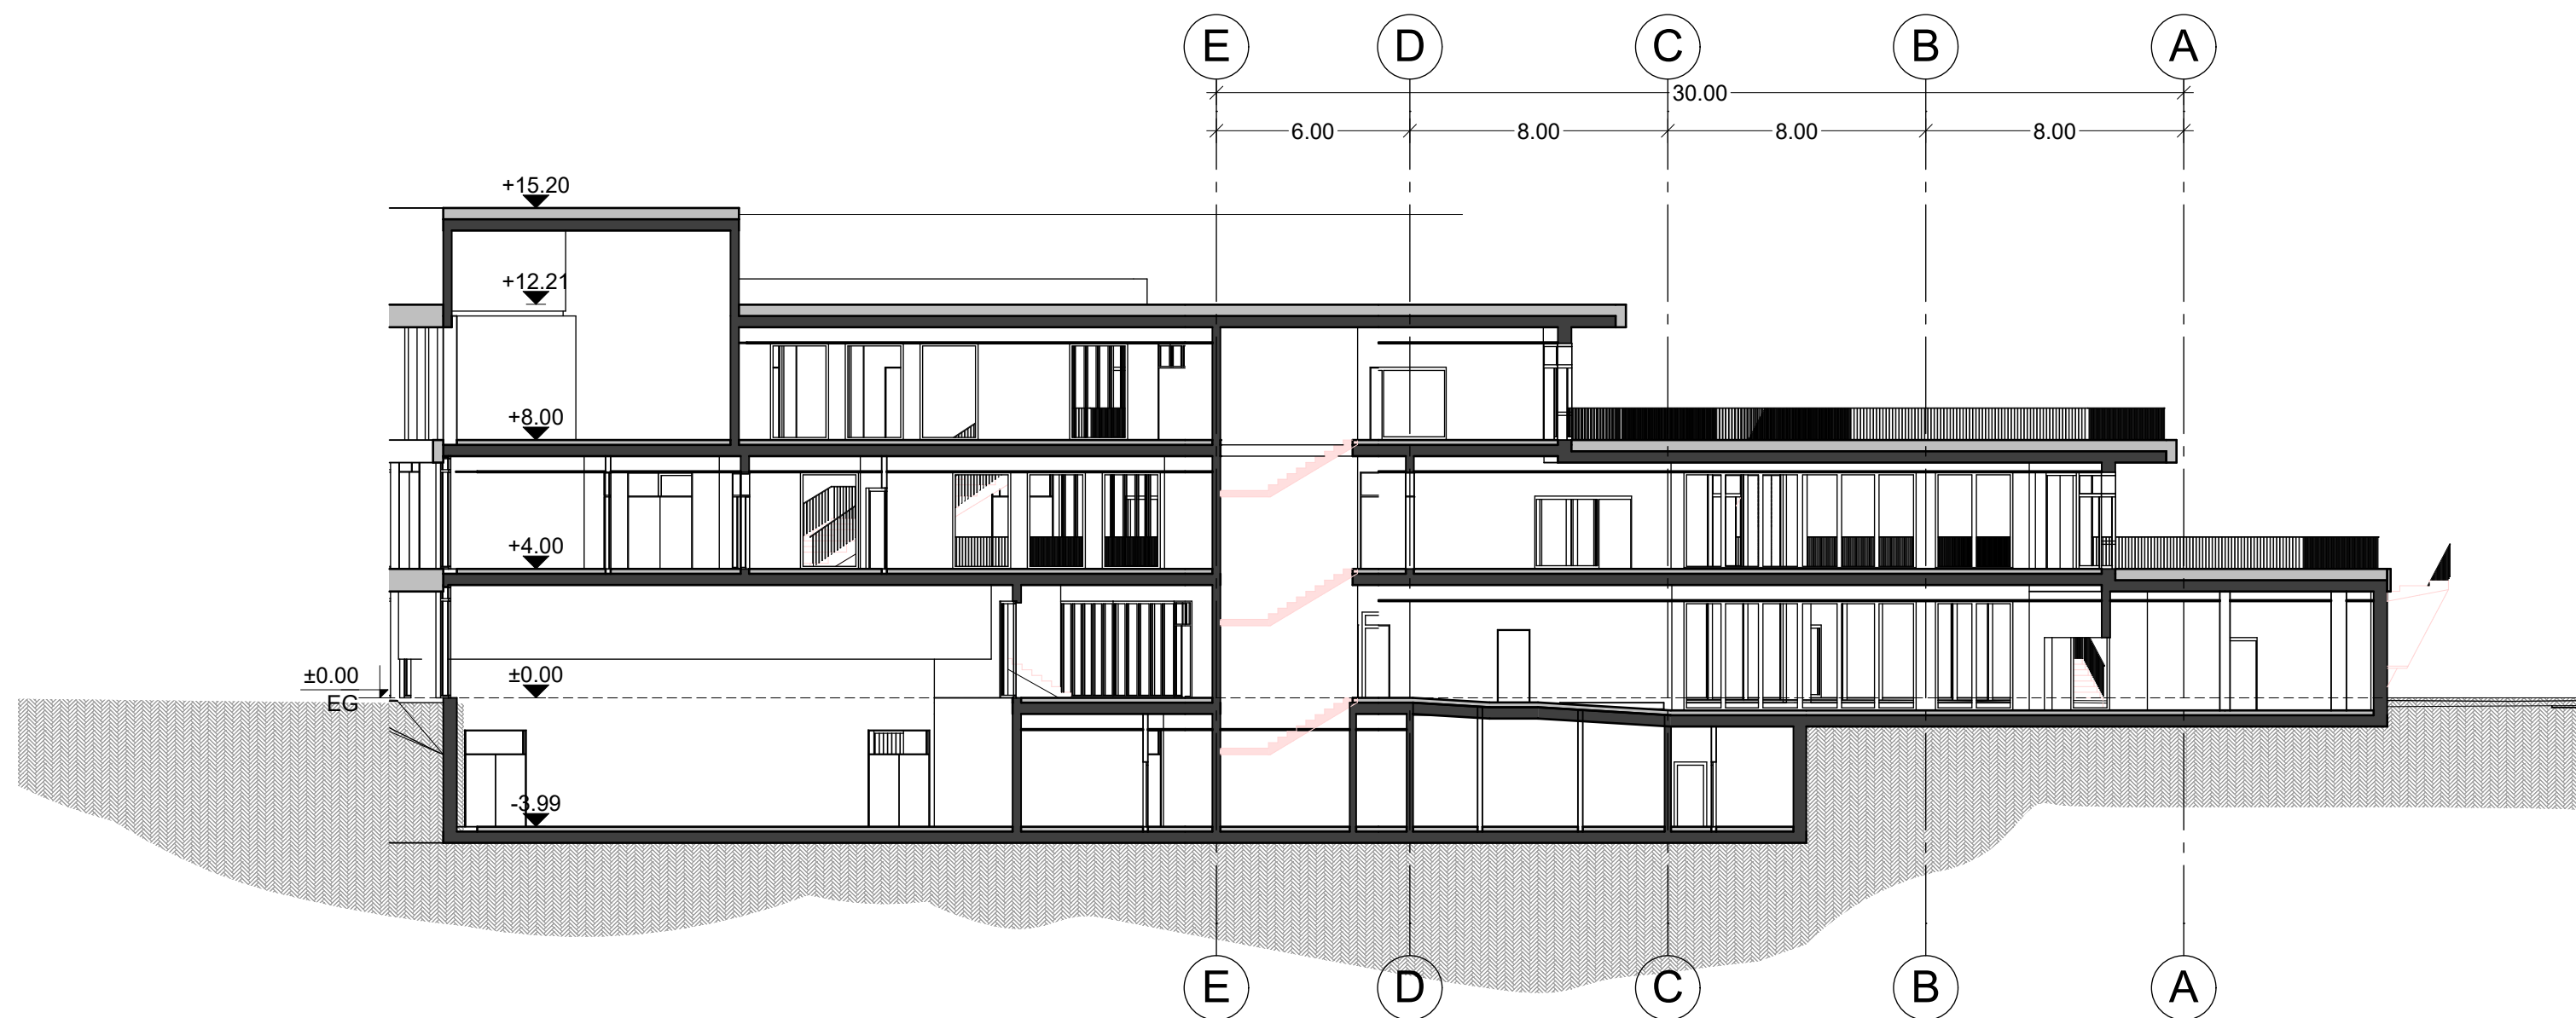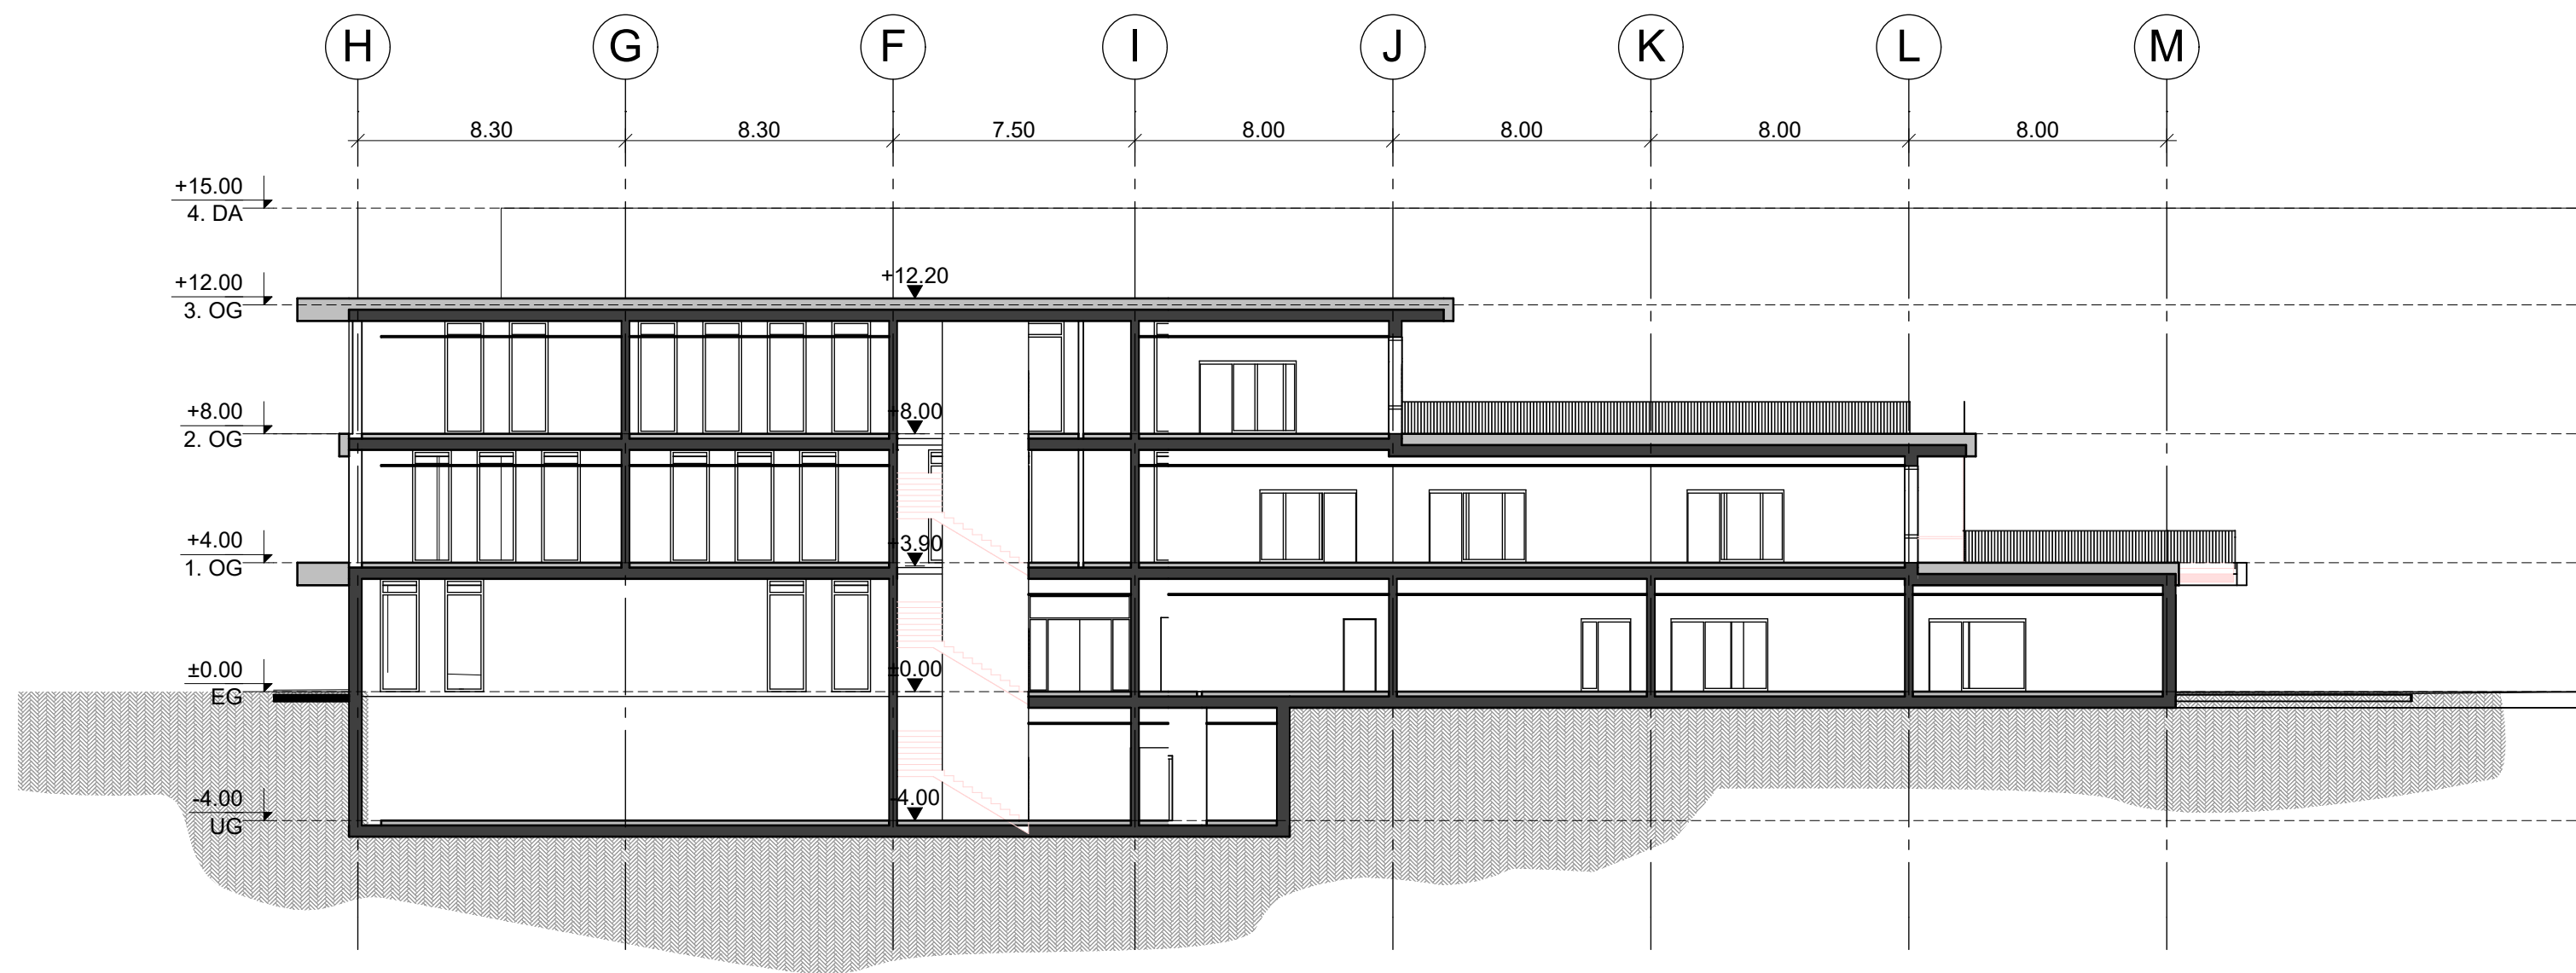


Projektnummer	Leistungsphase
2008	02
Plannummer	2008.02.ARC.RS.SC.02.VA
Planvorhaben	Neubau Regenbogenschule Leverkusen
Planinhalt	Schnitte SC2 und SC4
Masstab	1:200
Adresse	Scharnhorststraße 5, 51377 Leverkusen
Flst. Nr.	#### Gemarkung North Rhine-Westphalia
Übersichtsplan	
OKFF=± 0,00 = + 51,60 ü. NHN	
Bauherr / Auftraggeber	Stadt Leverkusen, Fachbereich Gebäudewirtschaft Hauptstraße 101 51373 , Leverkusen

Planverfasser / Architekt

LIAG
architekten +
baumanagement

Koninginnegracht 97
2514 AK, Den Haag
Niederlande
+31(0)70-3507272
info@liag.nl
www.liag.nl

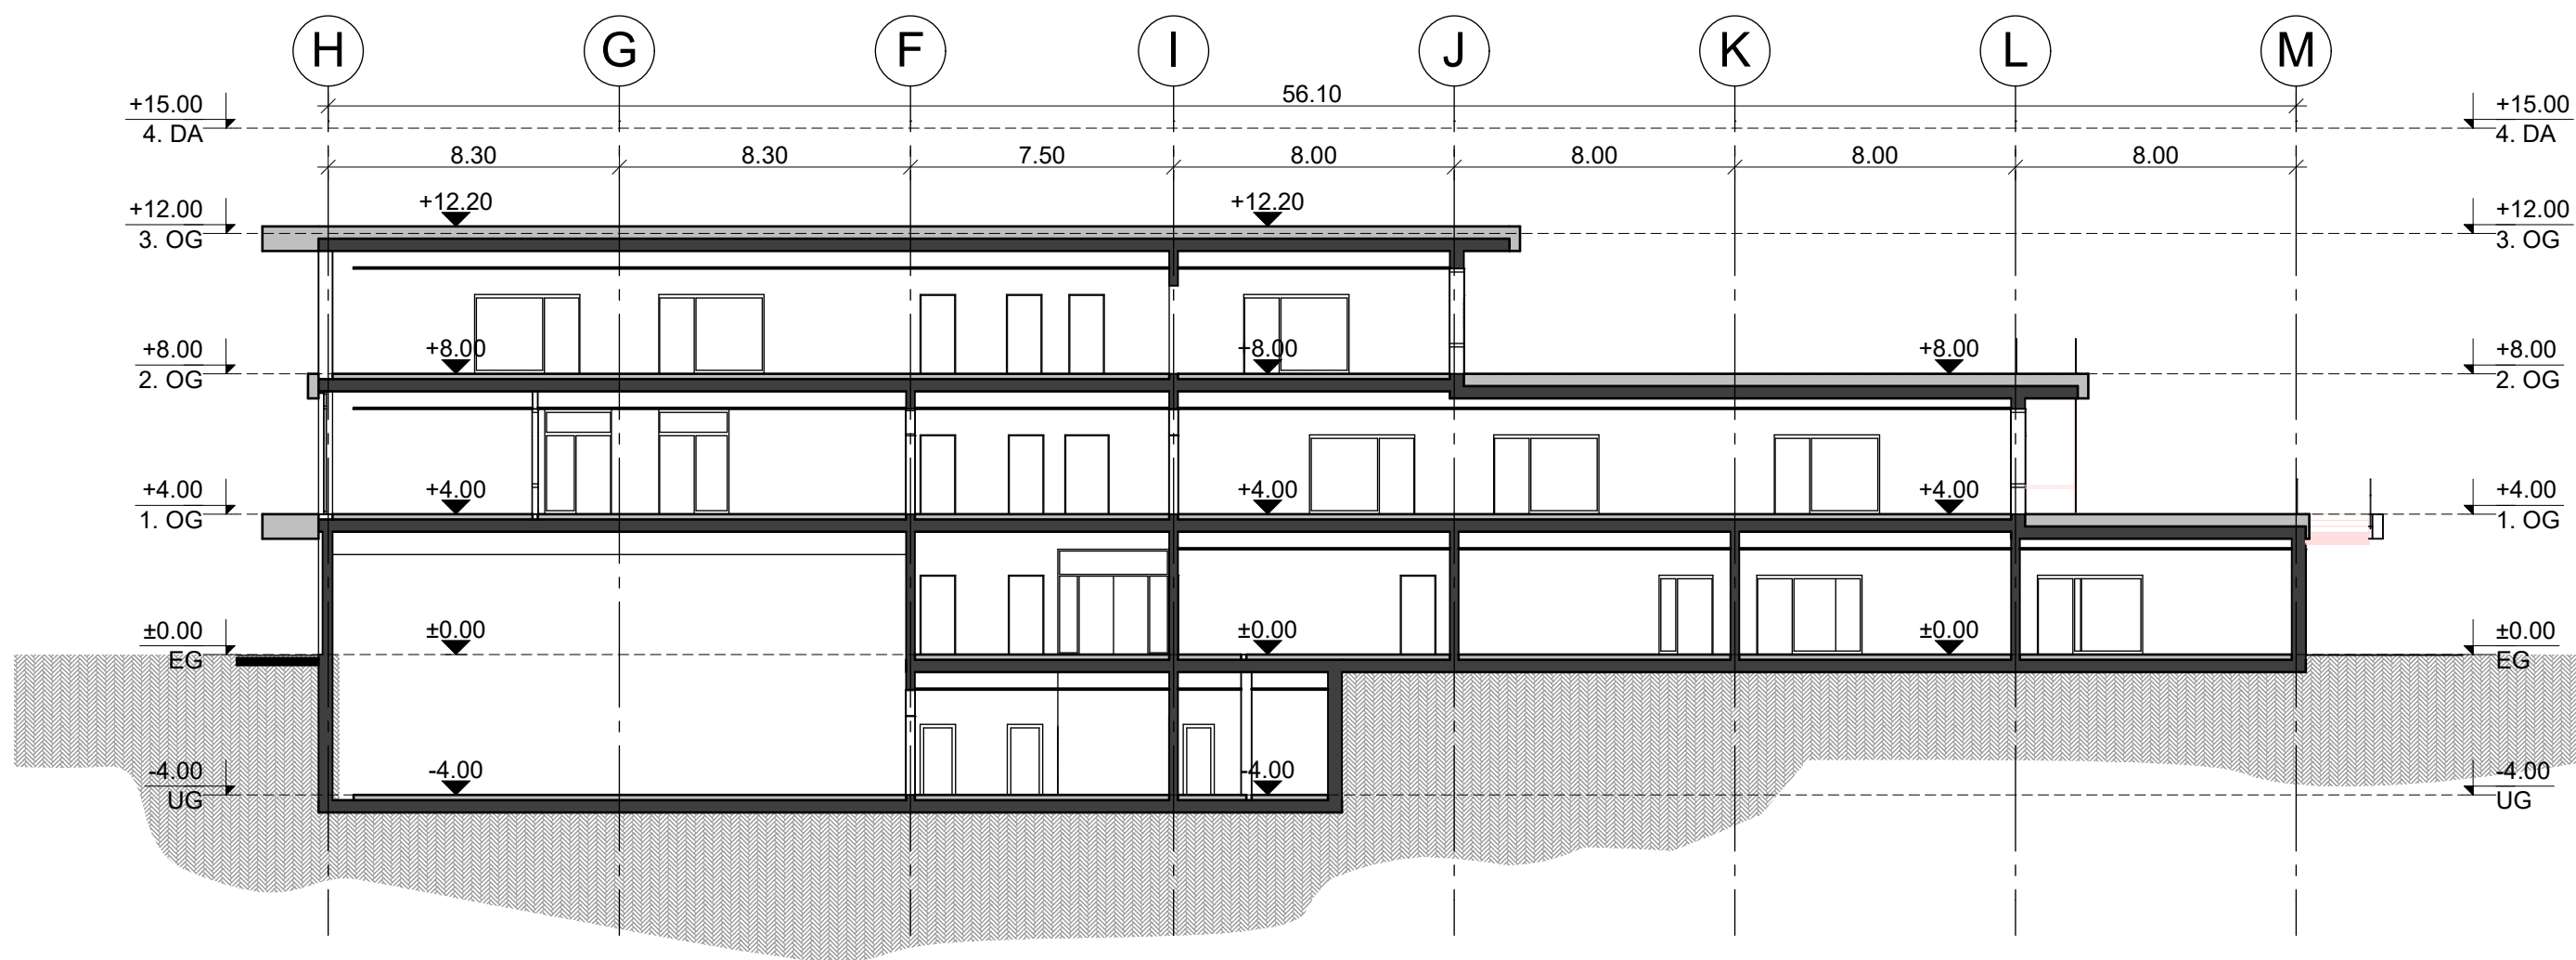

Projektnummer	Leistungsphase
2008	02

Plannummer	2008.02.ARC.RS.SC.03.VA
------------	-------------------------


Planvorhaben	Neubau Regenbogenschule Leverkusen
--------------	---------------------------------------

Planinhalt	Schnitte SC5 und SC6
------------	----------------------

Masstab	1:200
---------	-------


Adresse	Scharnhorststraße 5, 51377 Leverkusen
---------	---------------------------------------


Flst. Nr.	####	Gemarkung	North Rhine-Westphalia
-----------	------	-----------	------------------------

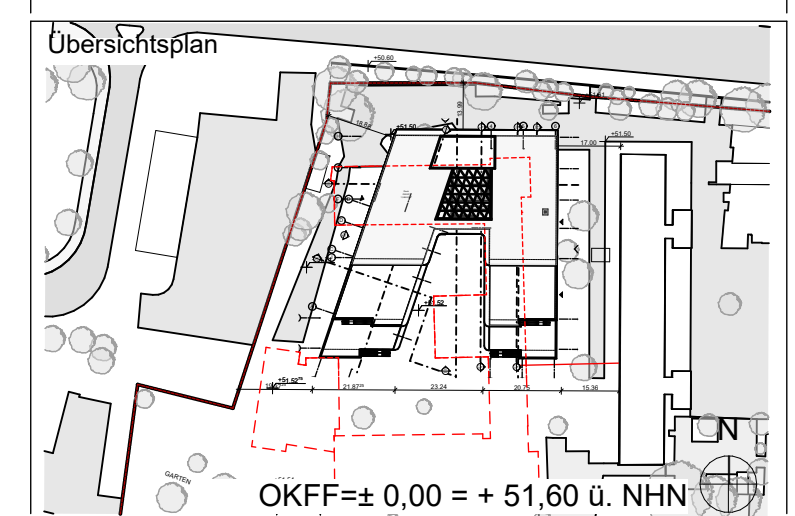


Bauherr / Auftraggeber	Stadt Leverkusen, Fachbereich Gebäudewirtschaft Hauptstraße 101 51373 , Leverkusen
------------------------	---

Planverfasser / Architekt	LIAG architekten + baumanagement Koninginnegracht 97 2514 AK, Den Haag Niederlande +31(0)70-3507272 info@liag.nl www.liag.nl
---------------------------	--

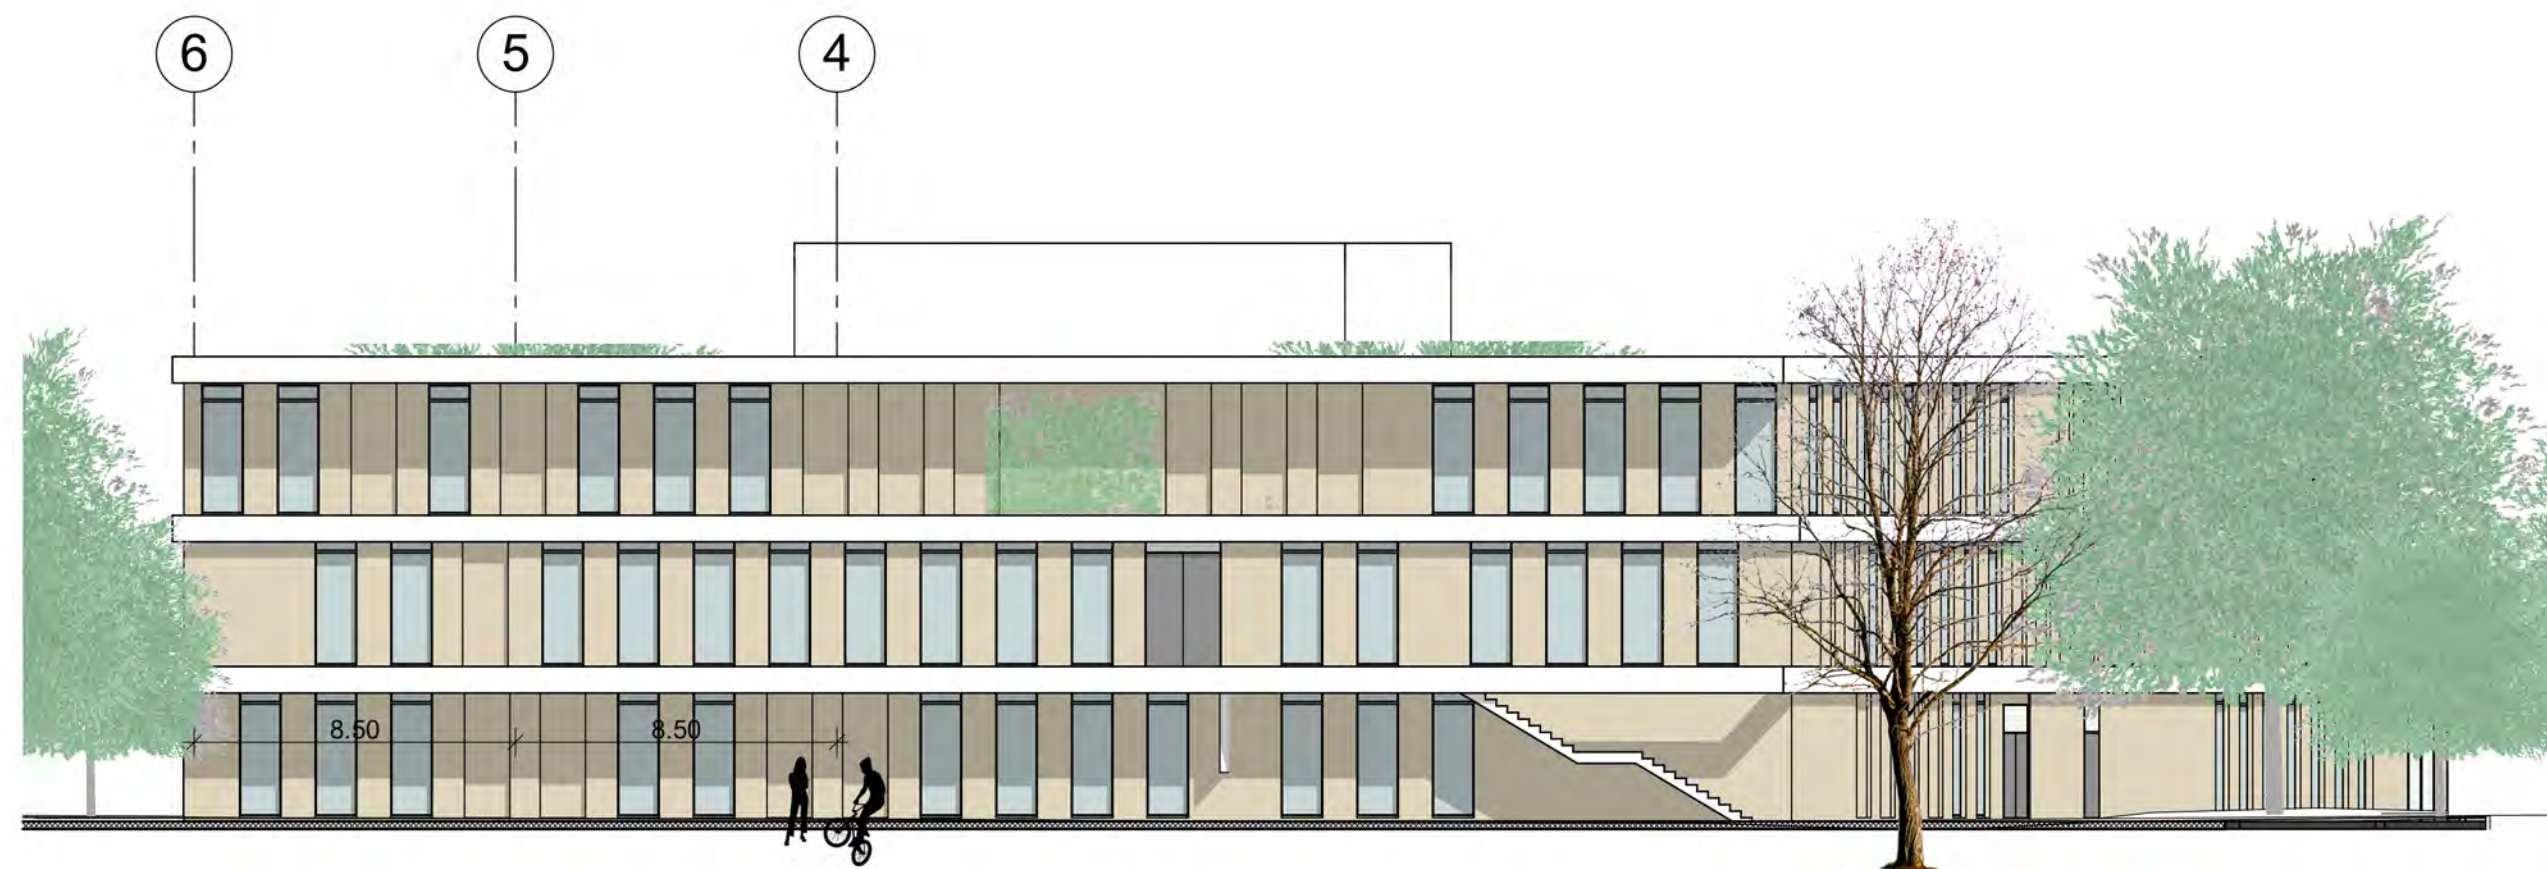

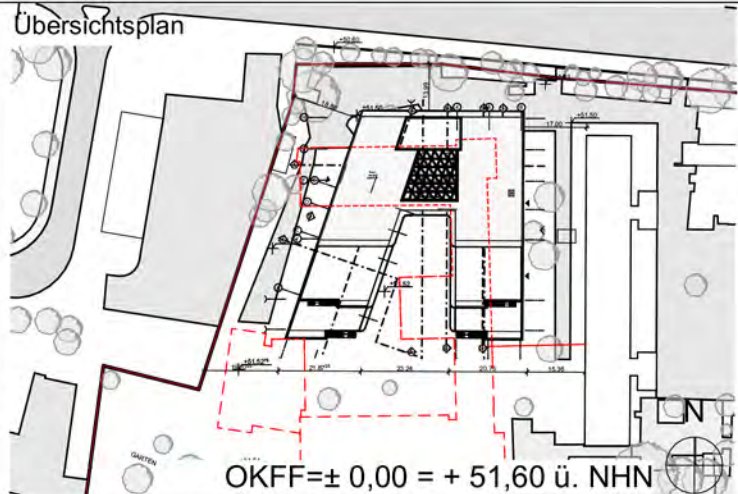Projektnummer	2008	Leistungsphase	02
Plannummer	2008.02.ARC.RS.AN.01.VA		
Planvorhaben	Neubau Regenbogenschule Leverkusen		
Planinhalt	Ansichten NO und OS		
Masstab	1:200		
Adresse	Scharnhorststraße 5, 51377 Leverkusen		
Flst. Nr.	####	Gemarkung	North Rhine-Westphalia
Übersichtsplan			
			
OKFF=± 0,00 = + 51,60 ü. NHN			
Bauherr / Auftraggeber	Stadt Leverkusen, Fachbereich Gebäudewirtschaft Hauptstraße 101 51373 , Leverkusen		
Planverfasser / Architekt	LIAG architekten + baumanagement Koninginnegracht 97 2514 AK, Den Haag Niederlande +31(0)70-3507272 info@liag.nl www.liag.nl		

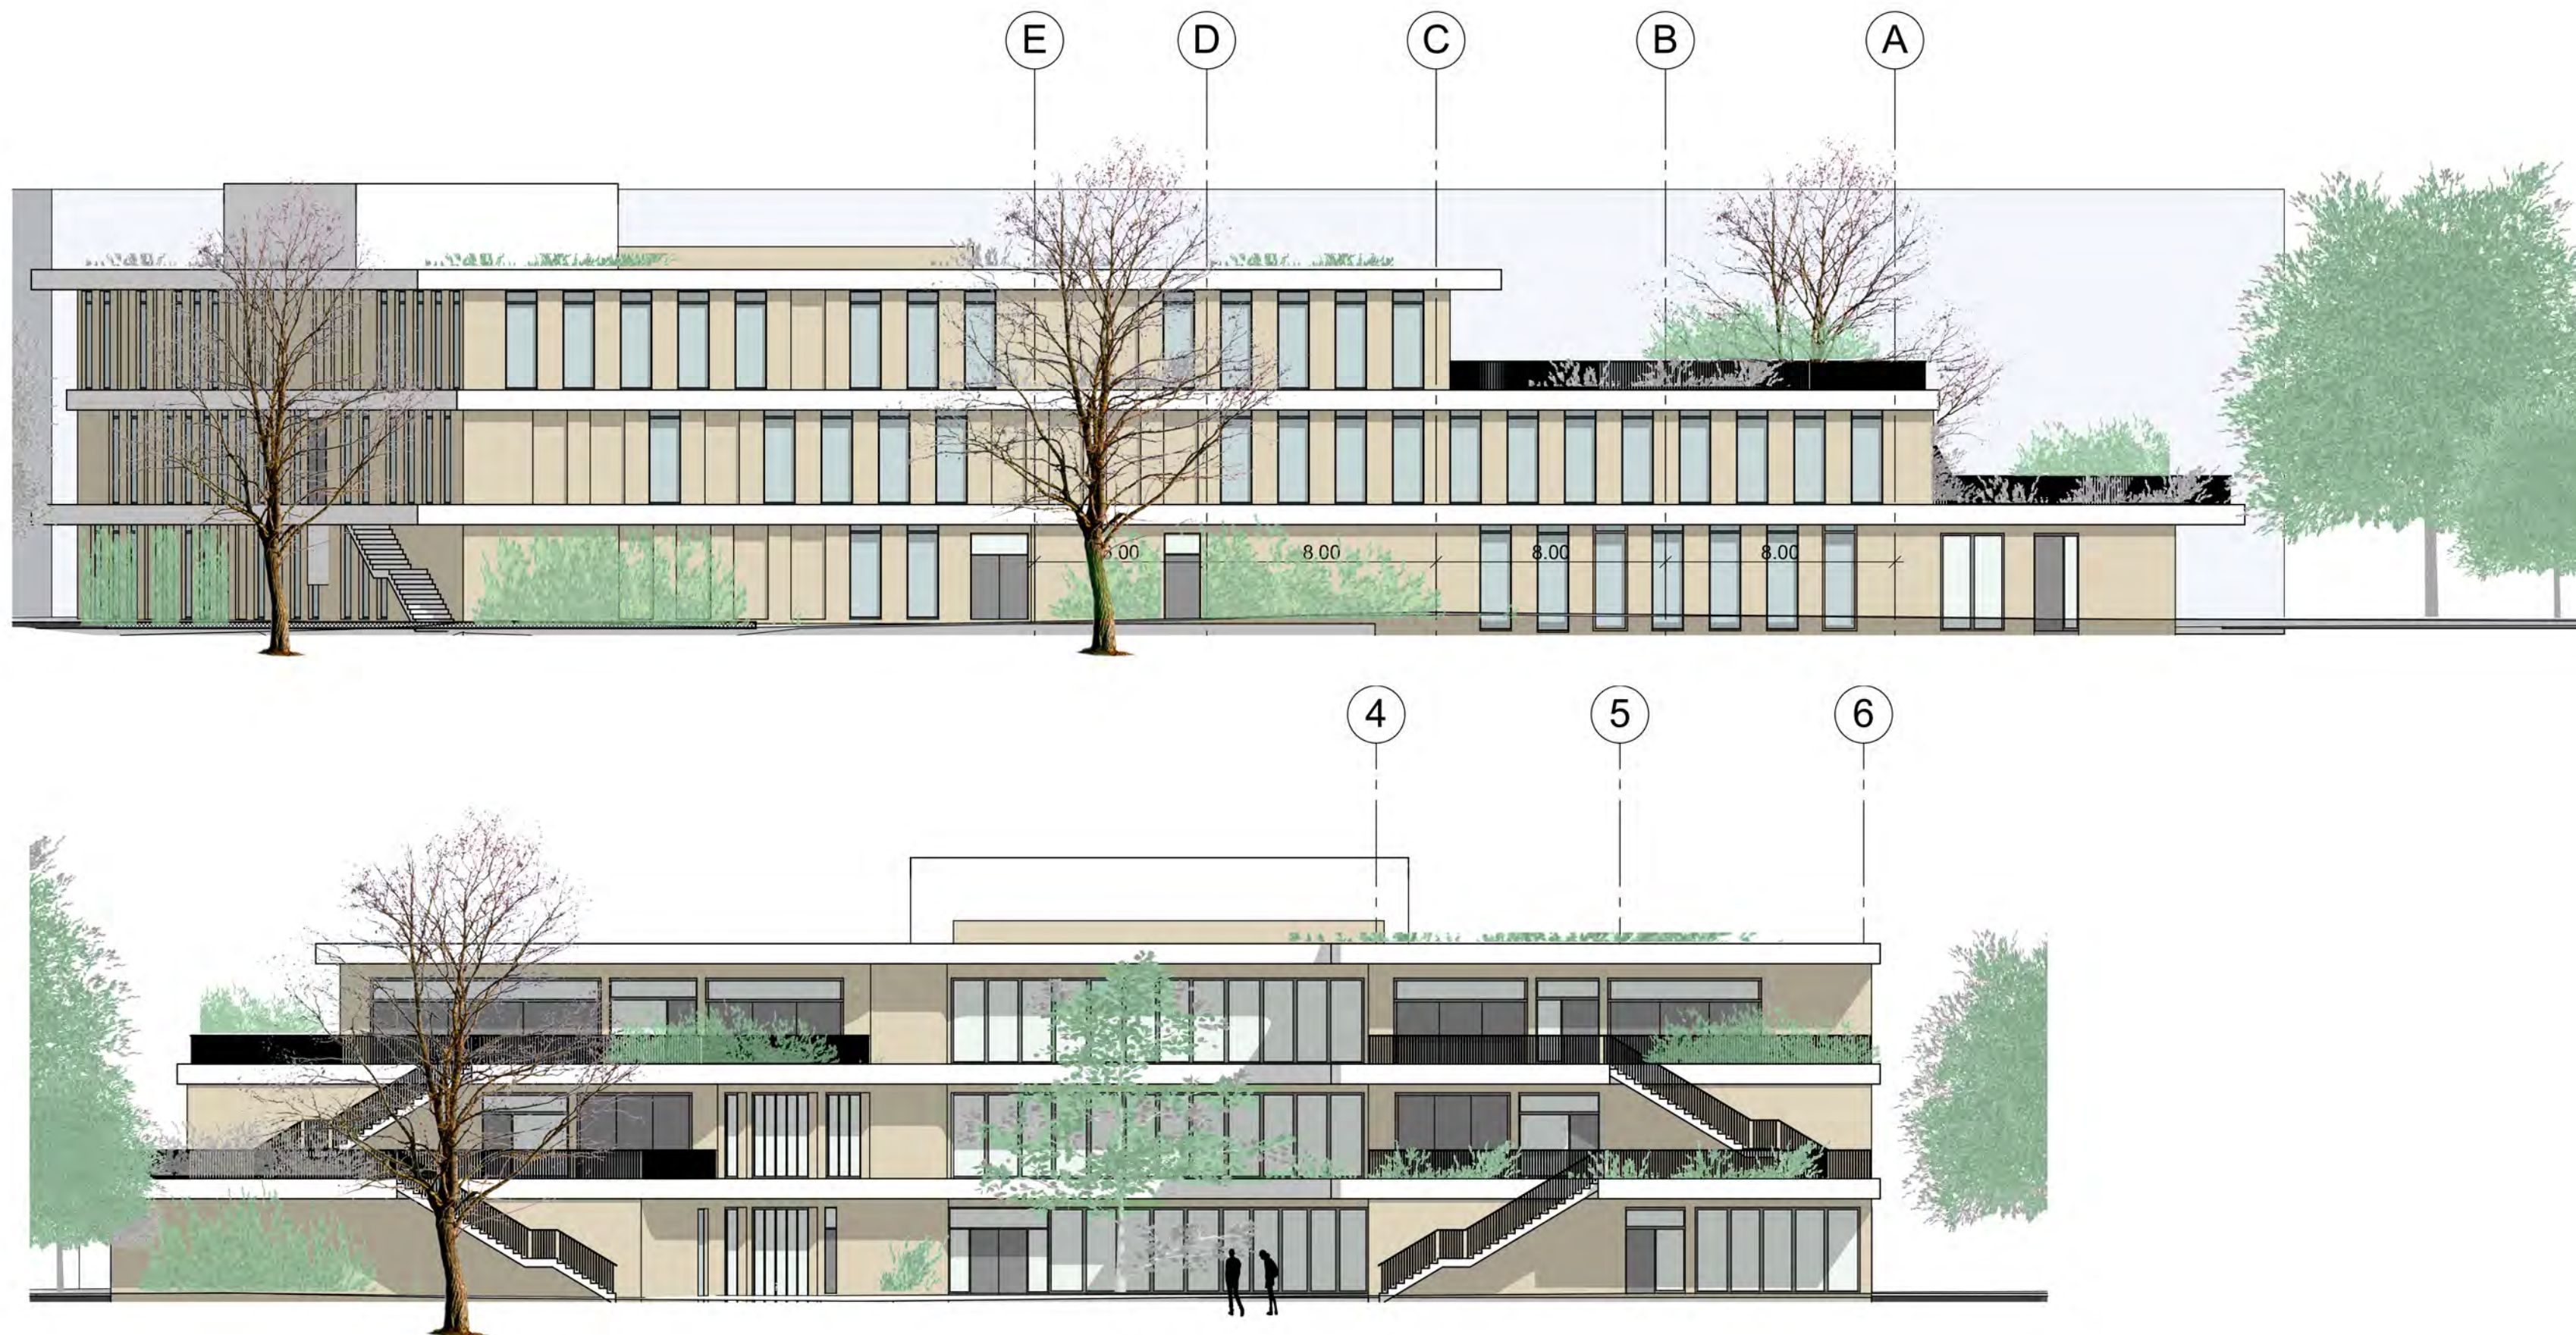

Projektnummer	Leistungsphase
2008	02

Plannummer	2008.02.ARC.RS.AN.02.VA
------------	-------------------------


Planvorhaben	Neubau Regenbogenschule Leverkusen
--------------	---------------------------------------

Planinhalt	Ansichten WE und SU
------------	---------------------

Masstab	1:200
---------	-------

Adresse	Scharnhorststraße 5, 51377 Leverkusen
---------	---------------------------------------

Flst. Nr.	####	Gemarkung	North Rhine-Westphalia
-----------	------	-----------	------------------------

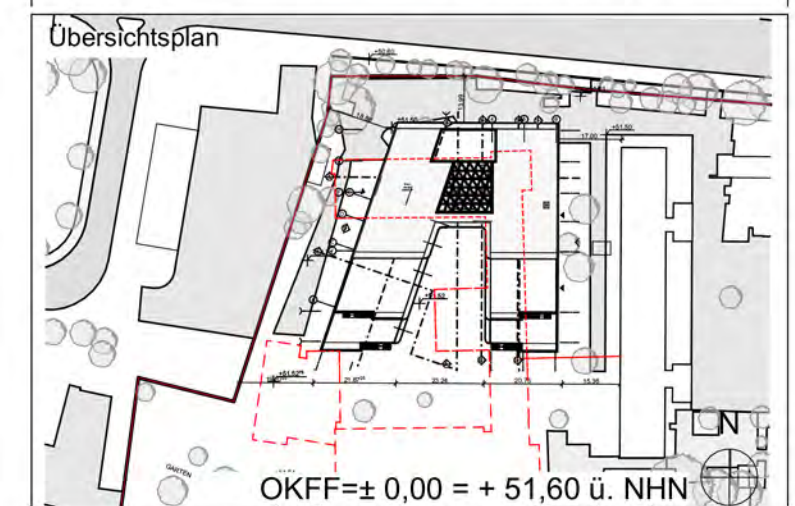

Bauherr / Auftraggeber	Stadt Leverkusen, Fachbereich Gebäudewirtschaft Hauptstraße 101 51373 , Leverkusen
------------------------	---

Planverfasser / Architekt	LIAG architekten + baumanagement Koninginnegracht 97 2514 AK, Den Haag Niederlande +31(0)70-3507272 info@liag.nl www.liag.nl
---------------------------	---