



Teilbereich 3

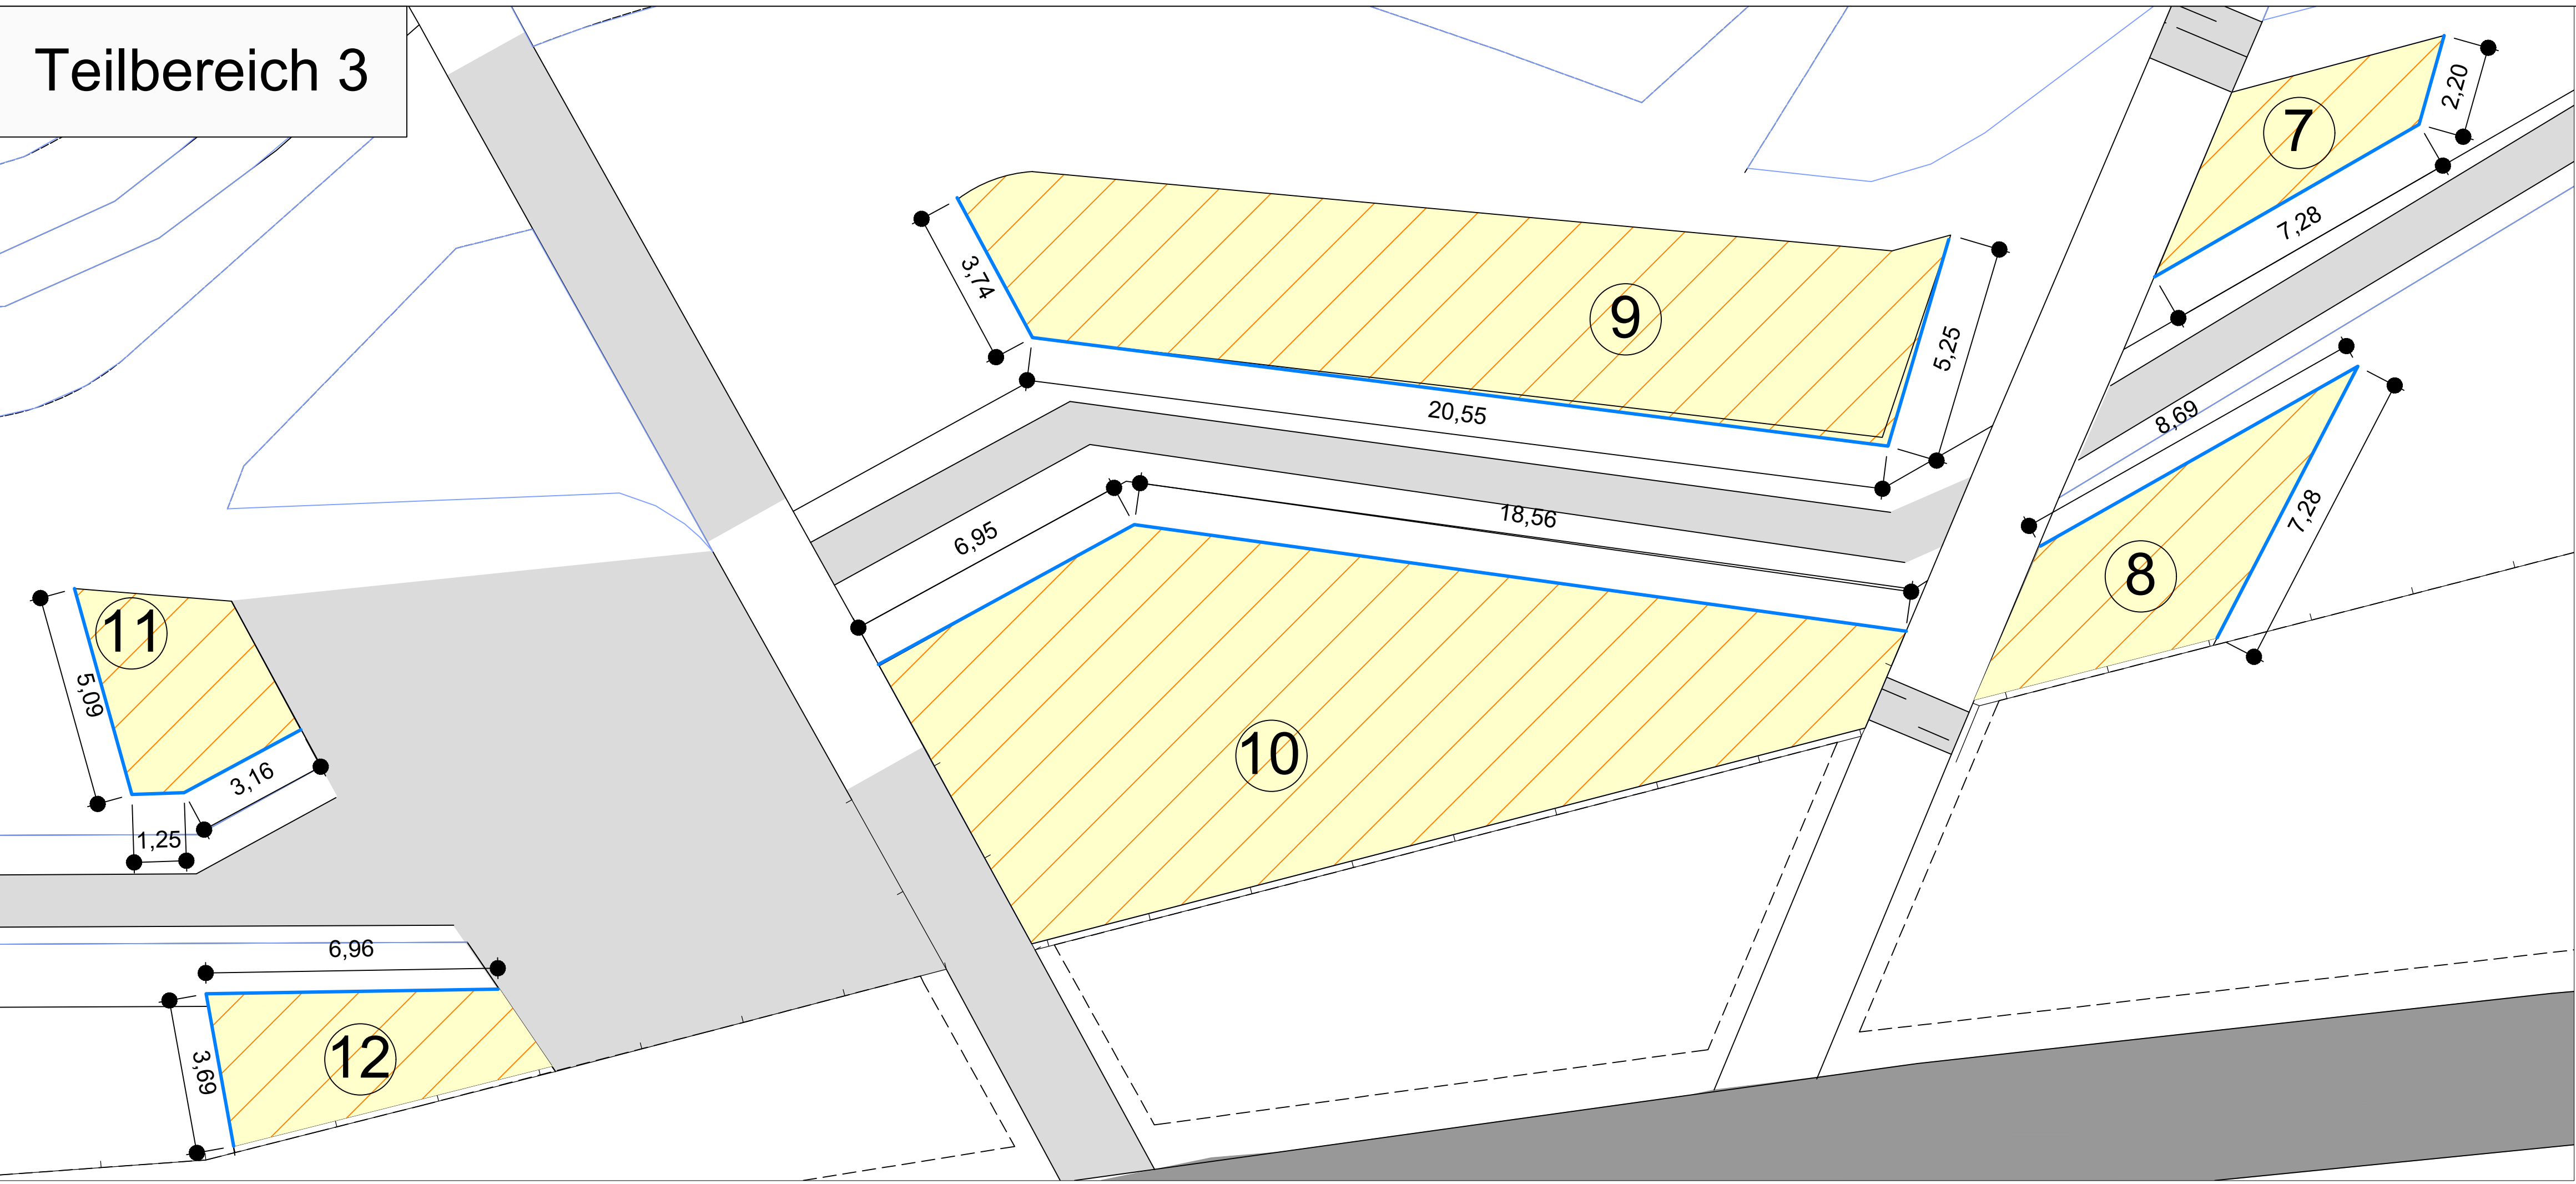


Neugestaltung 'Ebene der Energie'

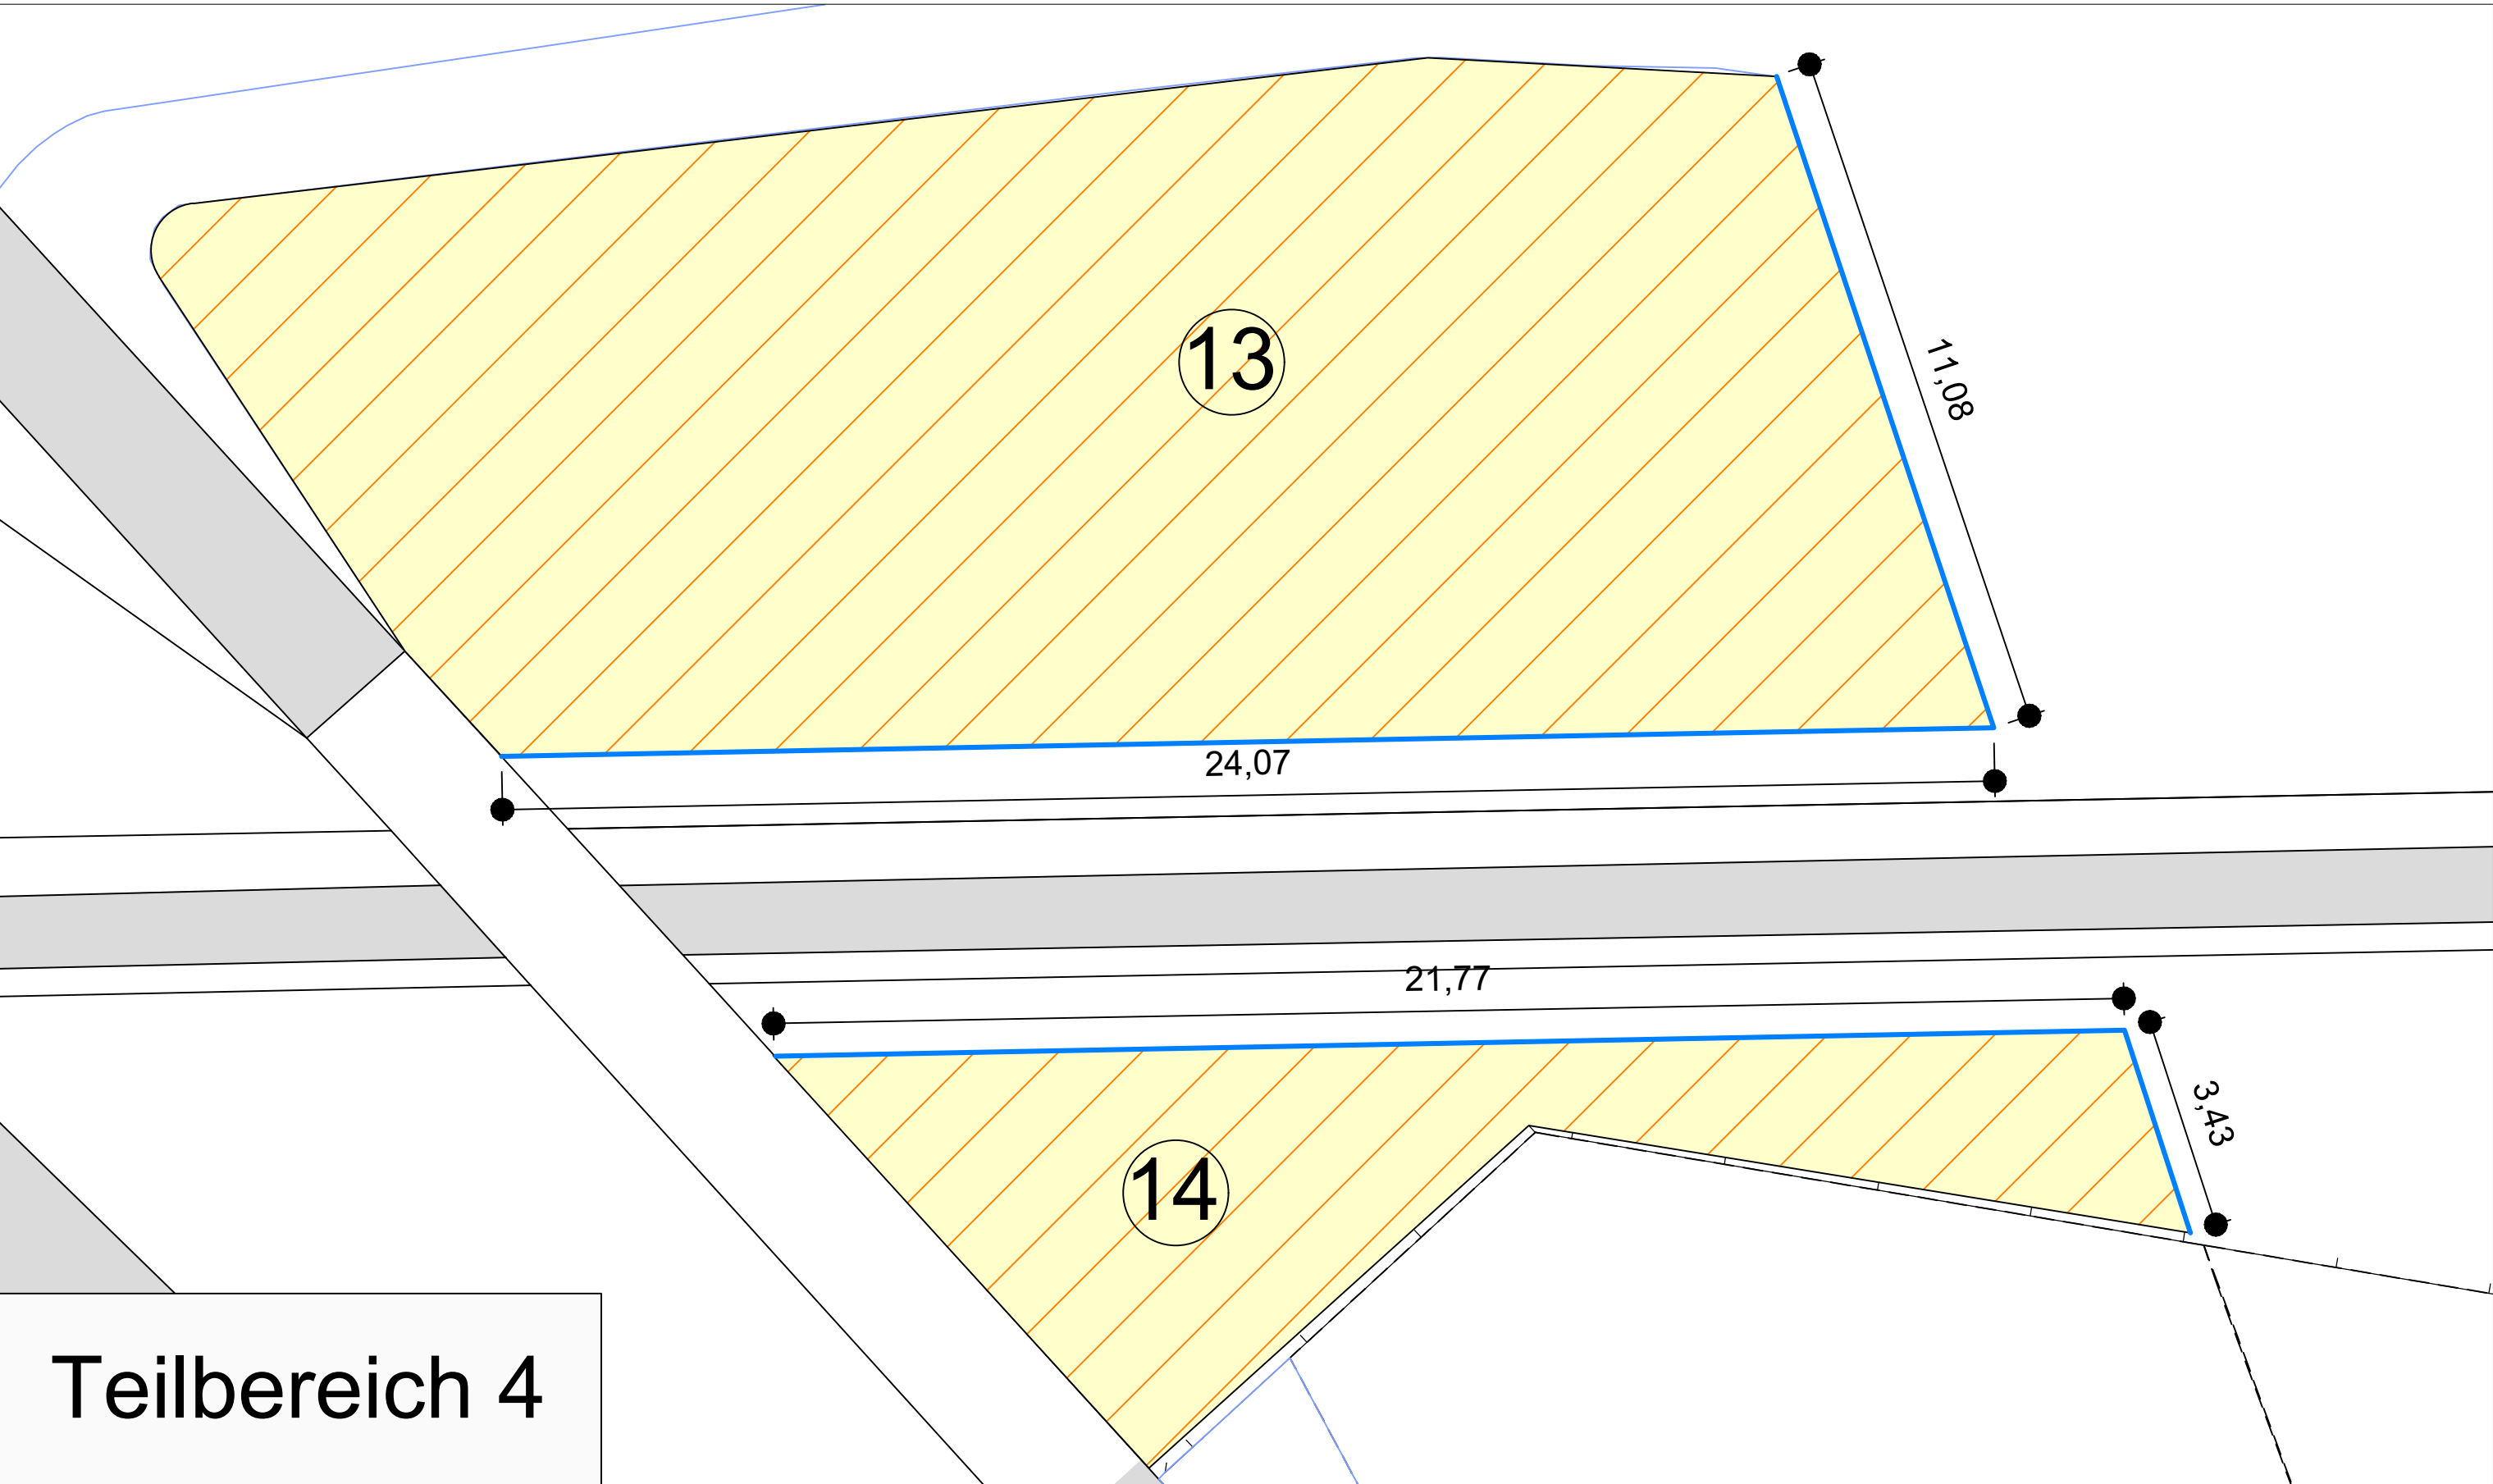


Teilbereich 4

LEGENDE

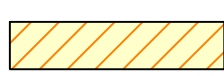-  Staudenfläche
-  Rasenfläche
-  Spalierobst
-  Stahlkante

Pflanzenliste

Baumstandorte	28.08.2020	Kabus / Stock			
Änderung	Datum:	Zeichen:	Vorlage	Datum:	Zeichen:

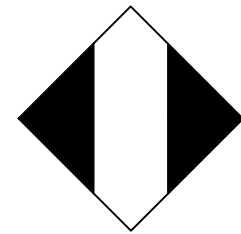

Stadt Leverkusen
Fachbereich Stadtgrün

Nobelstr. 91
D - 51373 Leverkusen
Tel.: 0214-406 6701
Fax: 0214-406 6702
Email 67@stadt.leverkusen.de

Projekt: Neugestaltung
'Ebene der Energie'

Plan: Teilbereich 3 und 4

Projekt Nr.	Datum	Maßstab	Sb.:
xxx-xxxx	09.04.2020	1:100	Kabus / Stock
671	Abtl.	Fbl.	Beig.